1 --ობიექტი № 1-- მივითმომსახურების ავტოსამრეცხაოს ტექნოლოგიური დანადგარებისა და სამრეცხაო ბოქსების შენობა.

ჭრილი 1-1 მ. 1:100

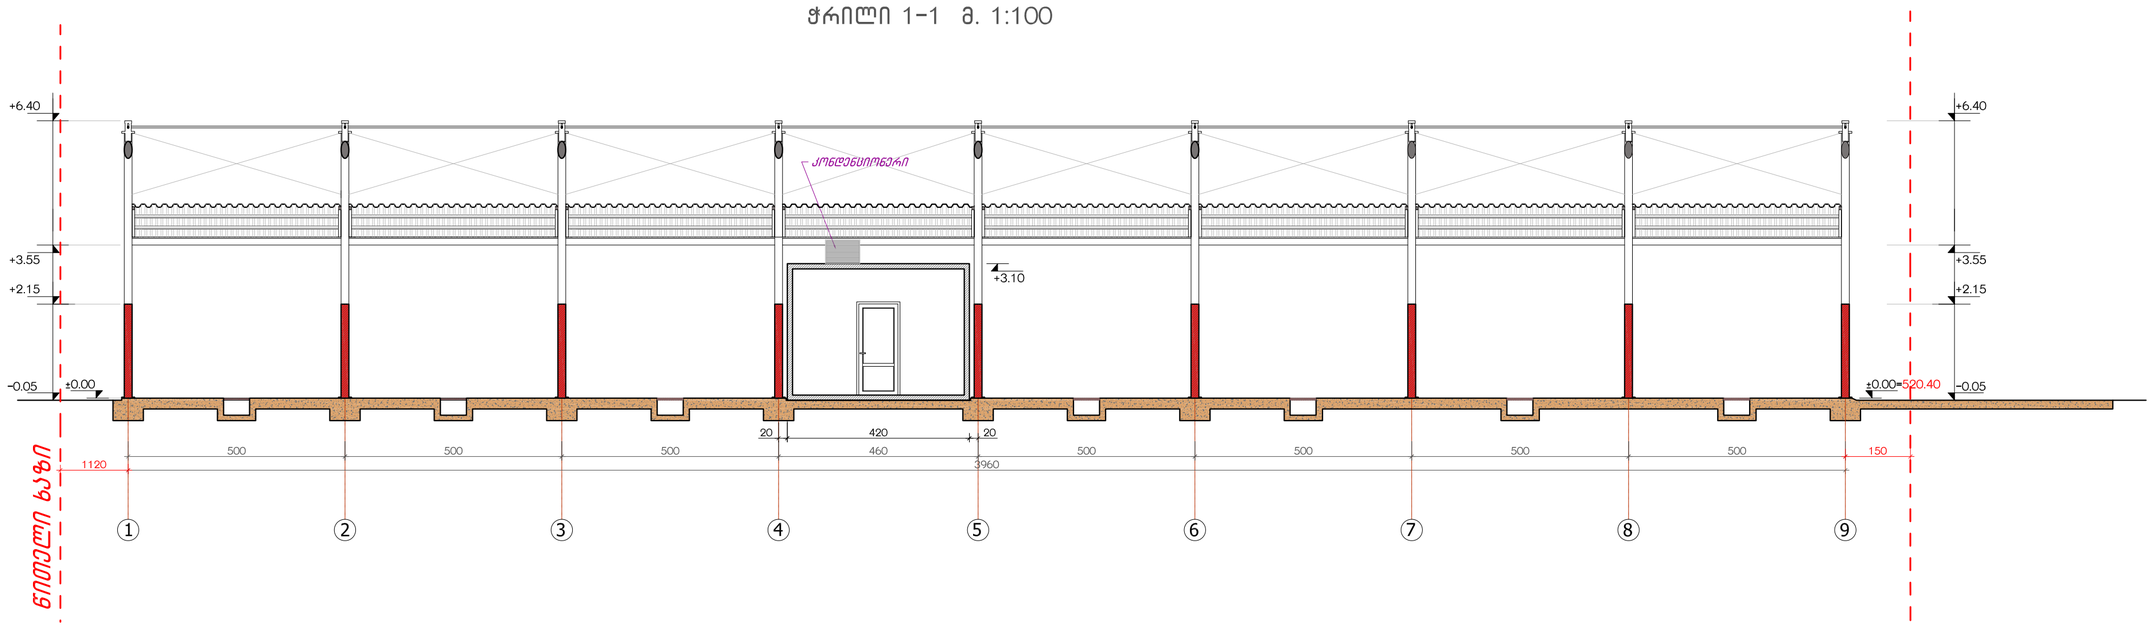

ჭრილი 2-2 მ. 1:100

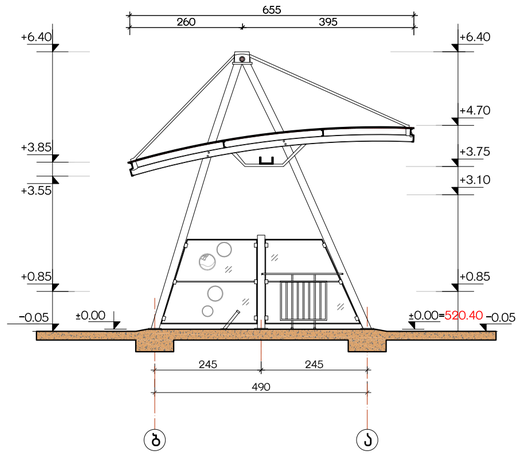

ჭრილი 3-3 მ. 1;100

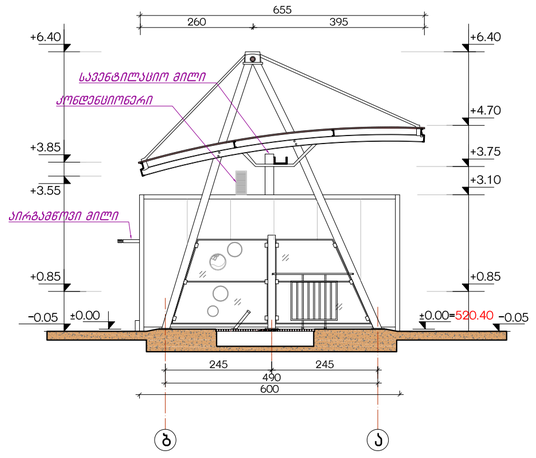

ქ. თბილისში, თემქის დასახლებაში, III მკრ, V კვარტალი №253 №: 01.12.05..001.069 მიწის ნაკვეთზე, მივითმომსახურების ავტოსამრეცხაო			შპს „ინტექსი“			2016 წ.
			ფურც. №	რაოდენ.	მასშტ.	დაკვ. №
			ა-02	15	1:100	
დირექტორი	თ. გოცირიძე		სამრეცხაო ბოქსების შენობის ჭრილები 1-1; 2-2 და 3-3			
პრ.მთ.ინჟინერი	ზ. ნაღირაძე					
შესასრულა	ა. კვარაცხელია					

3 --ობიექტი № 3-- ადმინისტრაციის შენობა.

ადმინისტრაციის შენობის ჭრილი 1-1 მ. 1:100

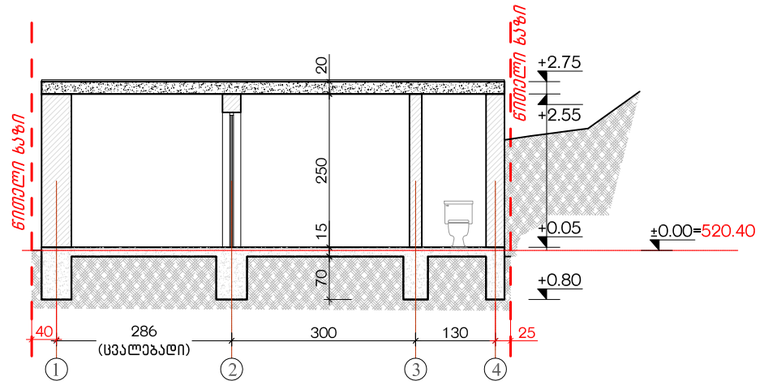

ადმინისტრაციის შენობის ჭრილი 2-2 მ. 1:100

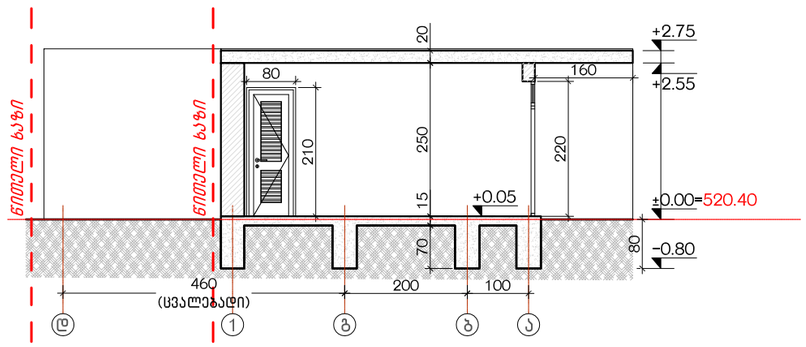

ქ. თბილისში, თემქის დასახლება, III მ/რ, V კვარტალი №25ა №: 01.12.05..001.069 მიწის ნაკვეთზე, თვითმომსახურების ავტოსამრეცხაო			შპს „ინტექსი“			2016 წ.
			ფურც. №	რაოდენ.	მასშტ.	დაკვ. №
დირექტორი	თ. გოცირიძე		ა-07	15	1:100	
პრ.მთ.ინჟინერი	ზ. ნადირაძე		ადმინისტრაციის შენობის ჭრილი 1-1; 2-2			
შეასრულა	ა. კვარაცხელია					