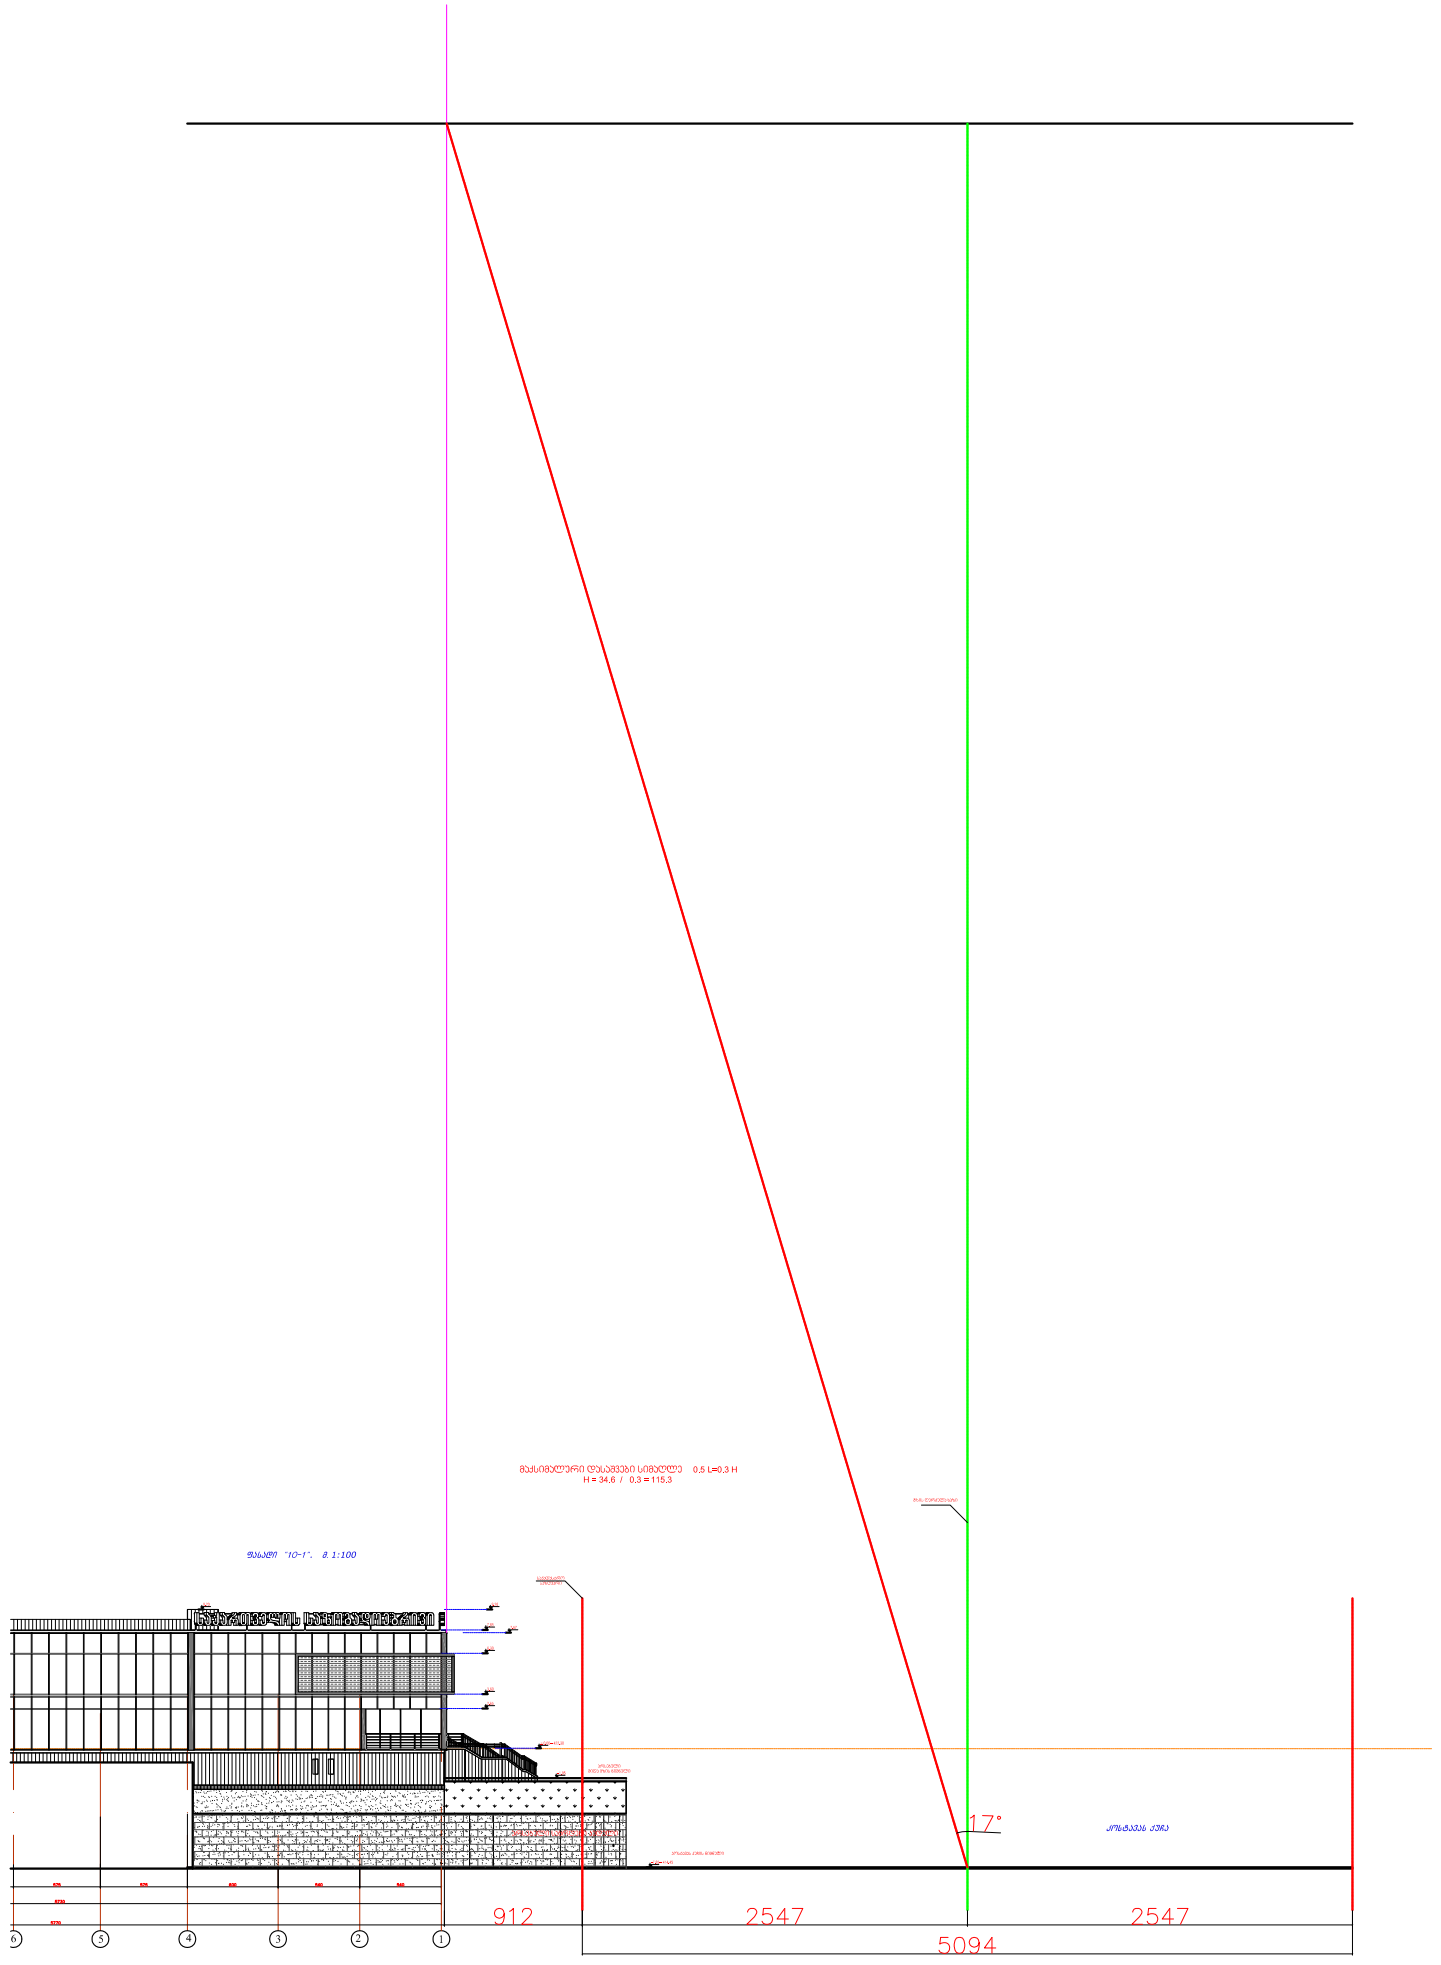

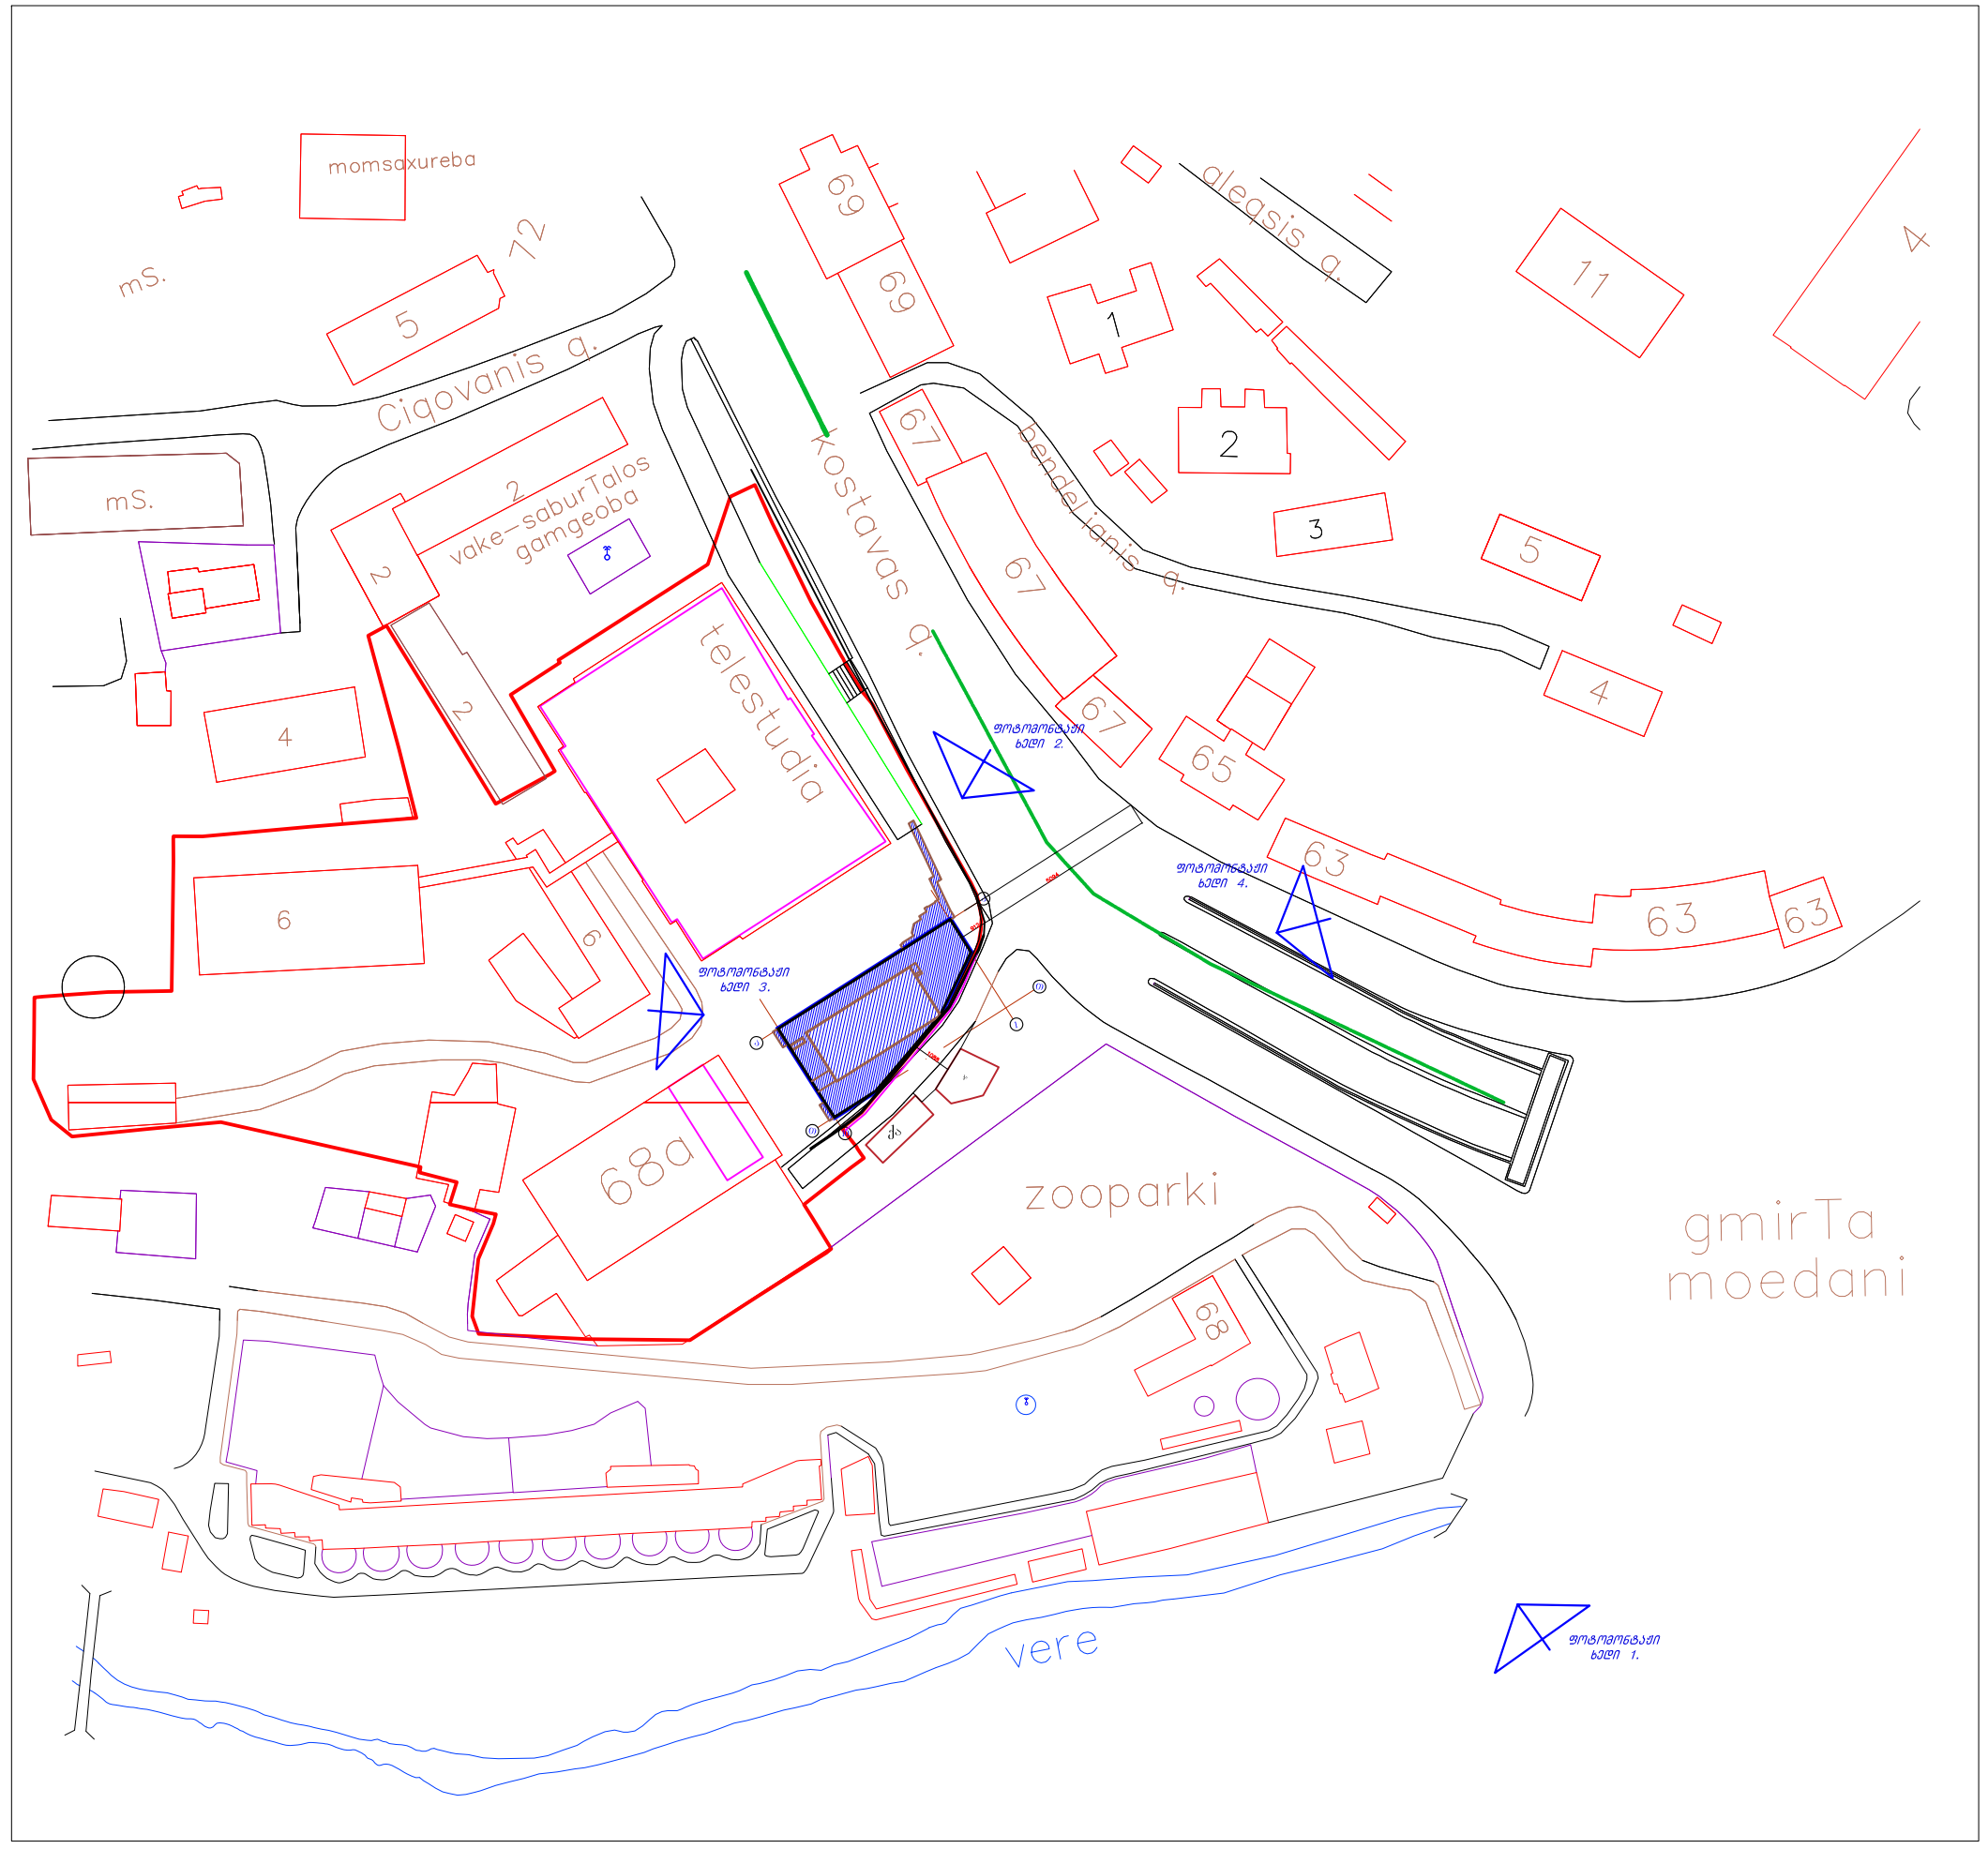

ქ. თბილისში, კოსტავას ქუჩა №68-ში: ს/კ 01.14.14.009.052 მიწის ნაკვეთზე, სსიპ "ახალგაზრდულ ცენტრთა მაუწყებლის" ახალი ადგილის სამსახურის, ახალი "ნიუსრუმის" შენობის არქიტექტ

დირექტორი	გ.გარათაშვილი	
არქიტექტორი	გ.ალუაშვილი	
არქიტექტორი	მ.ალუაშვილი	
არქიტექტორი	თ.ალუაშვილი	

სსიპ "ახალგაზრდულ ცენტრთა მაუწყებელი" — 2016 წ.

სტადია	ფურც. №	რაოდენ.	მასშტ.
მ.პ.	ა-10	14	1:200

შენობის მაძღებელური სიმაღლის განსაზღვრის სქემა