ქ. თბილისის მუნიციპალიტეტის
მერიის ეკოლოგიისა და გამწვანების
საქალაქო სამსახური

KA010121546657416

№25/155554

16 / ივნისი / 2016 წ.

შპს დი ეს დეველოფმენთ კომპანი-ის დირექტორი
კონსტანტინე კაკულია

საქართველო, ქ. თბილისის, ვაკე-საბურთალოს
რაიონში, დასახლება დიდი დიღომი, მიკრო/
რაიონი III, კორპუსი 15, ბინა N115

თქვენი 13.06.2016 წლის #208714/07 განცხადების პასუხად გაცნობებთ, რომ საქართველოს კანონის ,,ქალაქ თბილისის საზღვრებში და მიმდებარე ტერიტორიაზე არსებული მწვანე ნარგავებისა და სახელმწიფო ტყის ფონდის განსაკუთრებული დაცვის შესახებ'' მე-2 თავის მე-6 მუხლის მე-6 პუნქტის ,,ბ'' ქვეპუნქტის და ააიპ საქართველოს ეროვნული ბოტანიკური ბაღის საექსპერტო დასკვნის შესაბამისად სამსახური თანახმაა, შპს ,,დი ეს დეველოფმენტი''-ს კუთვნილ ტერიტორიაზე (ქ. თბილისი, ნ.ბოხუას ქ. #1, საკ/კოდ 01.13.01.014.062) მოიჭრას 1 (ერთი) ძირი ალვის ხე დიამეტრით 90 სმ.

მესაკუთრე ვალდებულია ჭრის დაწყება აცნობოს ქ. თბილისის მერიის ზედამხედველობის საქალაქო სამსახურს (ტელ: 595 30 40 34).

ეკოლოგიისა და გამწვანების საქალაქო სამსახურის უფროსი

ნინო სულხანიშვილი

გაცნობის თარიღი	გაცემის თარიღი
11.07.2016	11.07.2016

განხილვის საგანი :	სამუშაოების წარმოებაზე აქტის გამოცემა
დაინტერესებული პირი :	შპს ''დი ეს დეველოფმენთ კომფანი'' 405105924
წარმოების საფუძველი :	განცხადება №: QN1412466
გასაჩივრების წესი :	გაცნობიდან ერთი თვის ვადაში, ქ. თბილისის საქალაქო სასამართლოში (მისამართი: ქ. თბილისი, დავით აღმაშენებლის ხეივანი, მე-12 კმ. №6)
აქტის მოქმედების ვადა :	აქტი ძალაშია გამოქვეყნებისთანავე

სააგენტოს გადაწყვეტილება № QN1412466

1. დაკმაყოფილდეს განმცხადებლის წერილობითი თხოვნა და მიეცეს თანხმობა განახორციელოს ქ. თბილისში, ბელიაშვილის ქუჩის მიმდებარედ, ქალაქ თბილისის მუნიციპალიტეტის ტერიტორიის კეთილმოწყობის, გზის მოწყობის მიზნით საჭირო სამუშაოები, №1 დანართში მონიშნულ სავარაუდო მონაკვეთზე, №2 დანართით განსაზღვრული საგზაო მოძრაობის ორგანიზაციის სქემის შესაბამისად, უსაფრთხოების და ტექნიკური ნორმების სრული დაცვით, ქ. თბილისის მუნიციპალიტეტის მერიის სსიპ - ქ. თბილისის მუნიციპალიტეტის არქიტექტურის სამსახურთან შეთანხმებით
2. აქტი ძალაშია მისი გაცნობიდან 30 (ოცდაათი) კალენდარული დღის ვადით.

(ელექტრონული ფორმით გაცემული აქტის გაცნობისთვის დაინტერესებულ მხარეს განესაზღვრება ვადა - სააგენტოს მიერ აქტის გამოცემიდან 30 (ოცდაათი) კალენდარული დღის ოდენობით. თუ აღნიშნულ ვადაში დაინტერესებული პირი აქტს არ გაეცნობა აქტი ითვლება ძალადაკარგულად.)

საფუძველი:

“ცალკეული ხაზობრივი ნაგებობის განთავსების, სამუშაოების წარმოების ან/და მათი შემდგომი რეგისტრაციის თაობაზე თანხმობის გაცემის წესის დამტკიცების შესახებ“ ქალაქ თბილისის მუნიციპალიტეტის საკრებულოს 2014 წლის 22 დეკემბრის #19-75 დადგენილება; “ქალაქ თბილისის მუნიციპალიტეტის საჯარო სამართლის იურიდიული პირის – ქონების მართვის სააგენტოს მიერ გაწეული მომსახურებისა და დაჩქარებული მომსახურების საფასურის და ვადების განსაზღვრის შესახებ” ქალაქ თბილისის მუნიციპალიტეტის საკრებულოს 2014 წლის 22 დეკემბრის #19-74 დადგენილება; ,,ქალაქ თბილისის მუნიციპალიტეტის საჯარო სამართლის

თბილისი შარტავას ქუჩა #7
ტელ: (+995 32) 37 81 27 Email: auction@tbilisi.gov.ge
www.auction.tbilisi.gov.ge
www.iauction.ge

საქართველოს შინაგან საქმეთა სამინისტრო
საპატრულო პოლიციის დეპარტამენტი

MINISTRY OF INTERNAL AFFAIRS OF GEORGIA
PATROL POLICE DEPARTMENT

№ 2018 - 1639202 „04“ 07 2016 წ.

მოქ. **ბორის წურწუმიას**
ქ.თბილისი, კეკელიძის ქ. №25 ბ. 74ა
ტელ. 591 20 55 51;
თქვენს 2016 წლის 30 ივნისის განცხადებაზე

ასლი: საპატრულო პოლიციის დეპარტამენტის
ქ. თბილისის მთავარი სამმართველოს
უფროსის მოადგილეს
ბ–ნ **ლაშა ჯოხაძეს**

ბატონო ბორის,

გაცნობებთ, რომ საპატრულო პოლიციის დეპარტამენტში განხილულ იქნა თქვენი განცხადება, რომელიც ეხება ქ. თბილისში ბოხუას ქ. №1-ში ბელიაშვილის ქუჩის მხრიდან ავტოტრანსპორტის მისასვლელი გზის მოწყობას და ითხოვთ წარმოდგენილი დროებითი საგზაო მოძრაობის ორგანიზაციის სქემების შეთანხმებას.

ვითვალისწინებთ რა ქალაქ თბილისის მუნიციპალიტეტის მერიის ტრანსპორტის საქალაქო სამსახურების თანხმობას, სსიპ ქონების მართვის სააგენტოს გადაწყვეტილებას და საქართველოს სახელმწიფო დაცვის სპეციალური სამსახურის წერილობით თანხმობას საპატრულო პოლიციის დეპარტამენტი ითანხმებს წარმოდგენილ სქემებს და არა არის წინააღმდეგი ქ. თბილისში ბოხუას ქ. №1-ში ბელიაშვილის ქუჩის მხრიდან ა/ტრანსპორტის მოძრაობა განხორციელდეს წამოდგენილი დროებითი საგზაო მოძრაობის ორგანიზაციის სქემის შესაბამისად.

სამუშაოების დაწყება და დამთავრება ეცნობოს საპატრულო პოლიციის დეპარტამენტის სამორიგეო ნაწილს (ტელ. 241 85 04; 241 85 05);

მეორე ადრესატს: უზრუნველყავით კონტროლის დაწესება წერილში მითითებული პირობების შესრულებაზე. შეუსრულებლობის შემთხვევაში არ დაუშვათ სამუშაოების დაწყება და გაატარეთ ზომები ადმინისტრაციულ სამართალდარღვევათა კოდექსის 134 მუხლის გათვალისწინებული მოთხოვნების შესაბამისად.

დანართი: “3“ ფურცლად

პატივისცემით
საპატრულო პოლიციის დეპარტამენტის
საორგანიზაციო სამმართველოს უფროსი ალექსანდრე ცინცაძე

ქ. თბილისი, ნოე რამიშვილის ქ. №38
№38 Noe Ramishvili St., Tbilisi
ტელ./Tel.: (+995 32) 241 85 02
ფაქსი/Fax: (+995 32) 2 41 85 02
E-mail: ushba@mia.gov.ge

ქართველოს სახელმწიფო
ვის სპეციალური სამსახურის
ოპერატიული დეპარტამენტი

OPERATIVE DEPARTMENT
OF THE SPECIAL STATE PROTECTION
SERVICE OF GEORGIA

№23277

„29“ ივნისი 2016 წ.

ტელ: 2-92-04-90
მობ: 577-30-07-28

შ.პ.ს. „დი ეს დეველოფმენთ კომპანი“-ს
დირექტორის მინდობილ პირს ბ.წურწუმიას

ბატონო ბორის,

თქვენი ა.წ. 27 ივნისის განცხადების პასუხად გაცნობებთ, რომ ქ.თბილისში, ბოხუას ქ.№1-ში მშენებარე სასაწყობე შენობის ტერიტორიაზე საგზაო მოძრაობის ორგანიზაციის დროებითი და მუდმივი სქემების მიხედვით ბელიაშვილის ქუჩის მხრიდან შესასვლელი და გამოსასვლელი გზის მოწყობის მიზნით ჩასატარებელი სამუშაოები ხვდება სამსახურის ინტერესის სფეროში, რის გამოც გთხოვთ, სამუშაოების დაწყების ზუსტი დრო და ხანგრძლივობა შეგვითანხმოთ 24 საათით ადრე, რაც გათვალისწინებული იქნება დაცვითი ღონისძიების სრულფასოვნად წარმართვის პროცესში.

პატივისცემით,

დეპარტამენტის უფროსი ნ.დოდაშვილი

"შეთანხმებულია"


ქ.თბილისის მუნიციპალიტეტის მერიის
ტრანსპორტის საქალაქო სამსახურის უფროსის
მოადგილე

მ. ჭამპურიძე

"შეთანხმებულია"

საპატრულო პოლიციის დეპარტამენტის
ქ. თბილისის მთ. სამართველოს
სახაზო-საპატრულო სამართველოს
უფროსი

შ. კილასონია

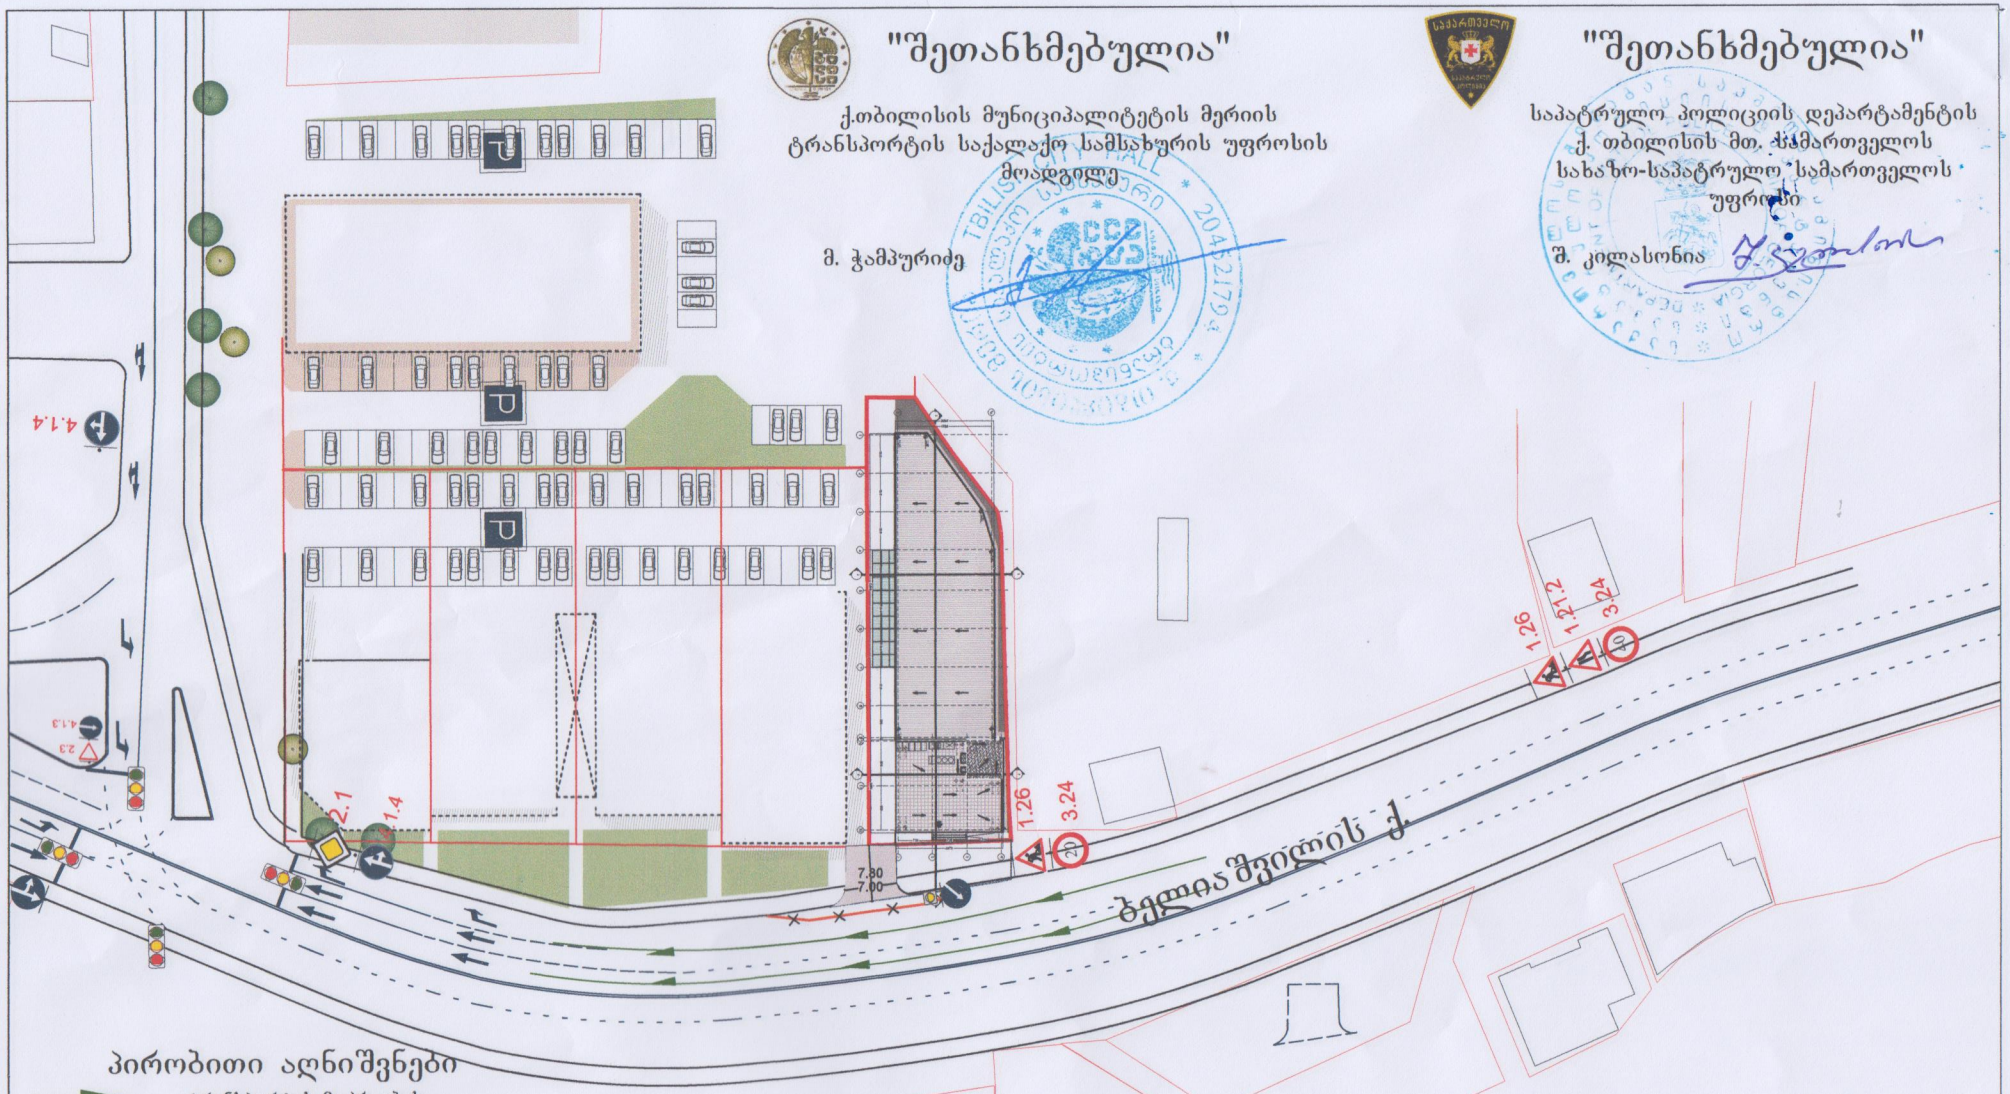

პირობითი აღნიშვნები

ტრანსპორტის მოძრაობის მიმართულება

ციმციმა

მოსაპირკეთებელი ტერიტორია

დროებითი საგზაო ნიშნები

1.26 ----2ც		1.21.2 ---- 2ც	
20 3.24 ---- 2ც		40 3.24 ---- 2ც	
4.2.2 ---- 2ც			

შ.პ.ს "ს.პ"

ქობილისში ბოხუას ქუჩა №1-ში (შესასვლელი ბელიაშვილის ქუჩიდან) შეურუმის ტერიტორიაზე შესასვლელი და გამოსასვლელი გზის მოწყობის პერიოდში, საგზაო მოძრაობის ორგანიზების დროებითი სქემა

დამკვეთი:	შ.პ.ს "დი ეს დეველოპმენტ კომპანი"	ტელეფონი:	577452510
შემსრულებელი:	მიხეილ ზუკაიშვილი	ტელეფონი:	595002215

მ. 1:1000

"ს.პ"

ფურცელი№1

"შეთანხმებულია"


ქ.თბილისის მუნიციპალიტეტის მერიის
ტრანსპორტის საქალაქო სამსახურის უფროსის
მოადგილე

მ. ჭამპურიძე

"შეთანხმებულია"

საპატრულო პოლიციის დეპარტამენტის
ქ. თბილისის მთ. სამართველოს
სახაზო-საპატრულო სამართველოს
უფროსი

შ. კილასონია

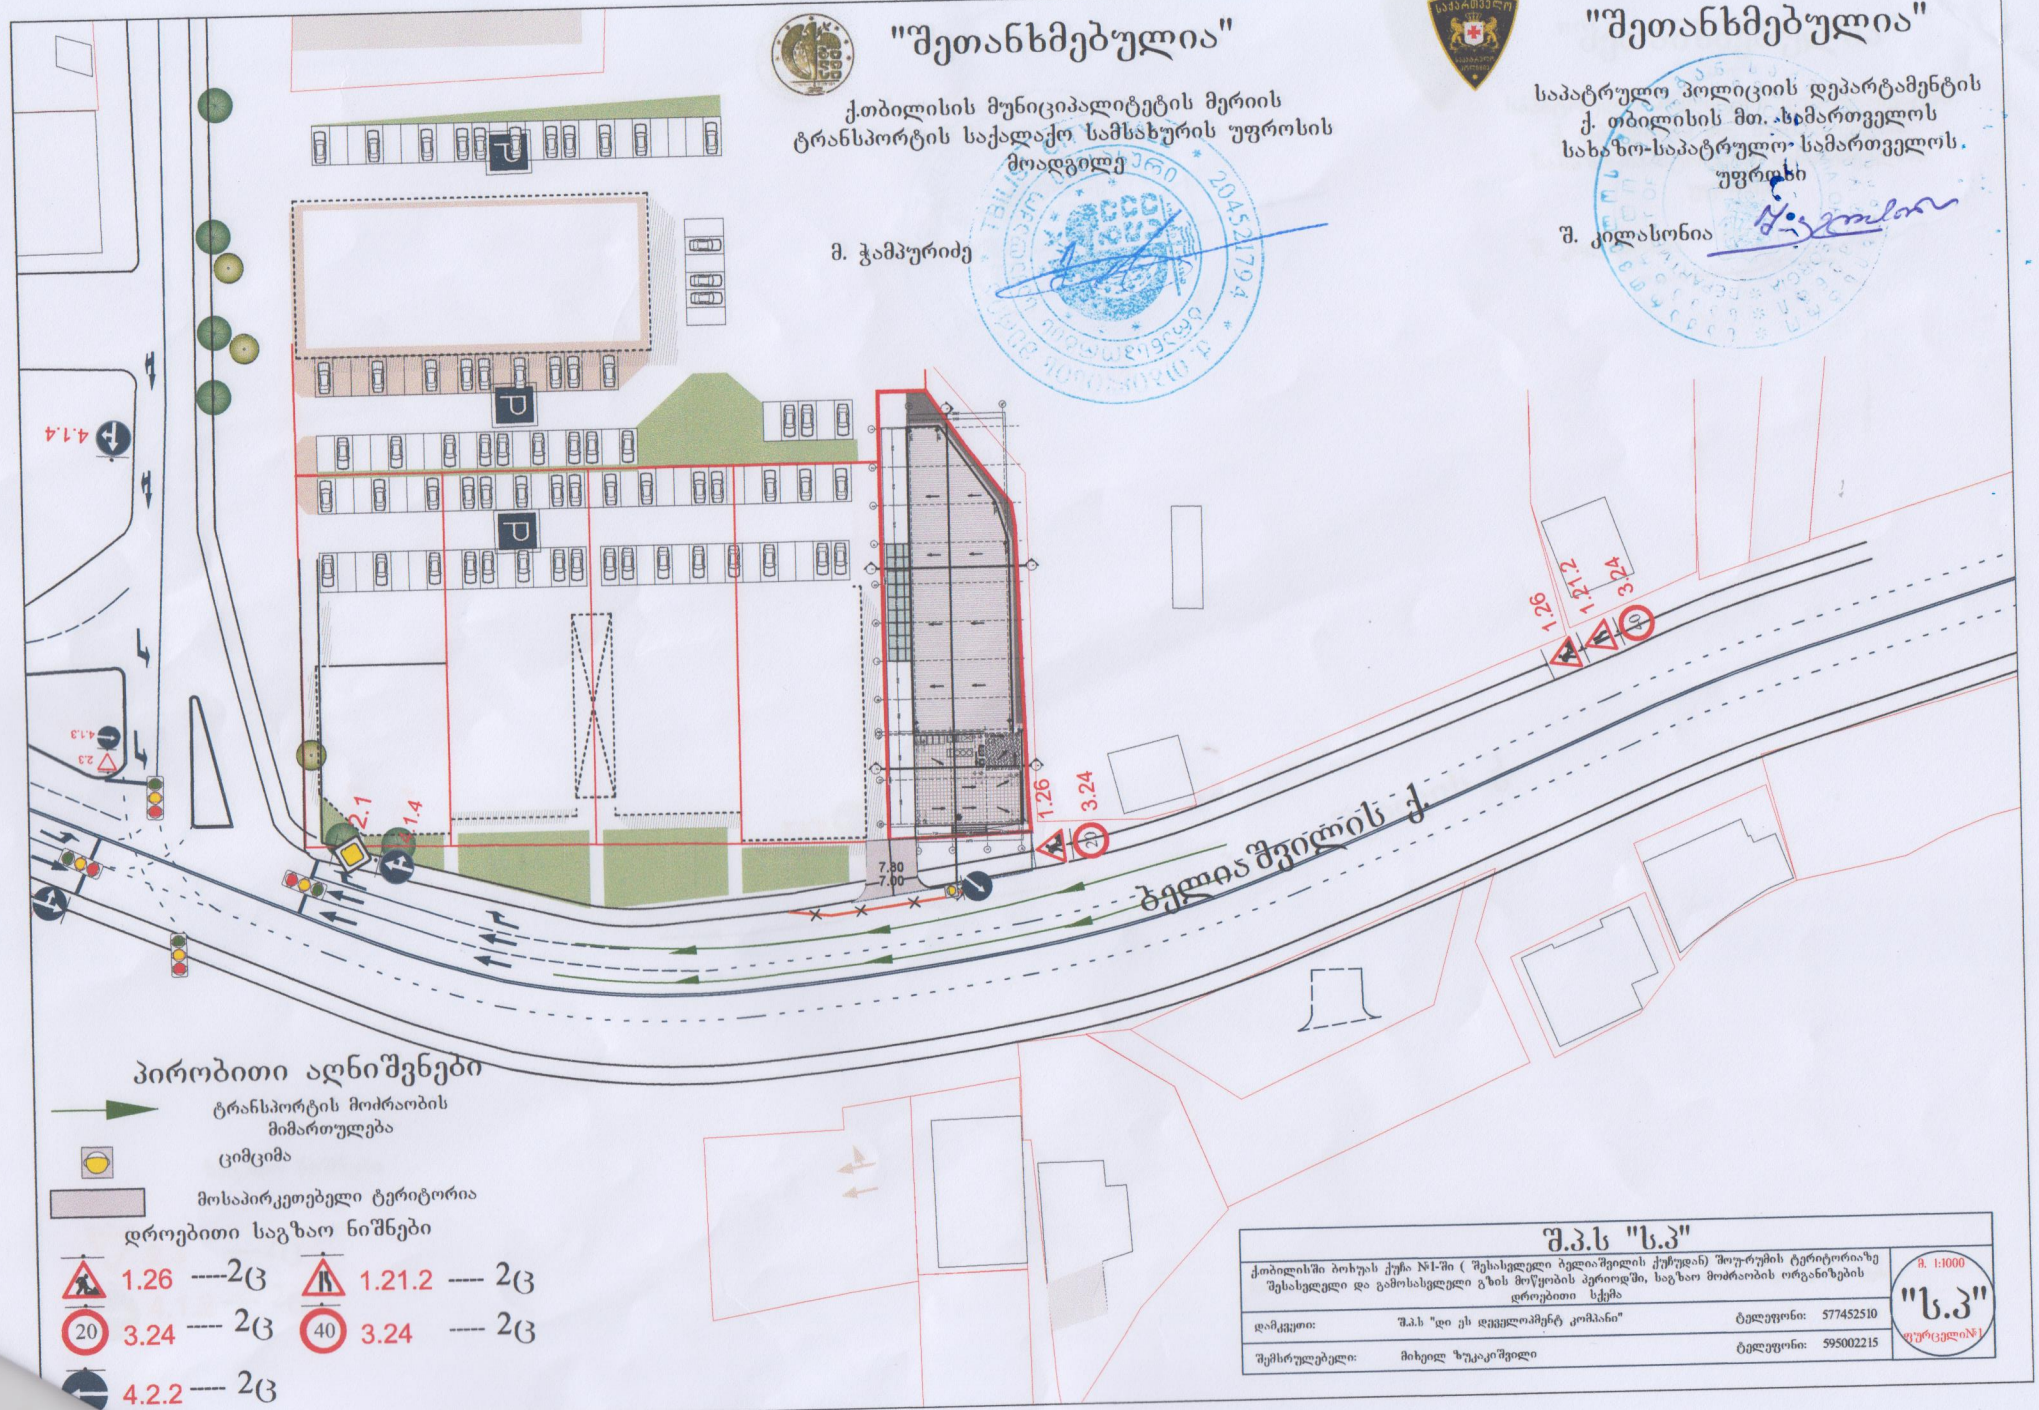

პირობითი აღნიშვნები

ტრანსპორტის მოძრაობის მიმართულება

ციმციმა

მოსაპირკეთებელი ტერიტორია

დროებითი საგზაო ნიშნები

1.26 ----2ც 1.21.2 ---- 2ც

20 3.24 ---- 2ც 40 3.24 ---- 2ც

4.2.2 ---- 2ც

შ.პ.ს "ს.პ"

ქ.თბილისში ბოხუას ქუჩა №1-ში (შესასვლელი ბელიაშვილის ქუჩიდან) შეკურუმის ტერიტორიაზე შესასვლელი და გამოსასვლელი გზის მოწყობის პერიოდში, საგზაო მოძრაობის ორგანიზების დროებითი სქემა

მ. 1:1000

დამკვეთი: შ.პ.ს "დი ეს დეველოპმენტ კომპანი" ტელეფონი: 577452510

შემსრულებელი: მიხეილ ზუკაკიშვილი ტელეფონი: 595002215

"ს.პ" შეურცელი№1

"შეთანხმებულია"


ქ.თბილისის მუნიციპალიტეტის მერიის
ტრანსპორტის საქალაქო სამსახურის უფროსის
მოადგილე

მ. ჭამპურიძე

"შეთანხმებულია"

საპატრულო პოლიციის დეპარტამენტის
ქ. თბილისის მთ. სამართველოს
სახაზო-საპატრულო სამართველოს
უფროსი

შ. კილასონია

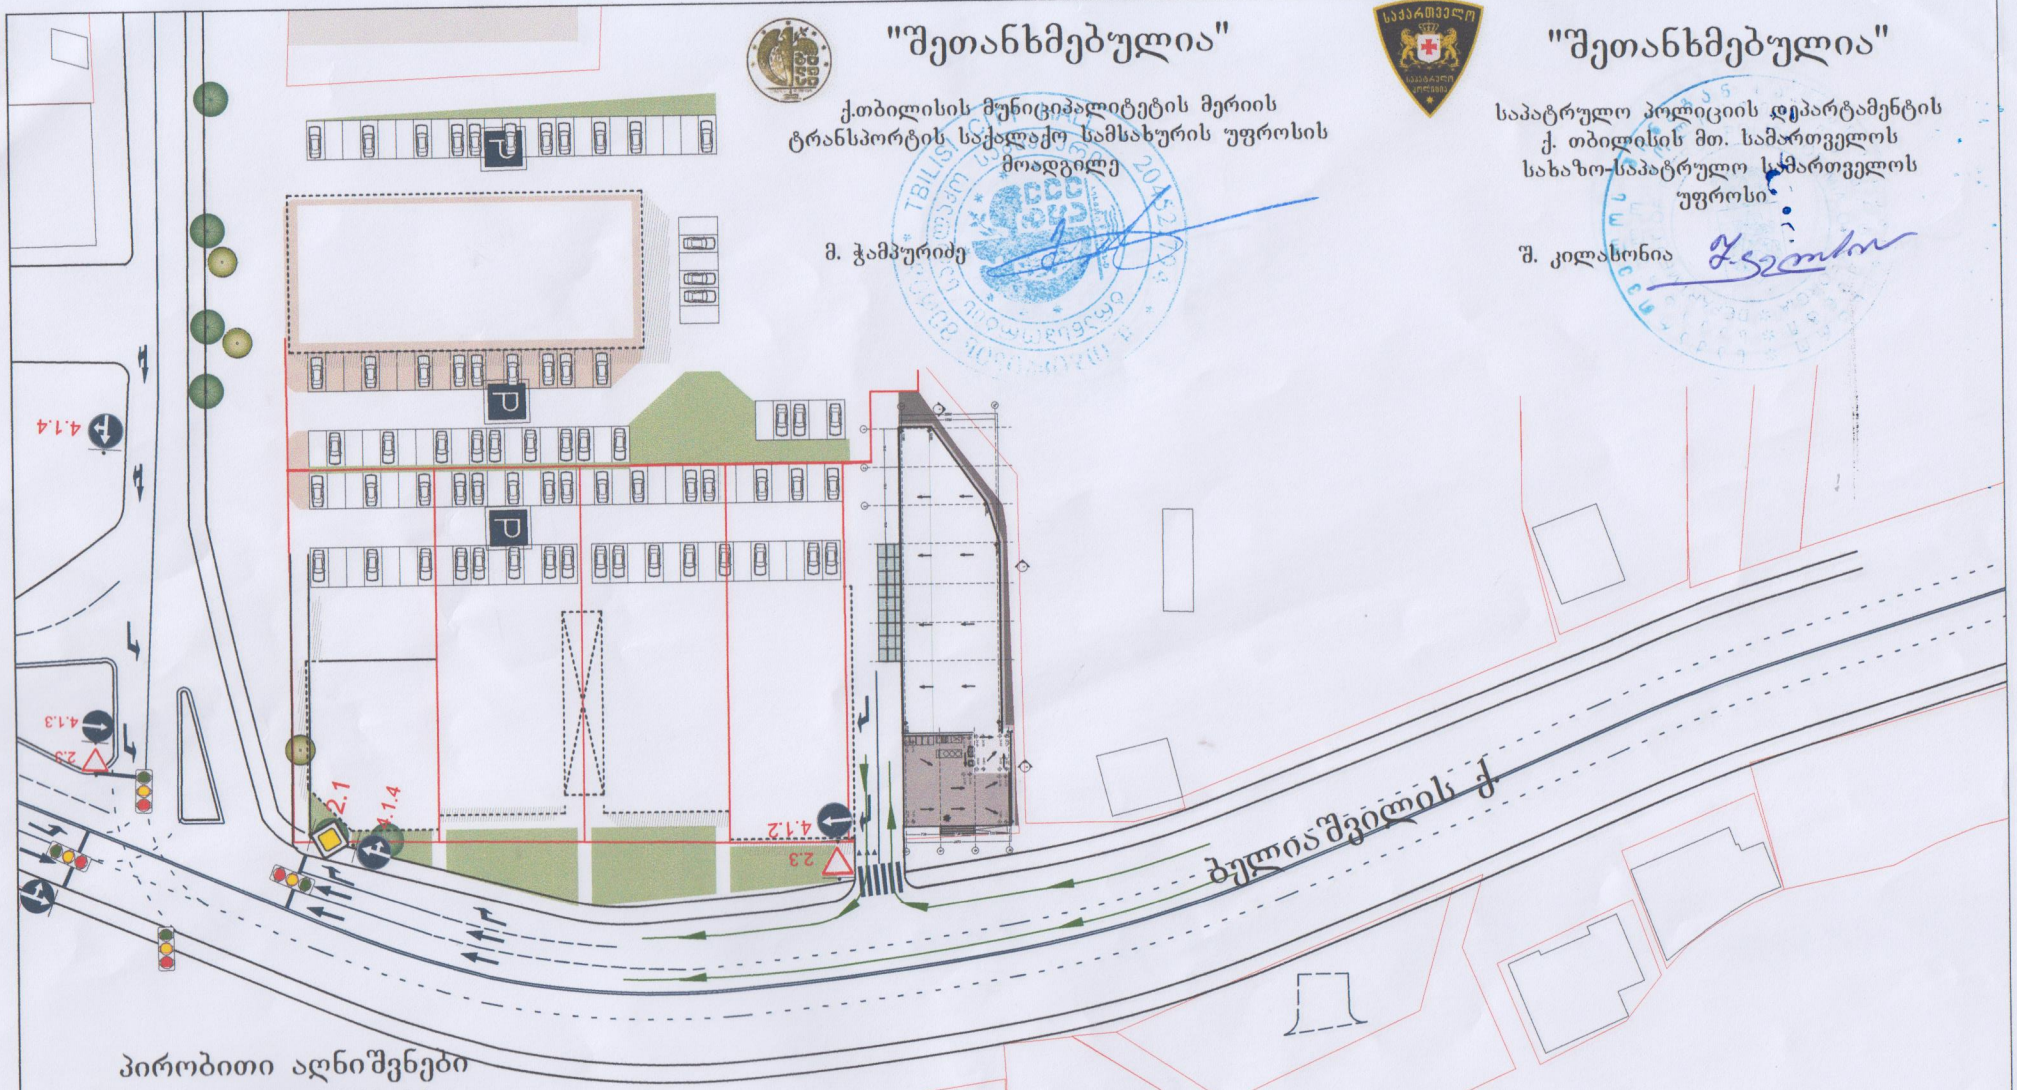

პირობითი აღნიშვნები

ტრანსპორტის მოძრაობის მიმართულება

საგზაო ნიშნები

2.3 ----2ც

4.1.2 ---- 2ც

შ.პ.ს "ს.პ"

ქ.თბილისში ბოხუას ქუჩა №1-ში (შესახვევი ბელიაშვილის ქუჩიდან) შიუ-ურუმის ტერიტორიაზე შესახვევი და გამოსახვევი გზის მოწყობის შემდგომ, საგზაო მოძრაობის ორგანიზების სქემა

მ. 1:1000

"ს.პ"
ფურცელი№1

დამკვეთი:	შ.პ.ს "დი ეს დეველოპმენტ კომპანი"	ტელეფონი:	577452510
შემსრულებელი:	მიხეილ ზუკაკიშვილი	ტელეფონი:	595002215

"შეთანხმებულია"


ქობილისის მუნიციპალიტეტის მერიის
ტრანსპორტის საქალაქო სამსახურის უფროსის
მოადგილე

მ. ჭამპურიძე

"შეთანხმებულია"

საპატრულო პოლიციის დეპარტამენტის
ქ. თბილისის მთ. სამართველოს
სახაზო-საპატრულო სამართველოს
უფროსი

შ. კილასონია

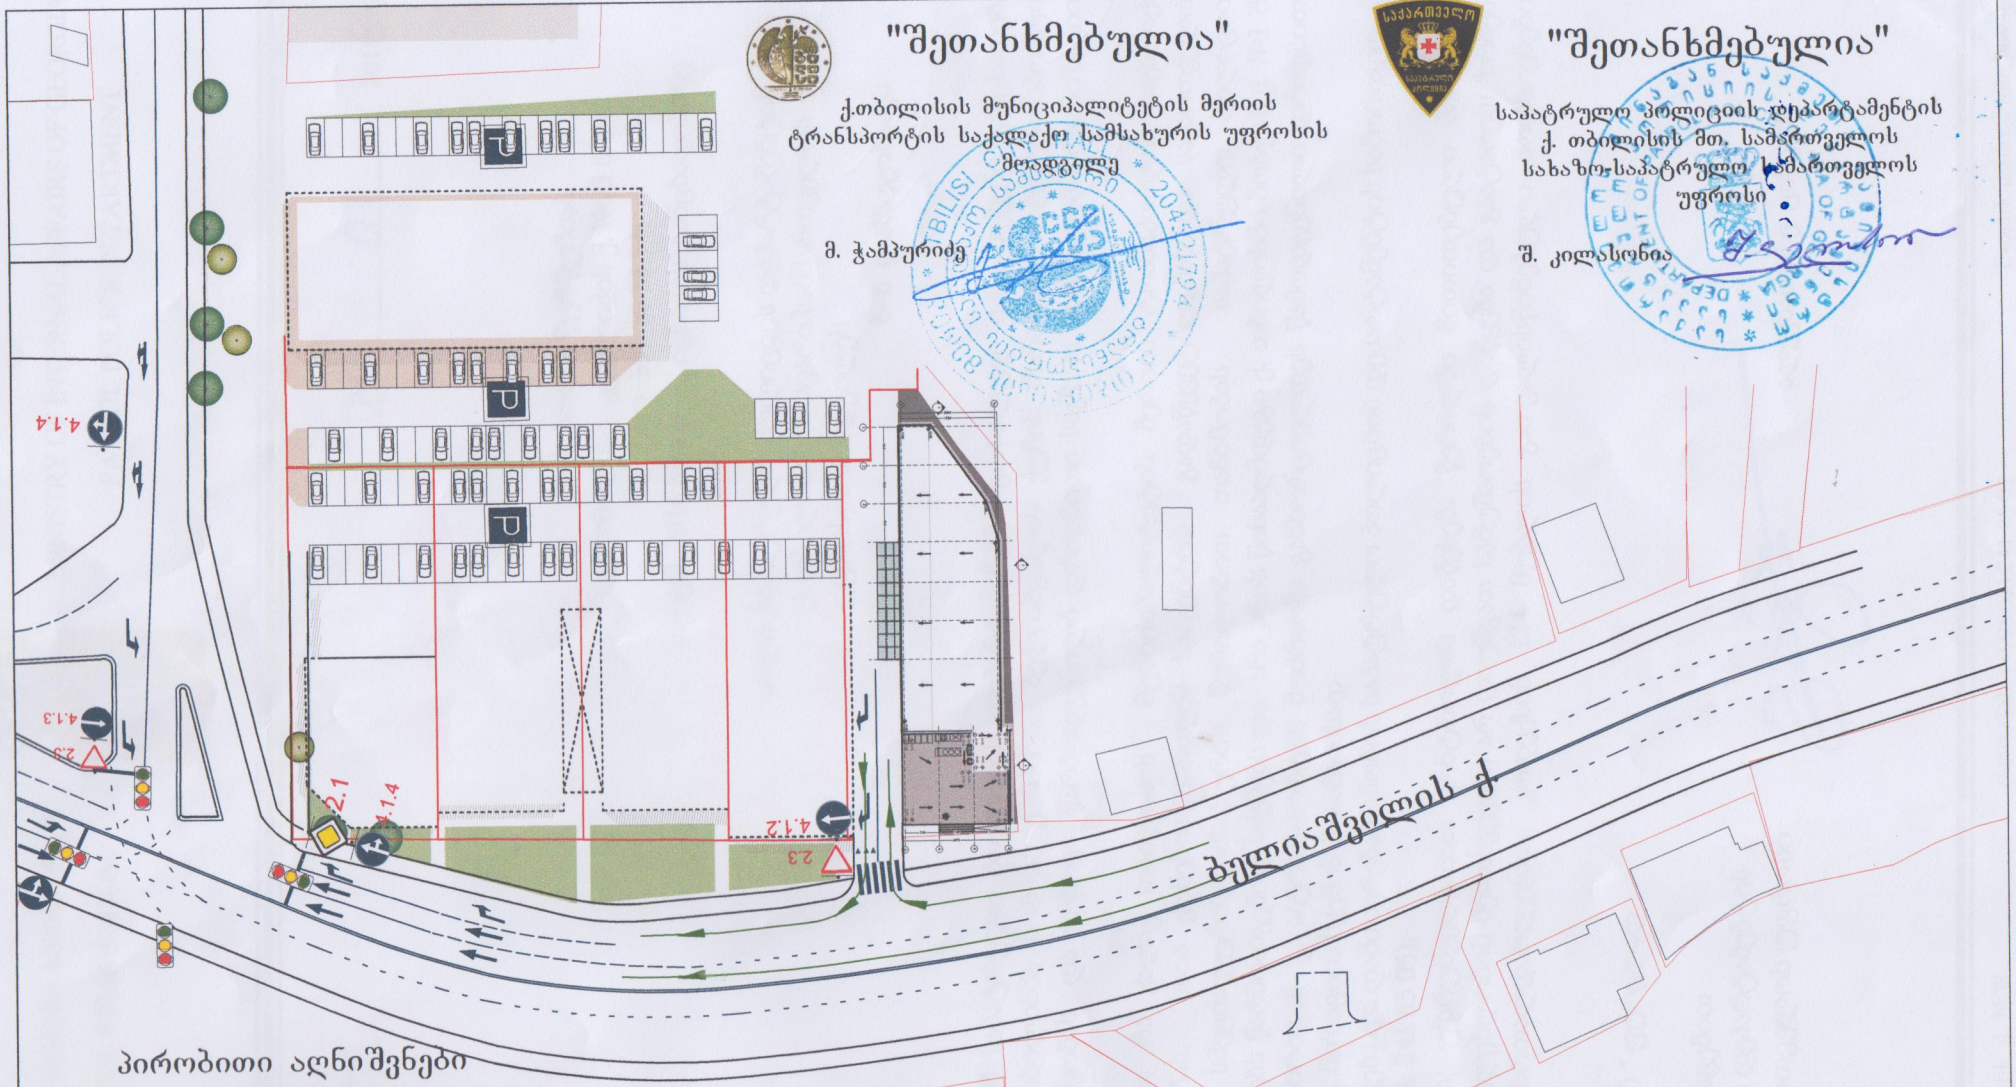

პირობითი აღნიშვნები

ტრანსპორტის მოძრაობის მიმართულება

საგზაო ნიშნები

2.3 ----2ც

4.1.2 ---- 2ც

შ.პ.ს "ს.პ"

ქობილისში ბოხუას ქუჩა №1-ში (შესასვლელი ბელიაშვილის ქუჩიდან) შეუერთების ტერიტორიაზე შესასვლელი და გამოსასვლელი გზის მოწყობის შემდგომ. საგზაო მოძრაობის ორგანიზების სქემა			მ. 1:1000
დამკვეთი:	შ.პ.ს "დი ეს დეველოპმენტ კომპანი"	ტელეფონი:	577452510
შემსრულებელი:	მიხეილ ზუკაკიშვილი	ტელეფონი:	595002215

"ს.პ"
ფურცელი№1

შპს "დიბელი ჯგუფი"ს (ს/კ **401972558**)

დირექტორის ვახტანგ ლაშხის (პირადი#**01006008229**)

თ ა ნ ხ მ ო ბ ა

შპს "დიბელი ჯგუფი"ს (ს/კ 401972558), როგორც ქ. თბილისი, ნოდარ ბოხუას ქუჩა N1 მდებარე მიწის მესაკუთრე,(საკადასტრო კოდი 01.13.01.014.061) თანახაა შპს "დიბელი ჯგუფი"ს (ს/კ 401972558) კუთვნილ მიწის ნაკვეთზე მოეწყოს ბელიაშვილის ქუჩასთან დამაკავშირებელი სამანქანო გზის 3მ სიგანის სავალი ნაწილი 01.13.01.014.062 საკადასტრო კოდის მქონე მიწის ნაკვეთის მომიჯნავე საზღვარზე . მისი დაგეგმარება გათვალისწინებულია ქ. თბილისის არქიტექტურის სამსახურის მიერ 28.03.2016 -ში გაცემული ბრძანება #2472211-ით დამტკიცებული ჩარჩო გეგმის პროექტით.

---------- ვ ა ხ ტ ა ნ გ ლ ა შ ხ ი ----------

სანოტარო მოქმედების რეგისტრაციის ნომერი	N160674187
სანოტარო მოქმედების რეგისტრაციის თარიღი	21.06.2016 წ
სანოტარო მოქმედების დასახელება	**ხელმოწერის ნამდვილობის დამოწმება**
ნოტარიუსი	**ლალი გზირიშვილი**
სანოტარო ბიუროს მისამართი	**თბილისი, გამსახურდიას გამზირი 23. ბინა 47**
სანოტარო ბიუროს ტელეფონი	236 99 99
სანოტარო მოქმედების ინდივიდუალური ნომერი	28710593069716

სანოტარო მოქმედებისა და სანოტარო აქტის შესახებ ინფორმაციის (მისი შექმნის, შეცვლის და/ან გაუქმების შესახებ) მიღება–გადამოწმება შეგიძლიათ საქართველოს ნოტარიუსთა პალატის ვებ–გვერდზე: www.notary.ge ასევე შეგიძლიათ დარეკოთ ტელეფონზე: +995(32) 2 66 19 18

საქართველო


ორიათას თექვსმეტი წლის ოცდაერთ ივნისს, მე, ნოტარიუს ლალი გზირიშვილის, ჩემს სანოტარო ბიუროში - მისამართზე ქ. თბილისი, გამსახურდიას გამზ. 23,ბ. 47 მომმართა **ვახტანგ ლაშხმა,** რომელმაც წარმოადგინა 2016 წლის 21 ივნისის თანხმობის ტექსტის ერთი ეგზემპლარი განაცხადა და მოითხოვა მასზე თავის ხელმოწერის ნამდვილობის სანოტარო წესით დამოწმება. მე დავადგინე მათი პირადობა, მათ მიერ წარმოდგენილი პირადობის დამადასტურებელი დოკუმენტით და დავრწმუნდი, რომ მე ნამდვილად **ვახტანგ ლაშხმა (დაბადებული 13.06.1968 წელს თბილისში, რეგ. თბილისი, დ/მ 2 კვ. 4 კორპ. ბინა 27, პირადი №01006008229) მომმართა. მე შევამოწმე მისი ქმედუნარიანობა და დავრწმუნდი,** რომ მის ქმედუნარიანობაში ეჭვის შეტანის საფუძველი არ მქონდა. შემდეგ დავადგინე მისი ნების გამოვლენის ნამდვილობა, განვუმარტე, რომ წინამდებარე თანხმობაზე ხელმოწერის დამოწმებისას ნოტარიუსი ამოწმებს, რომ დოკუმენტზე შესრულებული ხელმოწერა ნამდვილად ზემოაღნიშნულ პირს ეკუთვნის. ნოტარიუსი არ ადასტურებს დოკუმენტში მოყვანილი ფაქტების ნამდვილობას და შესაბამისად პასუხს არ აგებს მის ნამდვილობაზე, ამის შემდეგ ჩემი თანდასწრებით **ვახტანგ ლაშხმა** პირადად შეასრულა ხელმოწერა წინამდებარე თანხმობაზე.

გადახდილია საზღაური: თანახმად „სანოტარო მოქმედებათა შესრულებისათვის საზღაურისა და საქართველოს ნოტარიუსთა პალატისთვის დადგენილი საფასურის ოდენობების, მათი გადახდევინების წესისა და მომსახურების ვადების“ შესახებ საქართველოს მთავრობის 2011 წლის 29 დეკემბრის №507 დადგენილების 31-ე მუხლისა 2 (ორი) ლარი, საქართველოს საგადასახადო კოდექსის 169-ე მუხლისა დ.ღ.გ 18% 0.36 ლარი (ოცდათექვსმეტი) თეთრი, საქართველოს მთავრობის ზემოაღნიშნული დადგენილების 39-ე მუხლის პირველი პუნქტისა 2 (ორი) ლარი, სულ 4 (ოთხი) ლარი და 0.36 (ოცდათექვსმეტი) თეთრი

ნოტარიუსი ლალი გზირიშვილი



ხედი 1

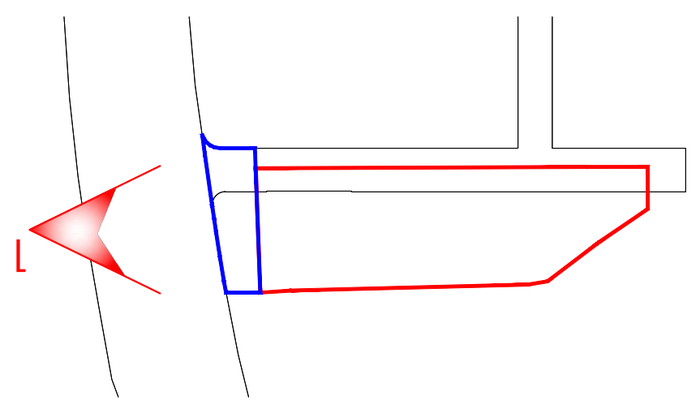

ფურცლის ზომა PAPER SIZE	A-3
ხელშეკრულების № CONTRACT #	
პროექტის № PROJECT #	1.6.07
ფაილის სახელი FILE NAME	

ნახაზის აღნიშვნები LEGEND

ხედის მიმართულება და ნომერი
VIEW DIRECTION AND NUMBER

ხედის მიმართულება და ნომერი
VIEW DIRECTION AND NUMBER

ნახაზის ნომერი
DRAWING NUMBER

შენიშვნები NOTES

ობიექტის განლაგების სიტუაციური სქემა
SITUATIONAL LAYOUT OF THE OBJECT

დამკვეთი CLIENT	შ.პ.ს. „ლი ეი ლი ჯორჯიან ფუდ ინდასტრი“
პროექტის დასახელება PROJECT	სავაჭრო-გასართობი ცენტრის მშენებლობა
ობიექტის მისამართი ADDRESS	ქ. ბათუმი ქ. №1
ნახაზის დასახელება	ხედი 1
ავტორი	ი.ჯაფარიძე
არქიტექტორი	ე.ლეკიშვილი
პროექტის ხელმძღვანელი	ლ. ბერიძე
მთავარი ინჟინერი	ბ.ჭოხონელიძე

შპს „არტ სტუდიო“ 0709 თბილისი, ს. ბაბადის ქ. 3/5, ტელ: (+995 32) 996640, 920607 E mail: artstudio_project@yahoo.com www.artstudio.ge info@artstudio.ge

არქიტექტურა ნაწილი ARCHITECTURE

მასშტაბი SCALE	1:200	თარიღი DATE OF ISSUE 04/2016

შესწორებები REVISIONS


№	შესწ. REV.	თარიღი DATE
1		
2		
3		
4		
5		
6		

ცვლილებების STAGE ინდექსი INDEX ფურცელი PAGES

ნახატის ნომერი 1-1 33



ხედი 2

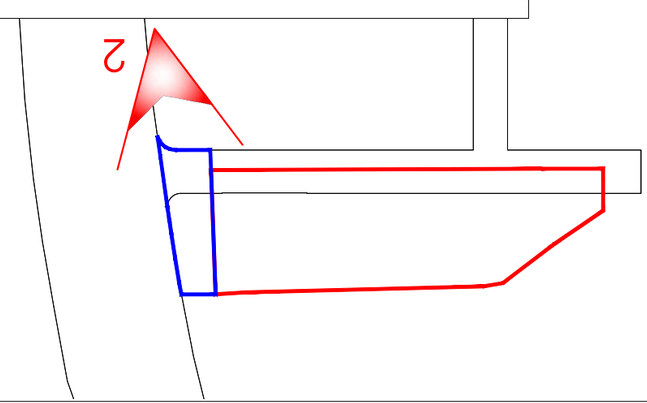

შენობის ტიპი PAPER SIZE	A-3
ხელშეკრულების № CONTRACT #	
პროექტის № PROJECT #	1.6.07
ფაილის სახელი FILE NAME	

ნიშნები LEGEND

ნაკვეთის ფარგლები (წითელი ხაზი)
LAND BOUNDARY

ნაკვეთის ფარგლები (ლურჯი ხაზი)
LAND BOUNDARY

ნაკვეთის ფარგლები ცვლილების შემდეგ
LAND BOUNDARY AFTER CHANGE

ნახაზის დასახელება DRAWING TITLE	ბინის გეგმა FLOOR PLAN
ავტორი AUTHOR	ლ. ჯაფარიძე L. JAPARIDZE
პროექტის მთავარი ინჟინერი PROJECT MANAGER	ლ. ჯაფარიძე L. JAPARIDZE

შ.პ.ს. "არხიტექტურული სტუდია"
0709 თბილისი, ს. ჩხუბინის ქ. 3/5,
ტელ/ფაქსი: (+995 32) 996440, 920607
E mail: artstudio_project@yahoo.com
www.artstudio.ge
info@artstudio.ge

არხიტექტურული ნაწილი
ARCHITECTURE

მასშტაბი SCALE	1:200
თარიღი DATE OF ISSUE	04/2016

ცვლილებები REVISIONS

№	აღწერა REV.	თარიღი DATE
1		
2		
3		
4		
5		
6		

ნახატის DRWG.
ბინის გეგმა
FLOOR PLAN

შინაარსი INDEX 1-ე
ფურცელი PAGES 33

შპს "ქალაქთმშენებლობითი ინსტიტუტი"
CLIENT
პროექტის დასახელება
PROJECT
ობიექტის მისამართი
ADDRESS
ბ. ბოხუას ქ. №1
ავტორი
AUTHOR
ხელმძღვანელი
ლ. ჯაფარიძე
L. JAPARIDZE
შემსრულებელი
ლ. ჯაფარიძე
L. JAPARIDZE
ტექ. ზედამხედველი
ლ. ჯაფარიძე
L. JAPARIDZE
კონტროლიორი
ლ. ჯაფარიძე
L. JAPARIDZE

ნახატის ნომერი
DRAWING NO.
ბინის გეგმა
FLOOR PLAN


ნახატის ტიპი
DRAWING TYPE
ბინის გეგმა
FLOOR PLAN

ნახატის ნომერი
DRAWING NO.
ბინის გეგმა
FLOOR PLAN

ნახატის ტიპი
DRAWING TYPE
ბინის გეგმა
FLOOR PLAN

შენიშვნები NOTES

ზოგადი ინფორმაცია
KEY PLAN

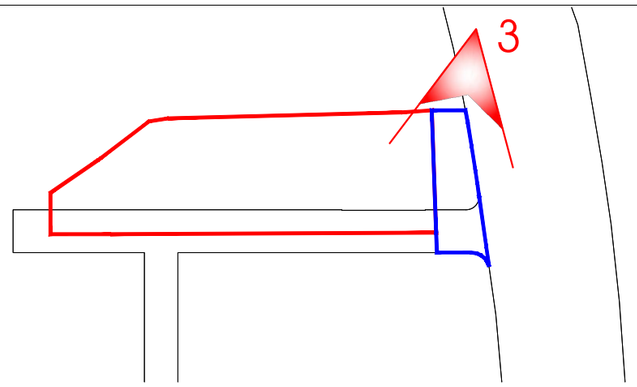

ხედი 3



ფორმატი PAPER SIZE	დაკვეთა № CONTRACT #	პროექტის № PROJECT #	ფაილის სახელი FILE NAME
A-3		1.6.07	

ჯირობითი აღნიშვნები LEGEND

საპროექტო ტერიტორიის საკადასტრო საზღვარი

საპროექტო ტერიტორიის საკადასტრო საზღვრებს გარეთ ჩასატარებელი კეთილმოწყობის სამუშაოების არეალი, ზარმი -162მ.მ.

შენიშვნები NOTES

სიტუაციური სქემა KEY PLAN

დამკვეთი CLIENT: შ.პ.ს. „დი ეს დეველოფმენთ კომპანი“

პროექტი PROJECT: სავაჭრო-სასაწყობო და საოფისე შენობა

მისამართი ADDRESS: ნ. ბოხუას ქ. №1

თანამდებობა	გვარი	ხელმოწერა
დირექტორი	ი.სალვინი	
მთ.არქიტექტორი	გ. სულაბერიძე	
არქიტექტორი	ლ. ჩიქოვანი	
	ნ. გრიგოლაშვილი	
კონსტრუქტორი	ს. ჰაჰაშვილი	

შ.პ.ს. "არტსტუდიო პროექტი"
0709 თბილისი, გ. ტაბიძის ქ. 3/5,
ტელ/ფაქსი: (+995 32) 996640, 920607
www.artstudio.ge
E mail: artstudio_project@yahoo.com
info@artstudio.ge

არქიტექტურული ნაწილი ARCHITECTURE


მასშტაბი SCALE	1:200	თარიღი DATE OF ISSUE	04/2016

ნახაზი DRWG.: არსებული სიტუაციის ფოტოები

პორექტირება REVISIONS

№	პორექტ. REV.	თარიღი DATE
1		
2		
3		
4		
5		
6		

სტადია STAGE	ინდექსი INDEX	ფურც. PAGES
მუშა პროექტი	ა-1	33

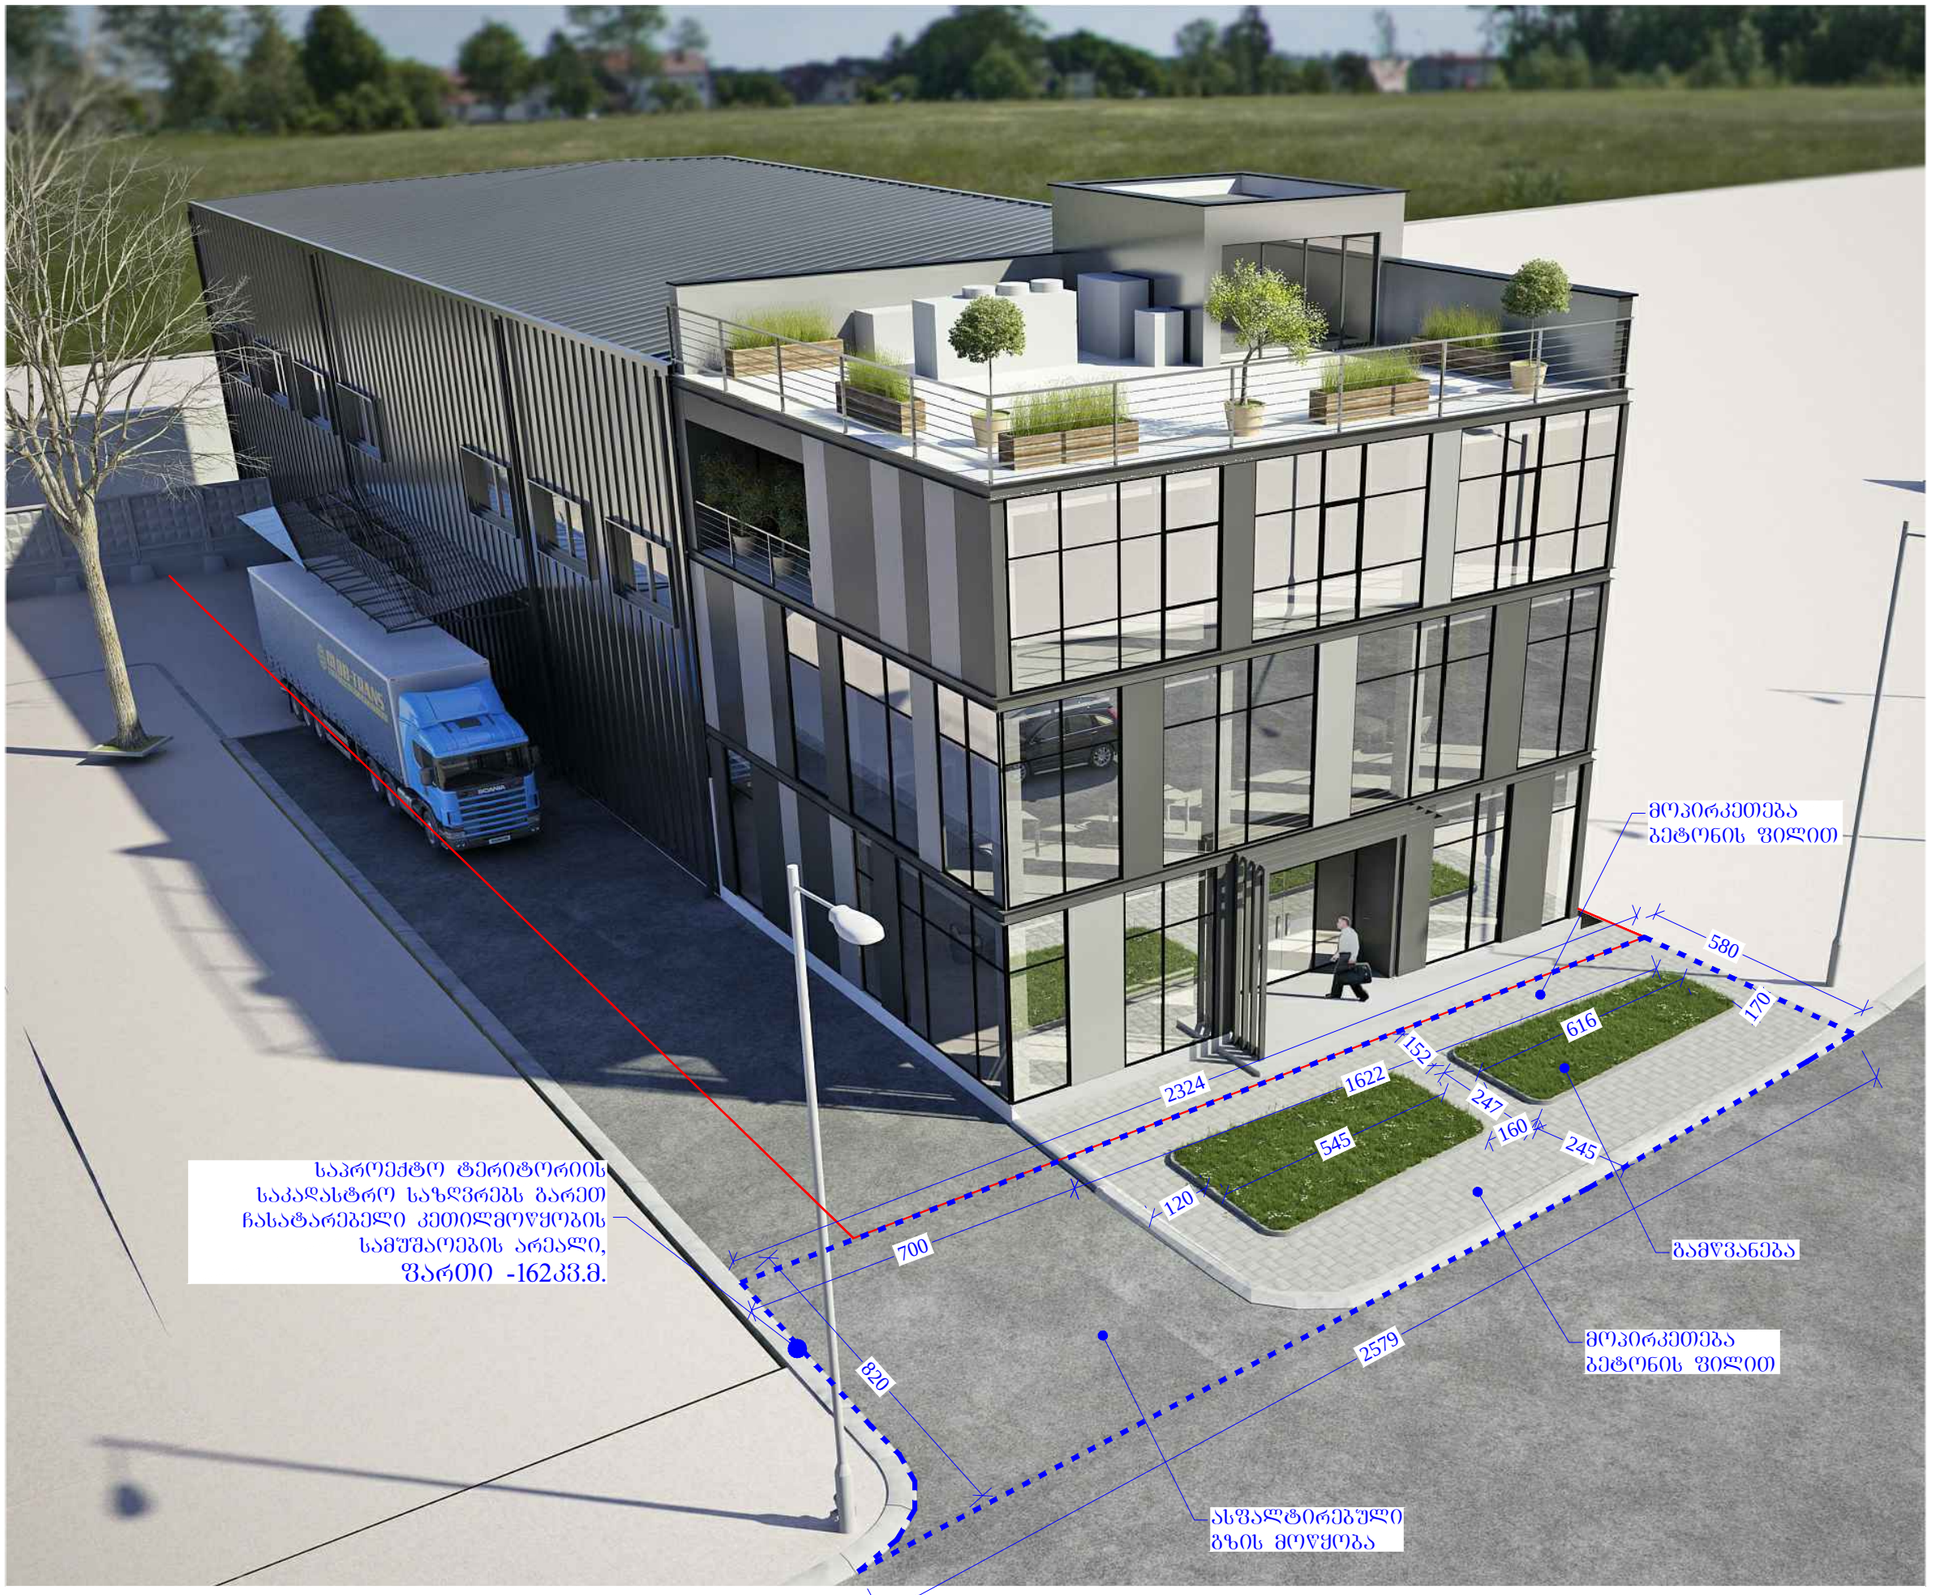

ფორმატი PAPER SIZE	კონტრაქტის № CONTRACT #	პროექტის № PROJECT #	ფაილის სახელი FILE NAME
A-3		1.6.07	

ჰირობითი აღნიშვნები LEGEND

საპროექტო ტერიტორიის საკადასტრო საზღვარი

საპროექტო ტერიტორიის საკადასტრო საზღვრებს გარეთ ჩასატარებელი კეთილმოწყობის სამუშაოების არეალი, ფართი -162კვ.მ.

შენიშვნები NOTES

სიტუაციური სქემა KEY PLAN

დამკვეთი CLIENT: შ.პ.ს. „დი ეს დეველოფმენთ კომპანი“

პროექტი PROJECT: სავაჭრო-სასაწყობო და საოფისე შენობა

მისამართი ADDRESS: ნ. ბოხუას ქ. №1

თანამდებობა	გვარი	ხელმოწერა
დირექტორი	ი.სალვინი	
მთ.არქიტექტორი	გ. სულაბერიძე	
არქიტექტორი	ლ. ჩიქოვანი	
	ნ. გრიგოლაშვილი	
კონსტრუქტორი	ს. პაპაშვილი	

შ.პ.ს. "არქსტუდიო პროექტი"
0109 თბილისი, გ. ტაბიძის ქ. 3/5,
ტელ/ფაქსი: (+995 32) 996640, 920607
www.artstudio.ge
E mail: artstudio_project@yahoo.com
info@artstudio.ge

არქიტექტურული ნაწილი ARCHITECTURE

მასშტაბი SCALE: 1:200

თარიღი DATE OF ISSUE: 04/2016

ნახაზი DRWG.: ტერიტორიის კეთილმოწყობა საკადასტრო საზღვრებს გარეთ

რედაქტირება REVISIONS

№	პროექტ. REV.	თარიღი DATE
1		
2		
3		
4		
5		
6		

სტადია STAGE	ინდექსი INDEX	ფურც. PAGES
მუშა პროექტი	პ-1	33



ბინა(ებ)ის ტიპიური ფრაგმენტი
სართ. ფართის ტიპიური ფრაგმენტი
ბინა(ებ)ის ტიპიური ფრაგმენტი
ნაკვეთის საზღვარი
ნაკვეთის საზღვარი, განაშენიანების
ხაზით განსაზღვრული

ნახაზის -1624.8.

ფორმატი PAPER SIZE	A-3
ხელშ. № CONTRACT #	
პროექტის № PROJECT #	1.6.07
ფაილის სახელი FILE NAME	

ნახაზების სია LEGEND

ტიტულური ფურცელი	
ზოგადი ინფორმაცია	ე. ბიბილეიშვილი
გენერალური გეგმა	ე. ბიბილეიშვილი
არქიტექტურული გადაწყვეტილებები	ე. ბიბილეიშვილი

შპს „არტსტუდიო“
0709 თბილისი, ს. ანაგის ქ. 3/5,
ტელ/ფაქსი: (+995 32) 996640, 920607
e mail: artstudio_project@yahoo.com
www.artstudio.ge
info@artstudio.ge

პროექტის ავტორი
ARCHITECTURE

მასშტაბი SCALE	1:200
გამოშვების თარიღი DATE OF ISSUE	04/2016

შესწორების REVISIONS		
№	ცვლილების თარიღი DATE	
1		
2		
3		
4		
5		
6		

ფურცლების ჯამური რაოდენობა SHEETS TOTAL	ფურცელი № SHEET #	ფურცლების რაოდენობა SHEETS
	1-ა	33

ბინა(ებ)ის ტიპიური ფრაგმენტი

დამკვეთი CLIENT	შ.პ.ს. „ფი ჯი ეს ჯგუფი“
პროექტის დასახელება PROJECT	ბინა(ებ)ის ტიპიური ფრაგმენტი და ფასადის ნაწილის ტიპიური ფრაგმენტი
მისამართი ADDRESS	ნ. ბოტანიკური ქ. №1

შპს „არტსტუდიო“
0709 თბილისი, ს. ანაგის ქ. 3/5,
ტელ/ფაქსი: (+995 32) 996640, 920607
e mail: artstudio_project@yahoo.com
www.artstudio.ge
info@artstudio.ge

პროექტის ავტორი
ARCHITECTURE

მასშტაბი SCALE	1:200
გამოშვების თარიღი DATE OF ISSUE	04/2016

შესწორების REVISIONS		
№	ცვლილების თარიღი DATE	
1		
2		
3		
4		
5		
6		

ფურცლების ჯამური რაოდენობა SHEETS TOTAL	ფურცელი № SHEET #	ფურცლების რაოდენობა SHEETS
33	1-ა	

ნახაზების სია LEGEND

ტიტულური ფურცელი	
ზოგადი ინფორმაცია	ე. ბიბილეიშვილი
გენერალური გეგმა	ე. ბიბილეიშვილი
არქიტექტურული გადაწყვეტილებები	ე. ბიბილეიშვილი

ფასადის ნაწილის ტიპიური ფრაგმენტის ნაკვეთის საზღვარი, განაშენიანების ხაზით განსაზღვრული ნახ.№ -1624.8.

ფასადის ნაწილის ტიპიური ფრაგმენტის ნაკვეთის საზღვარი

ბინა(ებ)ის ტიპიური ფრაგმენტის ნაკვეთის საზღვარი

NOTES შენიშვნები

KEY PLAN ობიექტის ადგილმდებარეობის სქემა