(არსებული სიტუაცია)

გენგეგმა მ:1-500

ბოჯორიშვილის ქუჩა

სარეკონსტრუქციო მონაკვეთი

ბრძანება №1680992 -ით შეთანხმებული
შენობის კონტური

3,15

14,12

4

1


4626750

4626700

შ. პ. ს. „არქ ქრიატიონ"			2016			
დირექტორი		ო.ხუხაშვილი	გენგეგმა			
მთ.არქიტექტორი		ო.ხუხაშვილი				
არქიტექტორი		თ.ვაჩნაძე	არსებული სიტუაცია			
			ფურცელი	ფურც.რ.	მასშტაბი	სტადია
			კ-1		1:100	პ.

(საპროექტო სიტუაცია)

გენგეგმა მ:1-500

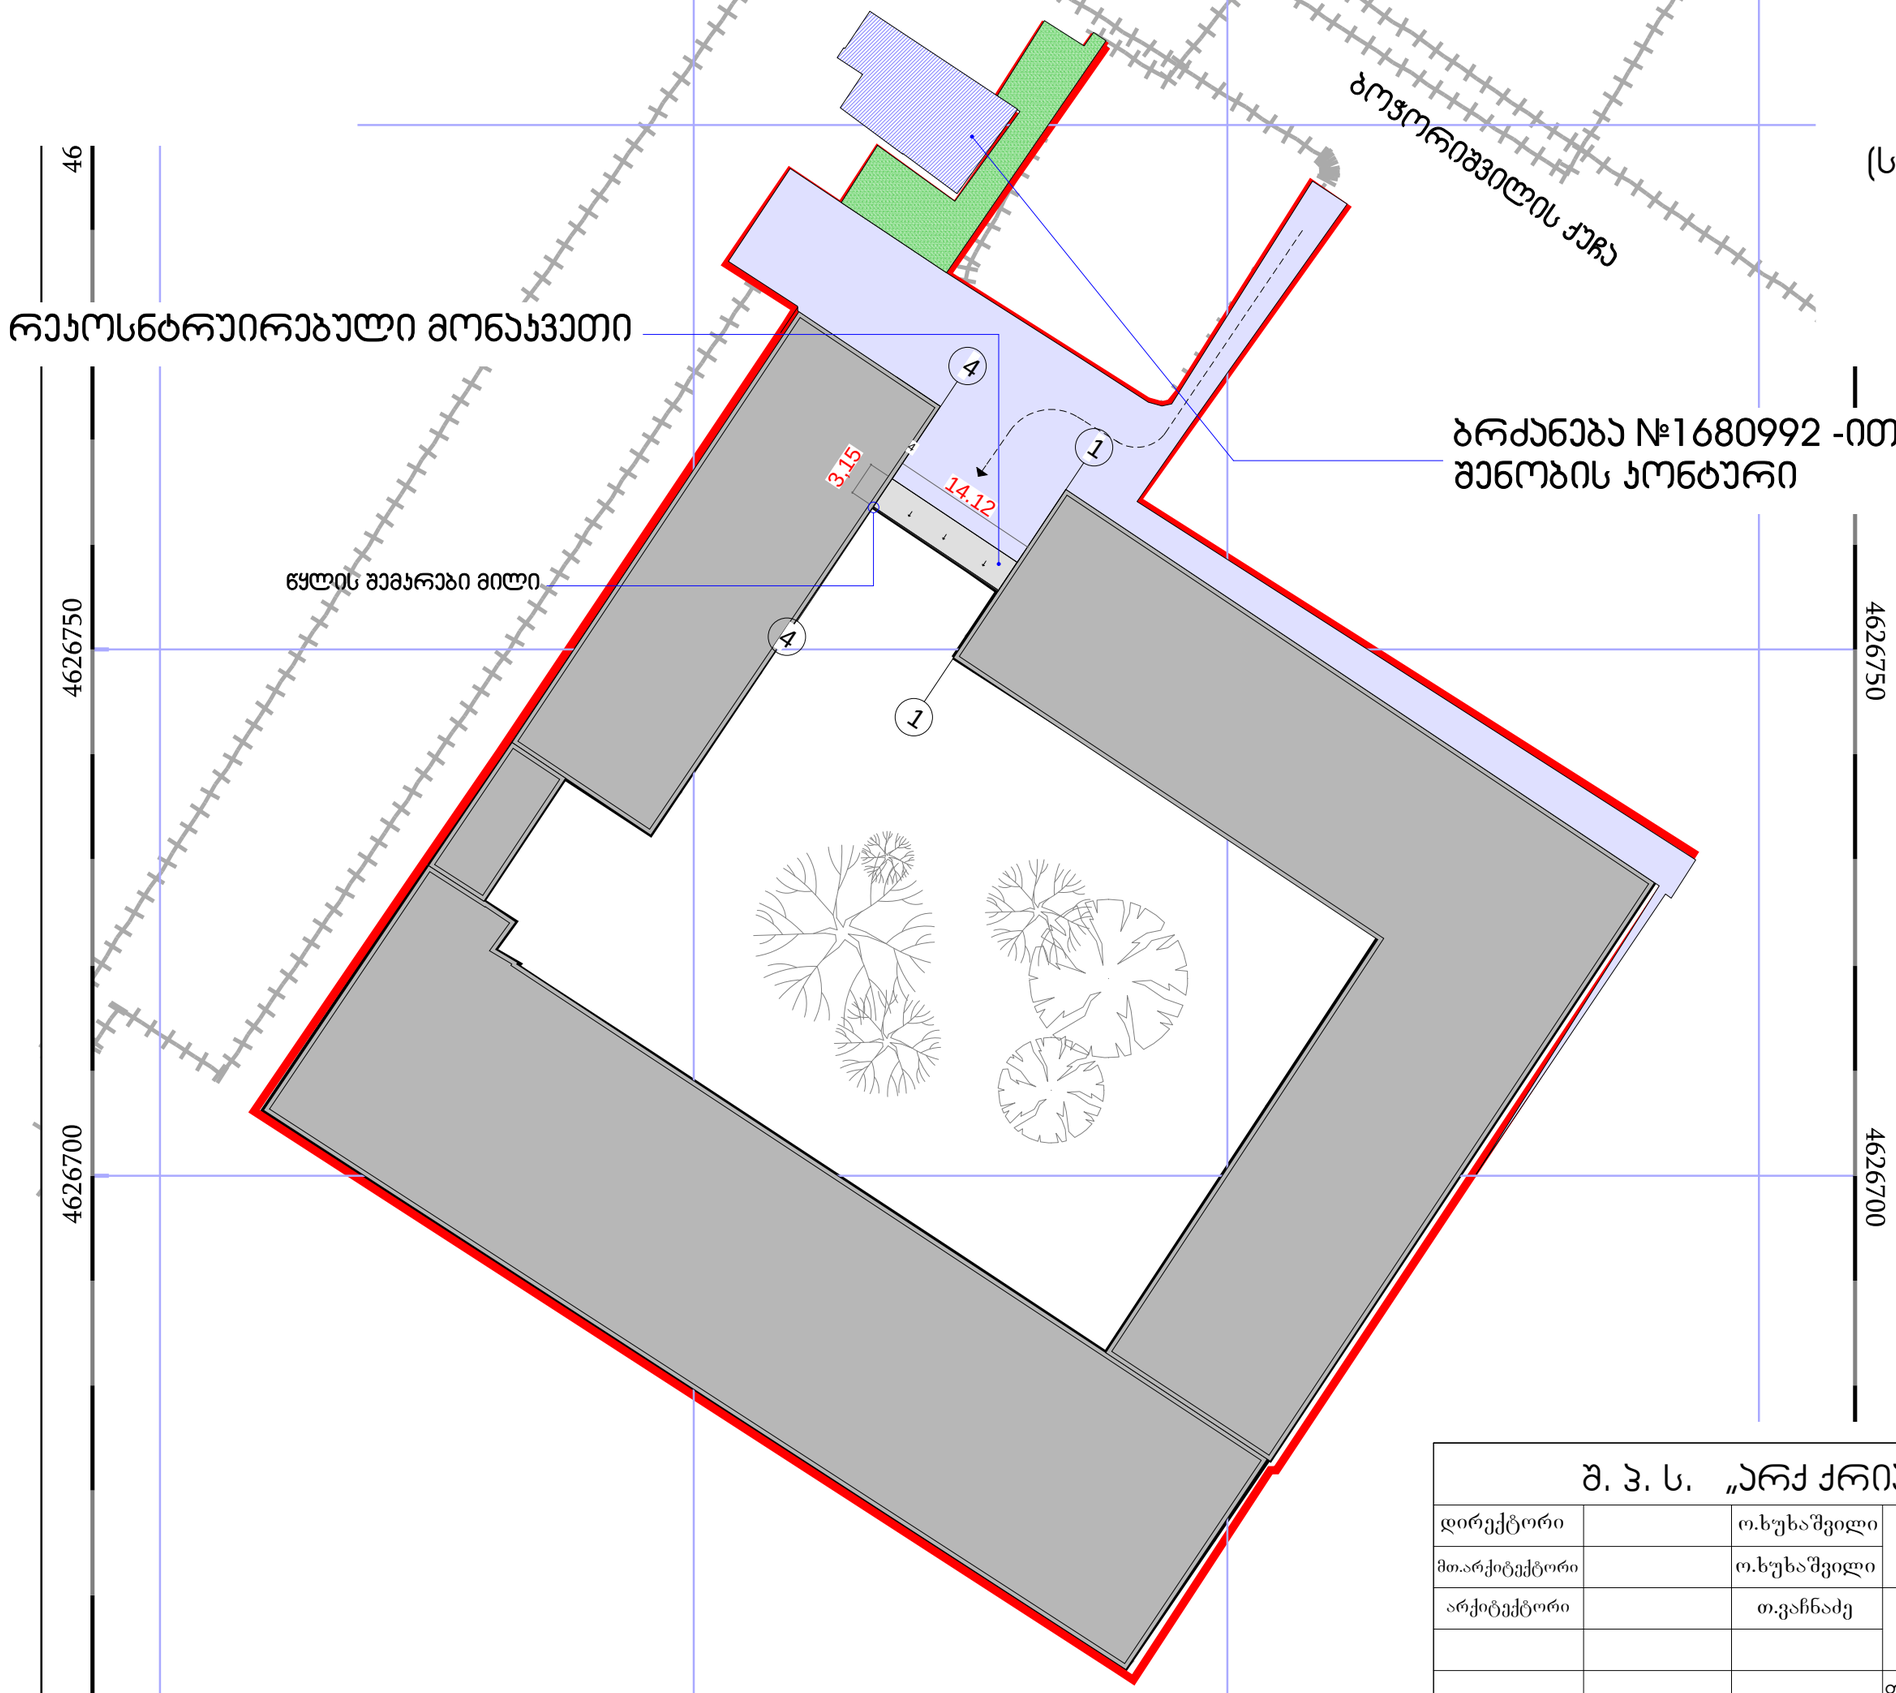

შ. პ. ს. „არქ ქრიატიონ"						2016
დირექტორი		ო.ხუხაშვილი	გენგეგმა			
მთ.არქიტექტორი		ო.ხუხაშვილი				
არქიტექტორი		თ.ვაჩნაძე	საპროექტო სიტუაცია			
			ფურცელი	ფურც.რ.	მასშტაბი	სტადია
			კ-1		1:100	პ.