
ვენტილაციის მილი
მინაბლოკის გარეკან მოწყობილი ალუმინის დეკორატიული ვიტრაჟი.
ვიტრაჟი მოეწყობა მინაბლოკის კედლის გარედან, რათა მოხდეს შენობაში განთავსებული რესტორნიდან გამომავალი ხმის ჩახშობა.
SALO MIYVARXAR


150
ვენტილაციის მილი
მინაბლოკის გარეკან მოწყობილი ალუმინის დეკორატიული ვიტრაჟი.
ვიტრაჟი მოეწყობა მინაბლოკის კედლის გარედან, რათა მოხდეს შენობაში განთავსებული რესტორნიდან გამომდინარე ხმის ჩახშობა.

საპროექტო I სართულის გეგმა მ 1:200

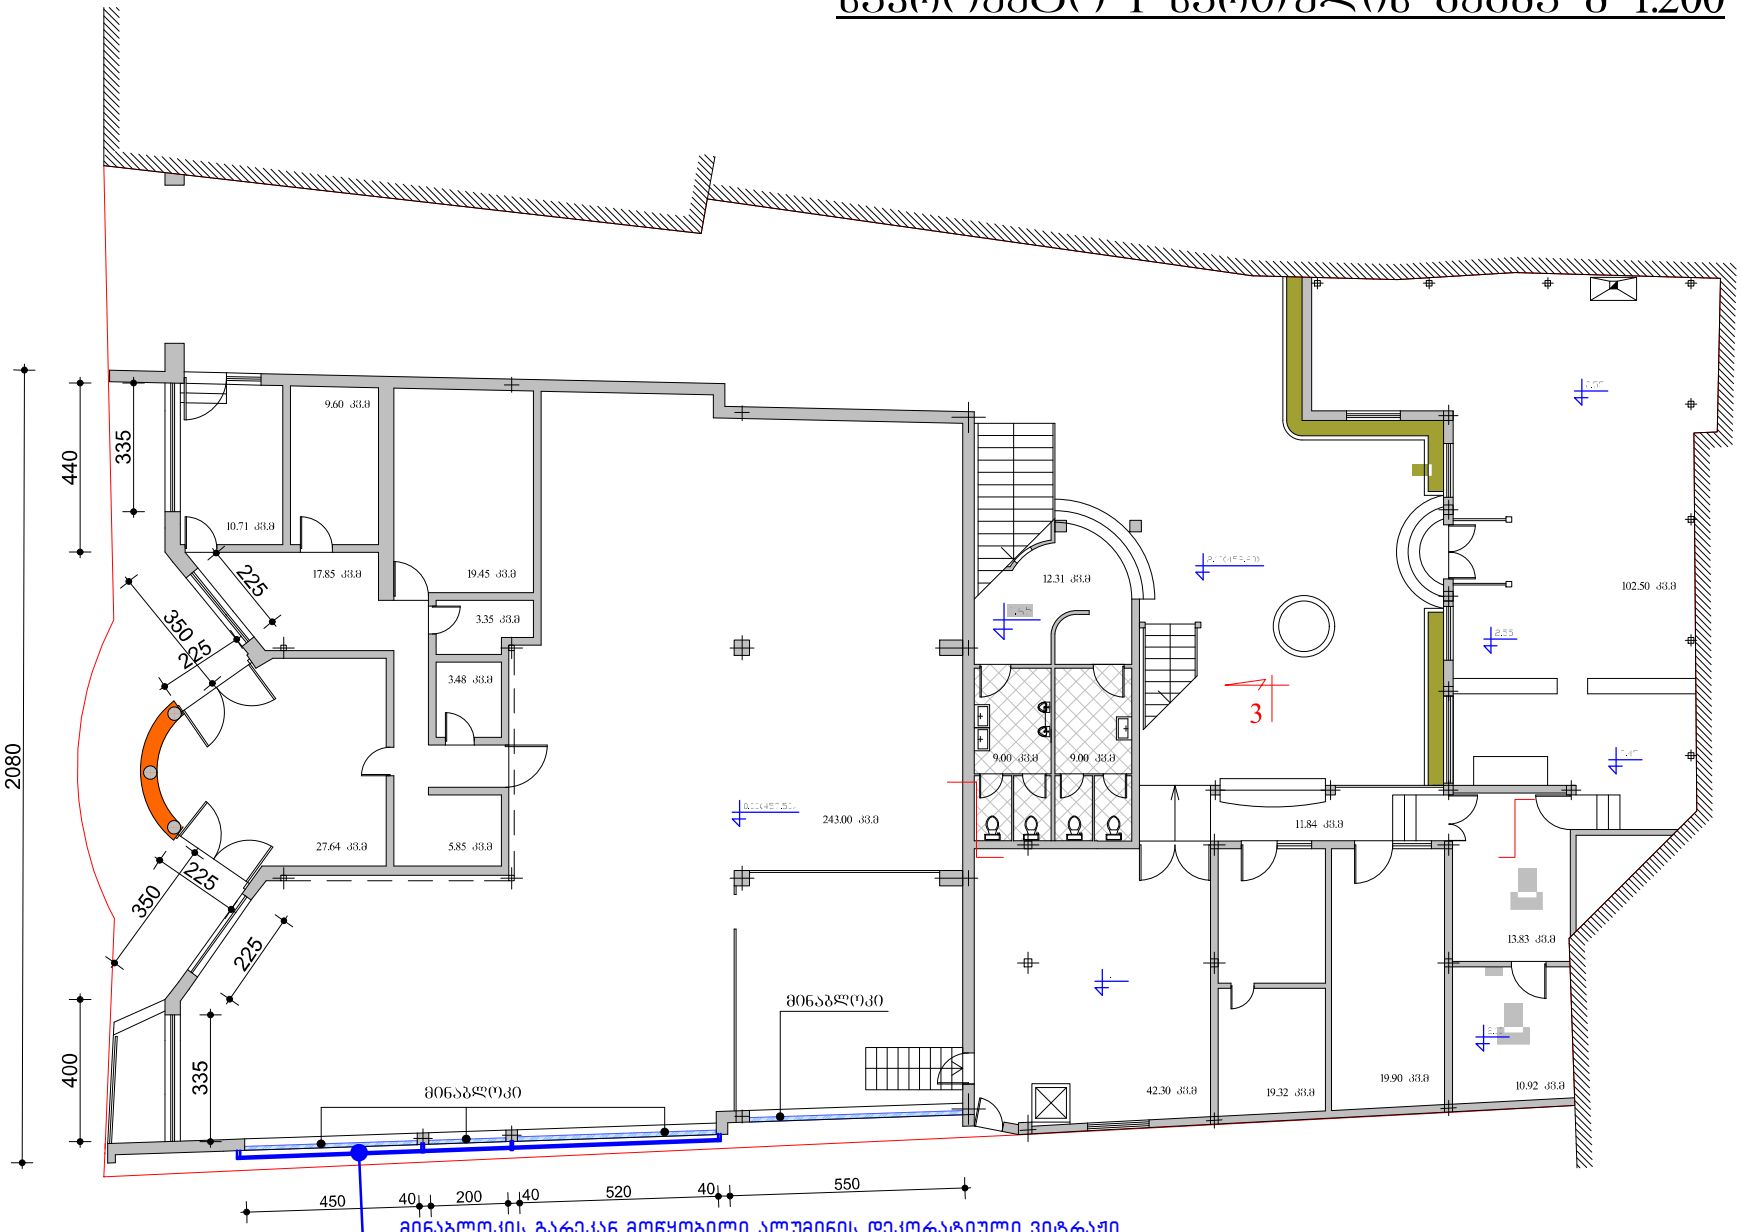

მინაბლოკის გარეკან მოწყობილი ალუმინის დეკორატიული ვიტრაჟი.
ვიტრაჟი მოეწყობა მინბლოკის კედლის გარედან, რათა მოხდეს შენობაში
განთავსებული რესტორნიდან გამომავალი ხმის ჩახშობა.

საქართველოს იუსტიციის სამინისტრო
საჯარო რეესტრის ეროვნული სააგენტო

საკადასტრო გეგმა

მიწის ნაკვეთის საკადასტრო კოდი: *01.12.08.003.030*
განცხადების რეგისტრაციის ნომერი*882013464723*
მიწის ნაკვეთის ფართობი: *961* კვ.მ.
დანიშნულება: *არასასოფლო-სამეურნეო*
მომზადების თარიღი 26.09.13

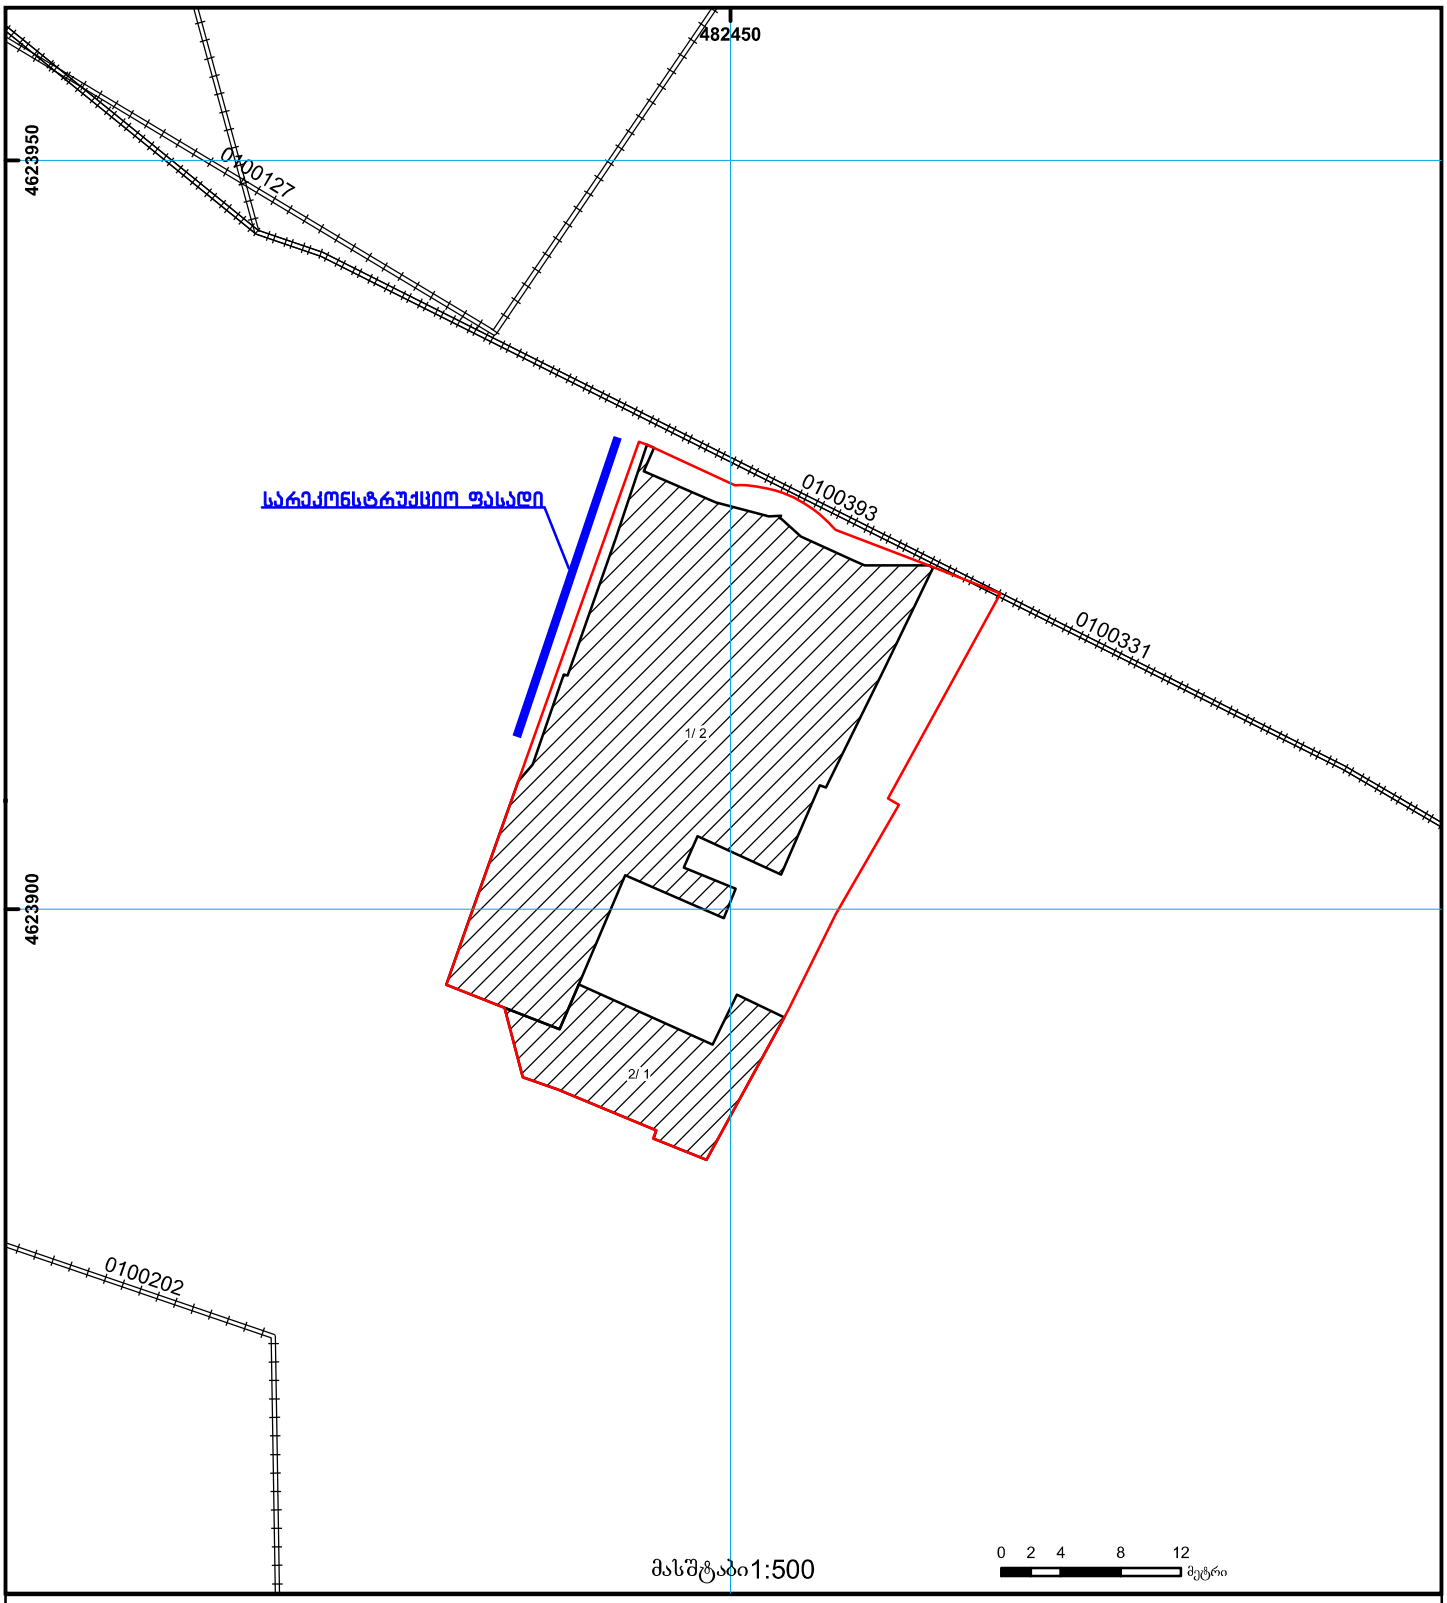

01/2 შენობა-ნაგებობა, პირობითი ნომერი/სართულიანობა
ვალდებულება
ხაზობრივი ნაგებობა
მიწის ნაკვეთის საკადასტრო საზღვარი
მშენებარე ნაგებობა
მიწისქვეშა ნაგებობა
UTM (საერთაშორისო) სისტემის კოორდ.

საჯარო რეესტრის ეროვნული სააგენტო თბილისი 0102 წმ. ნიკოლოზის/ნ. ჩხეიძის ქ. 2 ტელ.: (995 32) 91 04 27; ფაქსი: (995 32) 91 03 41
საჯარო რეესტრის ეროვნული სააგენტო თბილისი დ. აღმაშენებლის გამზ. 89/24 ტელ: (995 32) 94 13 65
www.napr.gov.ge