
არსებული სიტუაცია

გეგმა მ:1-100 (არსებული სიტუაცია)

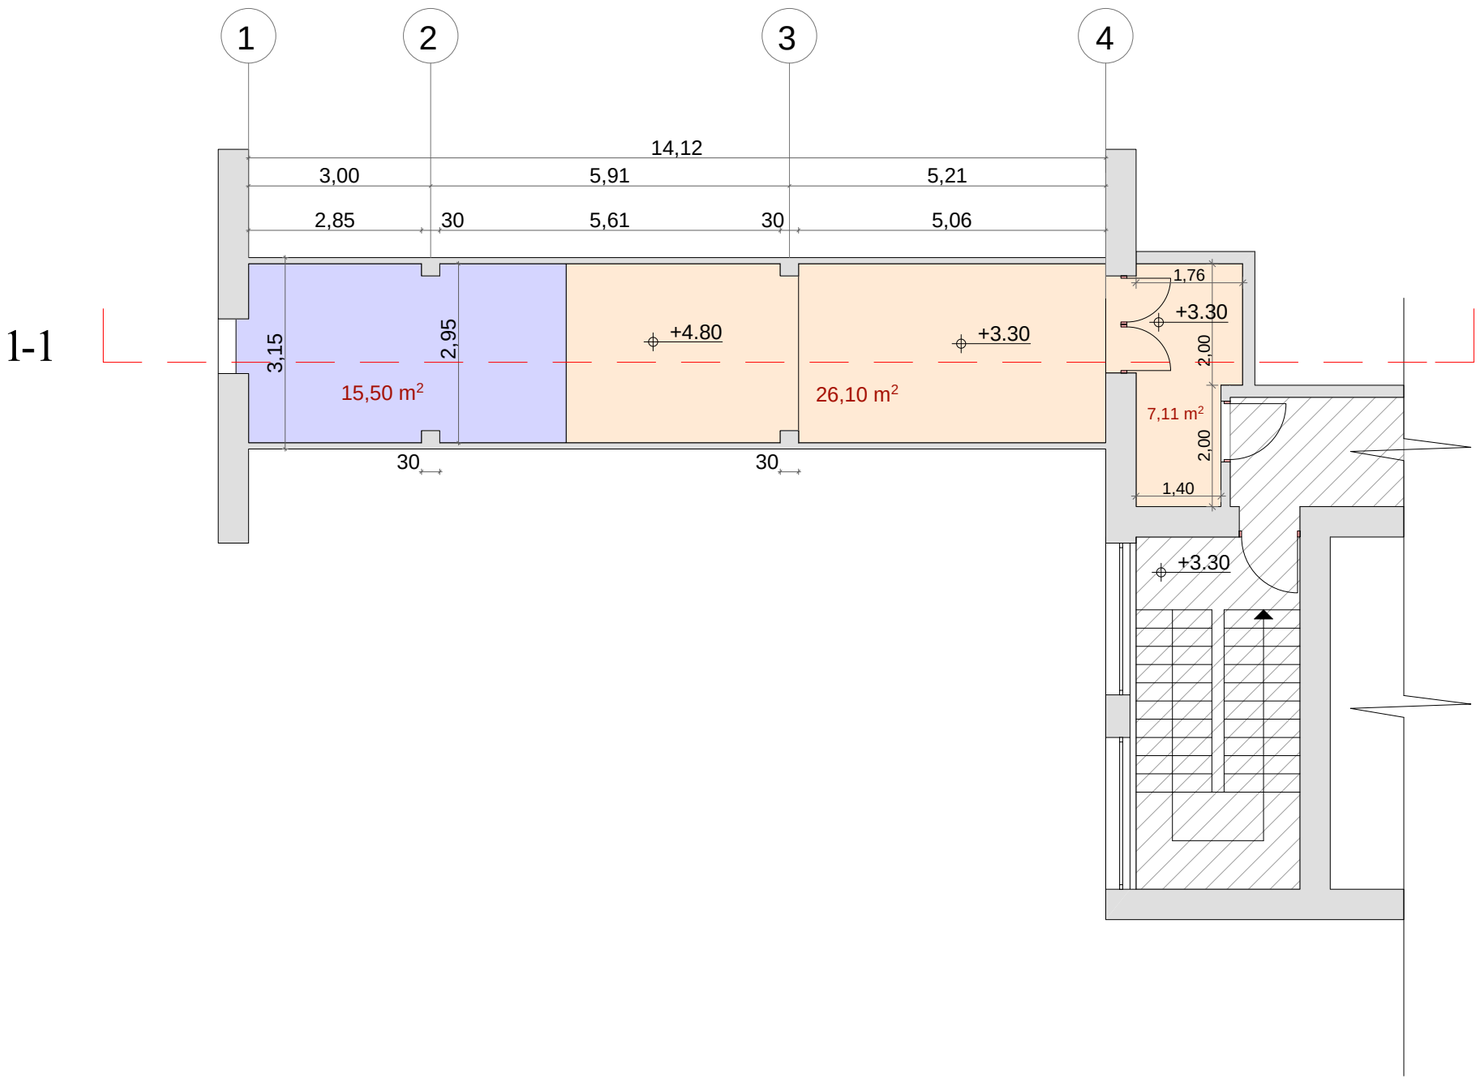


მარია ცოის კუთვნილი ფართი 33.21 კვ.მ

სს კარტოგრაფიის ფართი 15.50 კვ.მ

შ. პ. ს. „არქ ქრიატიონ“						2016
დირექტორი		ო.ხუხაშვილი	გეგმა მ: 1-100			
მთ.არქიტექტორი		ო.ხუხაშვილი				
არქიტექტორი		თ.ვაჩნაძე	არსებული სიტუაცია			
			ფურცელი	ფურც.რ.	მასშტაბი	სტადია
			პ-1		1:100	პ.


სახურავის გეგმა (საპროექტო სიტუაცია) მ:1-100

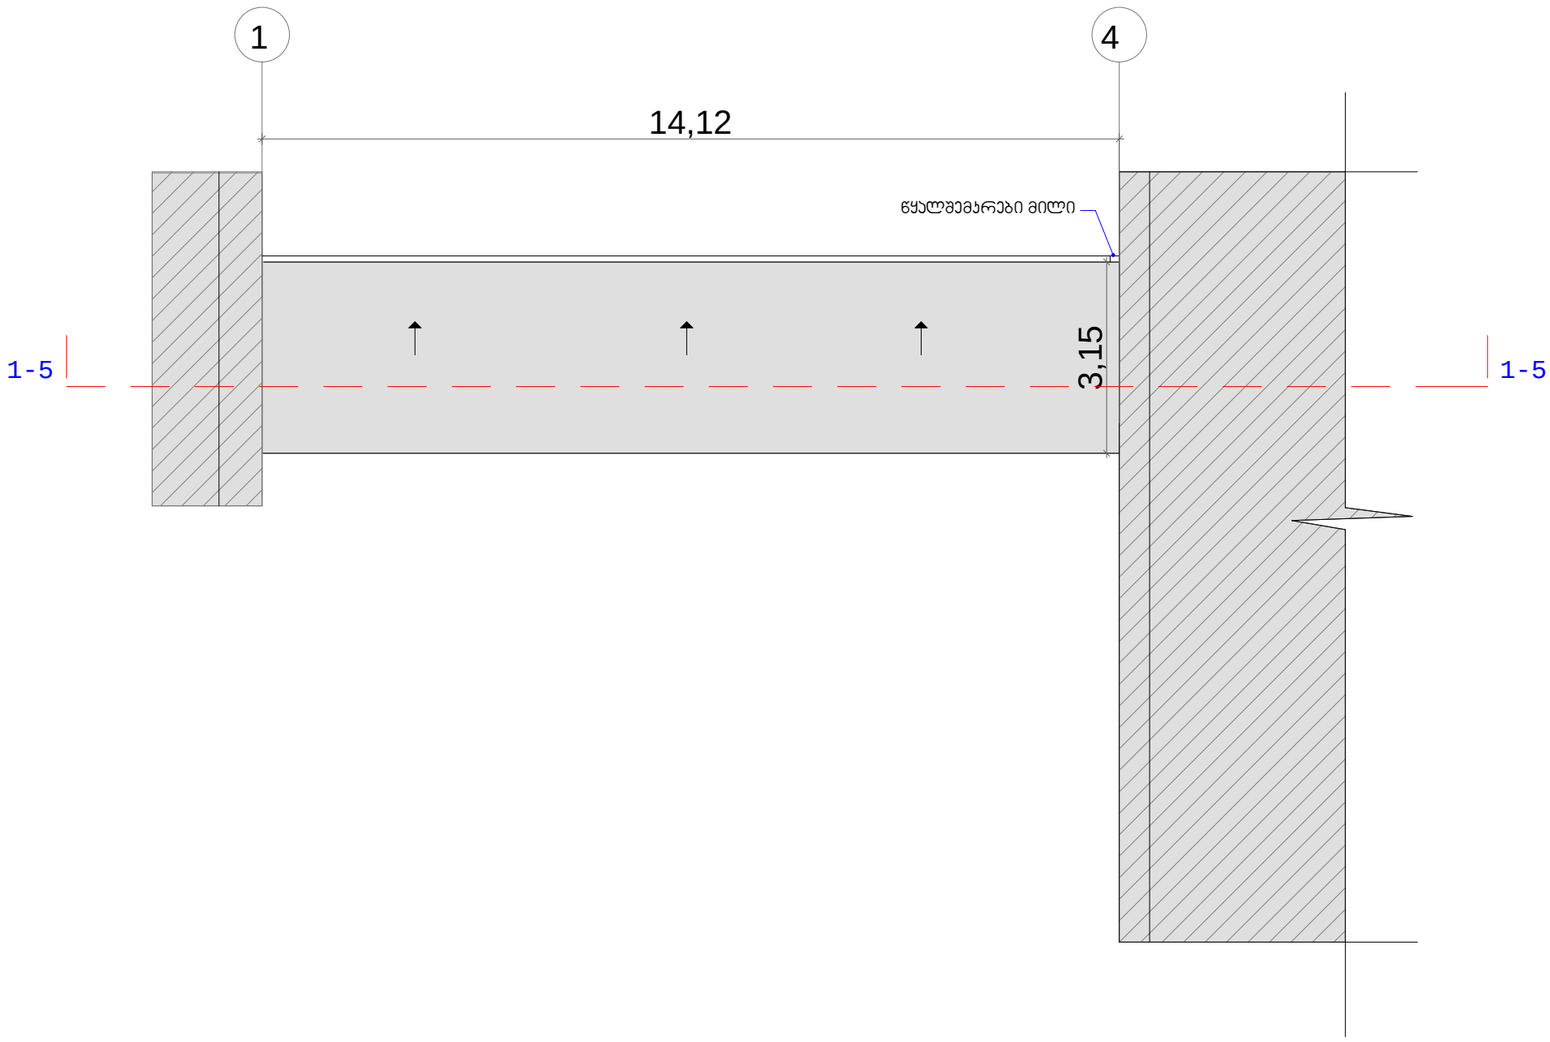

შ. პ. ს. „არქ ქრიატიონ“						2016
დირექტორი		ო.ხუხაშვილი	სახურავის გეგმა			
მთ.არქიტექტორი		ო.ხუხაშვილი				
არქიტექტორი		თ.ვაჩნაძე	არსებული სიტუაცია			
			ფურცლი	ფურც.რ.	მასშტაბი	სტადია
			კ-1		1:100	პ.

სარეკონსტრუქციო სიტუაცია

გეგმა მ:1-100 (საპროექტო სიტუაცია)

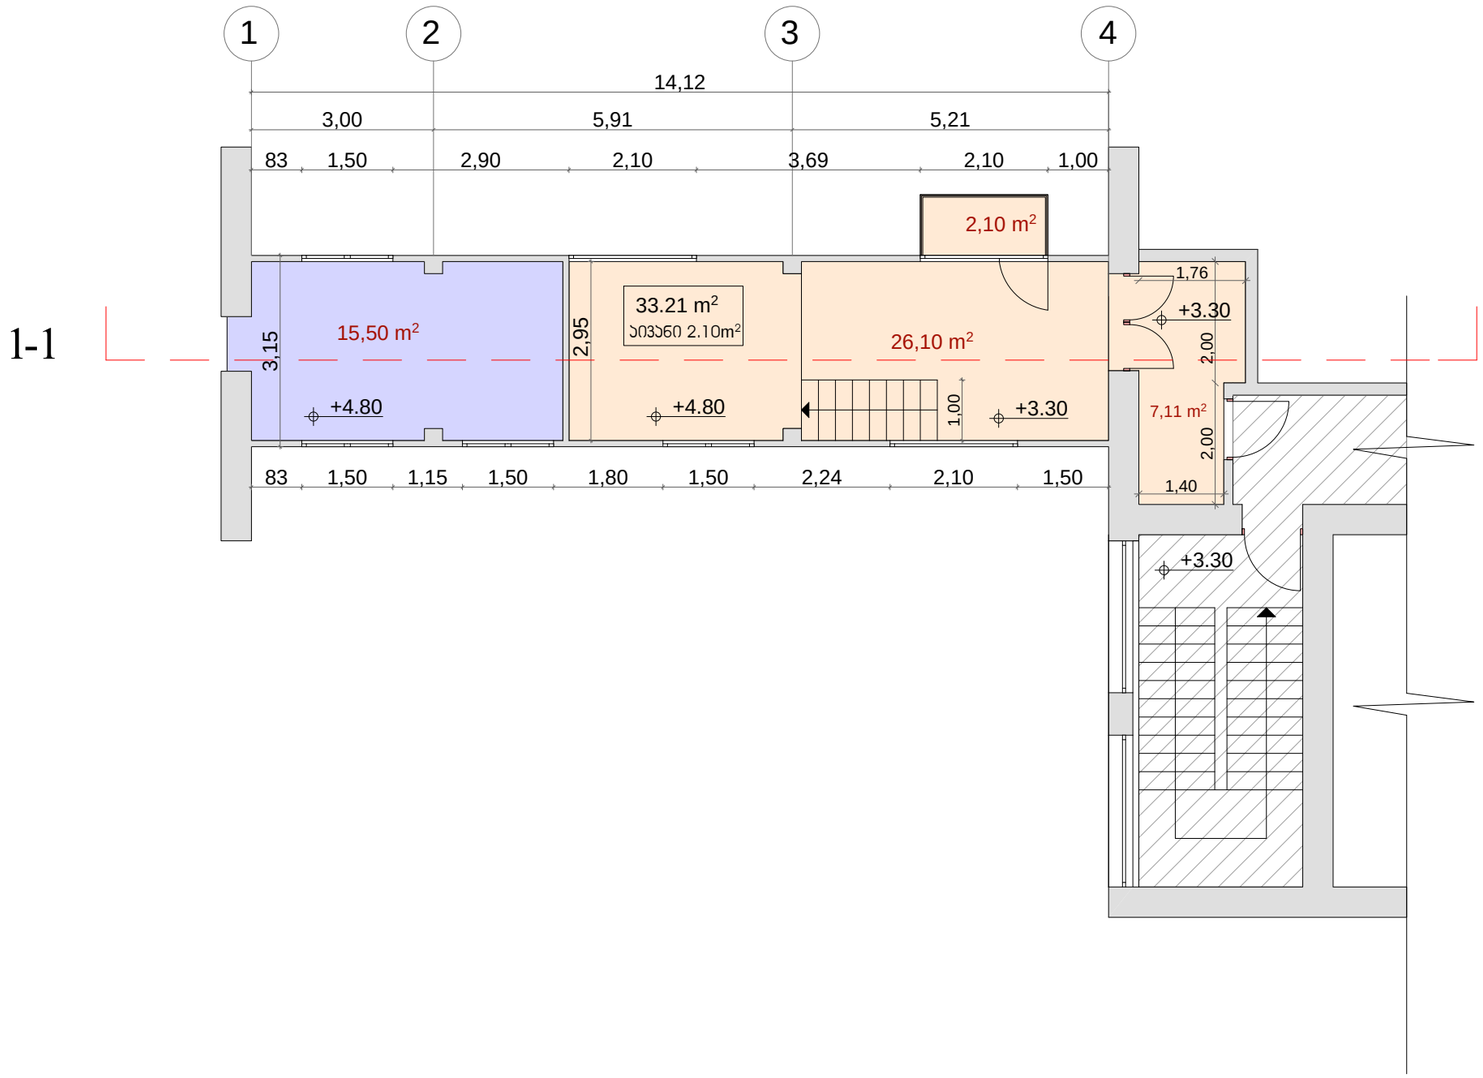


მარია ცოის კუთვნილი ფართი 35.31 კვ.მ

სს კარტოგრაფიის ფართი 15.50 კვ.მ

შ. პ. ს. „არქ ქრიატიონ“						2016
დირექტორი		ო.ხუხაშვილი	გეგმა მ:1-100			
მთ.არქიტექტორი		ო.ხუხაშვილი				
არქიტექტორი		თ.ვაჩნაძე	(საპროექტო სიტუაცია)			
			ფურცელი	ფურც.რ.	მასშტაბი	სტადია
			კ-1		1:100	პ.

სახურავის გეგმა (საპროექტო სიტუაცია) მ:1-100

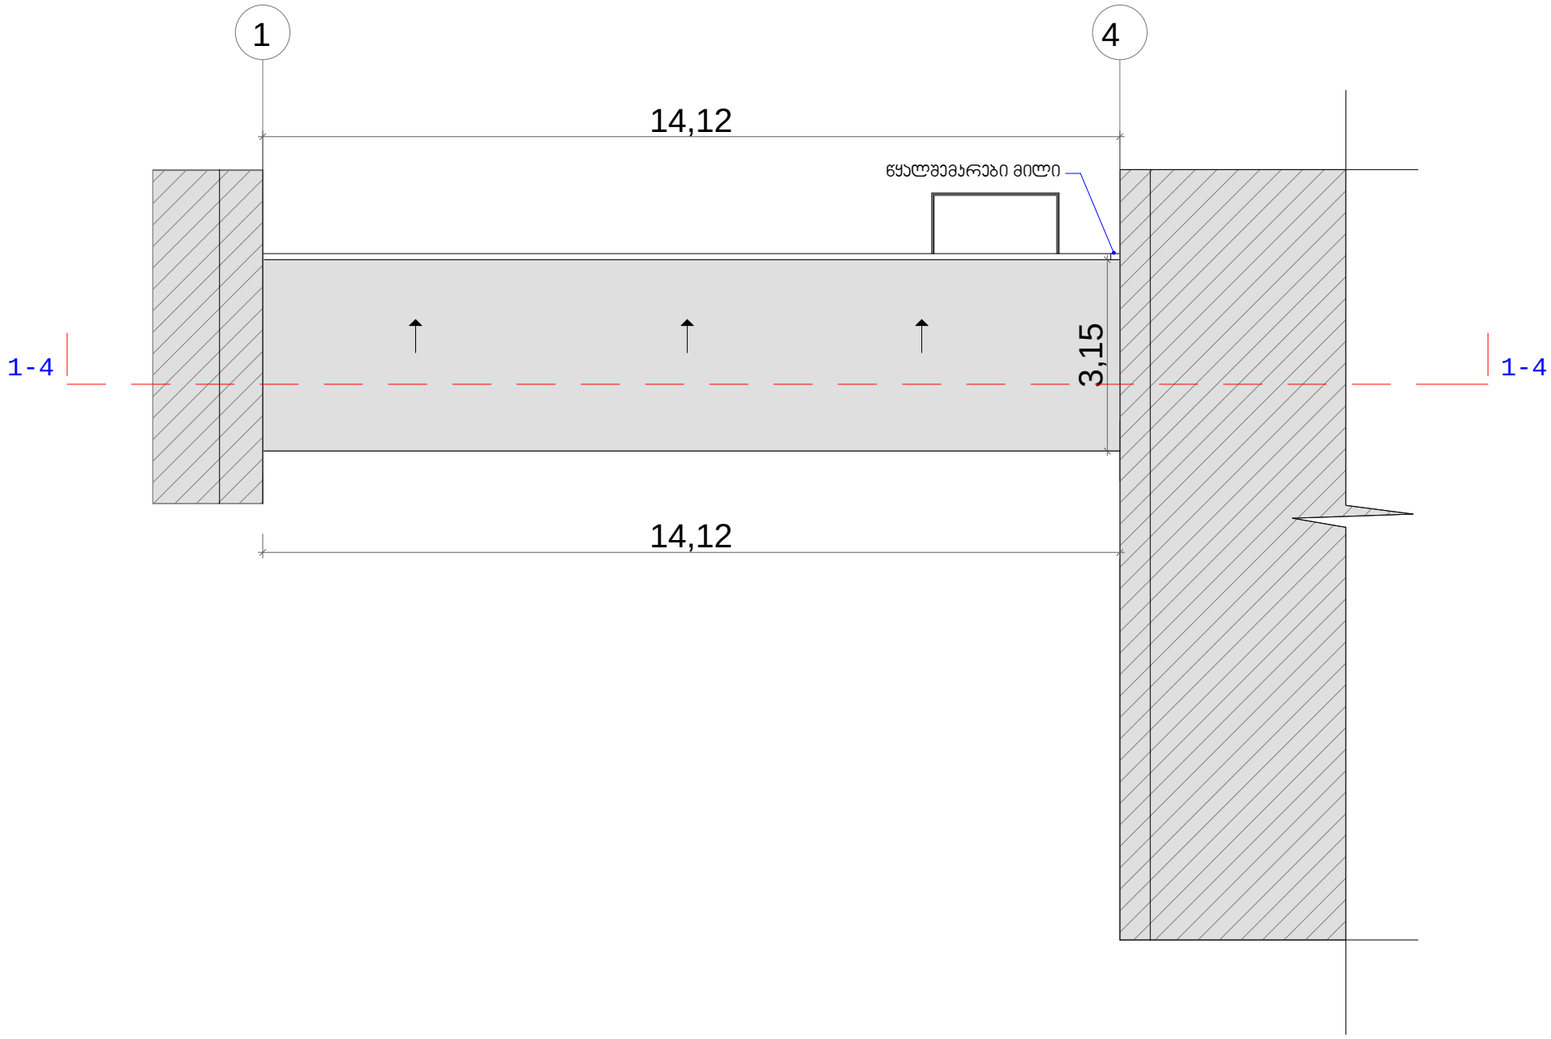

შ. პ. ს. „არქ ქრიატიონ“						2016
დირექტორი		ო.ხუხაშვილი	სახურავის გეგმა მ:1-100			
მთ.არქიტექტორი		ო.ხუხაშვილი				
არქიტექტორი		თ.ვაჩნაძე	(საპროექტო სიტუაცია)			
			ფურცელი	ფურც.რ.	მასშტაბი	სტადია
			კ-1		1:100	პ.