არსებული სიტუაცია

ჭრილი 1-1(არსებული სიტუაცია)

მ: 1-100

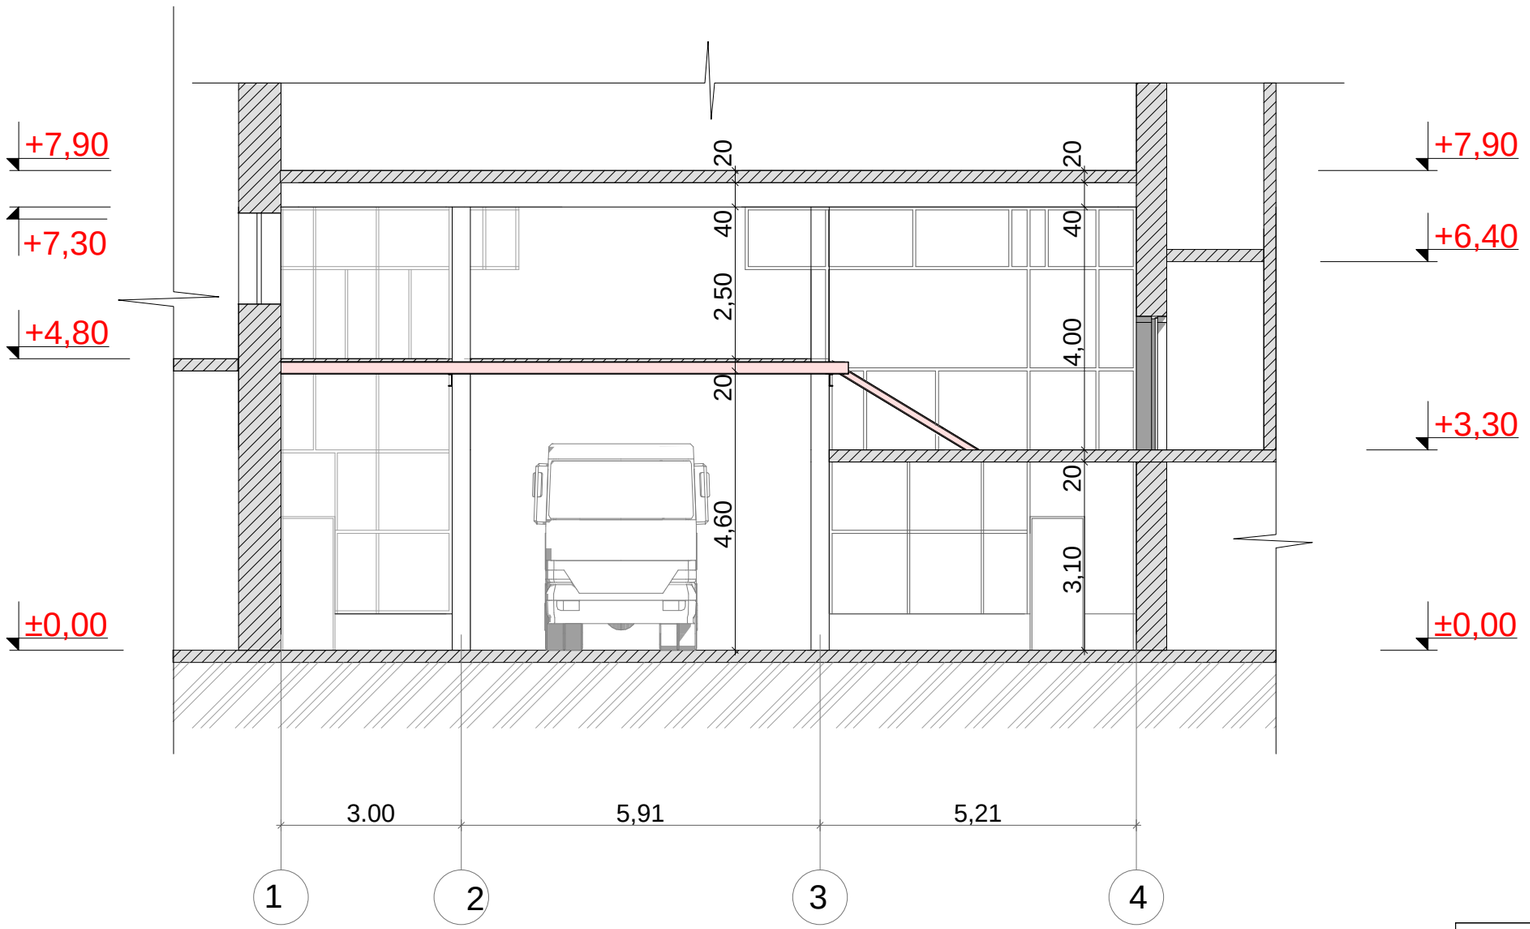

შ. პ. ს. „არქ ქრიატიონ“			2016			
დირექტორი		ო.ხუხაშვილი				
მთ.არქიტექტორი		ო.ხუხაშვილი				
არქიტექტორი		თ.ვაჩნაძე	ჭრილი 1-1			
			ფურცლი	ფურც.რ.	მასშტაბი	სტადია
			კ-1		1:100	პ.

სარეკონსტრუქციო სიტუაცია

ჭრილი 1-1(საპროექტო სიტუაცია)

მ: 1-100

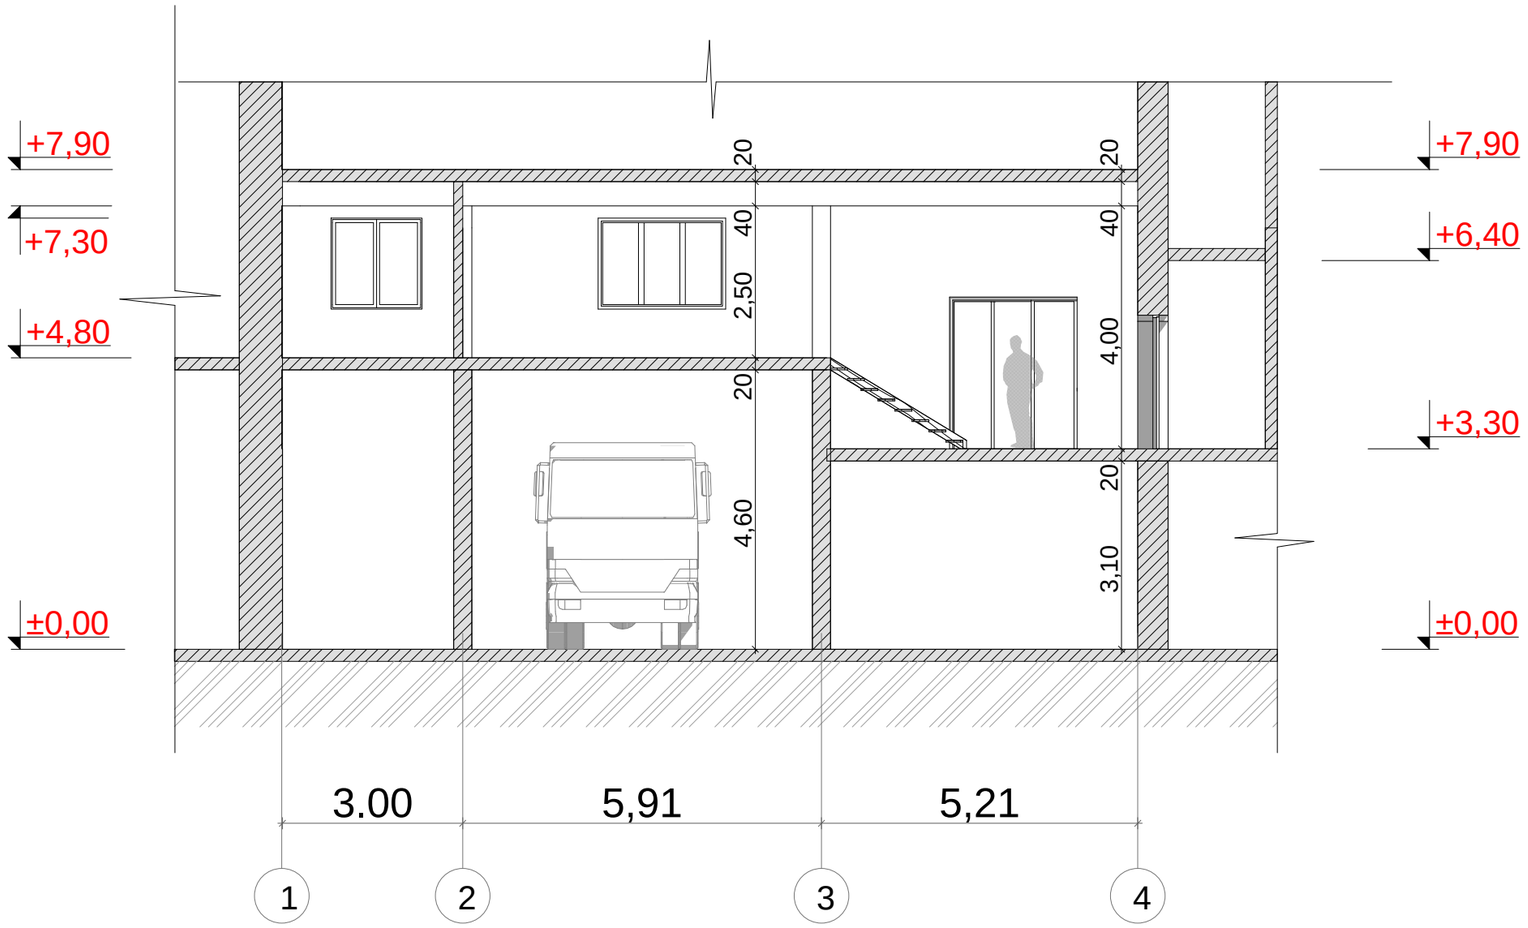

შ. პ. ს. „არქ ქრიატივი“						2016
დირექტორი		ო.ხუხაშვილი	ჭრილი 1-1			
მთ.არქიტექტორი		ო.ხუხაშვილი				
არქიტექტორი		თ.ვაჩნაძე	საპროექტო სიტუაცია			
			ფურცელი	ფურც.რ.	მასშტაბი	სტადია
			კ-1		1:100	პ.