არსებული სიტუაცია

ფასადი 1-4 (არსებული სიტუაცია)

მ: 1-100

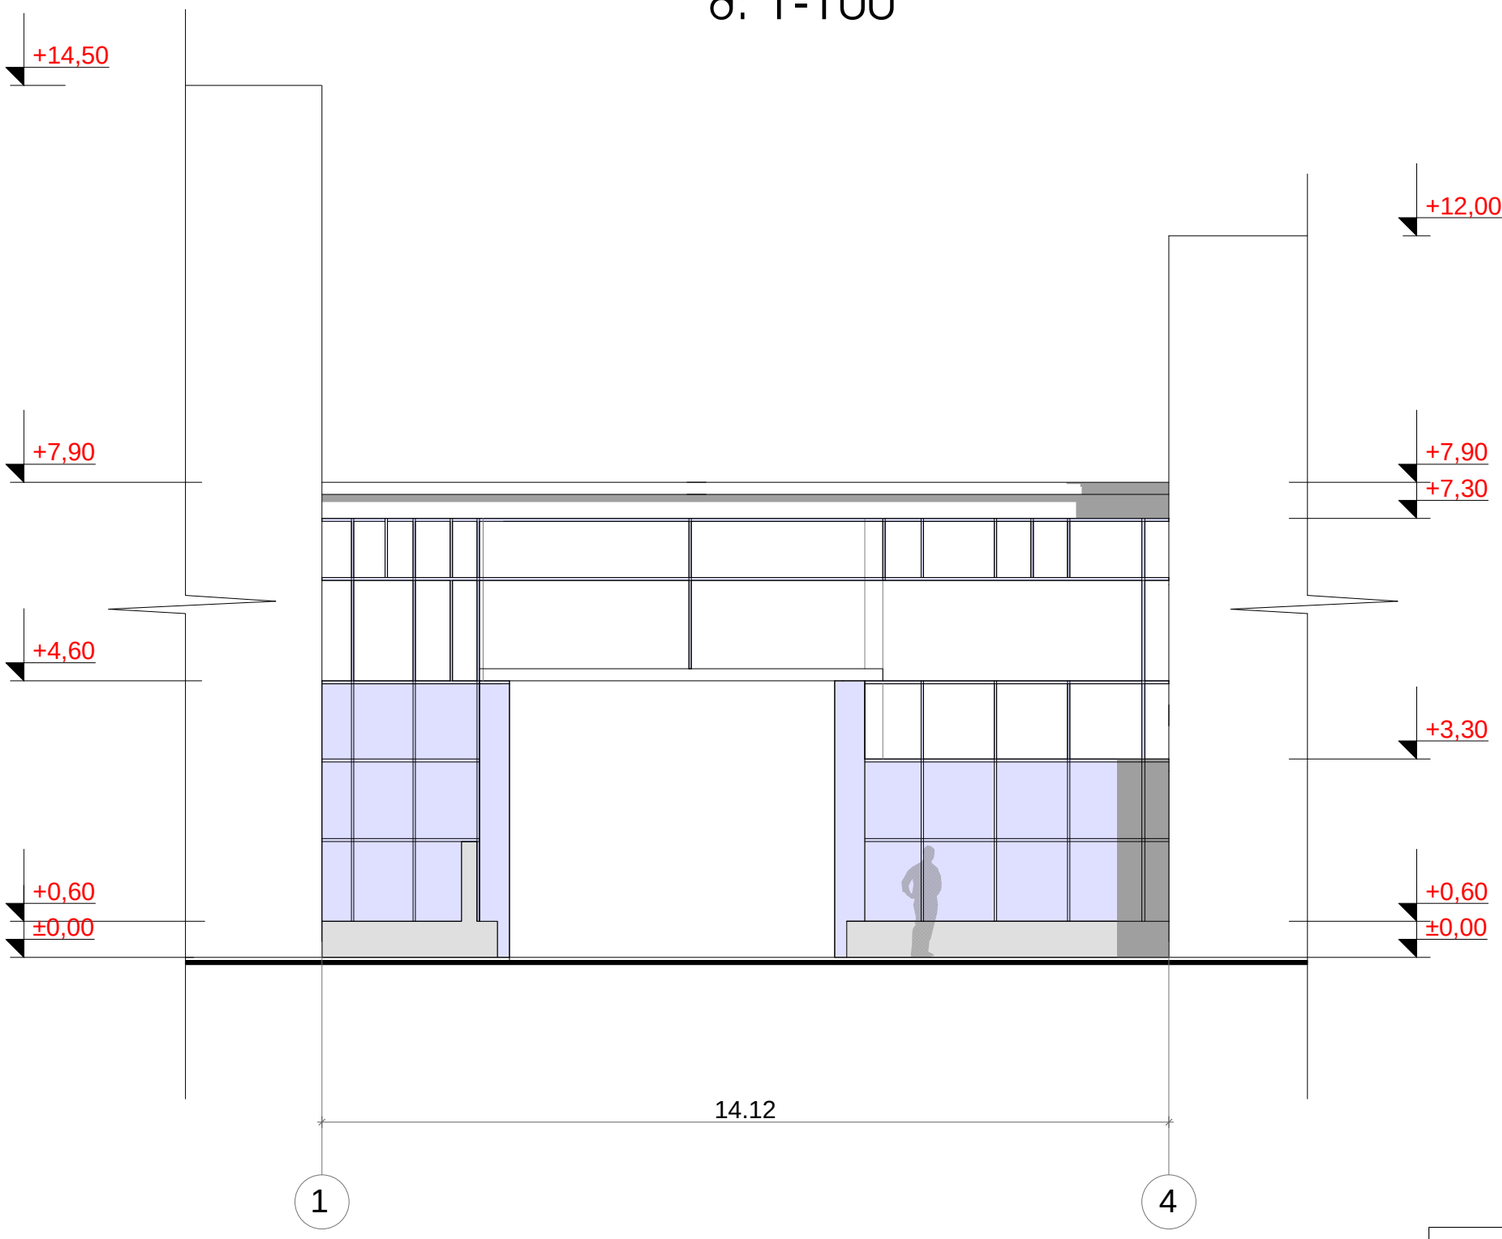

შ. პ. ს. „არქ ქრიატიონ“			2016			
დირექტორი		ო.ხუხაშვილი	ფასადი 1-4			
მთ.არქიტექტორი		ო.ხუხაშვილი				
არქიტექტორი		თ.ვაჩნაძე	არსებული სიტუაცია			
			ფორცელი	ფურც.რ.	მასშტაბი	სტადია
			ა-1		1:100	პ.

ფასადი 4-1(არსებული სიტუაცია)

მ: 1-100

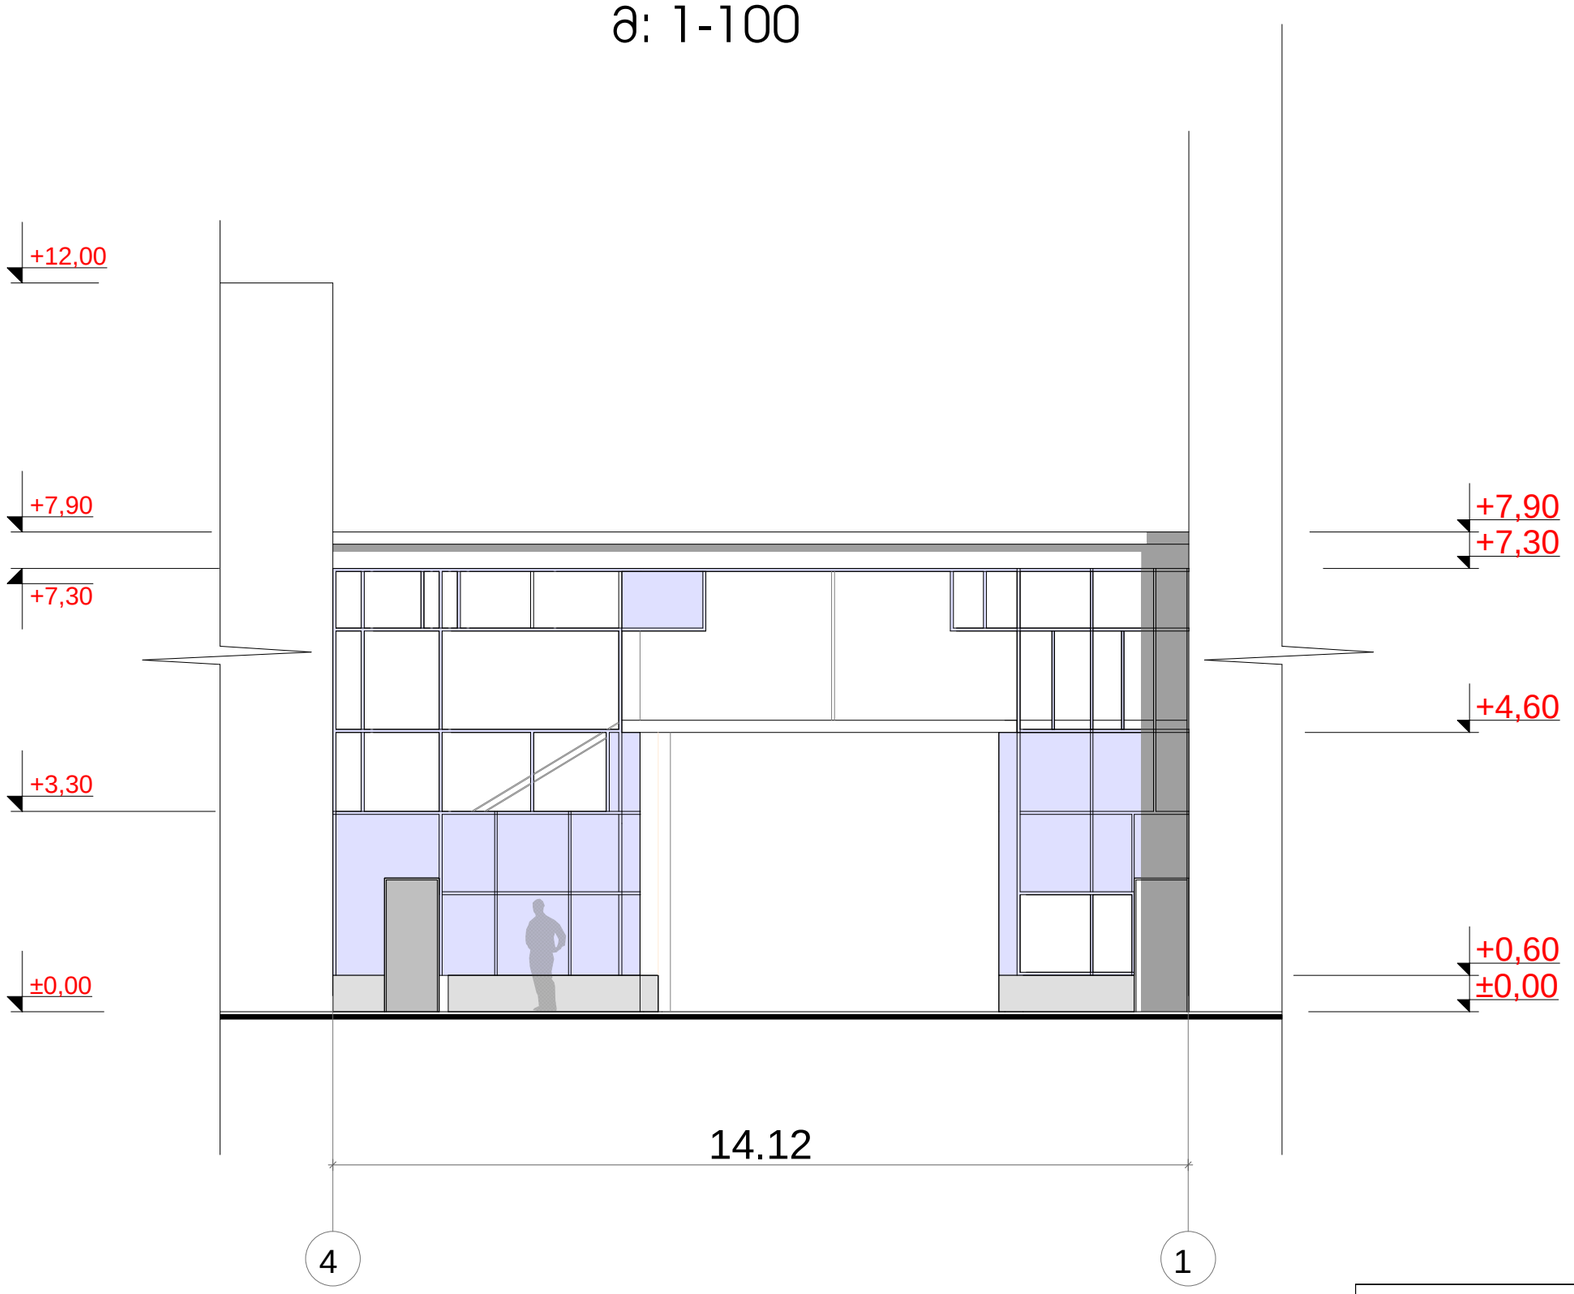

შ. პ. ს. „არქ ქრიატივი“						2016
დირექტორი		ო.ხუხაშვილი	ფასადი 4-1			
მთ.არქიტექტორი		ო.ხუხაშვილი				
არქიტექტორი		თ.ვანნაძე	არსებული სიტუაცია			
			ფურცელი	ფურც.რ.	მასშტაბი	სტადია
			კ-1		1:100	პ.

სარეკონსტრუქციო სიტუაცია

ფასადი 1-4 (საპროექტო სიტუაცია)

მ: 1-100

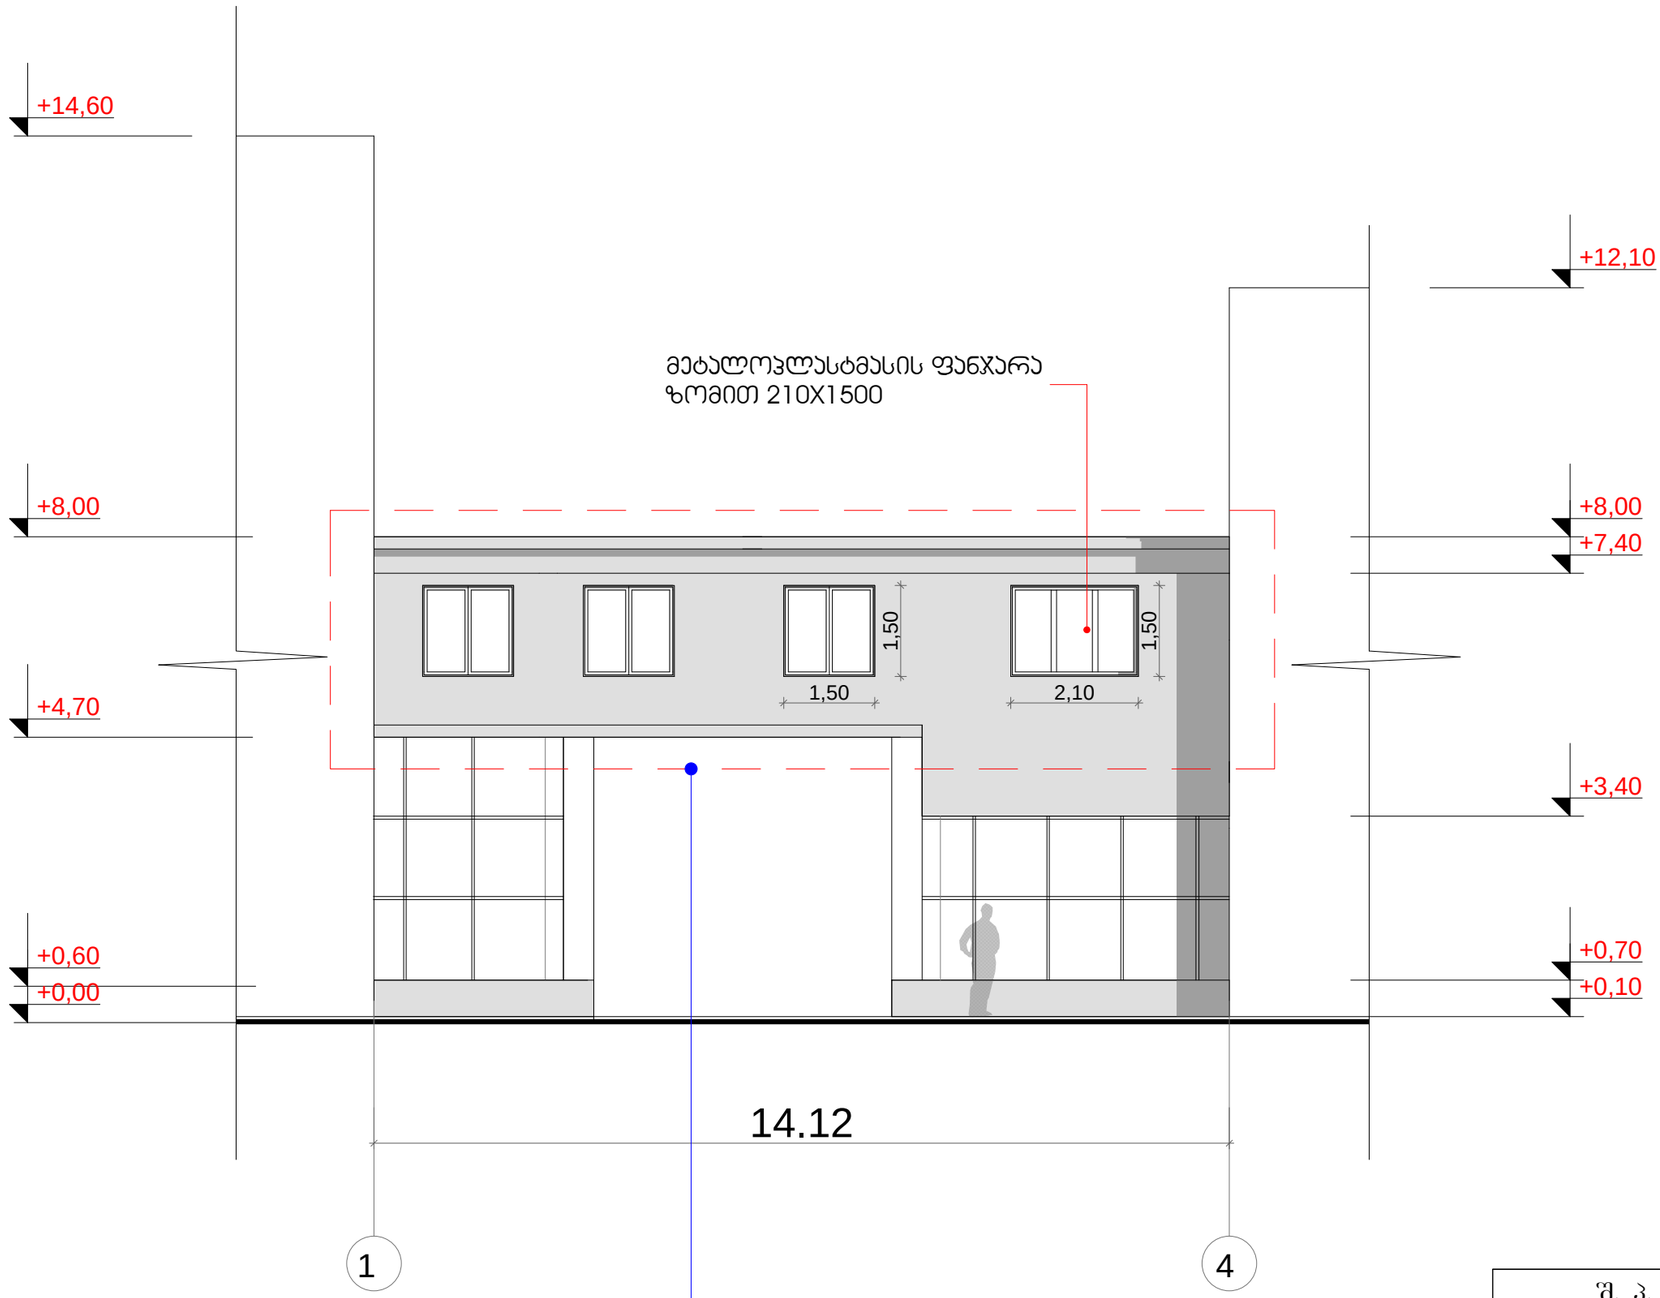

შ. პ. ს. „არქ ქრიატივი“						2016
დირექტორი		ო.ხუხაშვილი	ფასადი 1-4			
მთ.არქიტექტორი		ო.ხუხაშვილი				
არქიტექტორი		თ.ვაჩნაძე	საპროექტო სიტუაცია			
			ფურცელი	ფურც.რ.	მასშტაბი	სტადია
			კ-1		1:100	პ.

ფასადი 4-1(საპროექტო სიტუაცია)

მ: 1-100



შ. პ. ს. „არქ ქრიატიონ“						2016
დირექტორი		ო.ხუხაშვილი	ფასადი 4-1			
მთ.არქიტექტორი		ო.ხუხაშვილი				
არქიტექტორი		თ.ვაჩნაძე	საპროექტო ფასადი			
			ფურცელი	ფურც.რ.	მასშტაბი	სტადია
			კ-1		1:100	პ.