

ქ. თბილისი, ჩეხოვის ქუჩა №28-30, (01.17.01.115.001) 524 კვ.მ არასასოფლო-სამეურნეო დანიშნულების მიწის ნაკვეთის გეგმა საფუძველი:

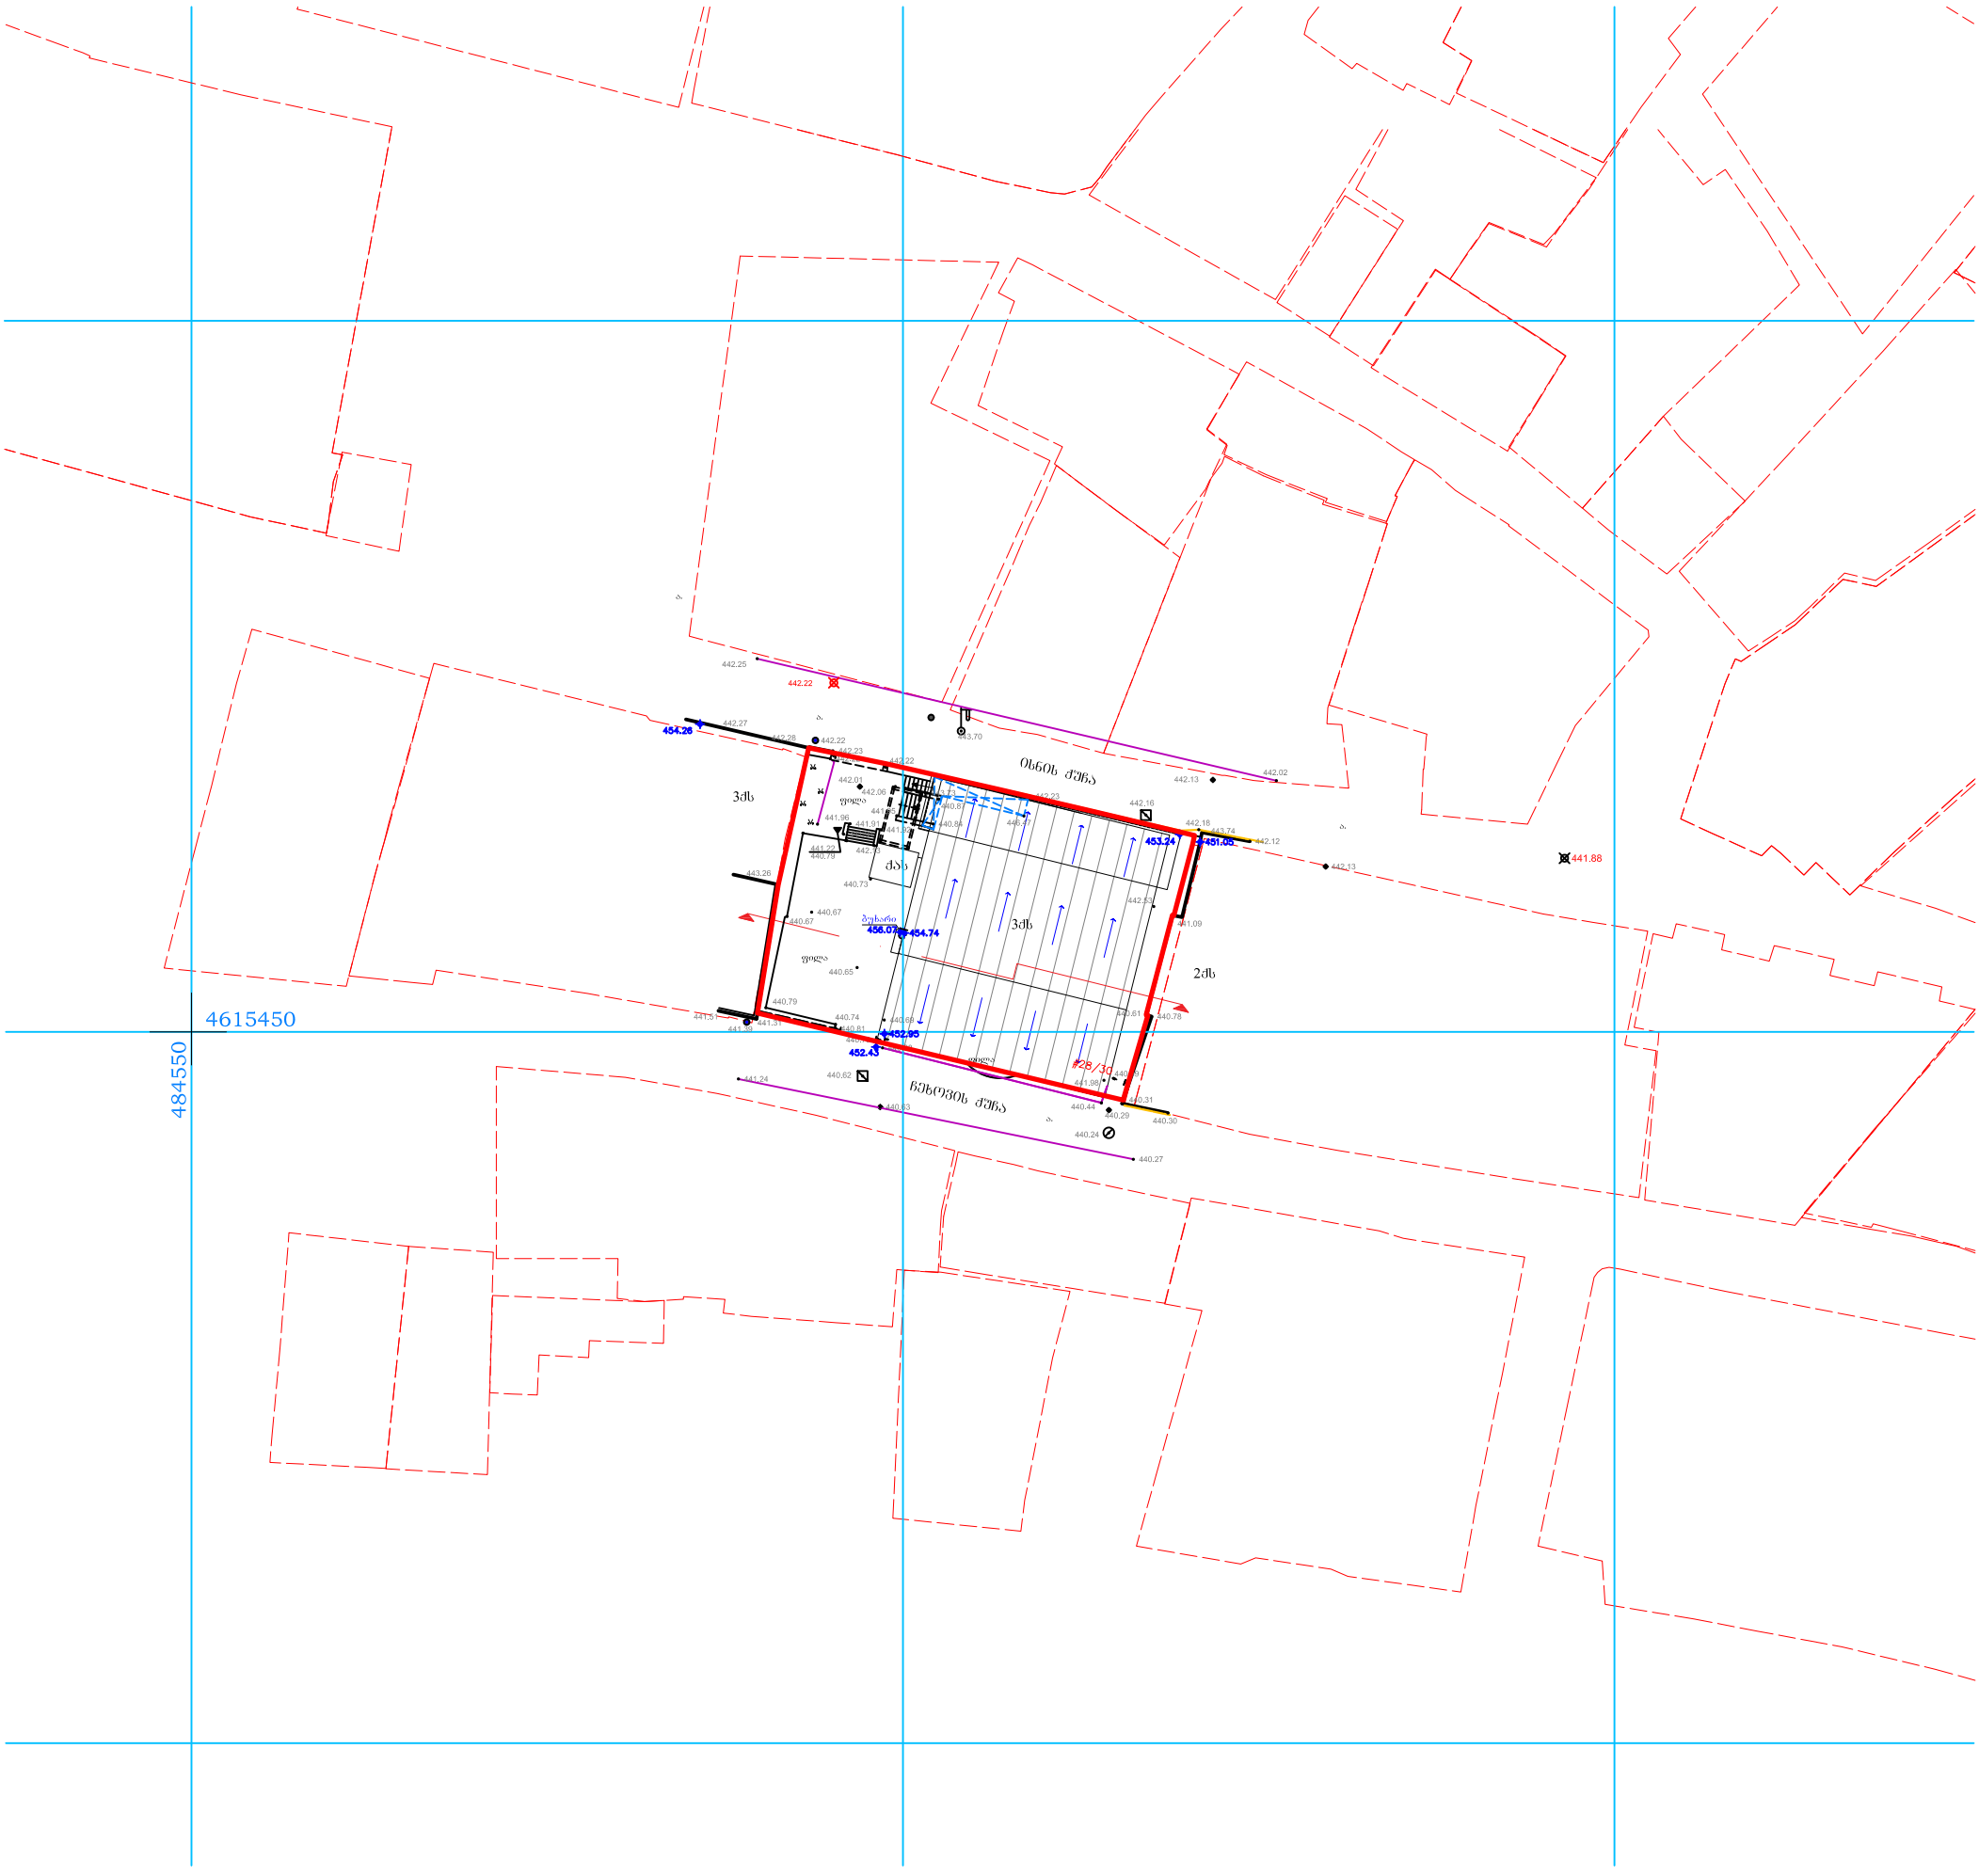

პირობითი აღნიშვნები

ძს. შენობა	ნაკვეთის საზღვარი	სამეთვალყურეო ჭა	ბაზი
ბეტონი	ბორდიური	ბარე განათება	446.00 შენობის სიმაღლე
	ჭიშკარი	საკომუნიკაციო ბოძი	
	აშურის ღობე	ელ. ბოძი	UTM- საერთაშორისო
რკინის კონსტრუქცია	ბეტონის ღობე		

შპს „VAKO“		
დირექტორი		ლ.გოდენიძე
დაამუშავა		თ.ალთუნაშვილი
შეასრულა		ლ.გოდენიძე
დამკვეთი		
მასშტაბი 1:500		01.07.2016

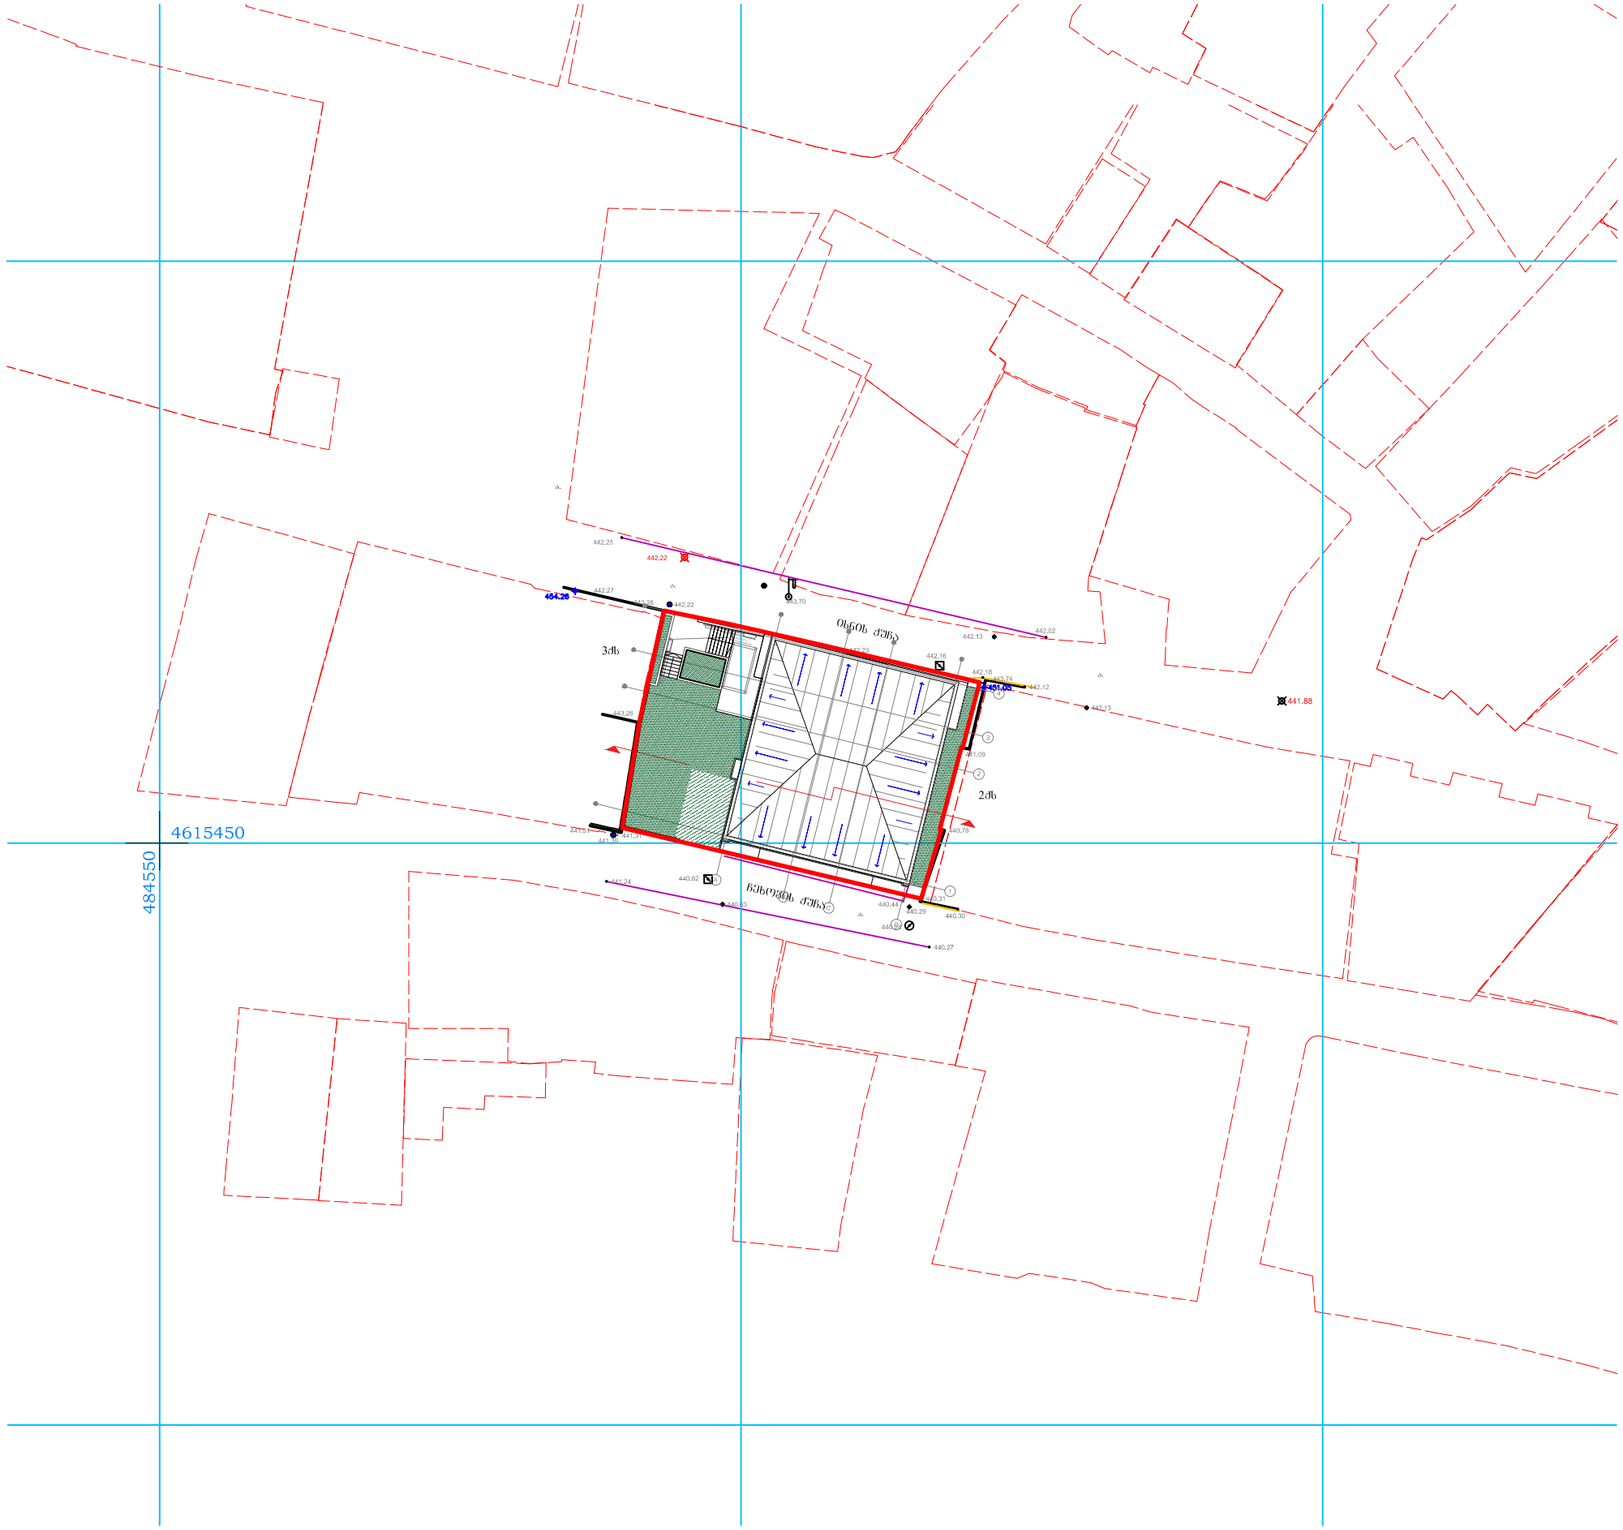

გენ-გეგმა (სპეროექტო)
მასშ.1-500

ტერიტორიის ფართი 52482

მშენებელი მ.პ.ს არქიტექტორის ატელიე 010140011326	Atelier Architecture	
მის: ქ.თბილისი რ.ინანიშვილის I ჩიხი №17. +995 555 300 113 atelierarchitecture@gmail.com		
თანამდებობა	სახ.გვარი	ხელმოწერა
პრ.მთ.არქ.	ვ.ჯასრელი	
დახაზა	ვ.ჯასრელი	
შეამოწმა	შ.ქევხიშვილი	
თარიღი	13. 07. 2016	A-3
ფურც რაოდ.		