

სიტუაციური სქემა KEY PLAN

პირობითი აღნიშვნები LEGEND

- ფრიზლის ხაზი
- ღერძის ხაზი
- ხის ტოპოგრაფიული აღმავლობა D-300 sm

შენიშვნები

* ნახაზის მასშტაბებია სანიმუშოდ.
* ნახაზზე მოცემულია პროექტირებული ფილის ნიშნულები

დამკვეთი CLIENT შპს "ჯერა დეველოპმენტი"

დამკვეთი CLIENT შპს "ერკი"

პროექტი PROJECT მრავალბინიანი საცხოვრებელი სახლის

მისამართი ADDRESS ქალაქი თბილისი, ქ. ყიფიანი №31

არქიტექტურული ნაწილი ARCHITECTURE

ნახაზი DRWG.	თარიღი DATE OF ISSUE	
გენ-გეგმა	მასშტაბი SCALE	1:500
	სტადია STAGE	
	ფორმატი PAPER SIZE	A-3
	ფაილის სახელი FILE NAME	
	ფურცელი PAGES	



ქ. თბილისი, ჭონქაძის ქ.

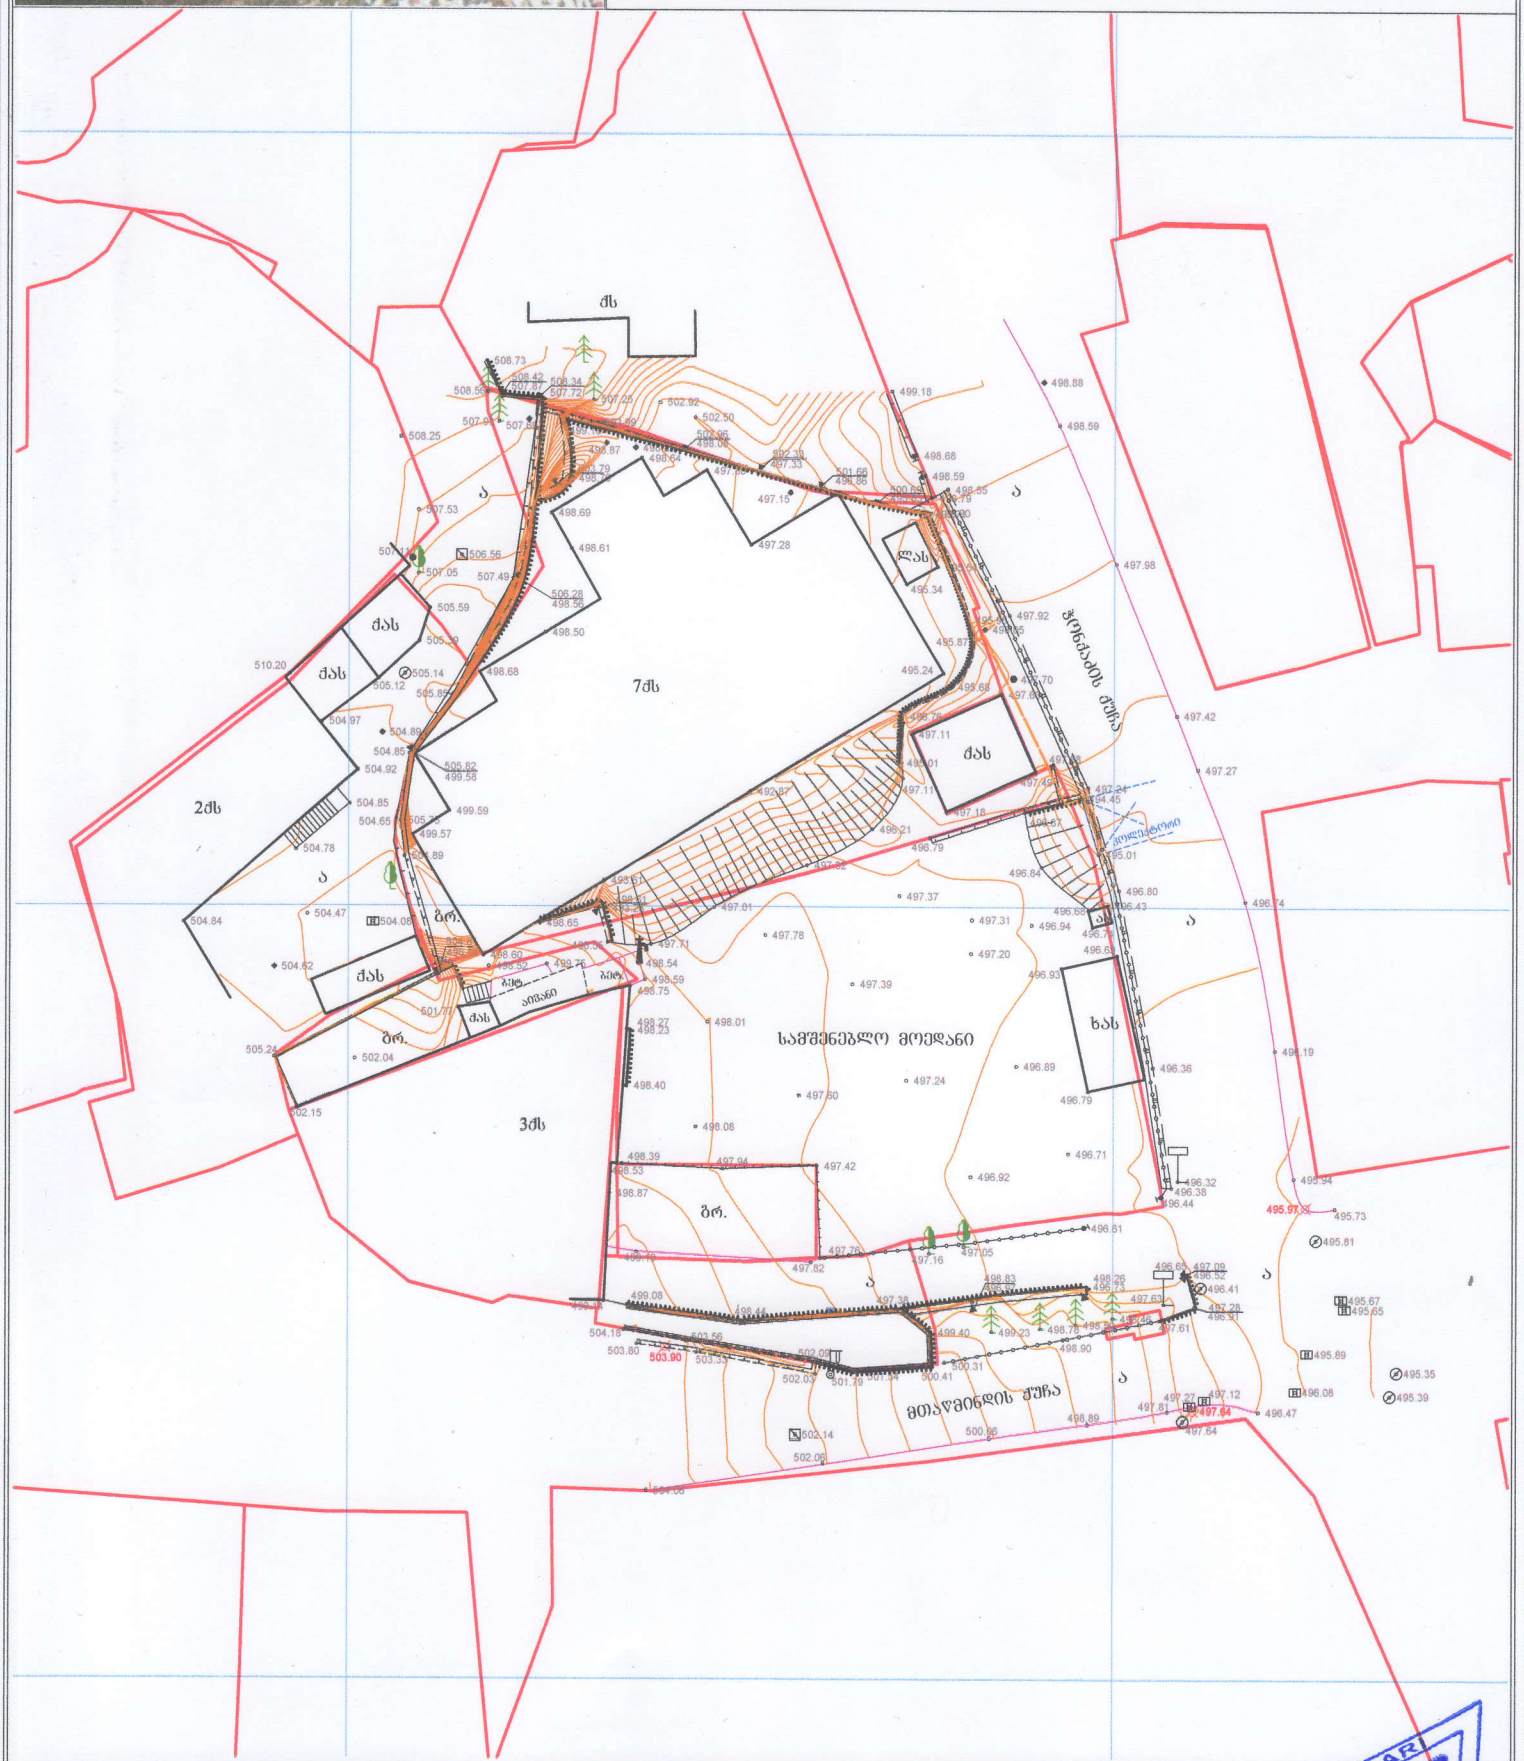

პირობითი აღნიშვნები

ძს	საცხოვრებელი	ფიწვოვანი	შა
ძას	ძველ. არასაცხოვრებელი	ფოთლოვანი ხე	ღობე
ლას	ლიტ. არასაცხოვრებელი	კვიპაროსი	ხის ღობე
	ტრანსფორმატორი	განათება	კედელი
	ონკანი	რკინის ბოძი	ბუჩქი

ბაზის მიწილი
დ.ძ. კაბელი
არქივის მასალების საფუძველზე

შპს "არი"
ქ. თბილისი, ოქრო ჩხეიძის ქ., კორპ. 37
555563250 555962460

დირექტორი	შ. დარჩია
დაიერვებული პირი	

RI LTD AR 400 ... 7235



ქ. თბილისი, ჭონქაძის ქ.

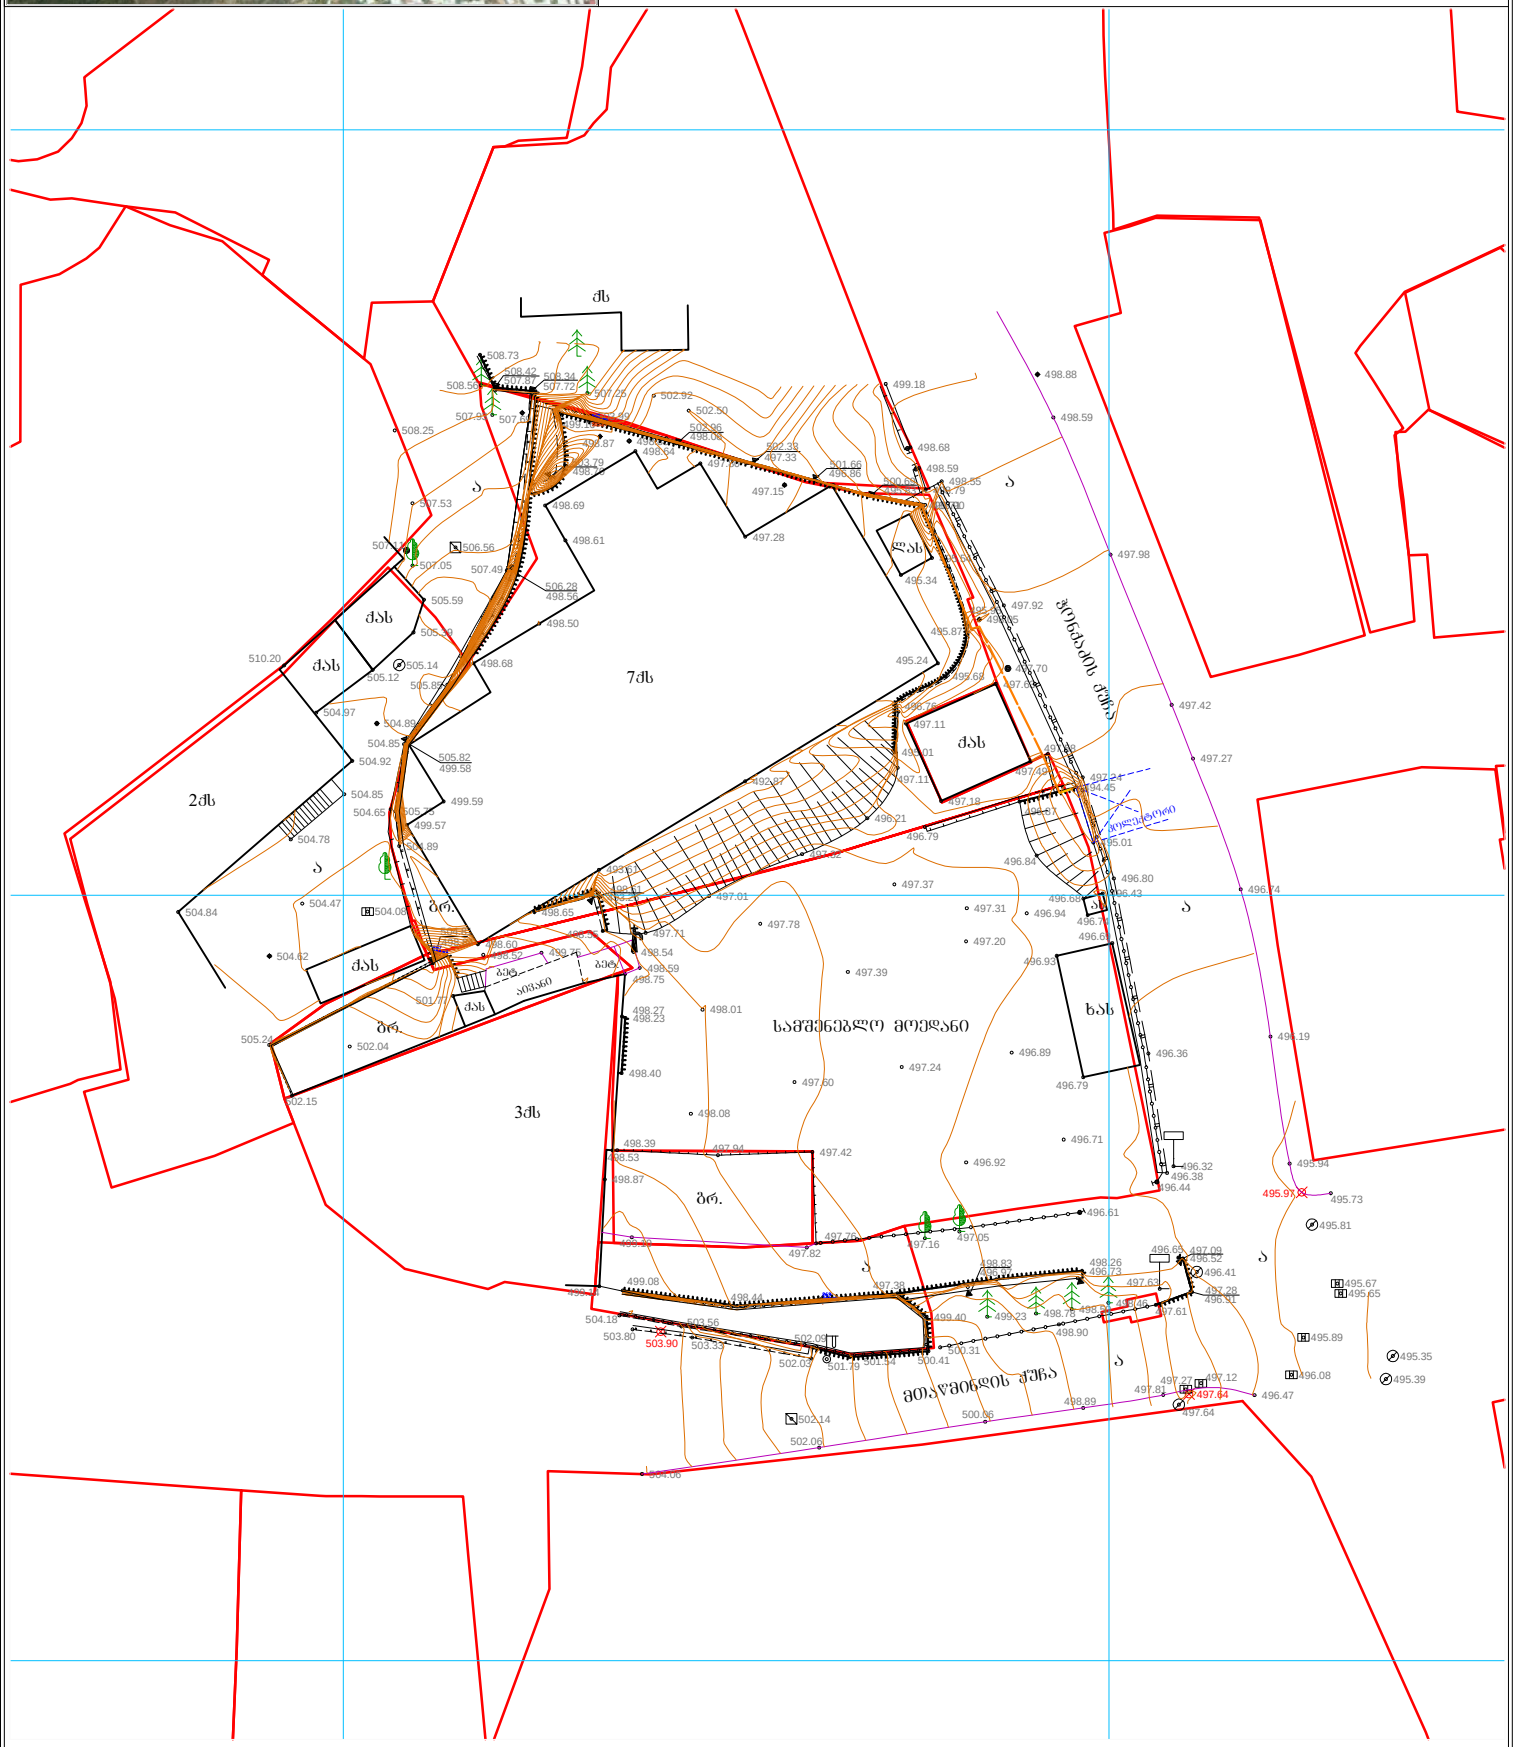

პირობითი აღნიშვნები

ძს	საცხოვრებელი
ძას	ძველი არასაცხოვრებელი
ლას	ლეგ. არასაცხოვრებელი
ტრანსფორმატორი	
ორკანი	
წიწვოვანი	
ფოთლოვანი ხე	
კვიპაროსი	
განათება	
რკინის ბოძი	
ბა	
ღობე	
ხის ღობე	
კედელი	
ბუჩქი	

ბაზის მიწა
დ.ძ. კაბელი
არქივის მასალების საფუძველზე

შპს "არი"
ქ. თბილისი, თემქა XI მრ, II კვ. კორპ. 37
555663250 555962460

დირექტორი	შ. ლარია	
დაიტვირთული პირი		