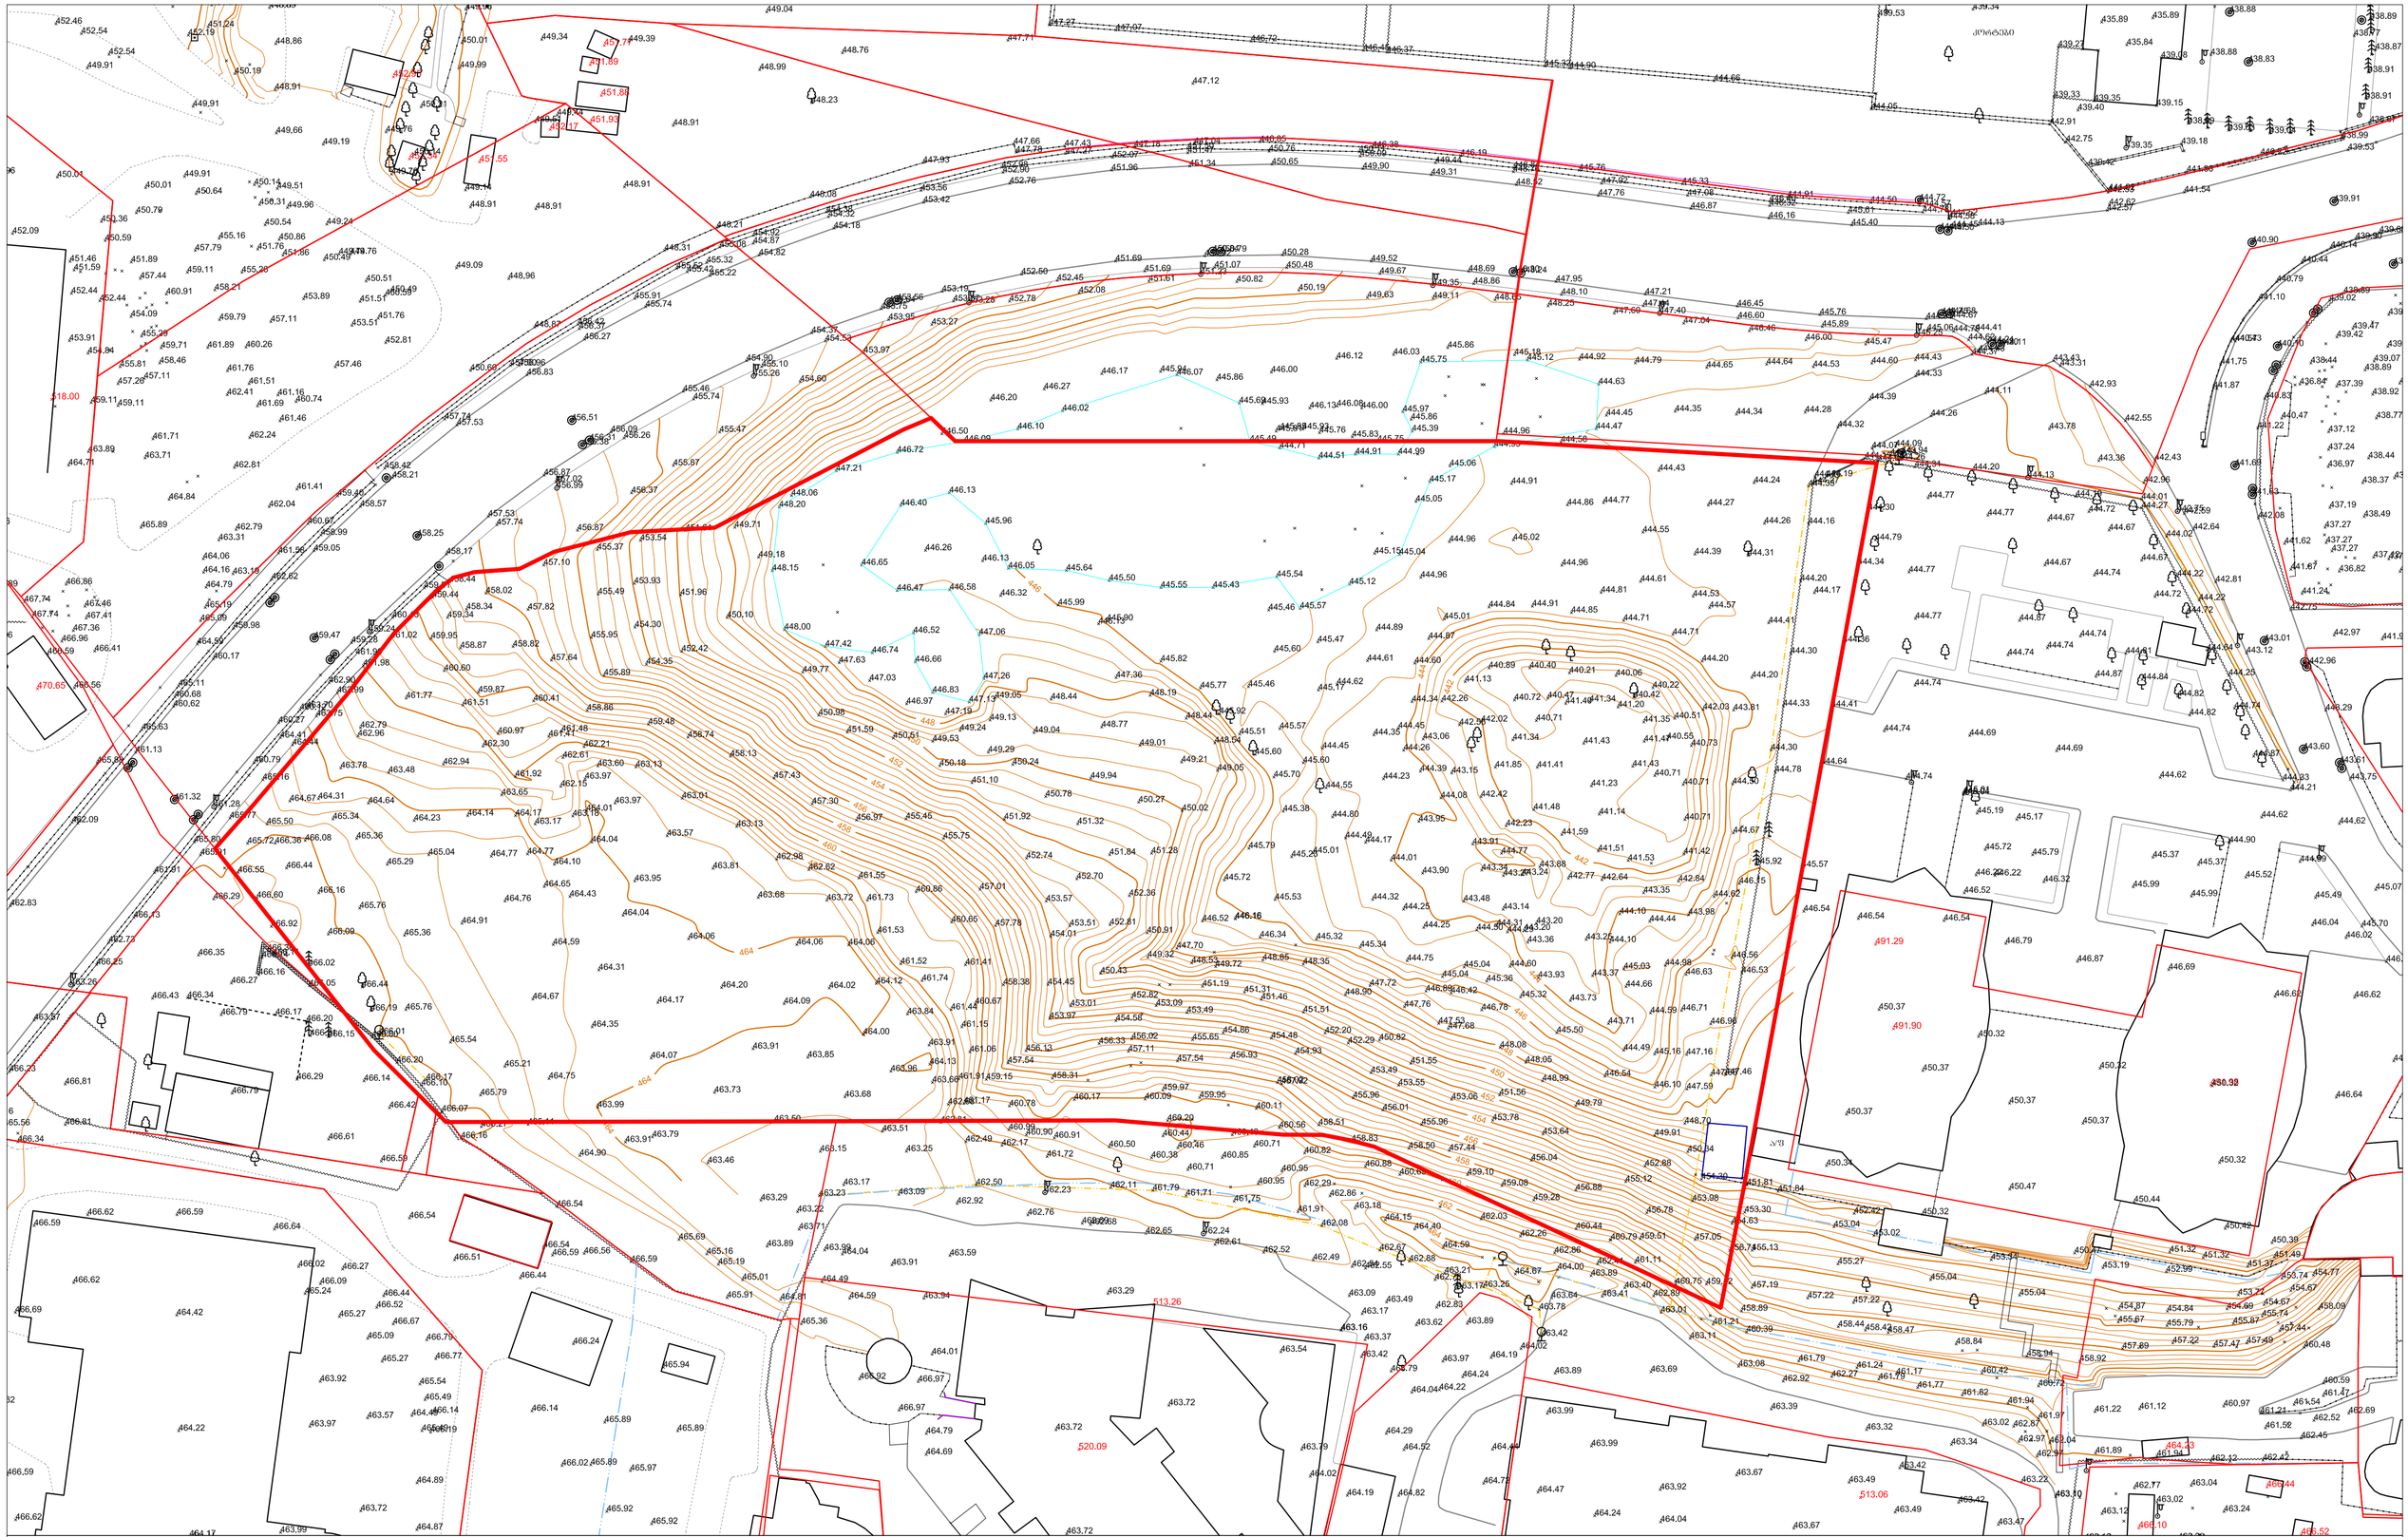


პირობითი აღნიშვნები

- ქმნა — შენობა
- შესართავი — ნაკვეთების საზღვარი
- ასფალტბეტონით შეკეთებული გზა
- ბორდიურის გზა
- ბეტონის გზა
- ნაწილობრივ ქვიშიანი — ნაგებობის ნაწილობრივ და
- ნანაშენის ქვიშიანი — ბაღის ნაგებობა
- ბაზა — ელ. ბოძი
- კორპორაციის — ხეები
- საზომი წერტილი
- კედელი
- კიბეები
- შიდა
- ღია ბაღი
- ელექტროების ღობე
- ბეტონის ღობე
- ხის ღობე
- ბაზის რეპერული ნიშნები
- UTM - საკოორდინატო ბადე
- 484,60 შენობის სიმაღლე

შპს „ტერაბრაფიკი“		
დირექტორი		შ. შხაკაძე
კომპიუტერული უზრუნველყოფა		ი. ოსაკაძე
აზომვა შესრულა		ა. ბოტკოველი
დამკვეთი		
მასშტაბი 1:500	12.04.2016	