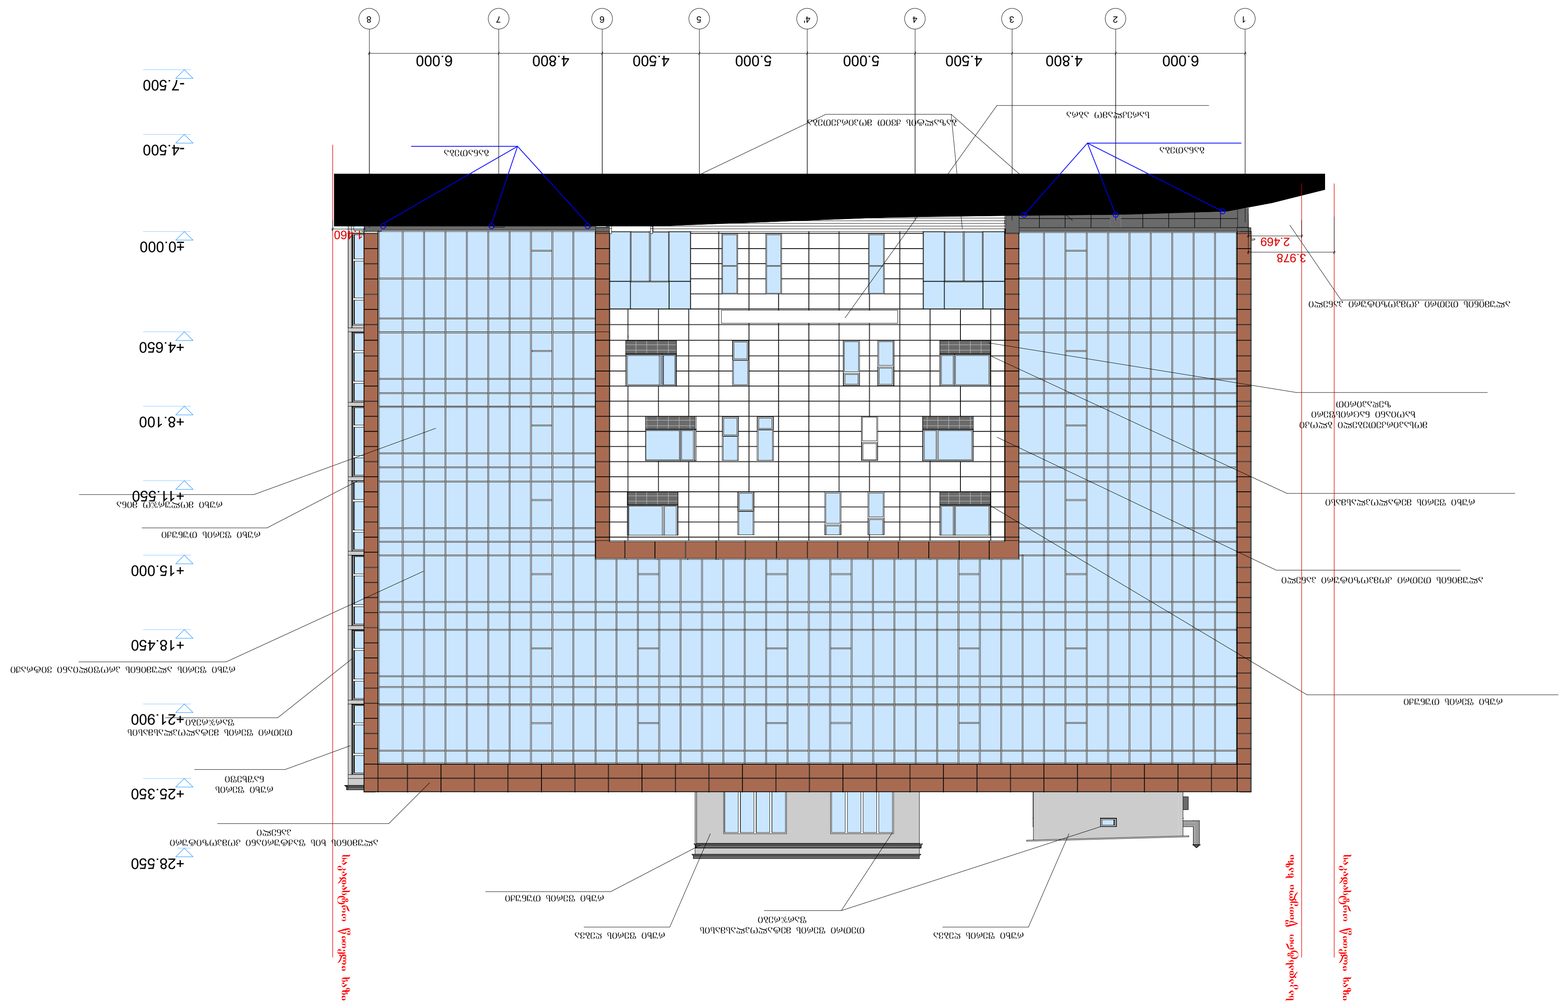

LLC "HAUSART PROJECT"
შპს "ჰაუსარტ პროჯექტი"
Gamrekeli str. 19 Tbilisi,Georgia
Tel: +995322377092. E-mail: hausart@yahoo.com

შემსრულებელი	
პროექტის ხელმძღვანელი	
არქიტექტორი	
კონსტრუქციული ნაწილის მთავარი ინჟინერი	
ინჟინერი	
ინჟინერი	

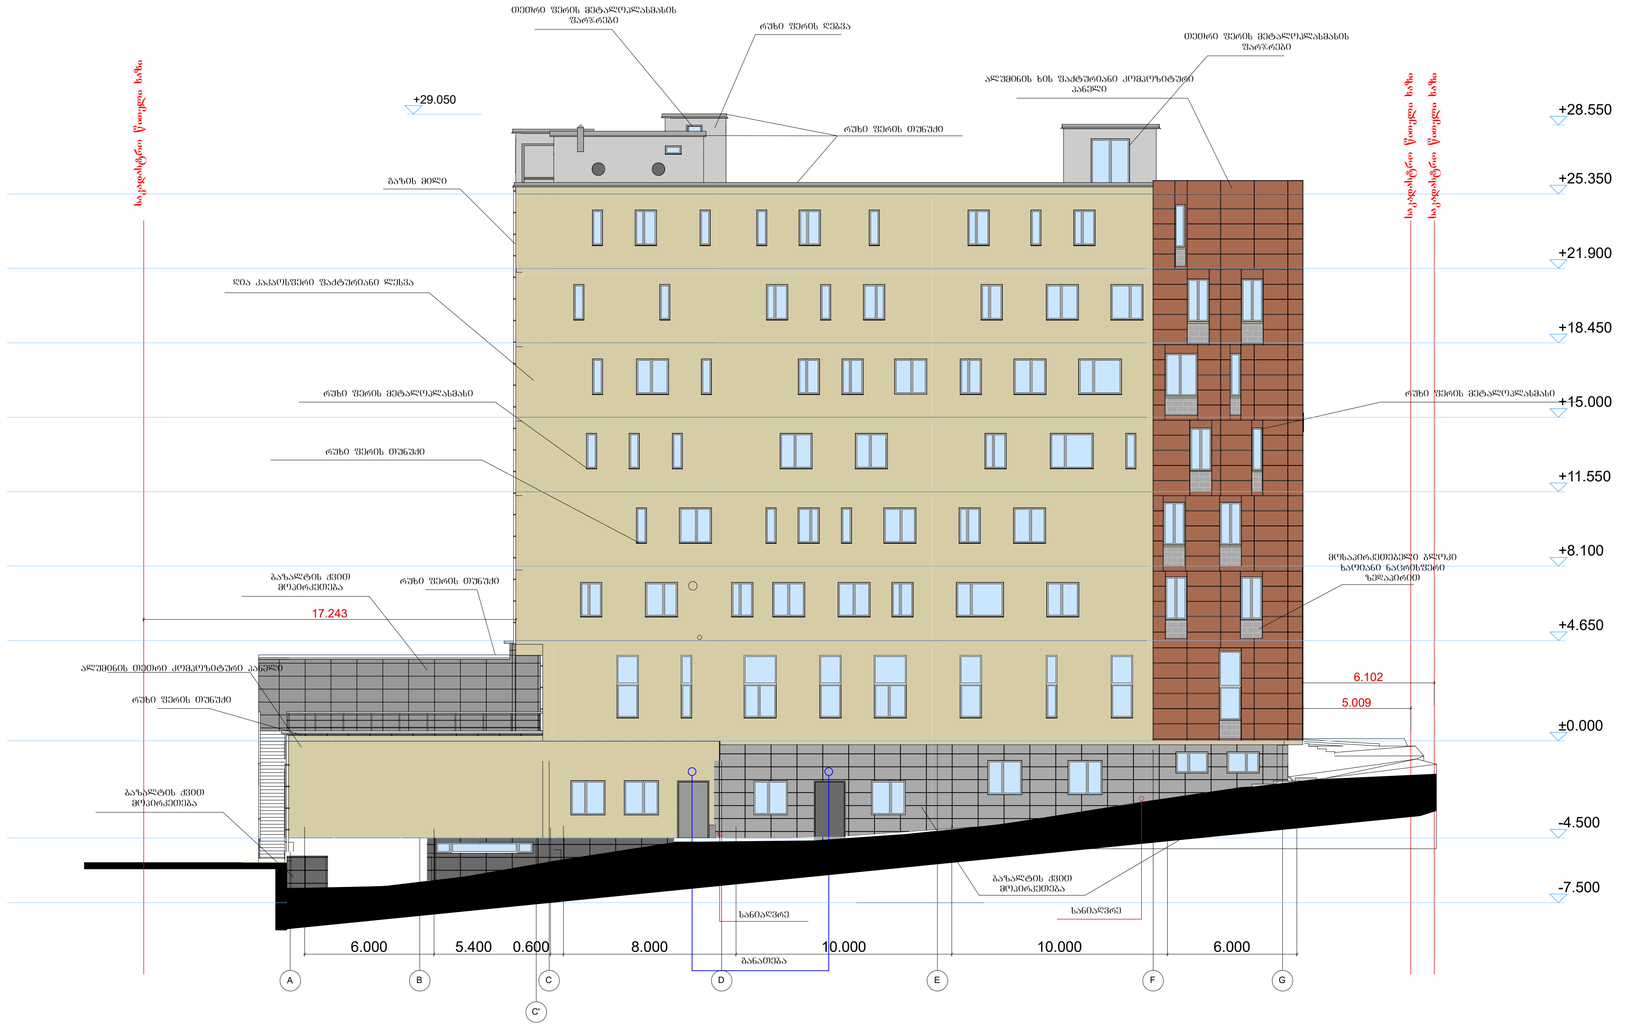

უნივერსიტეტი

ექსპლიკაცია

შენიშვნა

ხაქმა

LLC "HAUSART PROJECT"
შპს "პაუსარტ პროეკტი"
Gamrekeli str.19.Tbilisi,Georgia
Tel: +995322377092. E-mail: hauseart@yahoo.com

თანამწოაობა	სახელი	ხელმოწერა
ხუხქიტექტორი	ი.ციციაკი	
არქიტექტორი	ნ.ლილოსაშვილი	
შენახრული	ა. სახანაშოკი	
შენამოწმა	ი.ციციაკი	

თარიღი	დასახელება:
მასშტაბი	ფასადი ა-ბ
1:200	

ფორმატი	ფაილი	გვერდი
სტადია	ფურცელი	ფურცლები


1
2
3
4
4'
5
6
7
8
6.000
4.800
4.500
5.000
5.000
4.500
4.800
6.000
+28.220
+25.350
+21.900
+18.450
+15.000
+11.550
+8.100
+4.650
+0.000
-4.500
-7.500
1.460
2.469
3.978
საპროექტო წითელი ხაზი
საპროექტო წითელი ხაზი
საპროექტო წითელი ხაზი
ფასადის ფერადოვანი ხსნარით მოპირკეთება
ფასადის ფერადოვანი ხსნარით მოპირკეთება
ფასადის ფერადოვანი ხსნარით მოპირკეთება

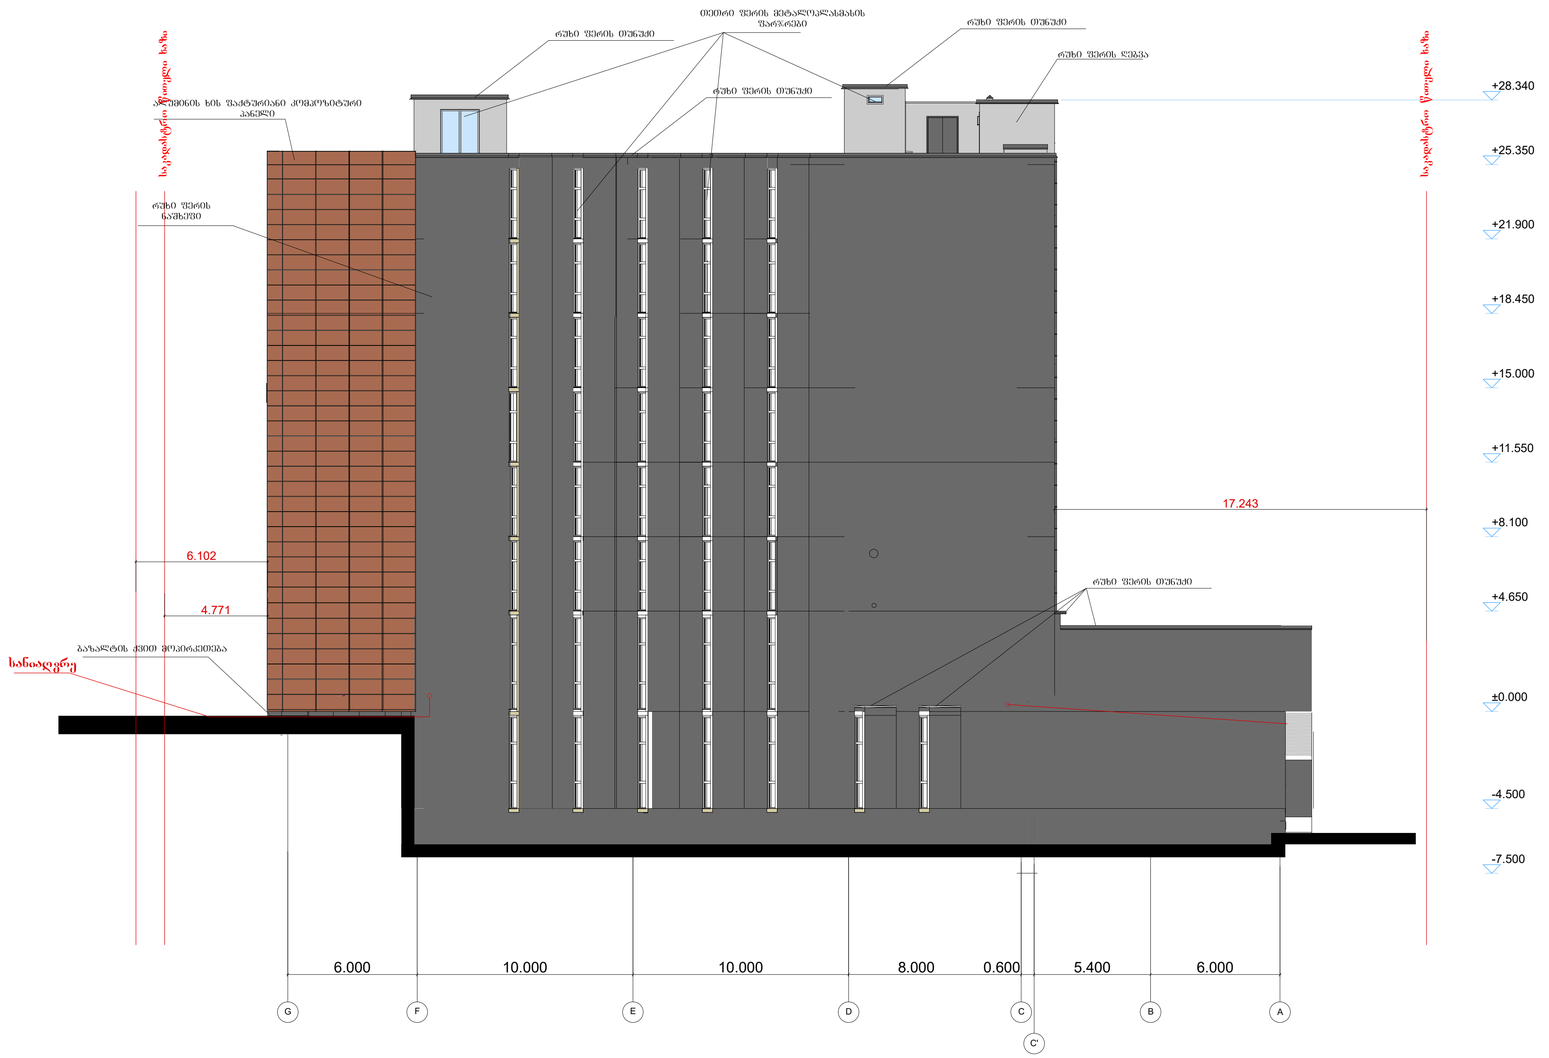

უნივერსიტეტი

ექსპლიკაცია

შენიშვნა

სქემა

LLC "HAUSART PROJECT"
შპს "ჰაუსარტ პროექტი"
Gamrekeli str.19.Tbilisi,Georgia
Tel: +995322377092. E-mail: hauseart@yahoo.com

მთავარპროექტი	ხახელი	ხელმოწერა
დირექტორი	ივიორაძე	
არქიტექტორი	ჯაფიშვილი	
შესასრულა	ა. სახარაძიაძე	
შესამოწმა	ივიორაძე	

თარიღი	დასახელება:
	წახალი ბა
მასშტაბი	
1:200	

ფორმატი	ფაილი	გვერდი
სტადია	ფურცელი	ფურცლები