
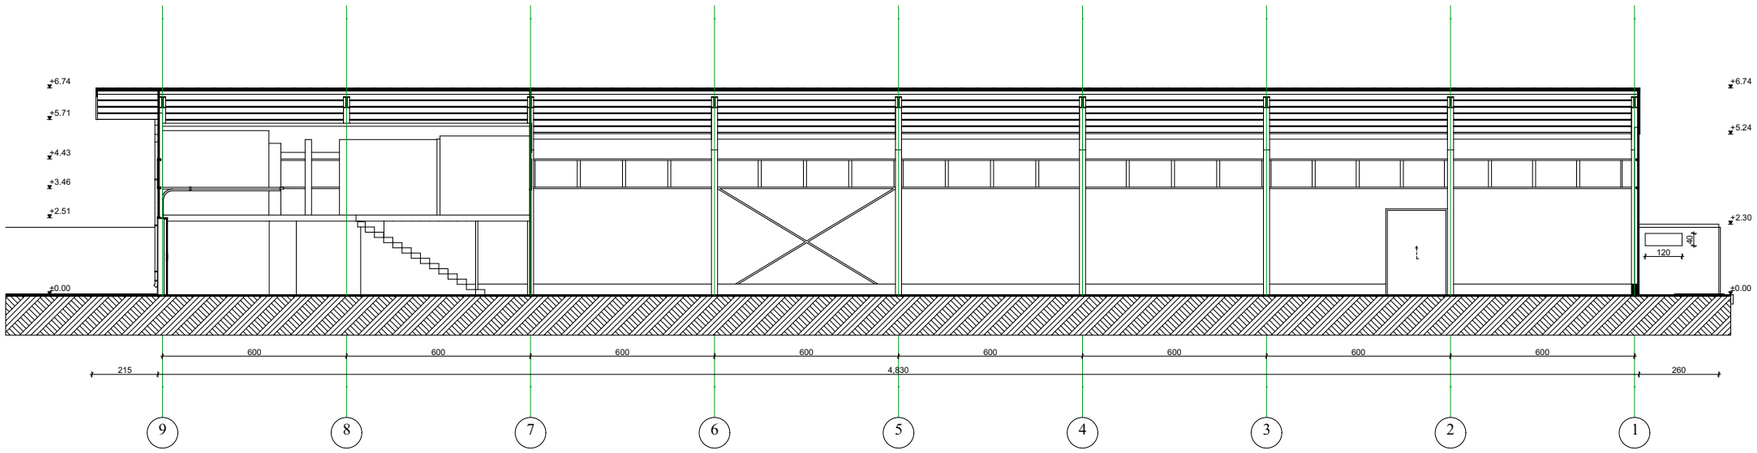


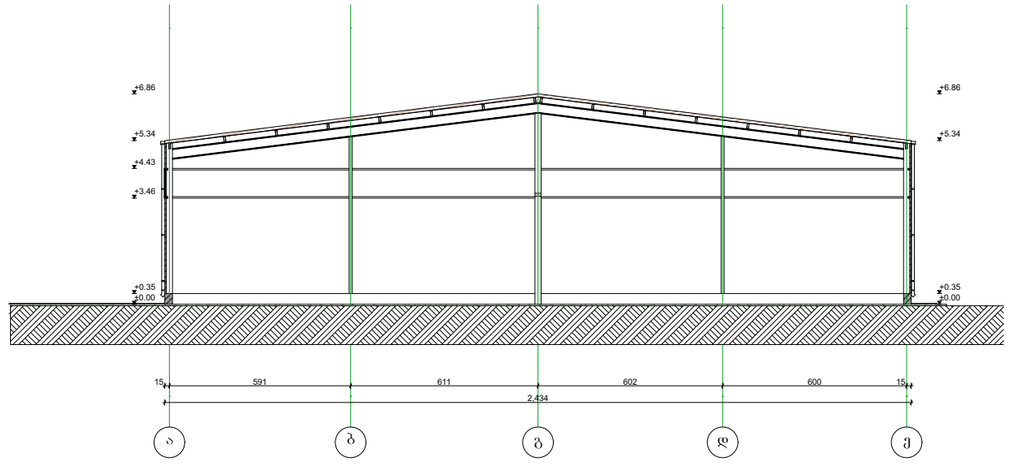

ექსპლიკაცია

ნახაზის სახელწოდება:

მრავალფუნქციური კომპლექსი. ოფისი, ჯვების პროდუქტების ლაბორატორია, მარკეტინგის სამსახური.

ობიექტის მის:

ქ. თბილისი, სოფელი დიღომი, ნესტან დარეჯანის ქ. № 13ა

ჭრილი 1-1 და 2-2

დირექტორი		ვ.გაი
არქიტექტორი		ბოჯორიშვილი
კომპიუტერული უზრუნველყოფა		ბოჯორიშვილი
დამკვეთი		შ.პ.ს. "შხეფი"

მასშტაბი	ფურცელი	თარიღი
1:200	6,	2016 წ

შ.პ.ს პირველწყარო