ყრუ ღობის მოწყობა
ბლოკის მასალით h=2,2 მ.

ლითონის ღობე
h=2,0 მ.

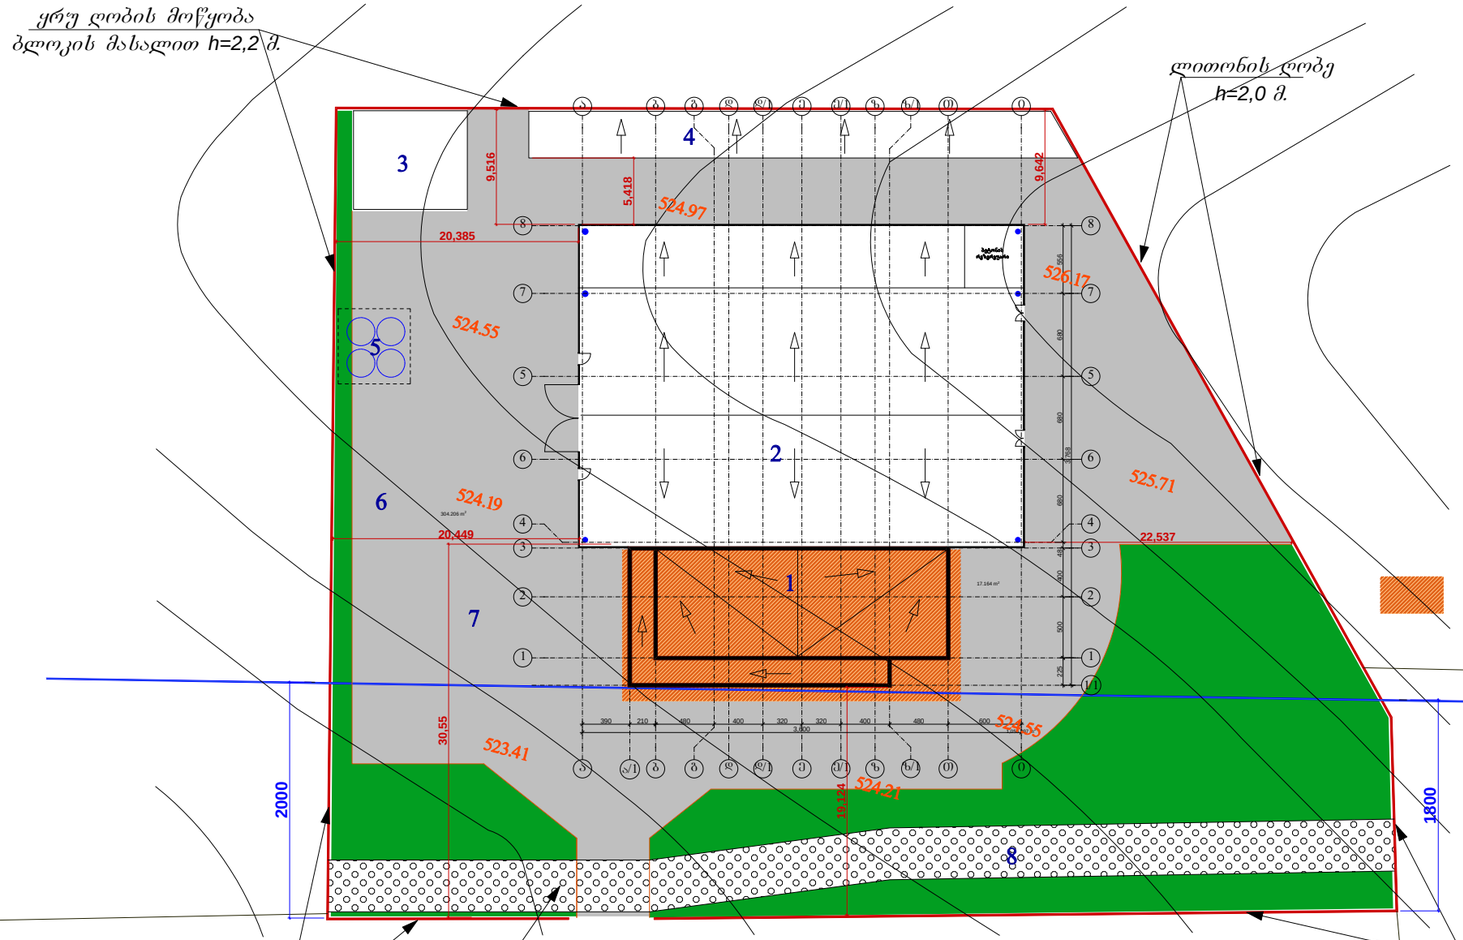

ექსპლიკაცია

1. ოფისის შენობა
2. ავტო ტექ. მომს. ანგარი
3. ძრავების სამრეცხაო
4. დამხმარე ნაგებობა
5. რეზერვუარი ზეთოვანი და მავნე ნარჩენებისათვის
6. ღია ავტოსადგომი
7. ტერიტორიის მოშანდაკებული ნაწილი (არმირებული ბეტონის საფარი)
8. გამწვანების ზოლი

შენიშვნა

გადაკეთებულ იქნა მთავარ ფასადზე საოფისე ნაწილი მერიის არქიტექტურის სამსახურთან შეთანხმებული ფასადების მიხედვით

მოშენების რეგულირების ხაზი

შემოვლითი ღობის მოწყობა
ლითონის კარკასზე h=1,5 მ.

სერვიტუტის ზონა

შემოვლითი ღობის მოწყობა
ლითონის კარკასზე h=1,5 მ.

ახალთის გზატკ.

	შ.პ.ს. „ლანდშაფტი და არქიტექტურა"						L&A
დირექტორი	გ. კაჭარავა		კატერპილარის საოფისე შენობა და ავტო ტექ მომსახურება				
შეასრულა	ნ. კაციტაძე		გენგეგმა სახურავიდან წყლის გადაყვანის სქემით				დაკვეთა №
შეამოწმა	გ. კაჭარავა		სტადია	შურც №	სულ შურც.	მაშტაბი	თარიღი
			მ.პ.	ა-		1:500	