ტექ - ეკონომიკური მაჩვენებლები

შენიშვნები

საზოგადოებრივი სივრცის განმსაზღვრელი სქემა

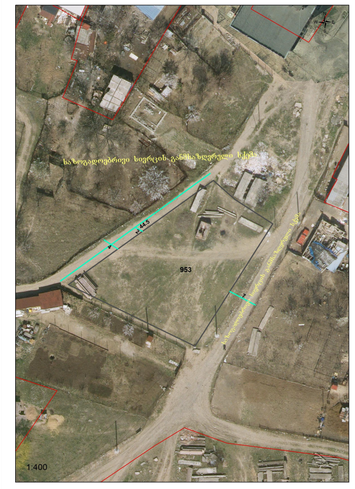

დამკვეთი CLIENT	შპს "მწვანე შპანი"	
პროექტი PROJECT	შპს "მწვანე სახლი"	
მისამართი ADDRESS	ქ. თბილისი, ჟან ელენე გოკიელი, №59 მიმდებარედ	
	ბვარი	ხელმოწერა
დირექტორი	ლ.ხარატი	
პროექტის ავტორი	თ. ჩინჩალაძე	
დაამუშავა	თ. ჩინჩალაძე	

მწვანე სახლი

არქიტექტურული ნაწილი

მასშტაბი SCALE	თარიღი DATE OF ISSUE	07/2016
1:200	ნახაზი	DRVG.
	ბენგებმა	
სტადია STAGE	ფურც. PAGES	სულ ALL
	ფორმატი Layout Size	A2

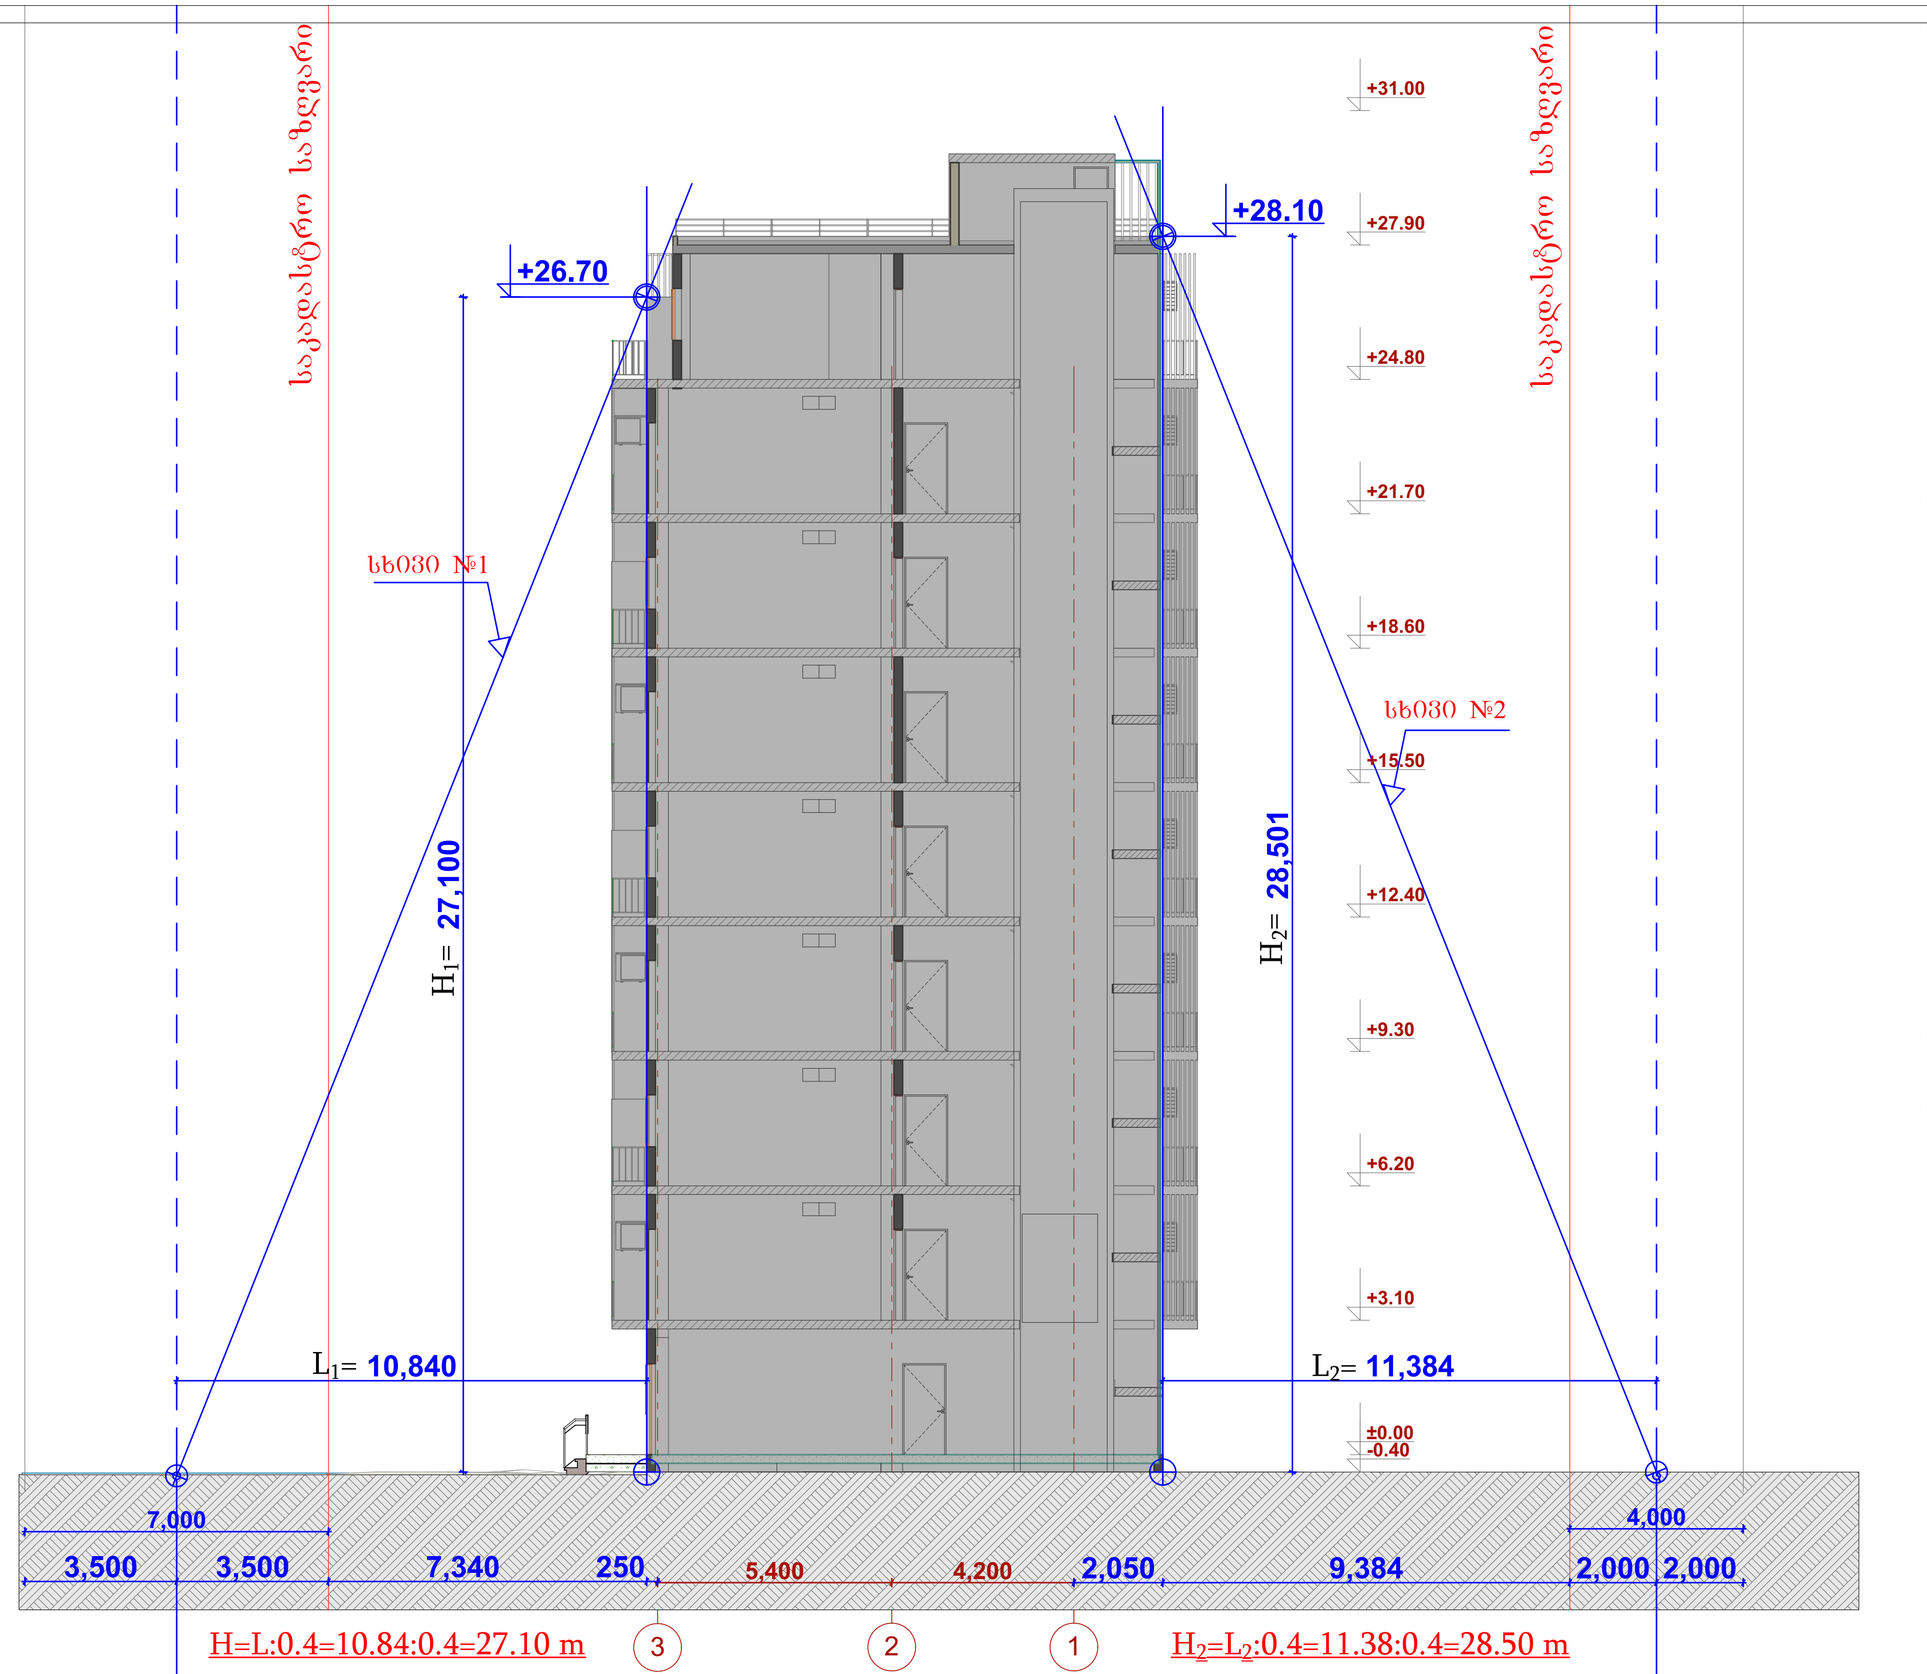

ტექ - ეკონომიკური მაჩვენებლები

შენიშვნები

H შენობის შასადის საანგარიშო სიმაღლე

L მანძილი საზოგადოებრივი სივრცის/ქუჩის შუა ხაზიდან

შენიშვნები

±0.00 არქიტექტურული ნიშნული

ნაკვეთის საზღვარი (წითელი ხაზი)

დამკვეთი CLIENT	შპს "მწვანე შპანი"	
პროექტი PROJECT	შპს "მწვანე სახლი"	
მისამართი ADDRESS	ქ. თბილისი, ქუჩა ელენე ახვლედიანი, №59 მიმდებარედ	
	გვარი	ხელმოწერა
დირექტორი	ლ. ხარატი	
პროექტის ავტორი	თ. ჩინჩალაძე	
დაამუშავა	თ. ჩინჩალაძე	

მწვანე სახლი

არქიტექტურული ნაწილი

მასშტაბი SCALE	თარიღი DATE OF ISSUE	07/2016
1:100	ნახაზი DRVG.	
	სიმაღლის განსაზღვრის სქემა	
სტადია STAGE	ფურც. PAGES	სულ ALL
	ფორმატი Layout Size	A2