ფასადი ა-დ ღერძებში



ტექ - ეკონომიკური მაჩვენებლები

შენიშვნები

შენიშვნები

±0.00 არქიტექტურული ნიშნული

ნაკვეთის საზღვარი (წითელი ხაზი)

დამკვეთი CLIENT	შპს "მწვანე უბანი"	
პროექტი PROJECT	შპს "მწვანე სახლი"	
მისამართი ADDRESS	ქ. თბილისი, ქუჩა ელენე გოკიელი, №59 მიმდებარედ	
	გვარი	ხელმოწერა
დირექტორი	ლ. ხარატი	
პროექტის ავტორი	თ. ჩინჩალაძე	
დაამუშავა	თ. ჩინჩალაძე	

მწვანე სახლი

არქიტექტურული ნაწილი

მაშტაბი SCALE	თარიღი DATE OF ISSUE	07/2016
1:100	ნახაზი	DRVG.
	ფასადი ა-დ ღერძებში	
სტადია STAGE	ფურც. PAGES	სულ ALL
	ფორმატი Layout Size	A2

ფასადი დ-ა ღერძებში



ტექ - ეკონომიკური მაჩვენებლები

შენიშვნები

შენიშვნები

±0.00 არქიტექტურული ნიშნული

ნაკვეთის საზღვარი (წითელი ხაზი)

დამკვეთი CLIENT	შპს "მწვანე უბანი"	
პროექტი PROJECT	შპს "მწვანე სახლი"	
მისამართი ADDRESS	ქ. თბილისი, ქუჩა ელენე გოკიელი, №59 მიმდებარედ	
	გვარი	ხელმოწერა
დირექტორი	ლ. ხარატი	
პროექტის ავტორი	თ. ჩინჩალაძე	
დაამუშავა	თ. ჩინჩალაძე	

მწვანე სახლი

არქიტექტურული ნაწილი

მაშტაბი SCALE	თარიღი DATE OF ISSUE	07/2016
1:100	ნახაზი	DRVG.
	ფასადი დ-ა ღერძებში	
სტადია STAGE	ფურც. PAGES	სულ ALL
	ფორმატი Layout Size	A2

ფასადი 3-1 ღერძებში



ტექ - ეკონომიკური მაჩვენებლები

შენიშვნები

შენიშვნები

±0.00 არქიტექტურული ნიშნული

ნაკვეთის საზღვარი (წითელი ხაზი)

დამკვეთი CLIENT	შპს "მწვანე უბანი"	
პროექტი PROJECT	შპს "მწვანე სახლი"	
მისამართი ADDRESS	ქ. თბილისი, ქუჩა ელენე გოკიელი, №59 მიმდებარედ	
	გვარი	ხელმოწერა
დირექტორი	ლ. ხარატი	
პროექტის ავტორი	თ. ჩინჩალაძე	
დაამუშავა	თ. ჩინჩალაძე	

მწვანე სახლი

არქიტექტურული ნაწილი

მაშტაბი SCALE	თარიღი DATE OF ISSUE	07/2016
1:100	ნახაზი	DRVG.
	ფასადი 3-1 ღერძებში	
სტადია STAGE	ფურც. PAGES	სულ ALL
	ფორმატი Layout Size	A2

ფასადი 1-3 ღერძებში

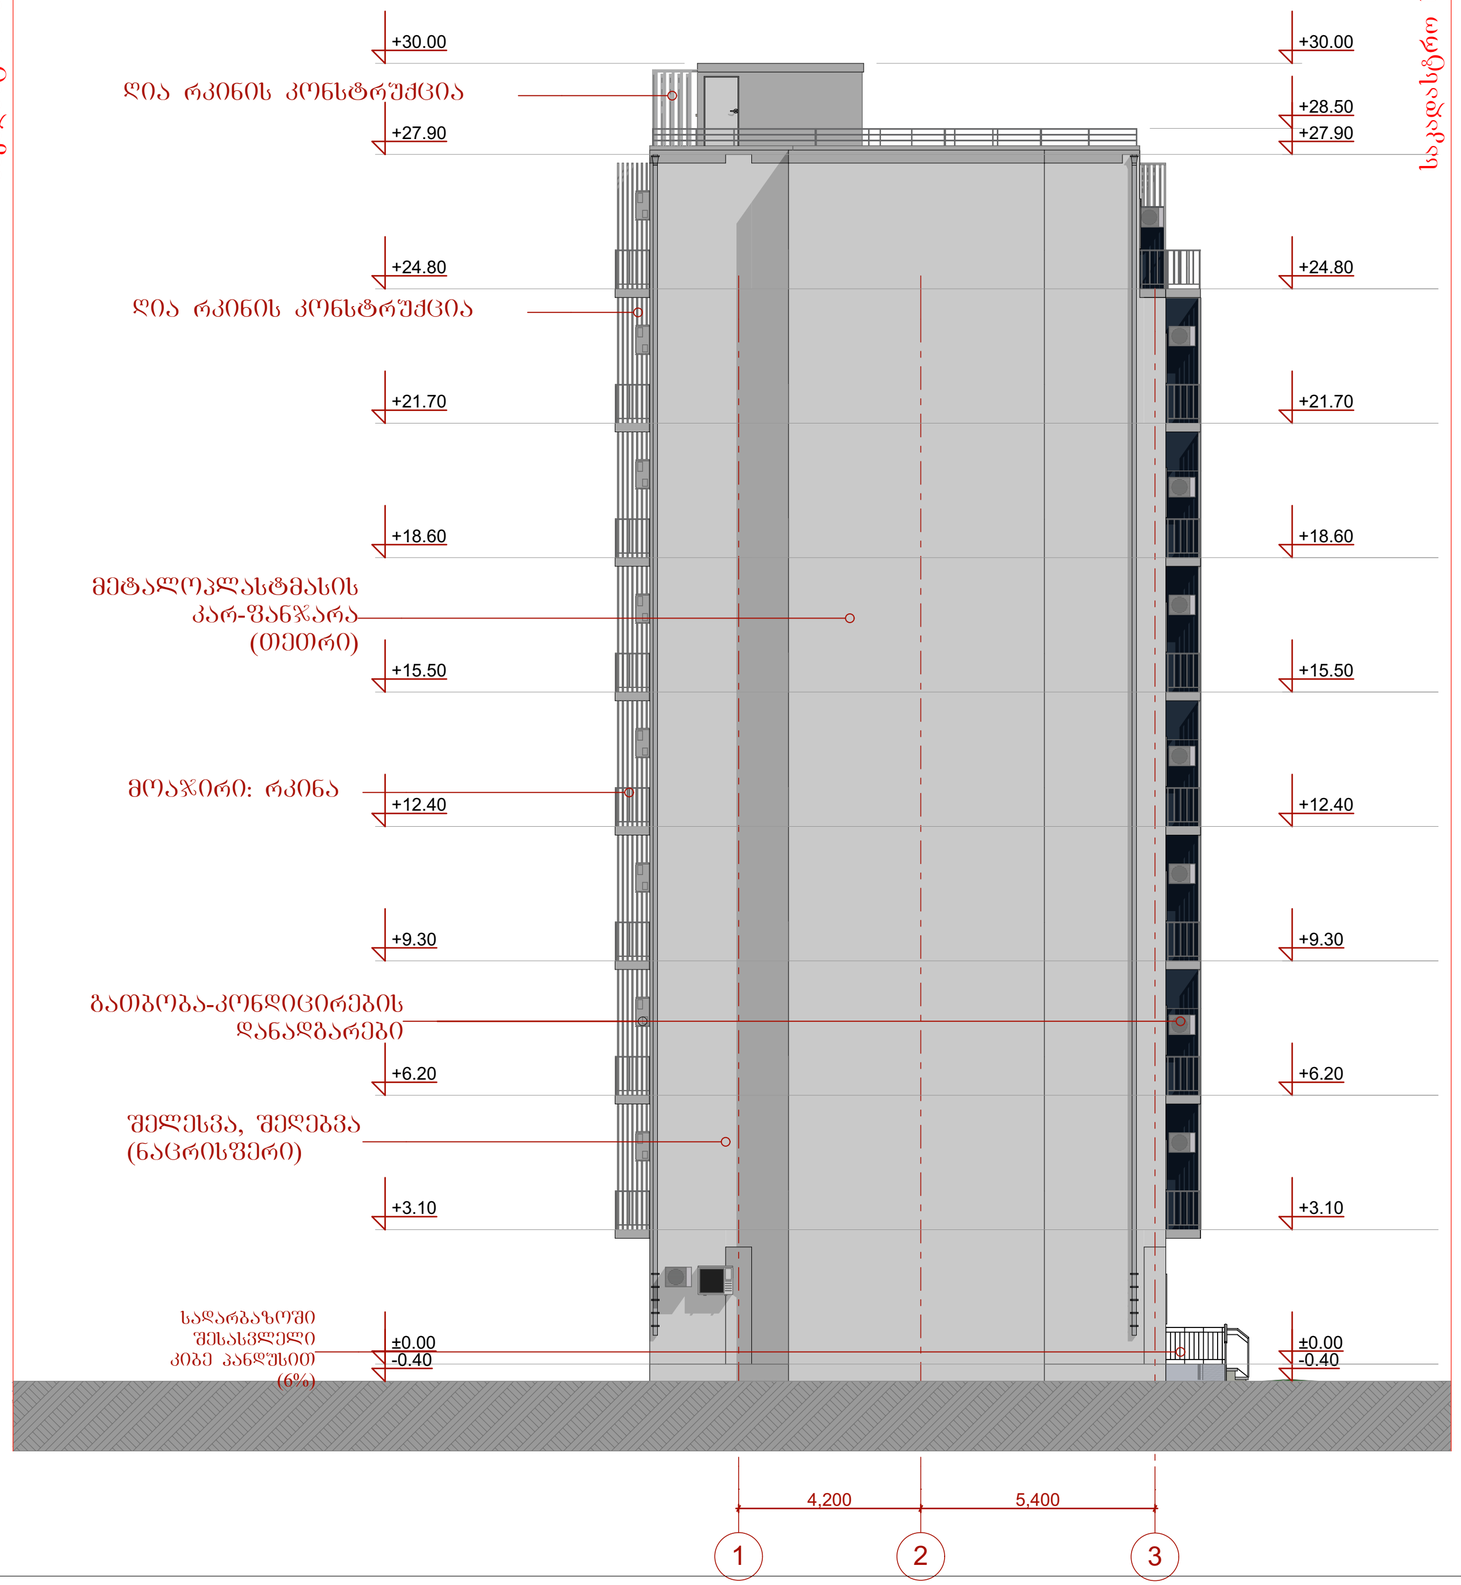

ტექ - ეკონომიკური მაჩვენებლები

შენიშვნები

შენიშვნები

±0.00 არქიტექტურული ნიშნული

ნაკვეთის საზღვარი (წითელი ხაზი)

დამკვეთი CLIENT	შპს "მწვანე შუანი"	
პროექტი PROJECT	შპს "მწვანე სახლი"	
მისამართი ADDRESS	ქ. თბილისი, ქუჩა ელენე გოკიელი, №59 მიმდებარედ	
	გვარი	ხელმოწერა
დირექტორი	ლ. ხარატი	
პროექტის ავტორი	თ. ჩინჩალაძე	
დაამუშავა	თ. ჩინჩალაძე	

მწვანე სახლი

არქიტექტურული ნაწილი

მაშტაბი SCALE	თარიღი DATE OF ISSUE	07/2016
1:100	ნახაზი	DRVG.
	ფასადი 1-3 ღერძებში	
სტადია STAGE	ფურც. PAGES	სულ ALL
	ფორმატი Layout Size	A2