ჭრილი 1-1

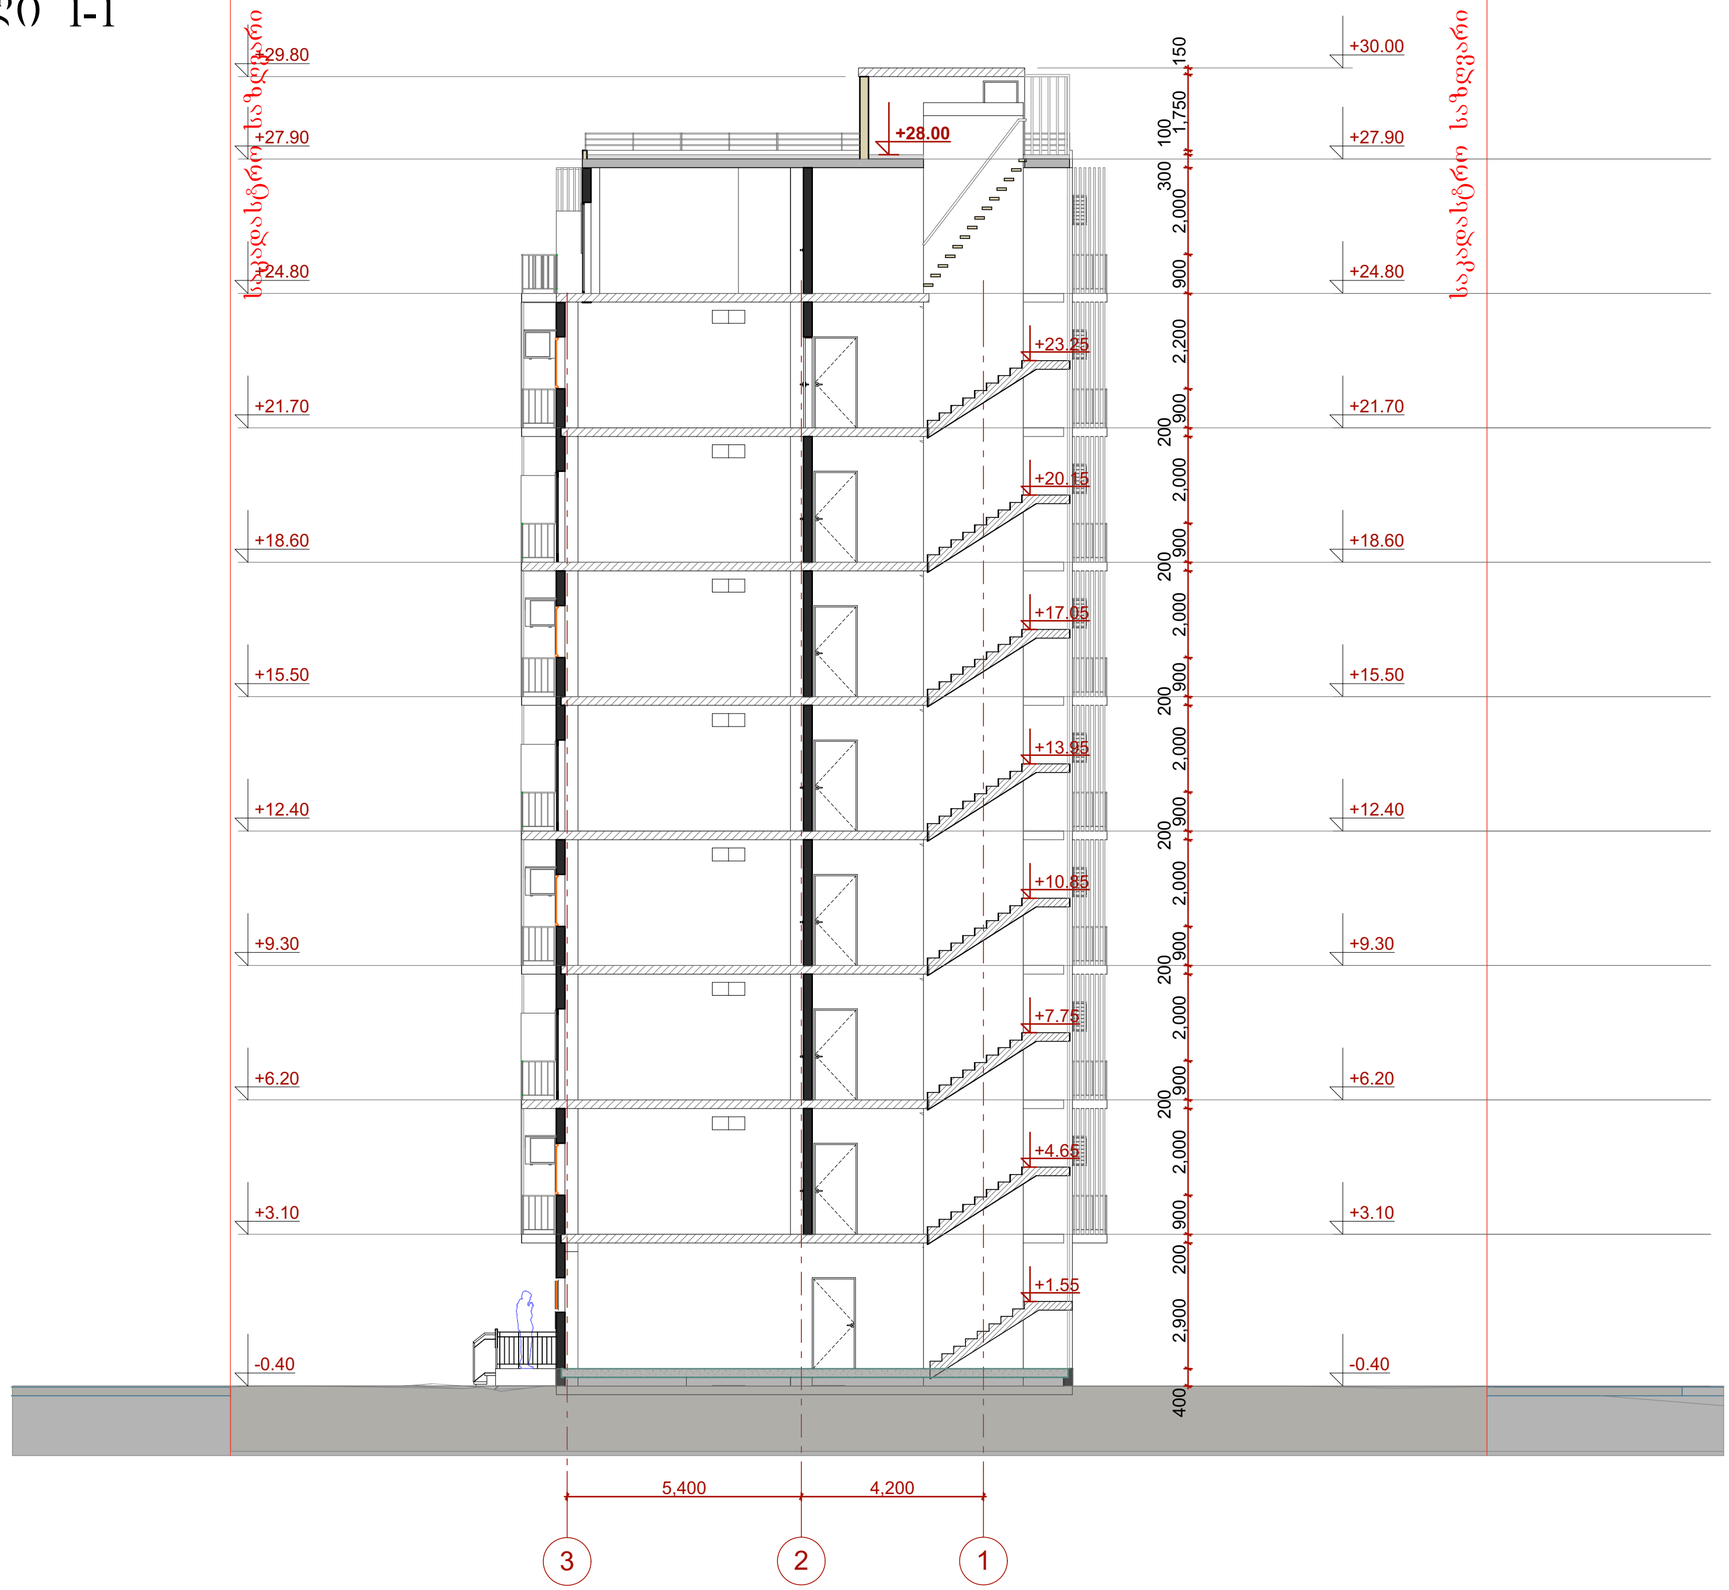

ტექ - ეკონომიკური მაჩვენებლები

შენიშვნები

შენიშვნები

±0.00 არქიტექტურული ნიშნული

ნაკვეთის საზღვარი (წითელი ხაზი)

დამკვეთი CLIENT	შპს "მწვანე უბანი"	
პროექტი PROJECT	შპს "მწვანე სახლი"	
მისამართი ADDRESS	ქ. თბილისი, ჟუჩა ელენე გოკიელი, №59 მიმდებარედ	
	გვარი	ხელმოწერა
დირექტორი	ლ. ხარატი	
პროექტის ავტორი	თ. ჩინჩალაძე	
დაამშვაცა	თ. ჩინჩალაძე	

მწვანე სახლი

არქიტექტურული ნაწილი

მასშტაბი SCALE	თარიღი DATE OF ISSUE	07/2016
1:100	ნახაზი	DRVG.
	ჭრილი 1-1	
სტადია STAGE	ფურც. PAGES	სულ ALL
	ფორმატი Layout Size	A2

GSPublisherVersion 0.1.100.100

a

b

g

d

6,200 4,800 6,401

-0.40

±0.00

+3.10

+6.20

+9.30

+12.40

+15.50

+18.60

+21.70

+24.80

+27.90

+29.80 +30.00

-0.40

+3.10

+6.20

+9.30

+12.40

+15.50

+18.60

+21.70

+24.80

+27.90

+30.00

400 900 1,200 1,000 900 1,200 1,000 900 1,200 1,000 900 1,200 1,000 900 1,200 1,000 900 1,200 1,000 900 1,200 1,000 900 1,200 1,900 1,200 1,200 400 1,500

სტადია

დირექტორი

ლ. ხარატი

DRVG

.

შენიშვნები

მაშტაბი

შპს

"მწვანე უბანი

"

თ. ჩინჩალაძე თ. ჩინჩალაძე

PROJECT

ტექ - ეკონომიკური მაჩვენებლები

დამკვეთი

შპს

"mira enterpraizi

"

პროექტის

ავტორი

პროექტი

სულ

არქიტექტურული ნაწილი

გვარი

ALL

ხელმოწერა

07

/2016 SCALE

ფურც

.

ნახაზი

DATE OF ISSUE

CLIENT

PAGES

თარიღი

ჭრილი

2

-

2

ADDRESS

STAGE

1

:100

შენიშვნები

მისამართი

დაამუშავა

ფორმატი

Layout Size

A

2

ქ. თბილისი, ქუჩა ელენე გოკიელი,

#59
მიმდებარედ

ჭრილი

2

-

2

საკადასტრო საზღვარი

საკადასტრო საზღვარი