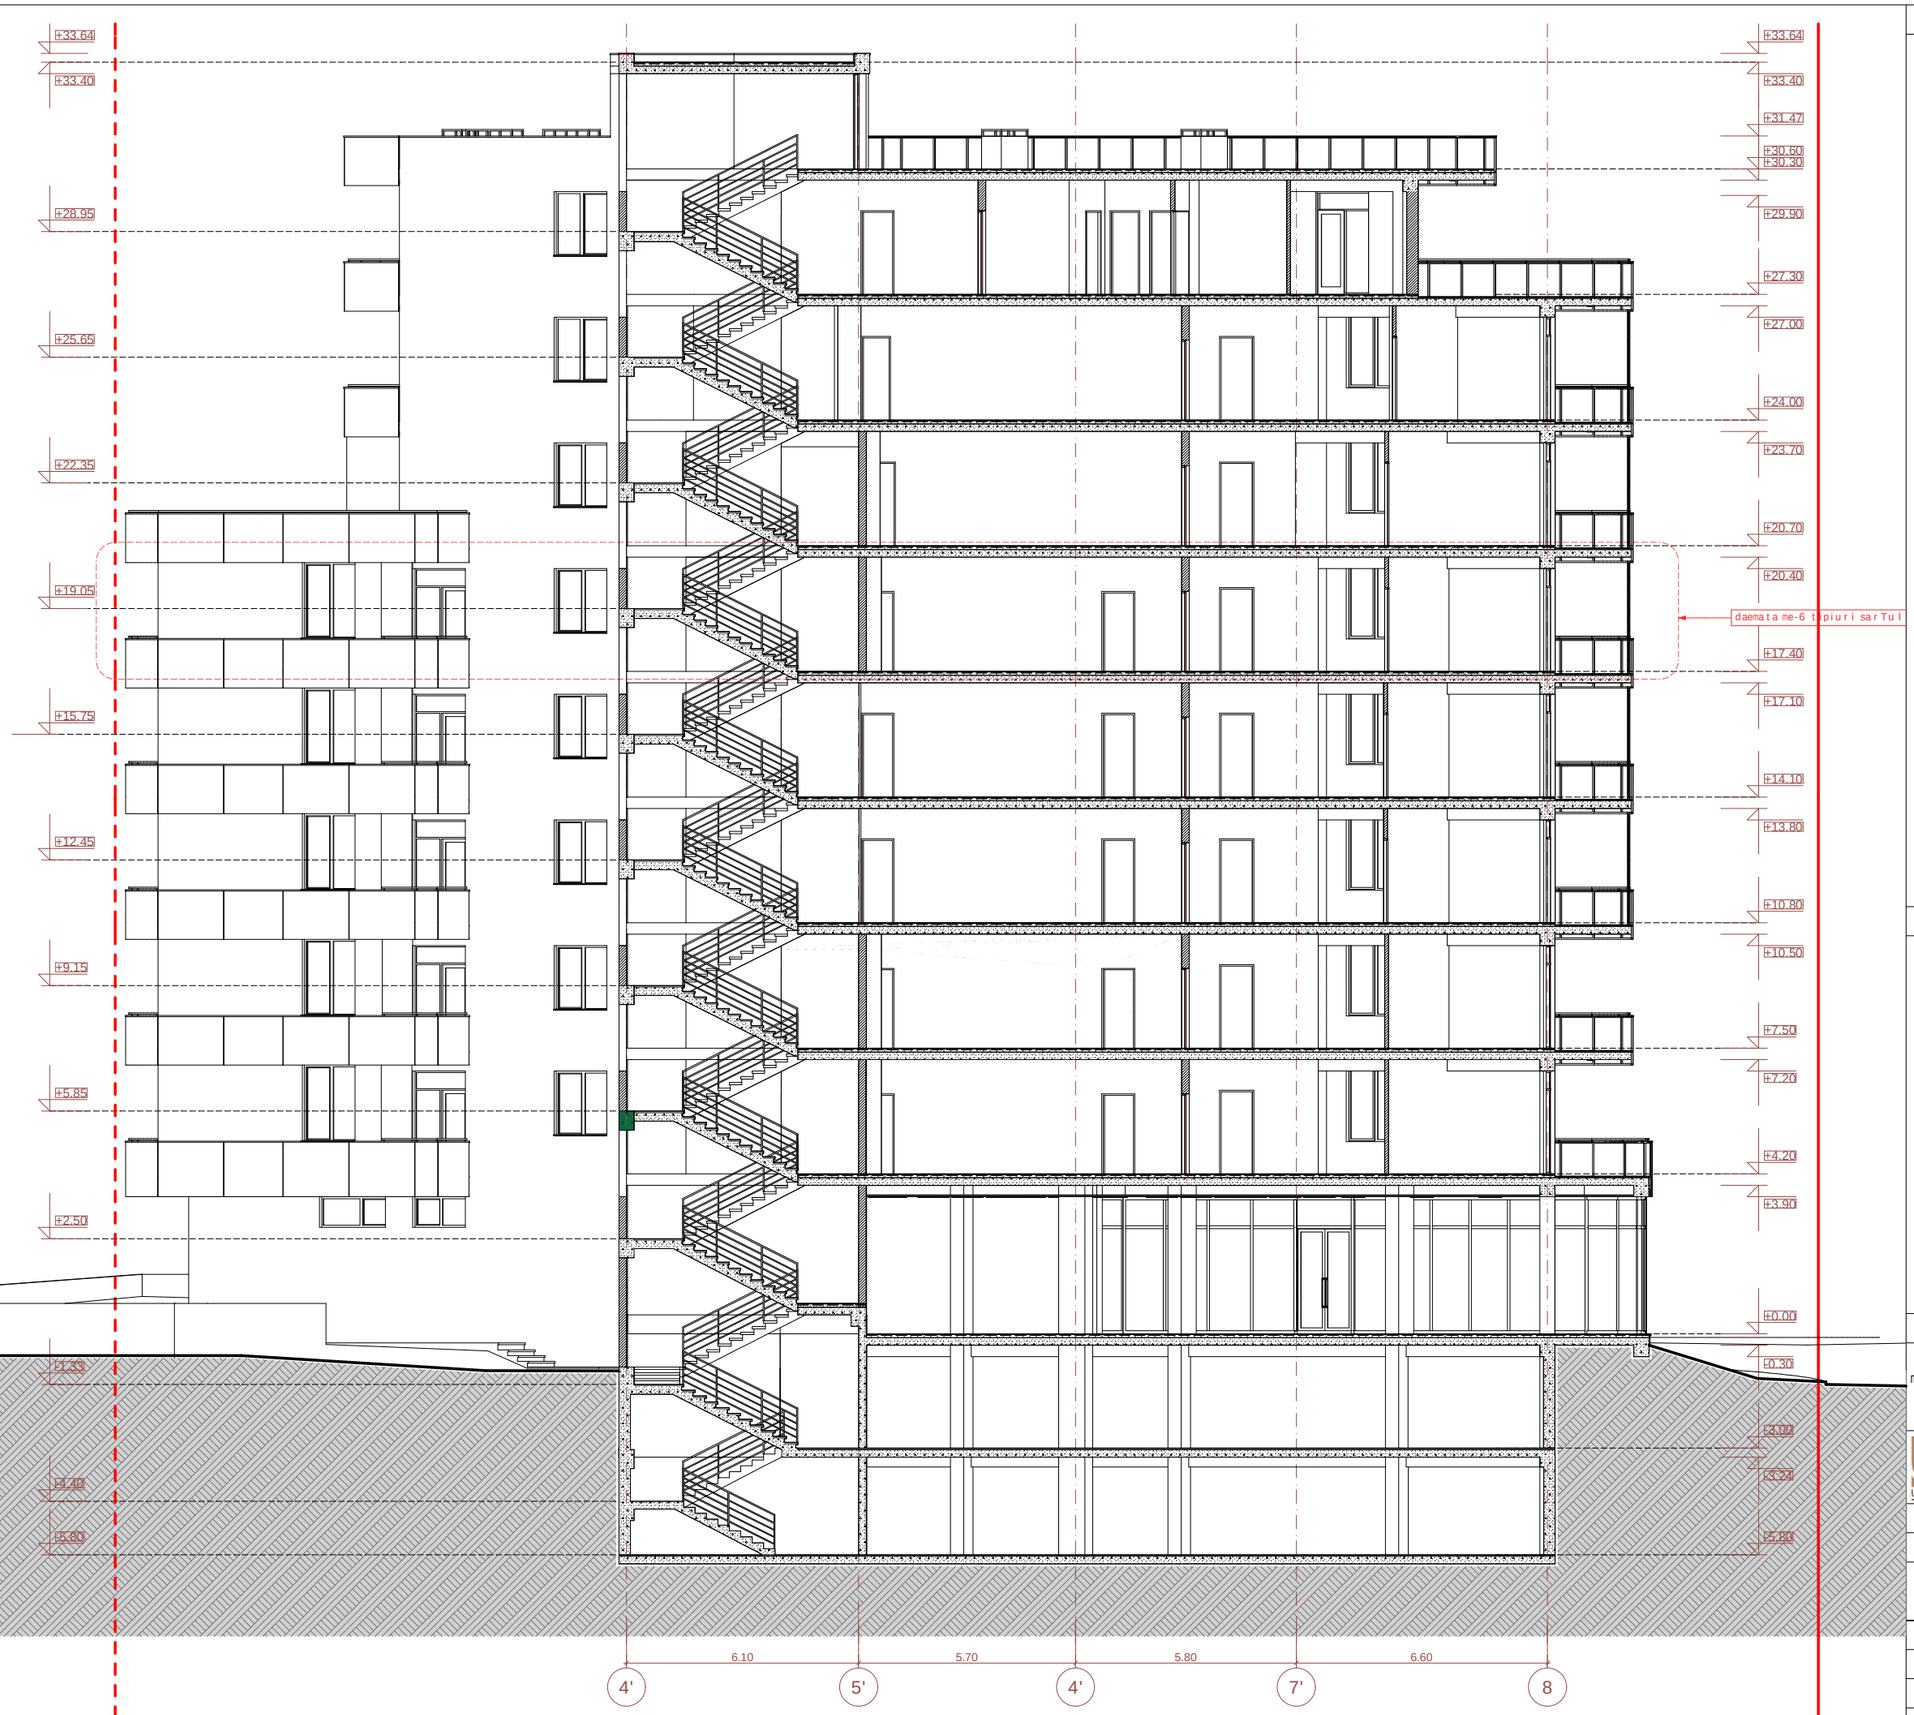

sarTuli teqnikur-ekonomikuri maCvenebli

1. naxazze saproeqto Senobis nuli Seesabameba absoluturniSnuls ----------
2. naxazze zomebi mocemuli ametrebSi
3. naxazis yvela cvlilebamSenebl obisas SeTanxmebuli undaiyos proeqtis avtorTan

pirobiTiniSnebi:

- nakveTis sazRvari
- ganaSenianebis regulirebis xazi
- eqsplikaciis numeracia
- farTiSida konturze
- binis saerTo farTi
- arqiteqturuli niSnuli
- Wrilis xazi
- k1 koeficientis saangariSo farTobi
- k2 koeficientis saangariSo farTobi

proeqtis saxelwodeba:

q. Tbilisi, sofeli diRomi, aRmaSenebli sq. #2a
mravalfunqciuri Senobis koreqtirebuli proeqti.
arqiteqturuli nawili

UAD STUDIO Urban & Architectural Design

S.p.s."iuei distudia"
mis.: yifSiZis q. #9b
saidentifikacio kodi: 206218109
tel./faqsi: (995 32) 218 33 85
el-fosta: info@uad.ge

Tanamdeboba	gvari	xelmowera	TariRi
direqtori	n.sixaruliZe		
proeqtis avtorebi	v. vardania		
	a. jobava		
masStabi	1:111.11	Wrili 1-1	
TariRi			
stadia		furclebi	furclis #
proeqti		25	14.18

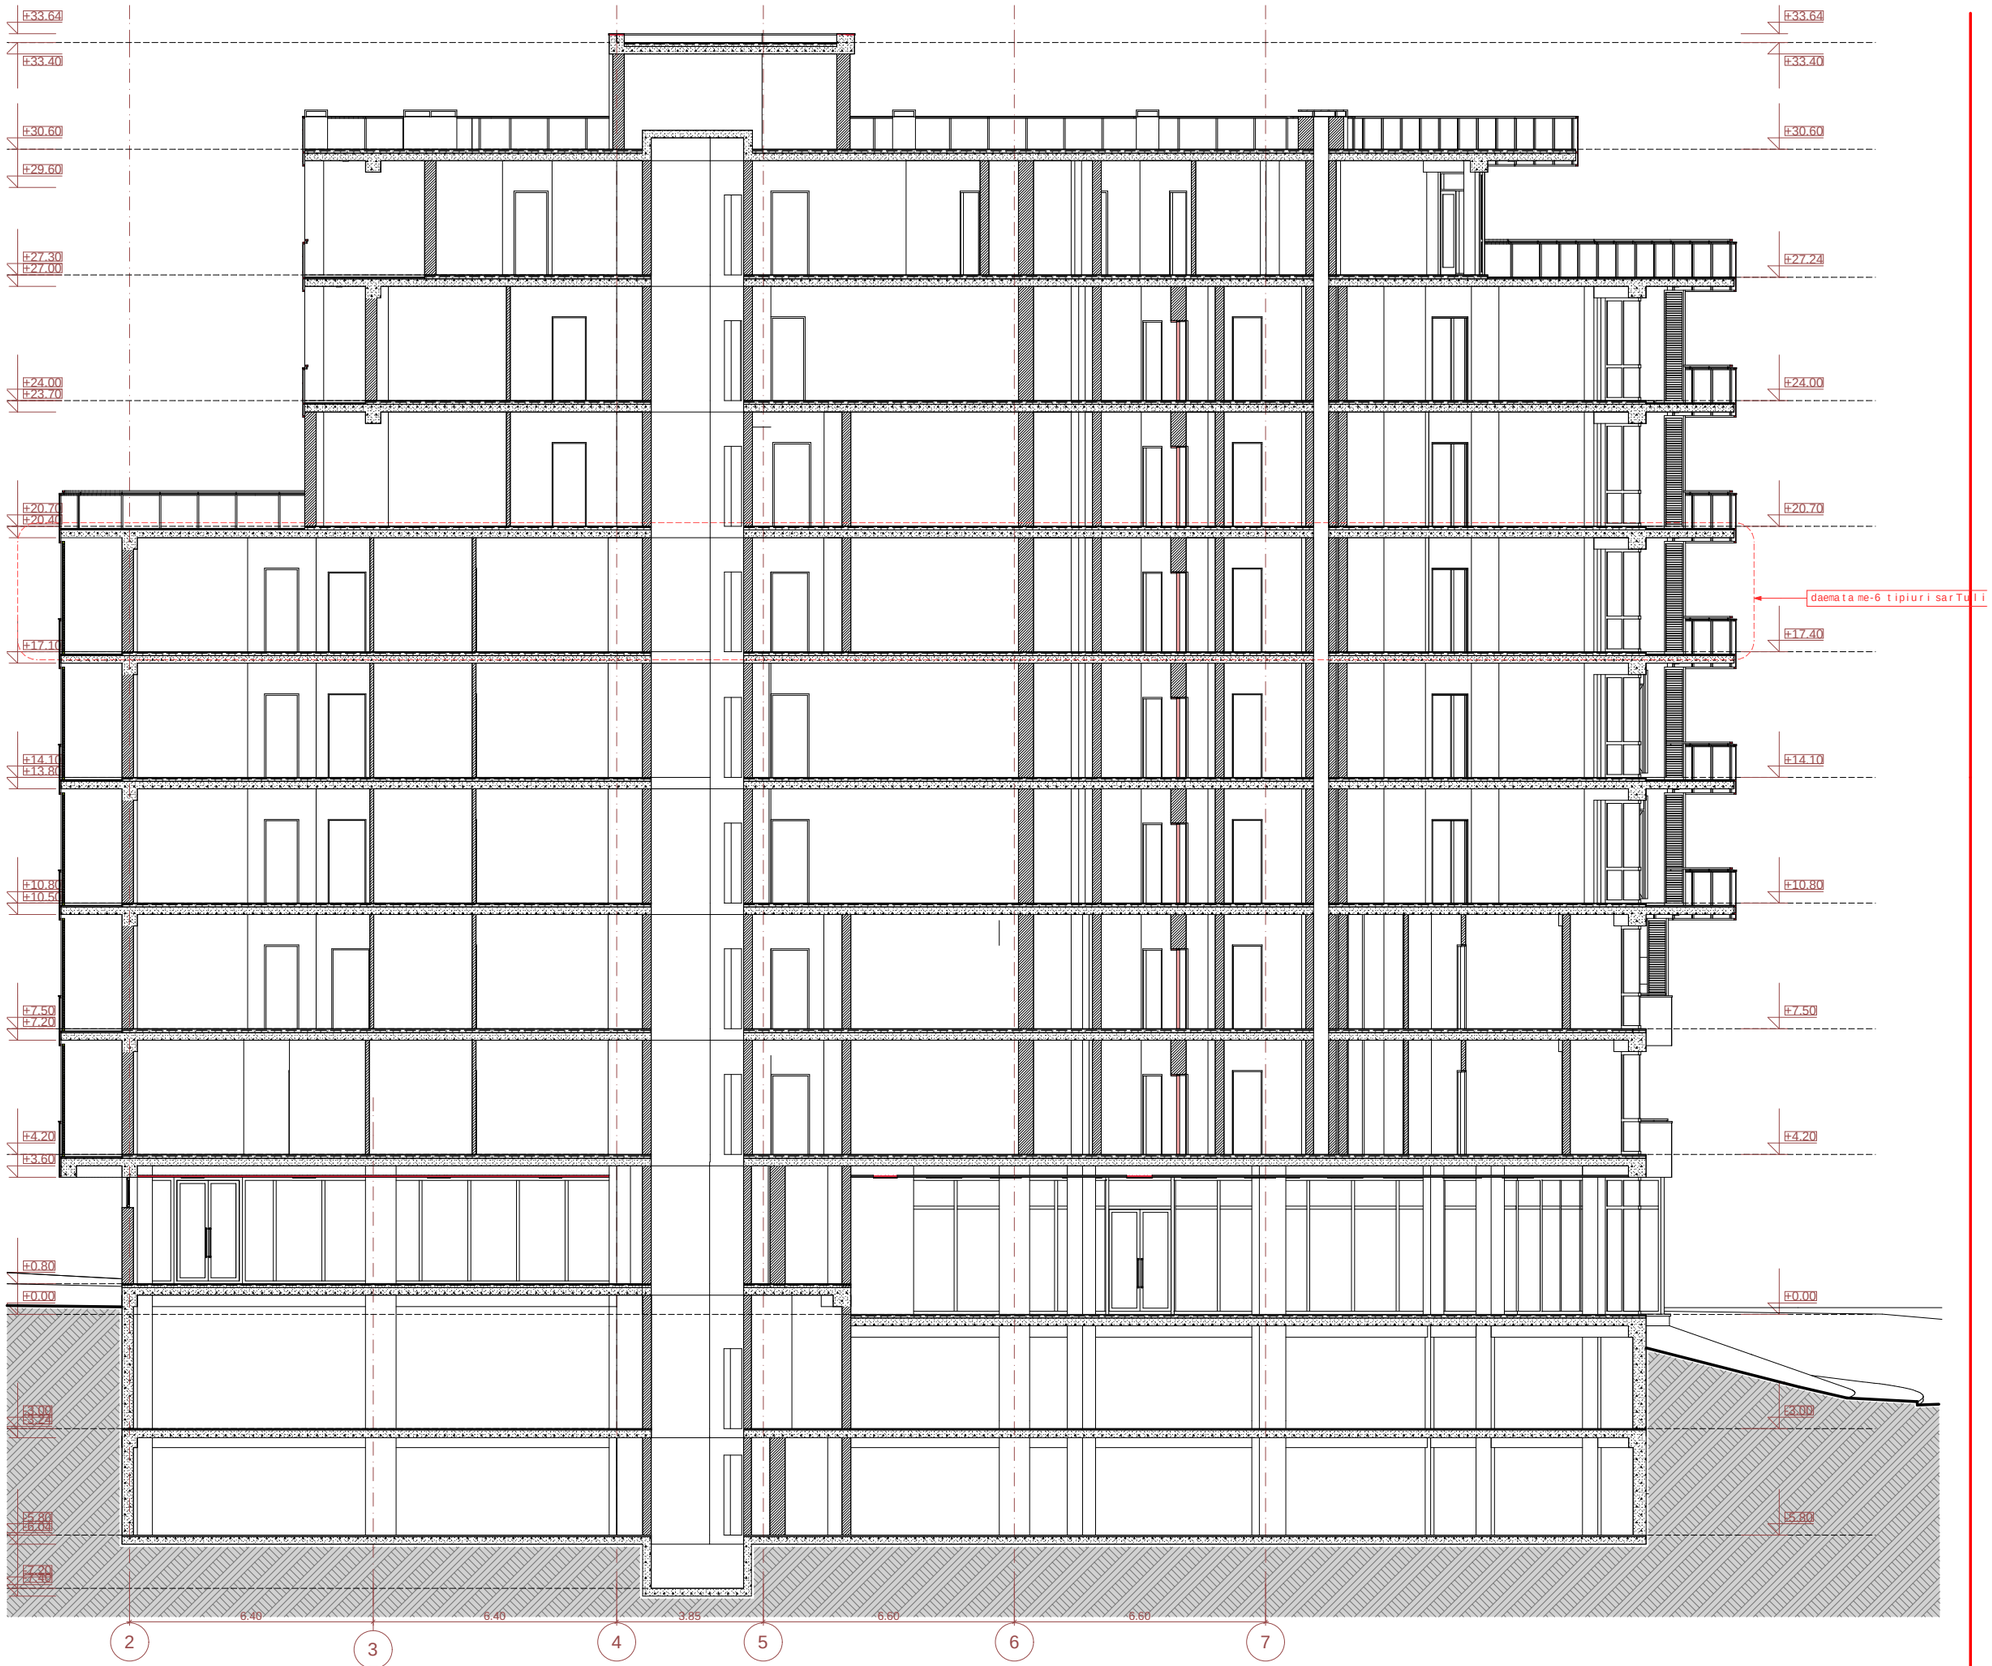

sarTulis teqnikur-ekonomikuri maCveneblebi

1. naxazze saproeqto Senobis nuli Seesabameba absolutur niSnuls ----------
2. naxazze zomebi mocemuli ametrebSi
3. naxazis yvelacvlileba mSenebloba sasSeTanxmebuli undaiyos proeqtis avtorTan

pirobiTiniSnebi:

nakveTis sazRvari

ganaSenianebis regulirebis xazi

bina #7 — eqsplikaciis numeracia

farTiSida konturze

99,4 m² — binis saerTo farTi

+16,80 — arqiteqturuliniSnuli

1/1 — Wrilis xazi

452,6 m² — k1 koeficientis saangariSo farTobi

381,9 m² — k2 koeficientis saangariSo farTobi

0 1 2 3 4 5 6 7 8 9 10

proeqtis saxelwodeba:

q. Tbilisi, sofeli diRomi, aRmaSenebli sq. #2a mravalfunqciuri Senobis koreqtirebuli proeqti. arqiteqturuli nawili

UAD STUDIO Urban & Architectural Design

S.p.s. "iuei di studia"
mis.: yifSiZis q. #9b
saidentifikacio kodi: 206218109
tel./faqsi: (995 32) 218 33 85
el-fosta: info@uad.ge

Tanamdeboba	gvari	xelmowera	TariRi
direqtori	n.sixaruliZe		
proeqtis avtorebi	v. vardania		
	a. jobava		
masStabi	1:111.11	Wrili 2-2	
TariRi			
stadia		furclebi	furclis #
proeqti		25	14.19



sarTulis teqnikur-ekonomikuri maCvenebl ebi

1. naxazze sapr oeqto Senobis nuli Seesabameba absoluturniSnuls ----------
2. naxazze zomebi mocemuli ametrebSi
3. naxazis yvelacvlilebamSenebl obisas SeTanxmebuli undaiyos pr oeqtis avtor Tan

pirobiTiniSnebi:

nakveTis sazRvari

ganaSenianebis regulirebis xazi

bina #7 — eqsplikaciis numeracia

99,4 m² — farTiSida konturze

binis saerTo farTi

+16,80 — arqiteqturuliniSnuli

1/1 — Wrilis xazi

452,6 m² — k1 koeficientis saangariSo farTobi

381,9 m² — k2 koeficientis saangariSo farTobi

0 1 2 3 4 5 6 7 8 9 10

pr oeqtis saxel wo deba:

q. Tbilisi, sofeli diRomi, aRmaSenebl is q. #2a mravalfunqciuri Senobis koreqtirebuli pr oeqti.

arqiteqturuli nawili

S.p.s. "iuei di studia"

mis.: yifSiZis q. #9b
saidentifikacio kodi: 206218109
tel./faqsi: (995 32) 218 33 85
el-fosta: info@uad.pe

Tanamdeboba	gvari	xelmowera	TariRi
direqtori	n.sixaruliZe		
proeqtis avtorebi	v. vardania		
	a. jobava		
masStabi	1:111.11	Wrili 3-3	
TariRi			
stadia		furclebi	furclis #
proeqti		25	14.20