S.p.s. ,,rosi~ L.t.d. „ROSI~
მარჯანიშვილის ქ. №24 95-33-89 899-18-12-21

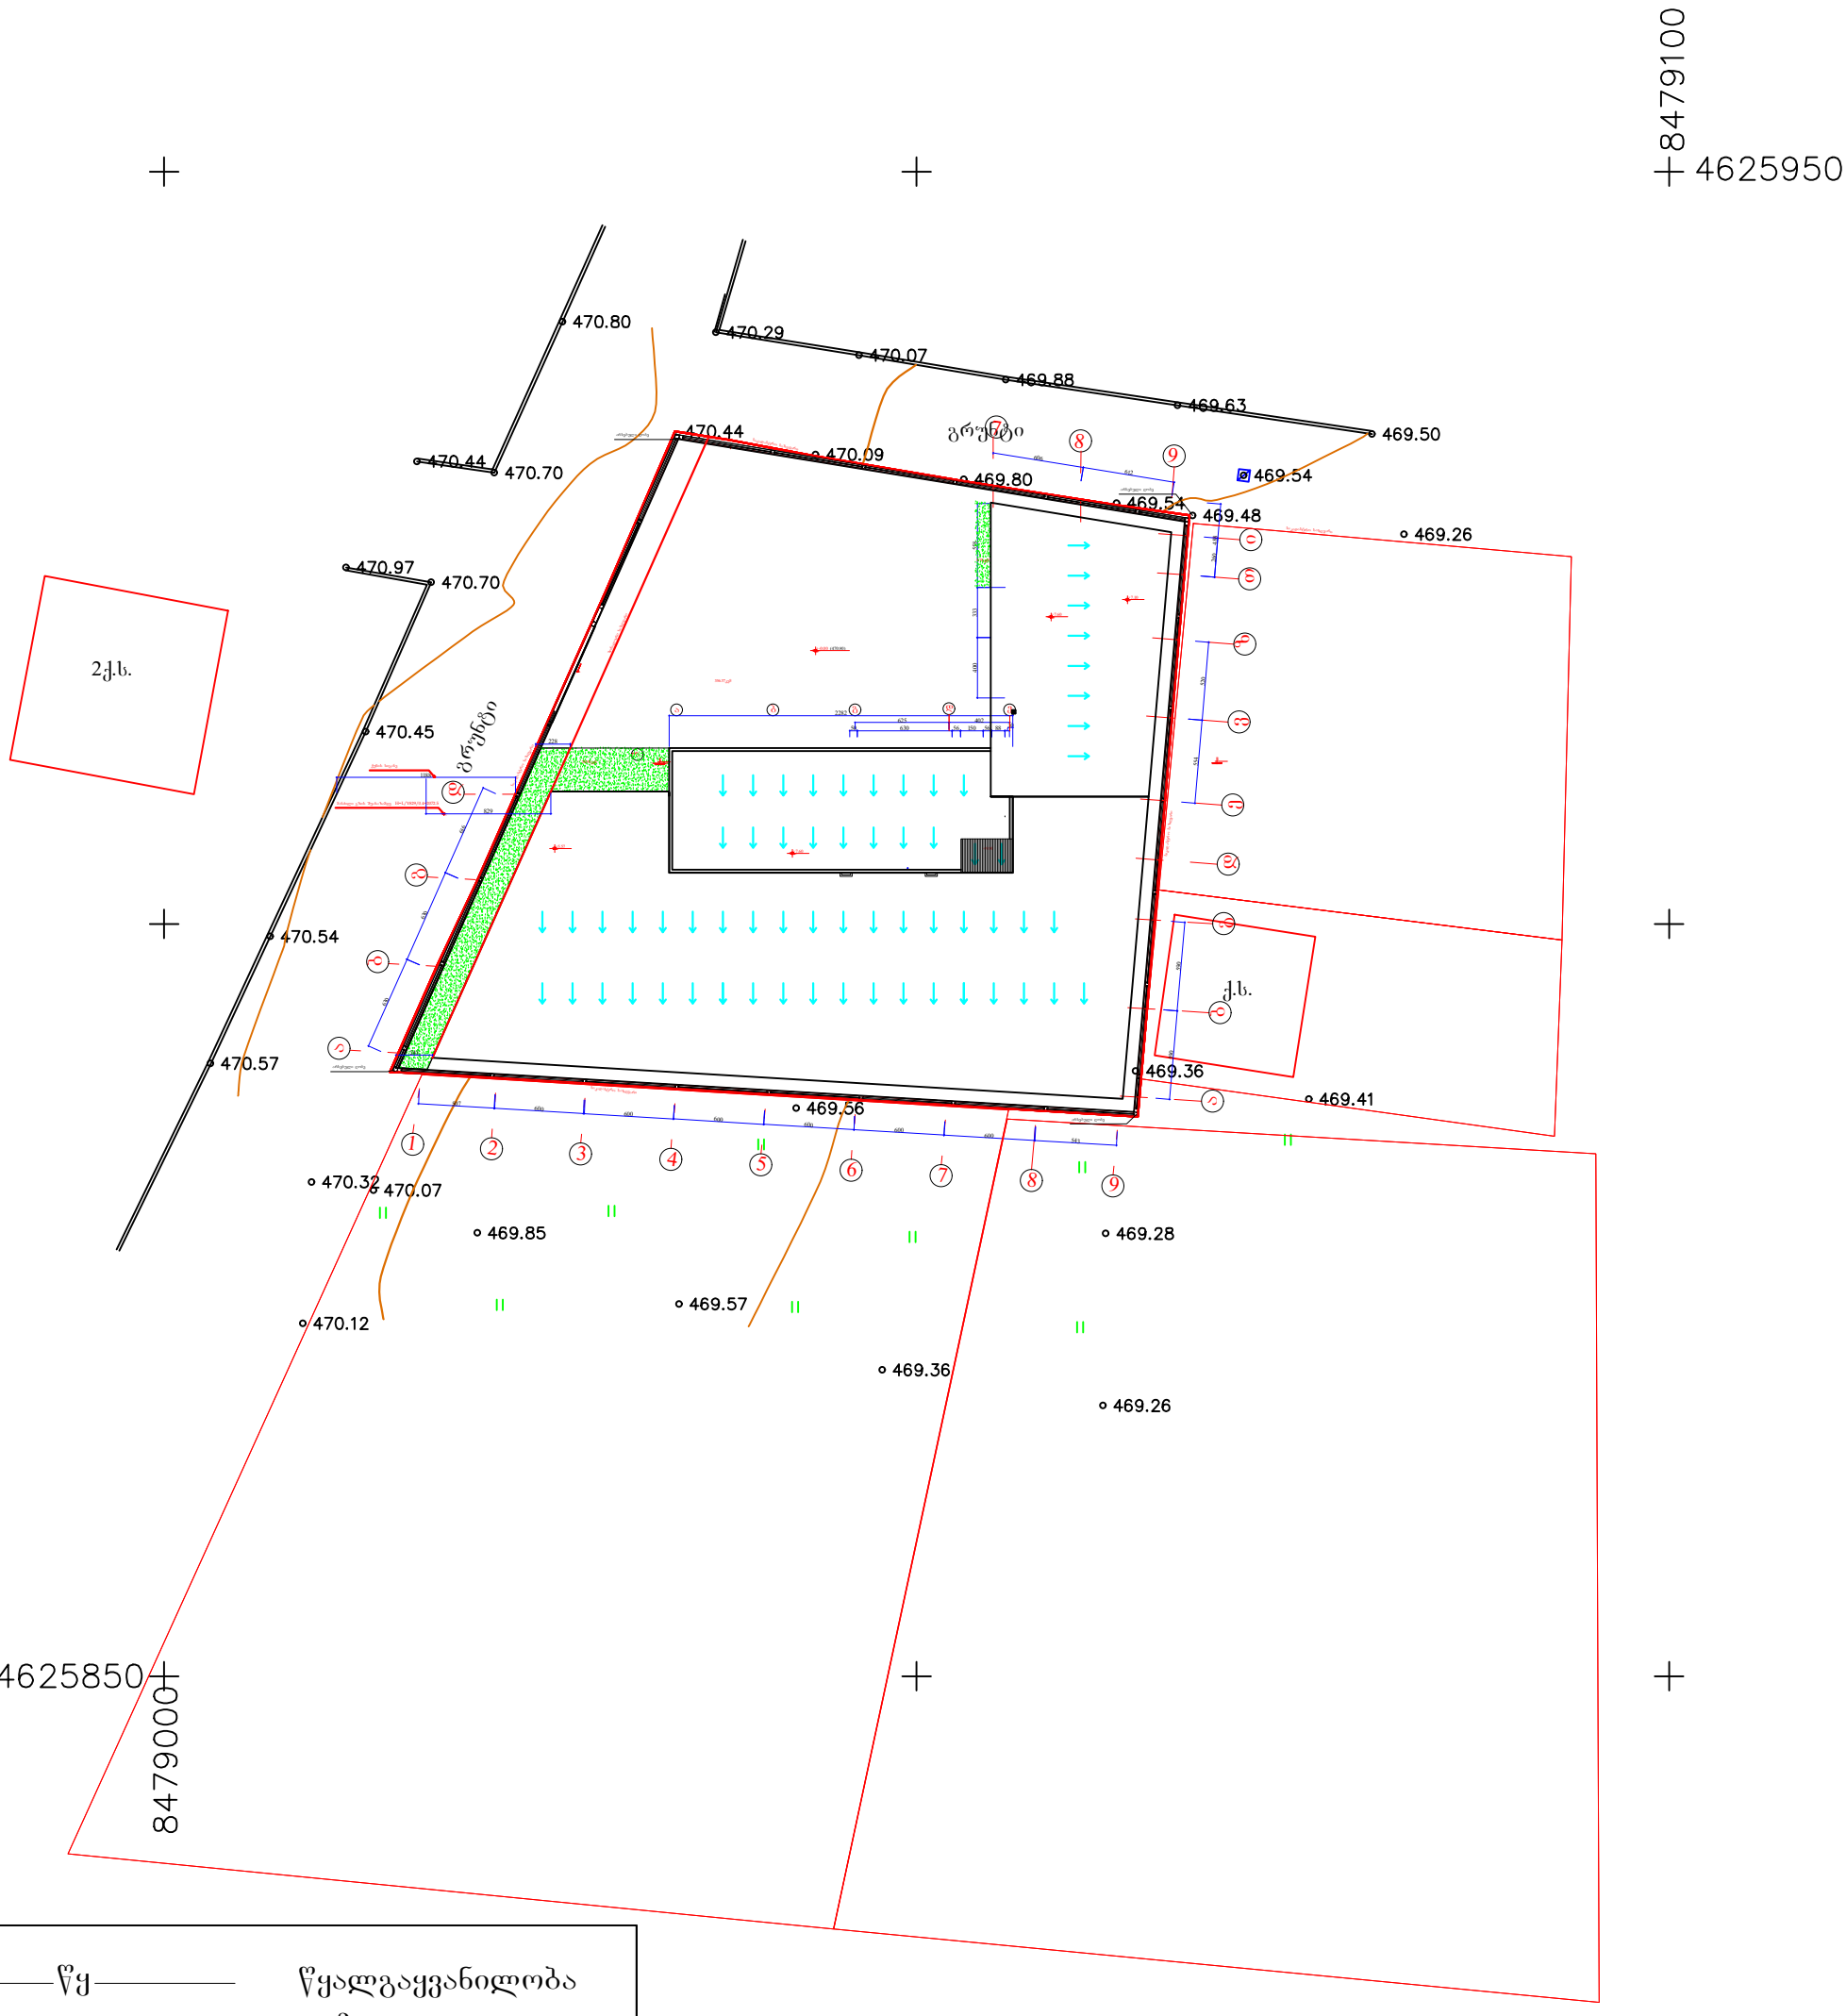

წყ წყალგაყვანილობა
გ გაზი
კ კანალიზაცია
კ კავშირგაბმულობა
ელ. ქსელები
სკ სანიაღვრე

000 თ (საერთაშორისო) სისტემის კოორდინატები
000 ადგილობრივი სისტემის სამუშაო კოორდინატები
არასაცხოვრებელი შენობა
საცხოვრებელი შენობა
შენებადი ნაგებობა
ფარდული
სატრანსფორმა-ტორო ჯიხური
რეზერვუარი
ბორდიური
ღობე
კედელი
რკინიგზა
მაღალი ძაბვის ელექტრო გადამცემი ხაზი
ხეები
რელიეფი

damkveTi:	a. wiwakiSvili	topo gadaReba	
		xelSekruleba # 241	
		direqtori	fofxaZe
obieqtis dasaxeleba misamarTi:	sof. diRomi nakveTi # 326–327	Seasrula	samakaSvili
		komp. uzrunv.	farjanaZe
azomva Catarda: 11.09.2012	masStabi 1:500	ga – g – 7	11.09.2016

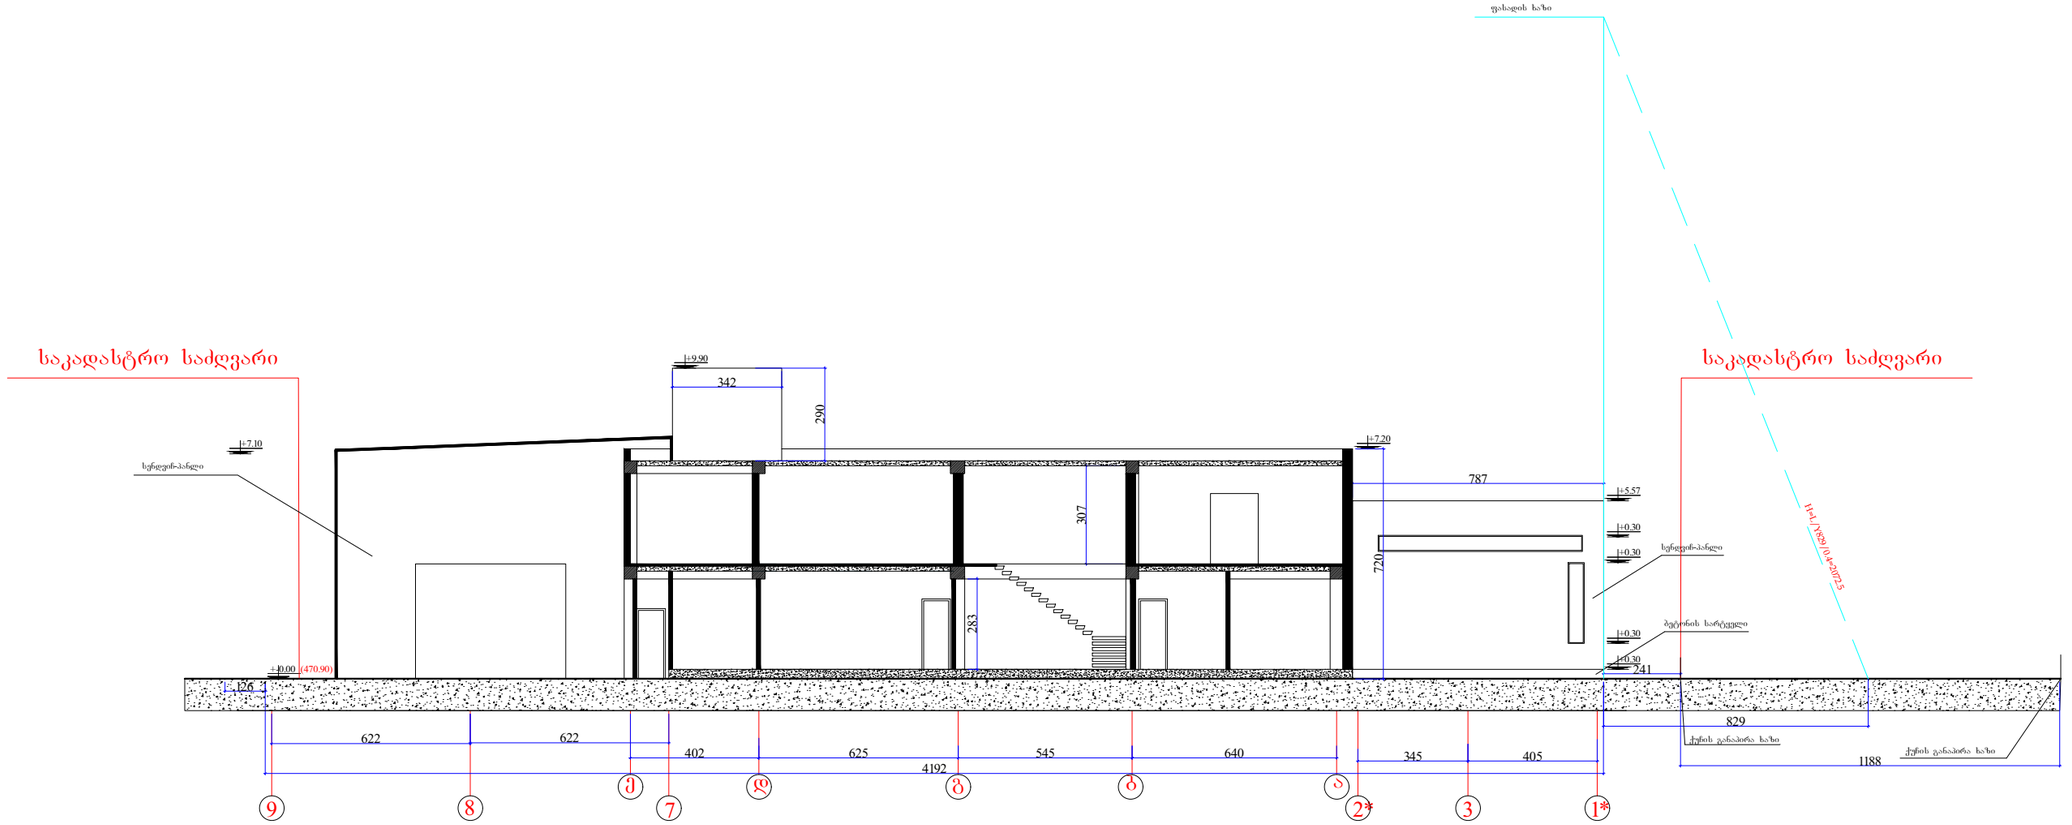

დირექტორი	ბ.კოსწურაშვილი		ქობულეთი, სოფელი დიღომი ნაკვეთი № 326-327-ის მიმდებარეთ	EMPIRE ARCHITECTURE	
მთ. არქიტექტორი	ბ.კოსწურაშვილი				
არქიტექტორი	ბ.კოსწურაშვილი				
კონსტრუქტორი	ლ.ზაქარაძე				
კომპ. გრაფიკა	დ.ეფშრაშვილი		საწარმო (მოლიგრაფიული სტაბია)	სტადია / ფურცელი / თარიღი	
					2016წ
			სამაღლის განშიაზღვრული სქემა 1-1 მ 1:100		