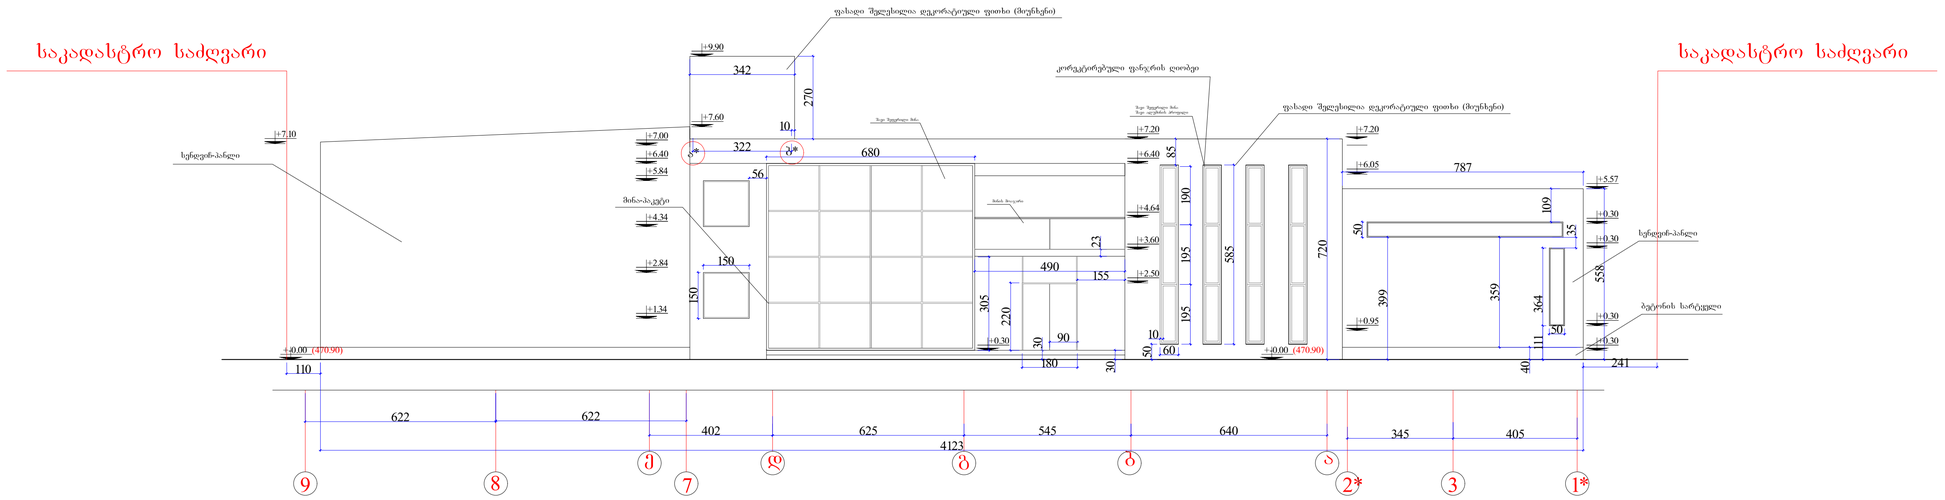

დირეკტორი პრ. ავტორი
არქიტექტორი
konstruktori
კომპ. გრაფიკა

ლ.ზამბახიძე
დ.კუპრაშვილი

ბ.კინწურაშვილი

ბ.კინწურაშვილი

ქ.თბილისი, სოფელი დიღომი ნაკვეთი # 326-327-ის მიმდებარეთ

საწარმო (პოლიგრაფიული სტამბა)

სტადია ფურცელი თარიღი

ფასადი 9-1* მ 1:100

ბ.კინწურაშვილი

სენდვიჩ-პანლი 30 220

180

90
+-0.00 (470.90)

+7.10

+7.60

+-0.00 (470.90)

+7.20

+0.30 23
e d g b a

402 625 545 640

9 8 7

622 622
345 405

2* 3 1*

4123

საკადასტრო საძღვარი საკადასტრო საძღვარი

სენდვიჩ-პანლი

ფასადი შელესილია დეკორატიული ფითხი (მიუნხენი)

მინა-პაკეტი მინის მოაჯირი +4.34

+1.34

+2.84

+5.84

+6.40

+7.00

+0.30

+0.30

+0.30

+0.30

+5.57

+6.05

+0.95

ბეტონის სარტყელი

+2.50

+3.60

+4.64

+6.40

+7.20

787

150 150

110

241

2016w 50

50 40 399359 109 35 111 364 558 305

155 30

490

56

10

60 50 195 195 190 585720

680 85

+9.90

შავი შეფერილი მინა

შავი შეფერილი მინა შავი ალუმინის პროფილი

342 270

კორეკტირებული ფანჯრის ღიობეი

a* b*

ფასადი შელესილია დეკორატიული ფითხი (მიუნხენი)

322

10

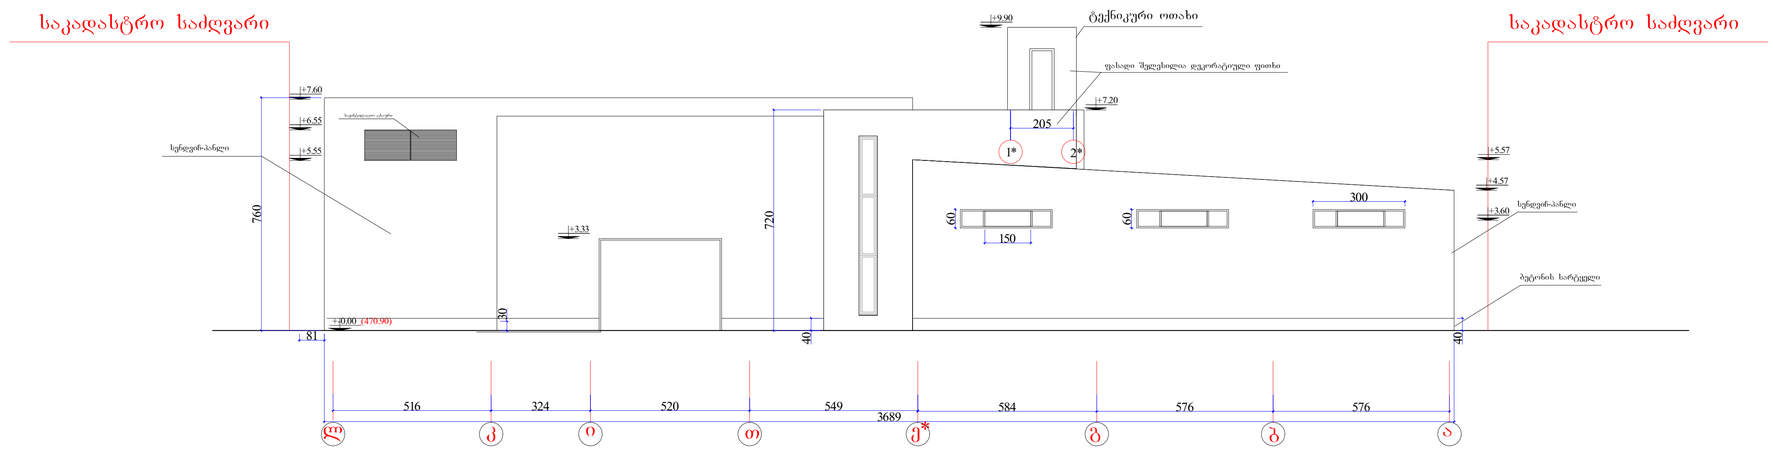

+-0.00 (470.90)

+7.60

+4.57

l k i T e*

516 324 520 549

a g b

584 576 576

+6.55
+5.55

სავინტილაციო ცხაური

+3.33

+5.57

საკადასტრო საძღვარი

81

საკადასტრო საძღვარი

+7.20

სენდვიჩ-პანლი

ბეტონის სარტყელი

ფასადი შელესილია დეკორატიული ფითხი

სენდვიჩ-პანლი

+3.60

3689

direktori
პრ. ავტორი
არქიტექტორი
konstruktori
კომპ. გრაფიკა

ლ.ზამბახიძე
დ.კუპრაშვილი

ბ.კინწურაშვილი

ბ.კინწურაშვილი

ქ.თბილისი, სოფელი დიღომი ნაკვეთი # 326-327-ის მიმდებარეთ

საწარმო (პოლიგრაფიული სტამბა)

სტადია ფურცელი თარიღი

ფასადი ლ-ა მ 1:100

ბ.კინწურაშვილი 40 30

2016w 6060

300 720 760

150 40

+9.90

1* 2*

ტექნიკური ოთახი

205

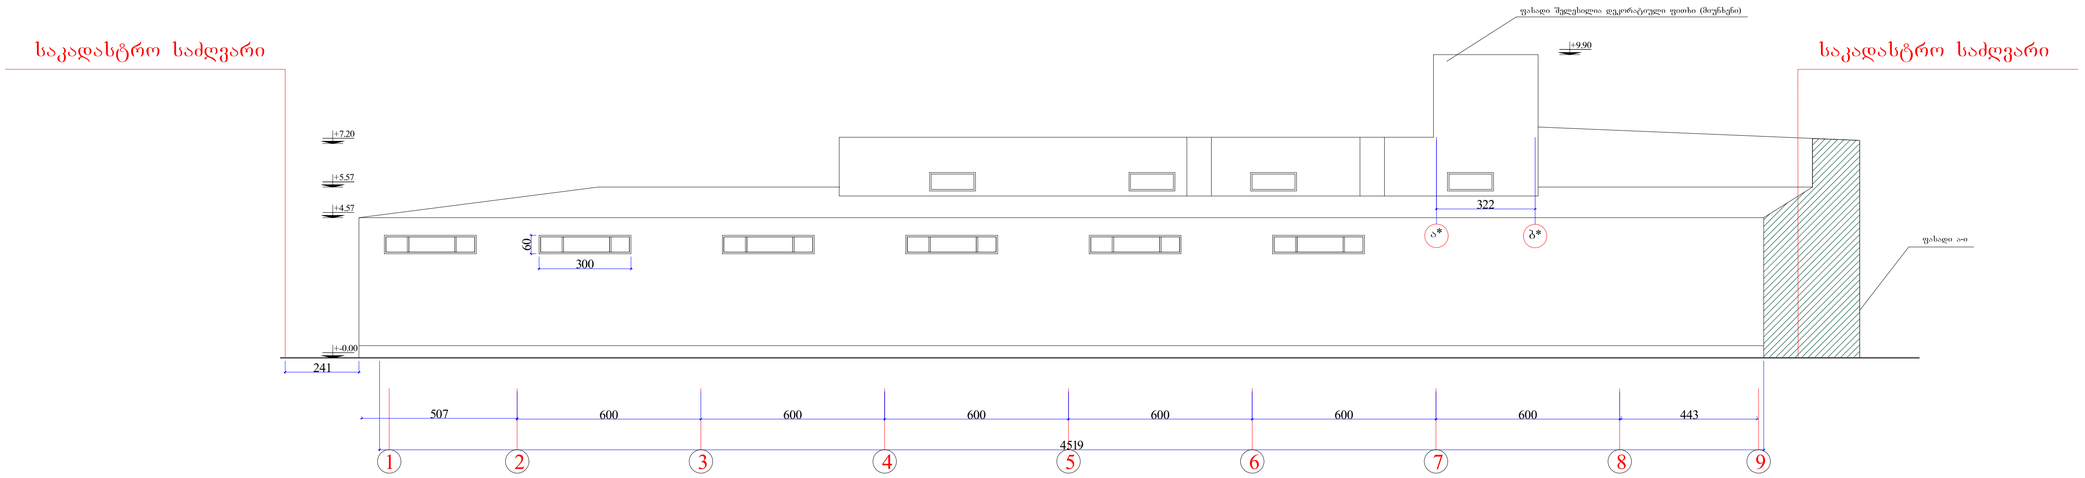

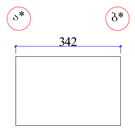

1

4519

2 3 4 5 6 7 8 9

600 600 600 600 600 600

საკადასტრო საძღვარი

241

საკადასტრო საძღვარი

+-0.00

+4.57

+5.57

+7.20

ფასადი ა-ი

direktori
პრ. ავტორი
არქიტექტორი
konstruktori
კომპ. გრაფიკა

ლ.ზამბახიძე
დ.კუპრაშვილი

ბ.კინწურაშვილი

ბ.კინწურაშვილი

ქ.თბილისი, სოფელი დიღომი ნაკვეთი # 326-327-ის მიმდებარეთ

საწარმო (პოლიგრაფიული სტამბა)

სტადია ფურცელი თარიღი

ფასადი 1-9 მ 1:100

ბ.კინწურაშვილი

507 443

2016w

300 60

+9.90

342

a* b*

a* b*

322

ფასადი შელესილია დეკორატიული ფითხი (მიუნხენი)

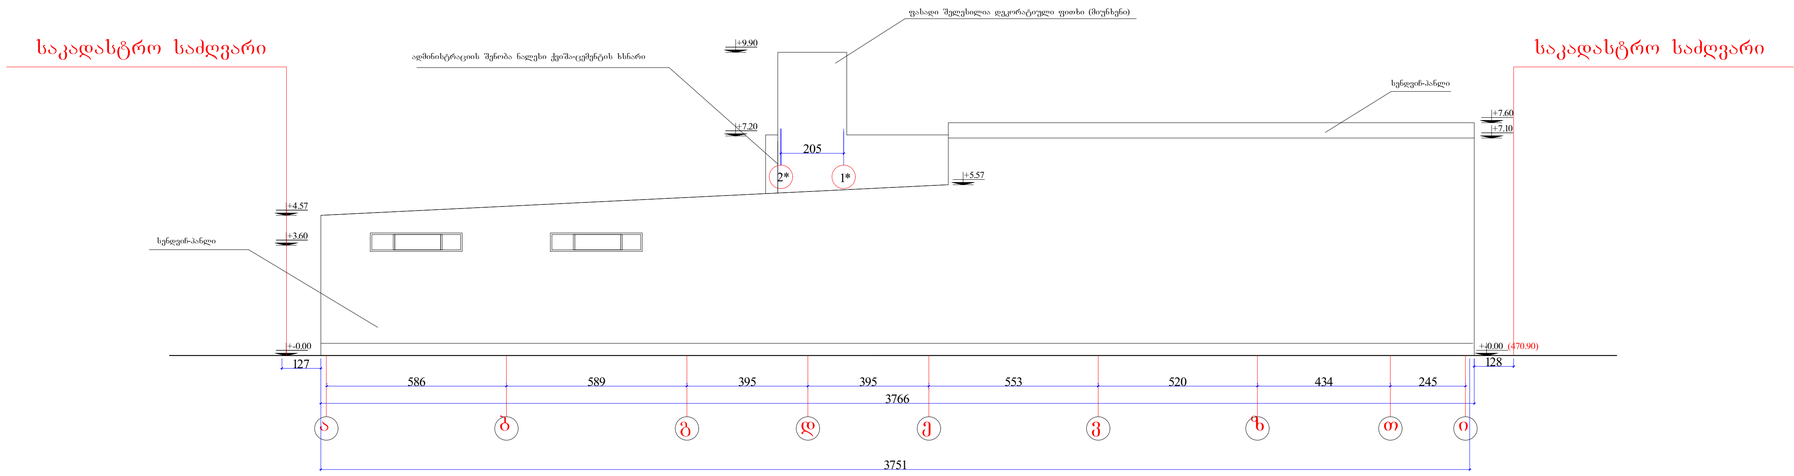

a
3751

b g d e v z T i

586 589 395 395 553 520 434 245 3766

+7.10

+7.60

+-0.00 (470.90)

+7.20

+4.57
+3.60

+-0.00

საკადასტრო საძღვარი

127 128

საკადასტრო საძღვარი

+5.57

სენდვიჩ-პანლი

ადმინისტრაციის შენობა ნალესი ქვიშა-ცემენტის ხსნარი
სენდვიჩ-პანლი

direktori
პრ. ავტორი
არქიტექტორი
konstruktori
კომპ. გრაფიკა

ლ.ზამბახიძე
დ.კუპრაშვილი

ბ.კინწურაშვილი

ბ.კინწურაშვილი

ქ.თბილისი, სოფელი დიღომი ნაკვეთი # 326-327-ის მიმდებარეთ

საწარმო (პოლიგრაფიული სტამბა)

სტადია ფურცელი თარიღი

ფასადი ა-ი მ 1:100

ბ.კინწურაშვილი

2016w

+9.90

2* 1*

205

ფასადი შელესილია დეკორატიული ფითხი (მიუნხენი)