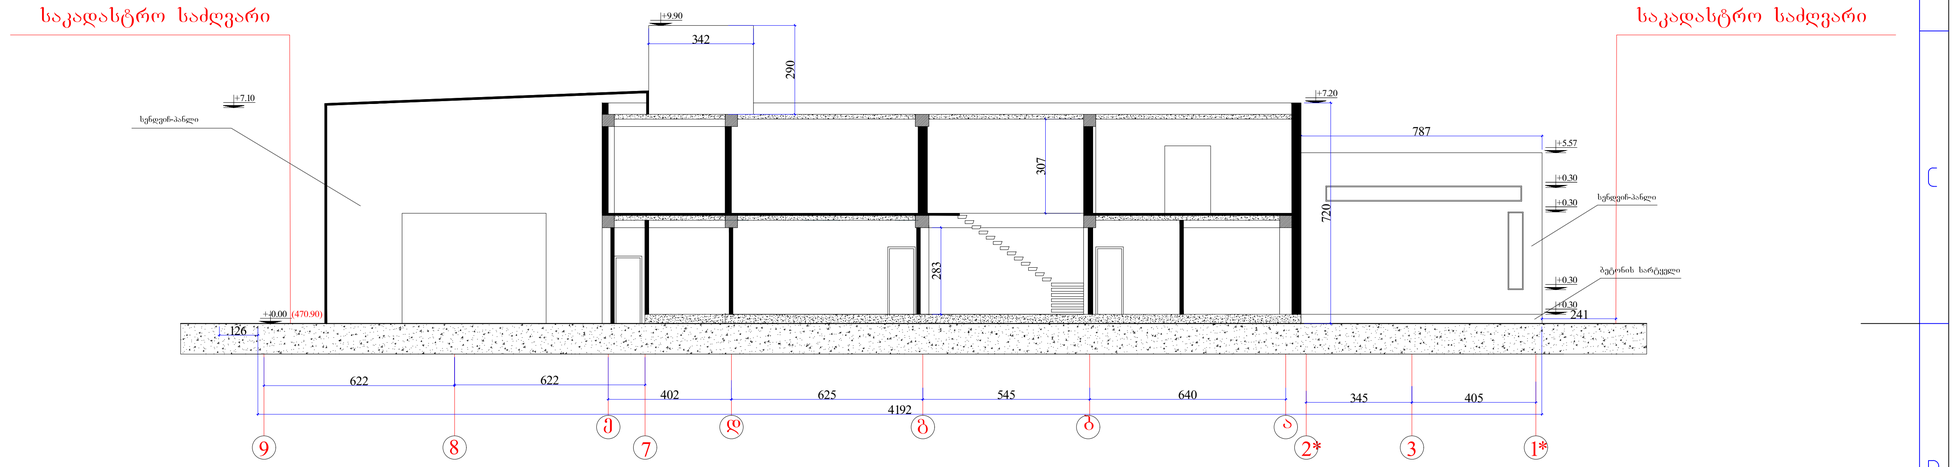

დრაფტორი	ბ.კანწურაშვილი		ქობალიში, სოფელი დღვიში ნაკვეთი № 326-327-ის მიმდებარეა	EMPIRE ARCHITECTURE	
პრ. ავტორი	ბ.კანწურაშვილი				
არქიტექტორი	ბ.კანწურაშვილი				
კონსტრუქტორი	ლ.ხამბახიძე				
კომპ. გრაფიკა	დ.კუპრაშვილი		საწარმო (პილიგრაფიული სტამბა)	სტადია / ფურცელი / თარიღი	
					2016წ
			ჭრილი 1-1 მ 1:100		

საკადასტრო საძღვარი

საკადასტრო საძღვარი

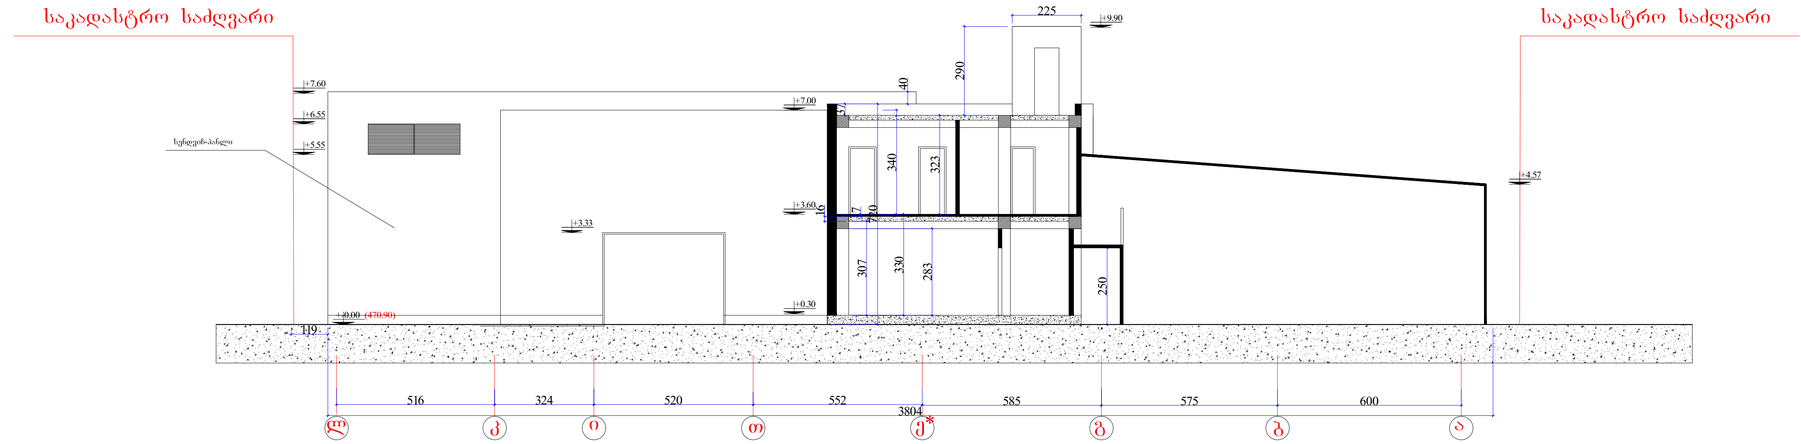

დირექტორი	ბ.კობულაშვილი		ქობულეთი, სოფელი დიდიმი ნაკვეთი № 326-327-ის მიმდებარედ	EMPIRE ARCHITECTURE	
არქიტექტორი	ბ.კობულაშვილი				
არქიტექტორი	ბ.კობულაშვილი				
კონსტრუქტორი	ლ.ზამბახიძე				
კომპ. გრაფიკა	დ.კუპრაშვილი		საწარმო (მილიგრაფიული სტამბა)	სტადია / ფურცელი / თარიღი	
			ჭიდი 2-2 მ 1:100		2016წ