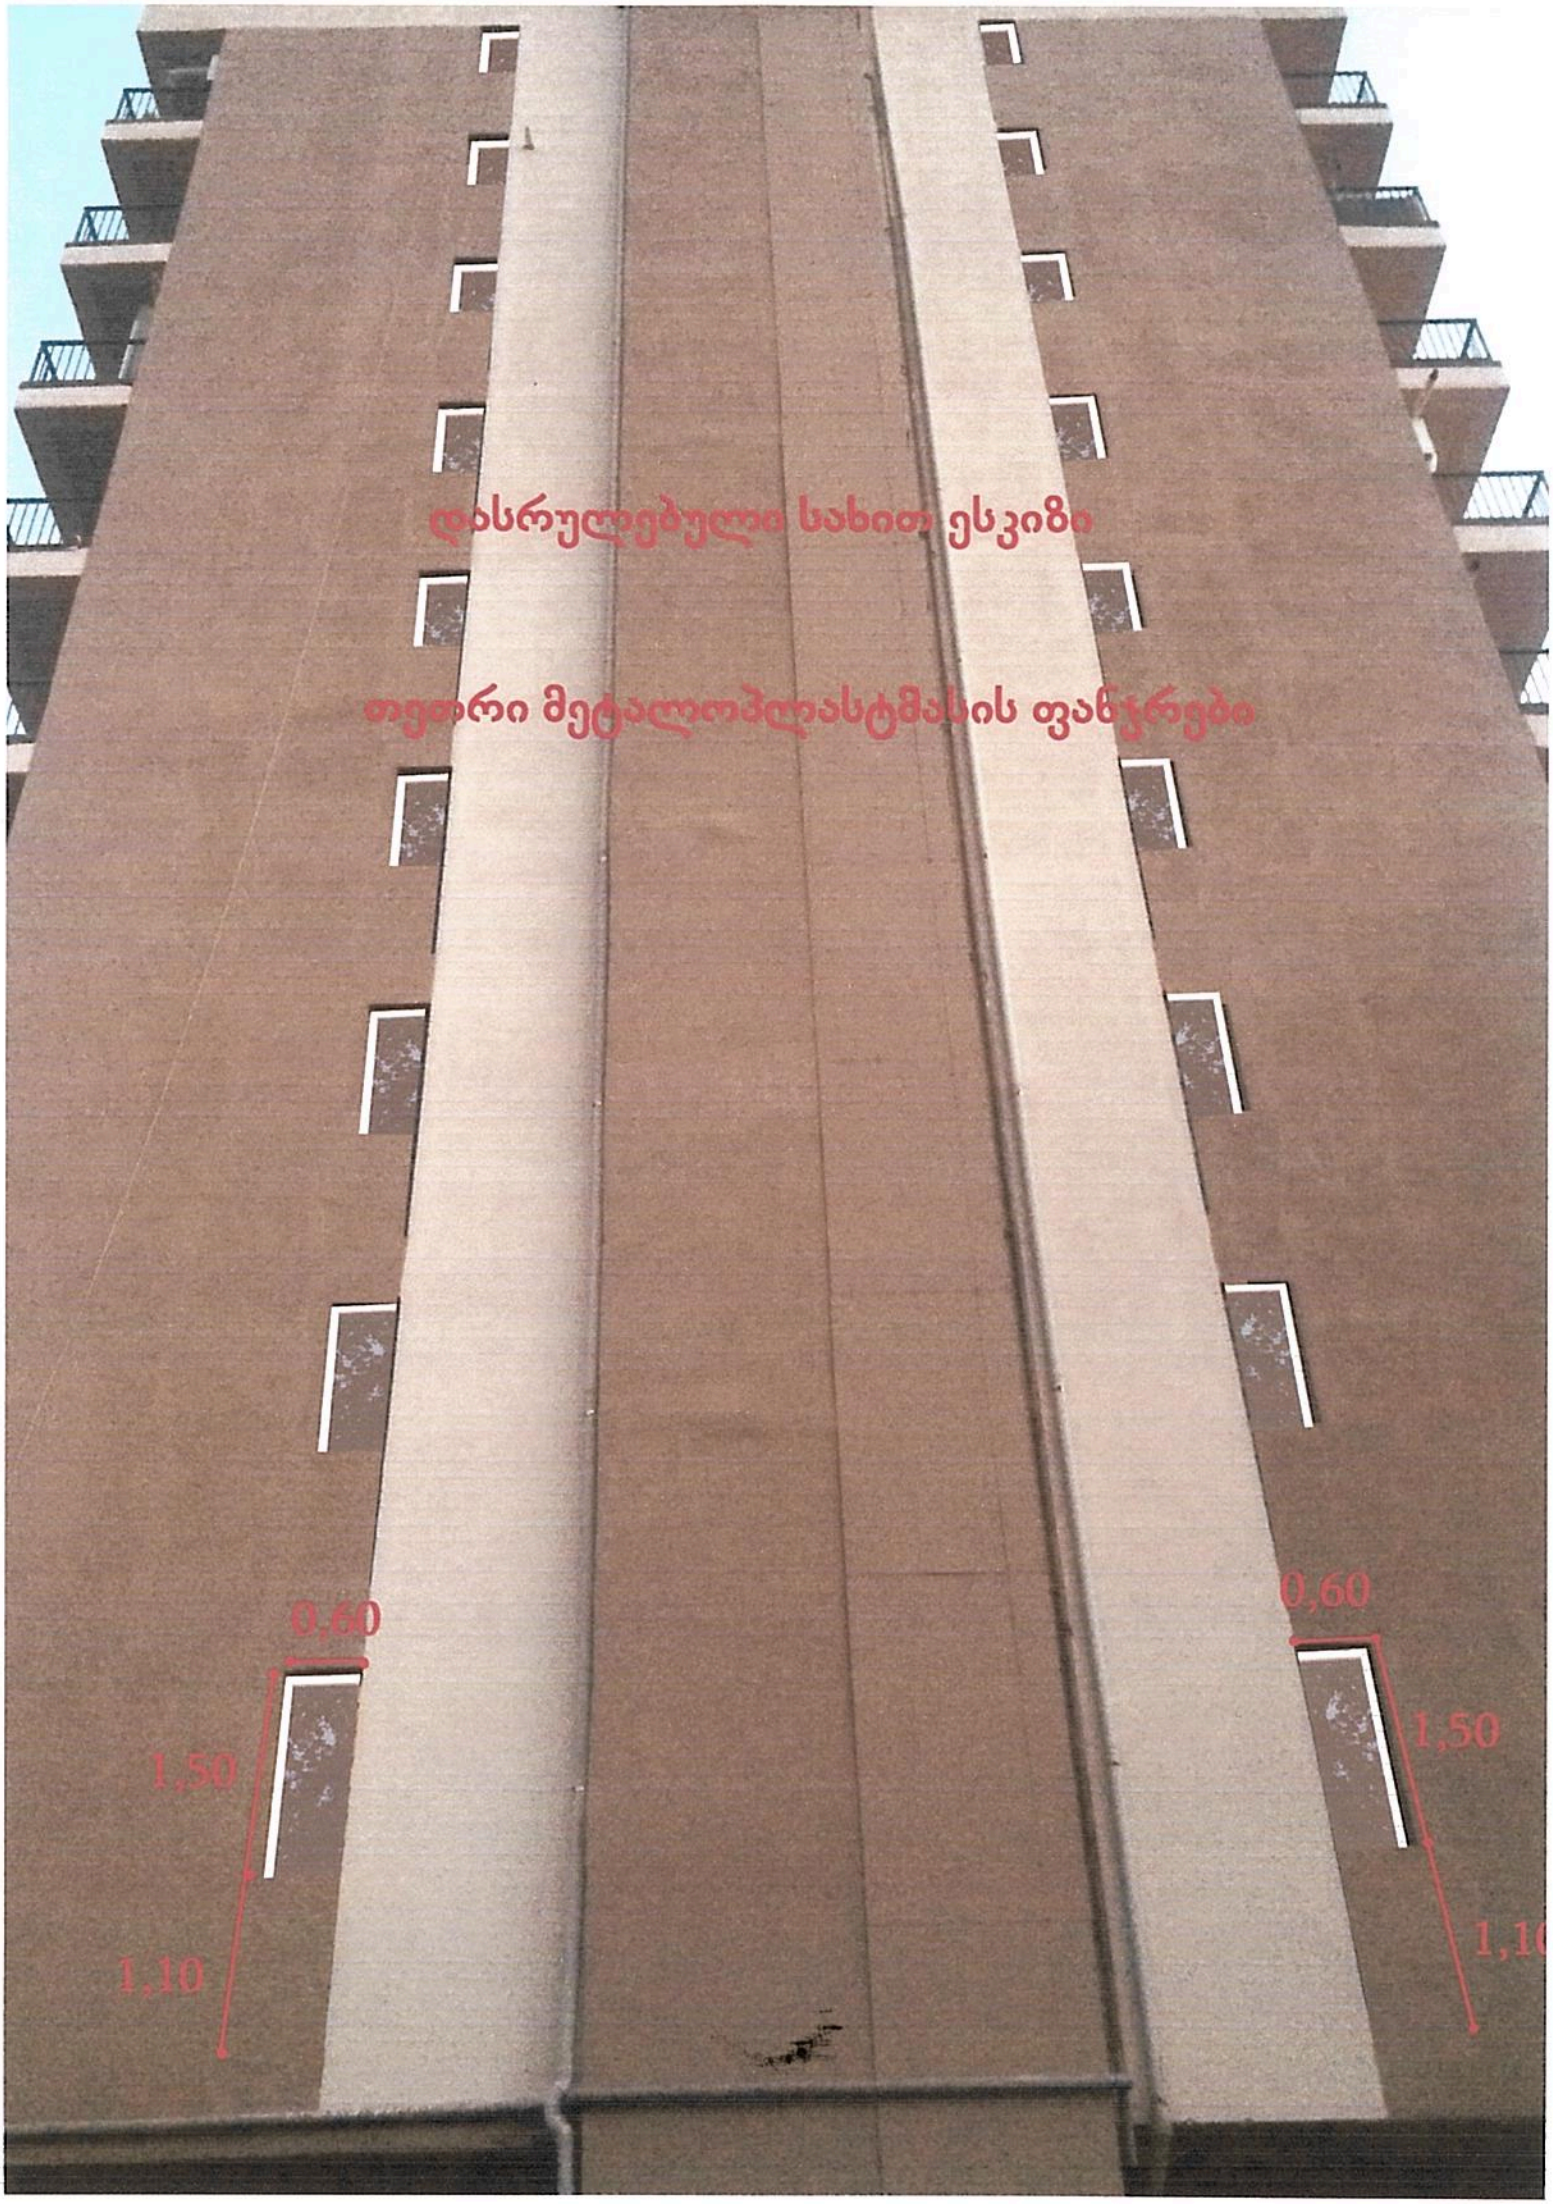

დასრულებული სახით ესკიზი
თეთრი მეტალოპლასტმასის ფანჯრები
0,60
1,50
1,10
0,60
1,50
1,10