№5/1 შენობის რეკონსტრუქცია ითვალისწინებს შემდეგს:

შენობაში დაბალი ძაბვის ძალოვანი ტრანსფორმატორების მოწყობილობები და მასალები არ არის, მიცკევიჩის ქუჩის მხრიდან მარჯვენა ნაწილი ინგრევა, რითაც თავისუფლდება სერვიტუტის ზონა. რჩება მარცხენა ორმეტრიანი ნაწილი, სადაც განთავსდება ძალოვანი უჯრედები შემომავალი და გამავალი კაბელების შესაერთებლად. ზემოთ აღნიშნული გათვალისწინებულია ელექტრული ნაწილის პროექტით, რომელიც შეთანხმებულია „თელასთან". ამ ღონისძიებებით შემცირდება უფუნქციო შენობის გაბარიტები, მოწესრიგდება ტერიტორია და კეთილმოეწყობა იგი.

ელექტროტექნიკური ნაწილი

ობიექტის მისამართი: ქ. თბილისი, მიცკევიჩის ქ. № 29

ს/ქ № ა-1139-ის რეკონსტრუქცია.

შესასრულებელი სამუშაოს დასახელება: მ/ა-ის (ნკვ) ნაკვეთურში არსებული ძალოვანი კარადების დემონტაჟი და გადატანა მეორე ნაკვეთურში, დამიწების კონტურის მოწყობა, საკაბელო მიწისქვეშა ხსელების გაგრძელება ძალოვან კარადებამდე.

პროექტის შემსრულებელი: შ.პ.ს. „ენერგომშენი 2007"ის

დირექტორი: /დ. ავალიშვილი/

დამკვეთი: ა(ა)ხ „საქართველო 2006

პროექტის შემოწმებაზეა, ქ. თბილისი

26.11.2014წ.

პროექტი შეთანხმებულია სს „თელასი"-ს საპროექტო სამსახური

№ 113 თარიღი 27.11.2014წ.

ქ. თბილისი

25 ნოემბერი 2014 წელი.

ფ-№	ფ-რ.
1	4

სარჩევი

თავშურცელი

პროექტის განმარტება

ძირითადი მოწყობილობის და მასალების სპეციფიკაცია

ს/ძ-ის გეგმა და მოწყობილობის განლაგების სქემა.

პროექტის განმარტება

ქ. თბილისში მიცკევიჩის ქ. №29-ში არსებული ს/ქ № ა-1139-ის დ/ძ-ის და ძალოვანი ტრანსფორმატორის ნაკვეთურებში არსებული მოწყობილობა და მასალები არ არსებობს. მიცკევიჩის ქ-ის მხრიდან ს/ქ-ის მარჯვენა ნაწილი დასანგრევია და მ/ძ-ის (ნკვ) ნაკვეთურში არსებული ძალოვანი უჯრედები გადასატანია მარცხენა მხარეს არსებულ სათავსოში. აღნიშნულ სათავსოში მოეწყოს საკაბელო არხი, რომელზედაც უნდა დაიდგას დემონტირებული ძალოვანი კარადები სიმძლავრის გამთიშველით.

გაუკეთდეს დემინტაჟი ამჟამად არსებულ მ/ძ-ის ძალოვან ჭსელს, ალუმინის სალტეებს, აღებული იქნას არსებული KCO366-3H სამი ცალი და KCO366-4H ერთი ცალი. სამი ცალი KCO366-3H გადატანილი იქნას შესაბამის სათავსოში. ამავე სათავსოში მოეწყოს შიდა დამიწების კონტური, რომელზედაც შეერთდეს ყრუდ გადატანილი მ/ძ-ის კარადები.

შემოწმდეს არსებული ძველი დამიწების კონტური, რომლის წინაღობა არ უნდა აღემატებოდეს 4 ომს. წინაღობის სიდიდე თუ არ დააკმაყოფილებს ნორმებს დაემატოს დამამიწებელი ელექტროდები.

გაითხაროს საკაბელო არხი სამი კაბელისათვის ს/ქ-ის ორივე მხარეს, გაიჭრას არსებული ძალოვანი 6 კვ. ძაბვის კაბელები, გაკეთდეს გადაბმის ჭუროები TRAJ12/1x70-120 და POLJ12/3x70-150, მოეწყოს საკაბელო ბალიში ქვიშით ან ფხვიერი მიწით, ჩაიდოს კაბელი NA2XSEY1(3*120RM/16)mm2 და NA2XSEY2(3*95RM/16)mm2 კვეთის, მიეყაროს ქვიშა, დაეყაროს ხრეში – დაიტკეპნოს და დაიბოს ასფალტი.

მ/ძ-ის ნაკვეთურში გადატანილ სამივე KCO366-3H კარადებს გაუკეთდეს კარებები შესაბამისი საკეტებით.


ძალოვან კაბელებს გაუკეთდეს საბოლოო ჭუროები და შეერთდეს შესაბამის კარადებში მითითებული ცალხაზოვანი სქემის შესაბამისად.


სამშენებლო–სამონტაჟო სამუშაოები შესრულდეს ПУЭ–ს და СНиП–ის ნორმების დაცვით.

ძირითადი მოწყობილობის და მასალების ჯამური სპეციფიკაცია

№	დასახელება	მარკა,ტიპი	განზ.ერთ	რაოდ	შენიშვნა
1	კაბელი ძალოვანი ალუმ.ძარღვით (6-10)კვ.	NA2XSY(3*120RM/16)	მ	12	
2	იგივე	NA2XSY(3*95RM/16)mm2	მ	16	
3	ქურო საბოლოო 10 კვ.	POLT-12D/3XI-H4-L12A	ც	2	
4	იგივე	POLT-12D/3XI-H4-L12B	ც	1	
5	დამიწების არმატურა საბოლოო ქუროსათვის	EAKT-1657	ც	3	
6	გარდამაგალი ქურო გადაბმის 10 კვ.	TRAJ12/1x70-120	ც	3	
7	მილი დამცავი სქელკედლიანი	Ф100мм	მ	6	
8	ზოლოვანა ფოლადის	(40*4)მმ	მ	30	
9	ელექტროდი დამიწების	(50*50*5)mm	მ	9	
10	დამხმარე მასალები	სხვადასხვა	კბ.	10	
11	ლენტა სასიგნალო პოლიეთილენის	15 სმ. განის	მ	12	
12	ქვიშა	წვრილი ფრაქც.	კუბ.მეტ.	1	
13	ხრეში	(0--40)მმ	კუბ.მეტ.	3	
14					
15					
	ფ.№	ფ.რ.
ს/ძ № ა-1139-ის რეკონსტრუქცია	3	4

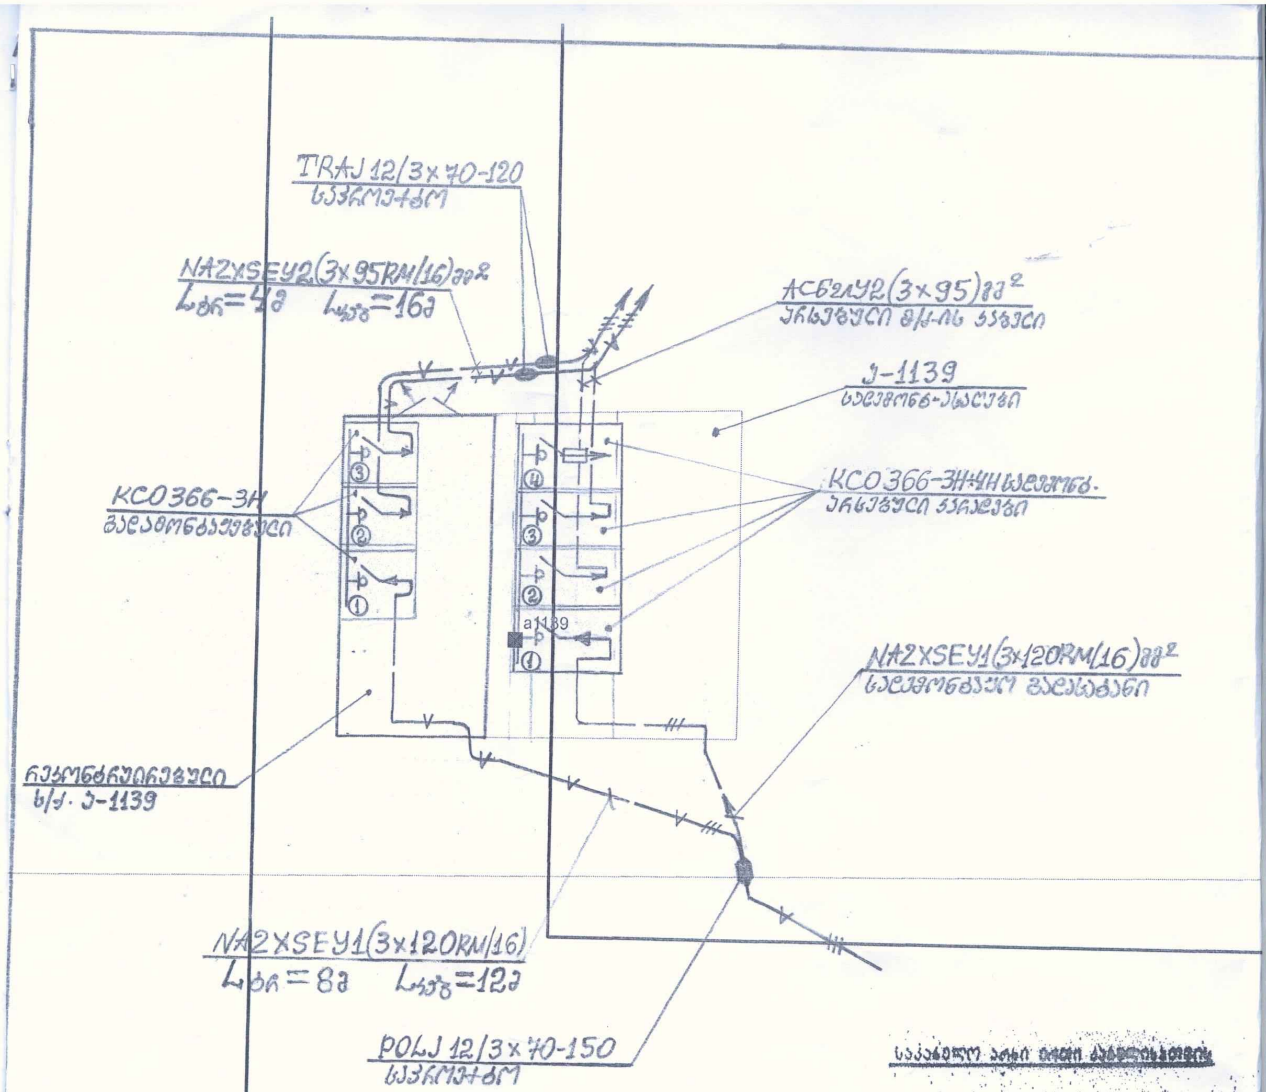

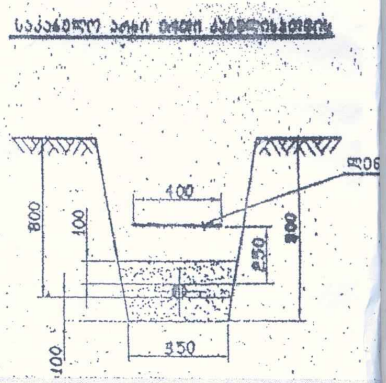


პირობითი აღნიშვნები

F B	წყალგამყვანილობა
გ Г	გაზი
კნ K	კანალიზაცია
კმ C	კამერირებადელობა
ელ. კაბელი(არმირებული)	
ბმ T	ბათობოა
	–სატრ. ჯიხური, ან ძლიერი,
	–8კავშირ(6/10კვ) კაბელი მიწაში
	– 0,4კვ. კაბელის კაბელი მიწაში
	– კაბელი, ან ბატარეა კედელზე, ან მიწაში
	კაბელი დგმაც მილში
	– ბანათების ბატარეა მგრაში და კედელზე
	– წარბები საჭრელი
	– შესაცვლელი საჭრელი
	– დასამატებელი საჭრელი
	– საჰაერო ხაზი
	– კაბელი(ბატარეა) გაბარზე
	– ძალოვანი კარადა
	– მრიცხველების კარადა
1no.2no.3no.	– 1- 24-მრიცხველიანი კარადა

№	დასახელება
1	ასფალტირებული ტროტუარის აჭრა
2	ასფალტირებული ტროტუარის აღდგენა
3	ტრანშეის გათხრა III კატეგორიის გრუნტში
4	საფოლის მოწყობა 1 კაბელისათვის
5	დამცავი მილის ჩალაგება
6	კაბელის ჩადება ტრანშეაში
7	კაბელის გატარება დამცავ მილში
8	კაბელის გატარება რ/ბეტონის არხში
9	კაბელის დახურვა ლენტით
10	გრუნტის გატანა
11	გრუნტის უკან ჩაყრა
12	ხრეში / ქვიშა

1:100

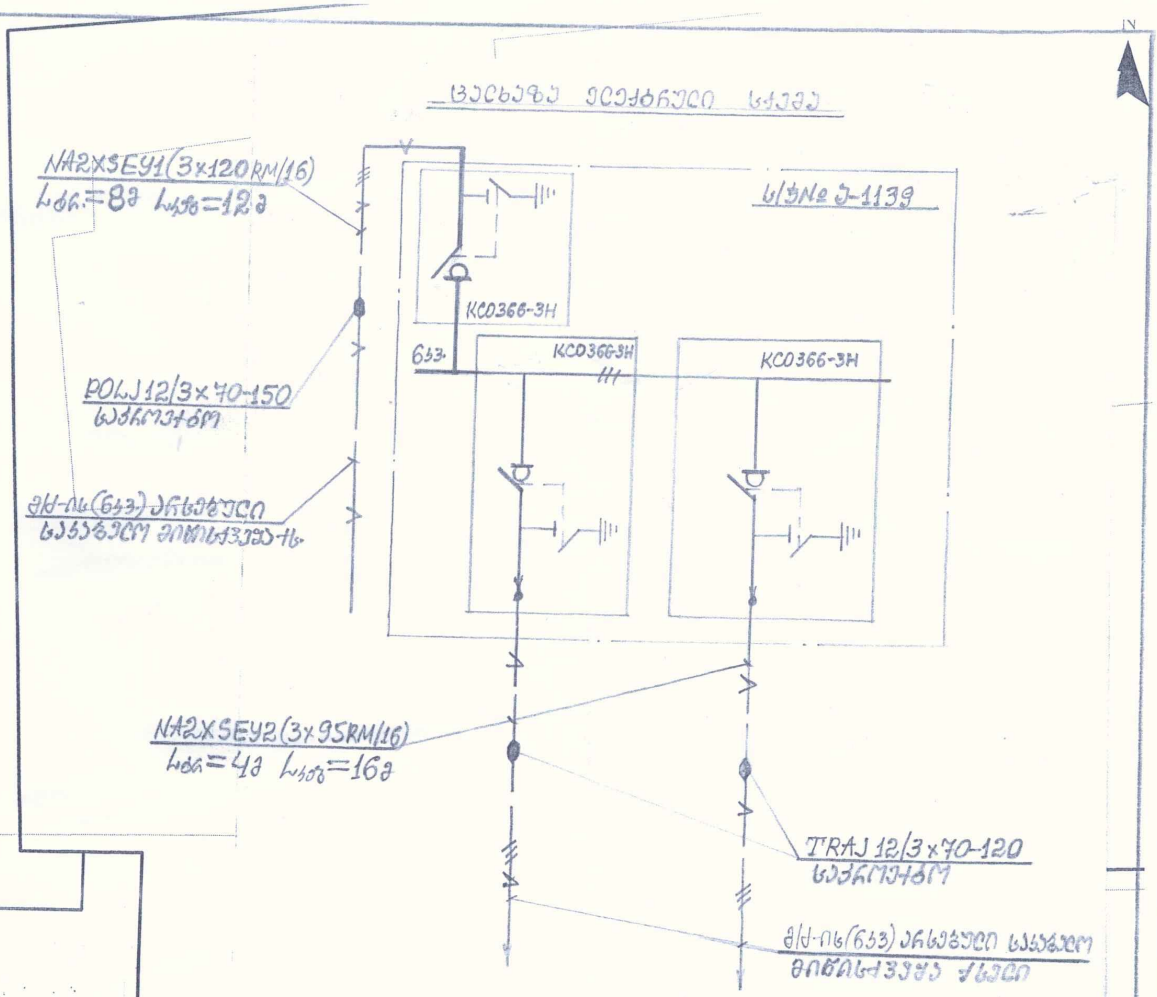


გამაშრთხილებელი

ვულოგა

	განზ. ერთ	რ-ბა
	მ²	1.5
	მ²	1.5
	მ³	6
	მ	6
	მ	6
	მ	6
	მ	6
	მ	16
	მ	12
	მ³	4
	მ³	2
	მ³	3/1

დირექტორი	გ.ავალიშვილი	25.11.2014	დანართი: ავნანაგოვა „საგურამოლო 2006" ელექტროტექნიკური ნაწილი	
პროექტ.	შ.ნანყარავა	ჭ.თბილისი, მიცალებისა ქ №29 ს/ხ №5-1139		
		ჭქ-ის რეკონსტრუქცია ელ. მომარაგება	სტადია: მ.პ.	შურც. 4 / შურც რ-ბა 4
		მ/ხ-ის (ნვვ) ნაკვეთურის რეკონსტრუქცია-მშენებლობა.	შ.პ.ს. „ელექტრომშენი 2007" საპროექტო სამსახური	

ავტოფარეხში შესასვლელი სართულის გეგმა -3.990 ნიშნულზე მ 1:100

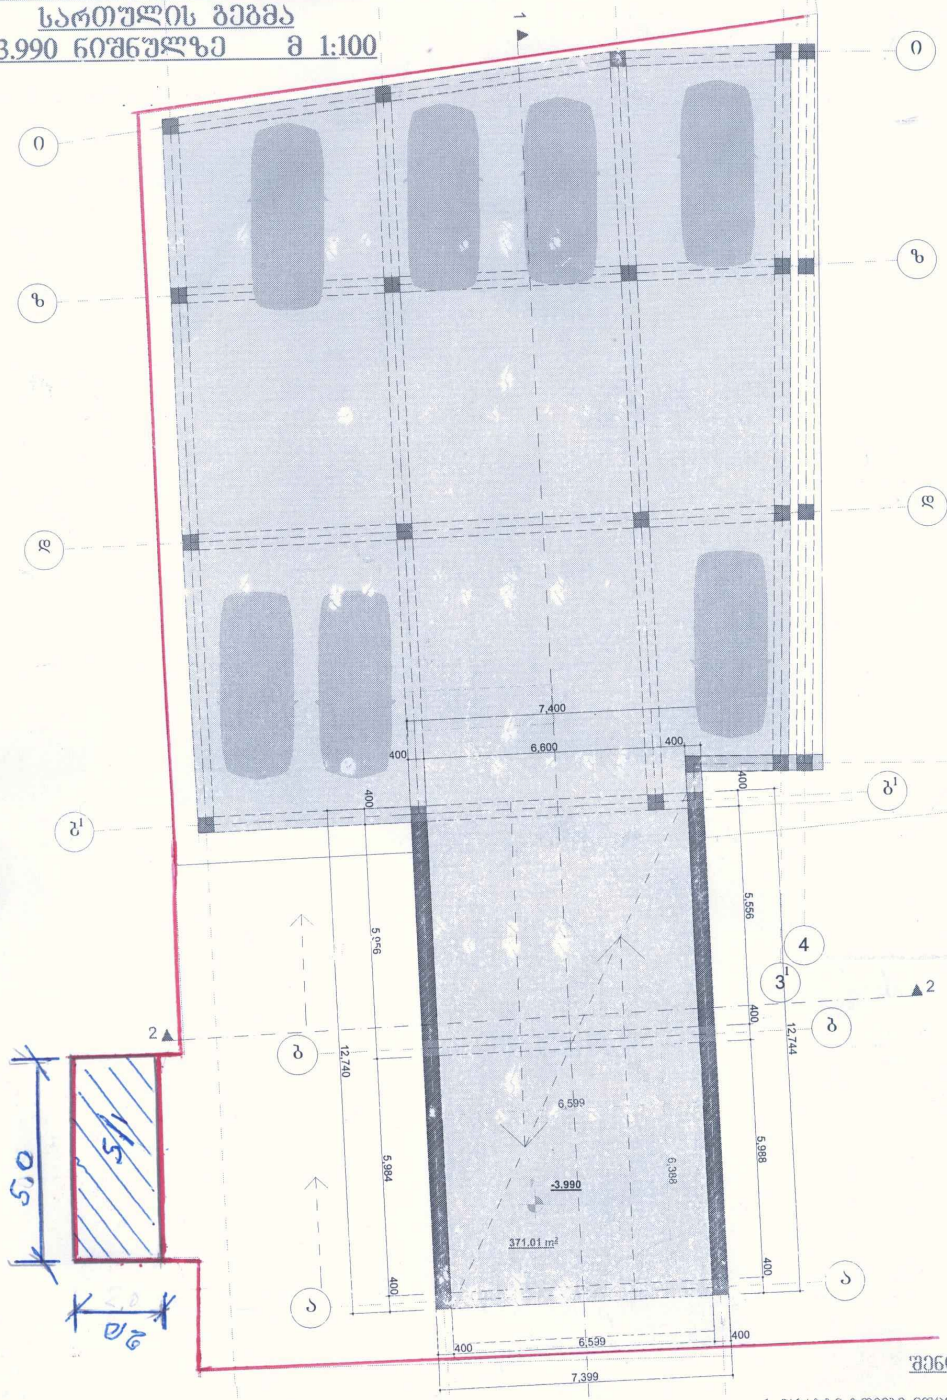

შენიშვნები:

1. ნახაზზე ზომები მოცემულია მმ-ში
2. ნახაზზე ნიშნულები მოცემულია მ-ში

სართულის ტექნიკური მონაცემები:

1. სართულის სარეზერვო ფართი - 84.09 მ²
   მათ შორის:
   ა) ავტოფარეხში შესასვლელის ფარგლებში -84.09 მ²

2016	შპს „ტექნიკური ასისტენციის ცენტრი“	რ შ ბ ი კ ო ნ ი	
მენეჯერი	ზ. ანანიაშვილი	ქ. თბილისში, ნორიოს მე-3 მიკრორაიონის მიმდებარე ტერიტორიაზე ამხანაგობა „ნორიო-2006“-ის ტერიტორიაზე არსებული 4 ცალი საცხოვრებელი კორპუსის	
პროექტირება	ა. ბენიაშვილი		
შესრულება	ა. ბენიაშვილი		
		საფეხური: მ§	ფურც.: 3-ბი
		ობიექტის შენობა (ძირითადი ტიპები)	
		ობიექტ. №:	ჩანაწერები:
		სართულის გეგმა -3.990 ნიშნულზე მ 1:100	სულ:




თონე

