ვე6-ვ088ვ



	საზაფხულო ბაღები
	საცხოვრებელი ბაღები
	კოლონა
	ბეტონის კედელი
	ბლოკის კედელი
№1	საცხოვრებელი ბინის ნუმერაცია
	არქიტექტურული ნიშნული
	სავენტილაციო ღიობი
	კონდენციონერისა და გამაგრილებლის მწყობრიდან გასაშვებად განკუთვნილი ადგილი

ჰორიზონტალური ცხრილები

დამკვეთი	ლევან ჯაბჯიაშვილი
მრავალბინიანი საცხოვრებელი კორპუსი	
საპროექტო ობიექტის მისამართი	
ქ. თბილისი, მთაწმინდის რ-ნი, ჯანაშიას ქ. №12, 16. ხორავას. ქ. №14	

დირექტორი	გ. მეგრელიშვილი	
პრ. ავტორი	გ. მეგრელიშვილი	
	გ. მირიანაშვილი	
შეასრულა	გ. მეგრელიშვილი	

ტოპო

სტადია	ფურც.	თარიღი	მასშტაბი	ფორმატი
მ.პ.	1	18.06.16.	1:500	A-3


შ.პ.ს. "მაბი ჯგუფი"

ს/კ 404451856	კორექტირება

თბილისი, სულხან-საბას ქუჩა №6
ტელ: +995 5 71 973 000

ვერა

ბენ-ბეშმა

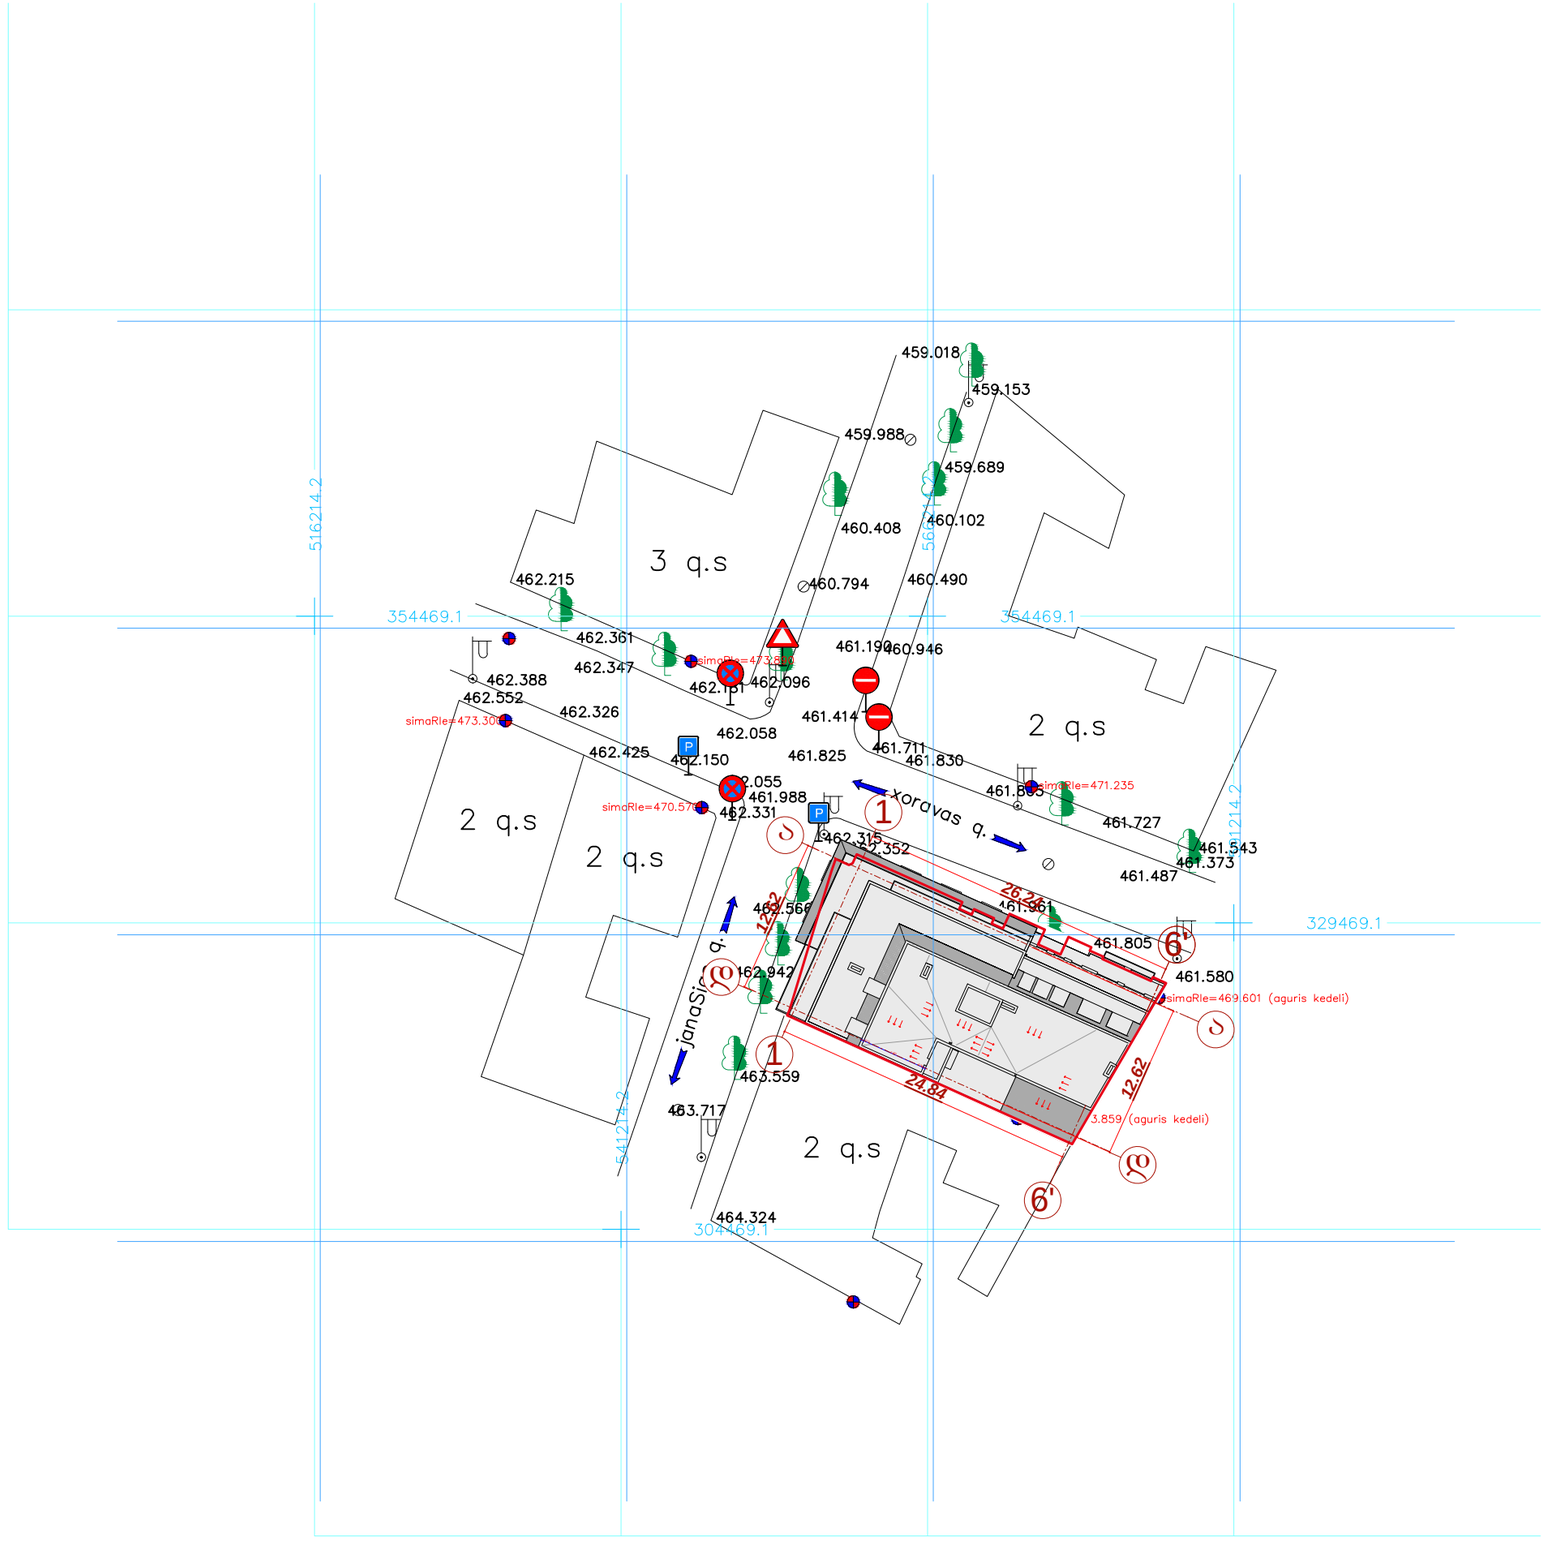

ვერა

პირობითი აღნიშვნები

- საზაფხულო ფართი
- საცხოვრებელი ფართი
- კოლონა
- ბეტონის კედელი
- ბლოკის კედელი
- №1 საცხოვრებელი ბინის ნუმერაცია
- არქიტექტურული ნიშნული
- საველტილაციო ღიობი
- კონდენციონერისა და გათბობის ძმაბოსთვის განკუთვნილი ადგილი

დამკვეთი: ლევან ჯანჯღავა

მრავალბინიანი საცხოვრებელი კორპუსი

საპროექტო ობიექტის მისამართი

ქ. თბილისი, მთაწმინდის რ-ნი, ჯანაშიას ქ. №12, 16. ხორავას. ქ. №14

დირექტორი	გ. მეგრელიშვილი	
პრ. ავტორი	გ. მეგრელიშვილი	
	გ. მირიანაშვილი	
შეასრულა	გ. მეგრელიშვილი	

ბენ-ბეშმა

სტადია	ფურც.	თარიღი	მასშტაბი	ფორმატი
მ.პ.	2	18.06.16.	1:500	A-3

შ.პ.ს. "მაბი ჯგუფი"

ს/კ 404451856 | კორექტირება

თბილისი, სულხან-საბას ქუჩა №6
ტელ: +995 5 71 973 000