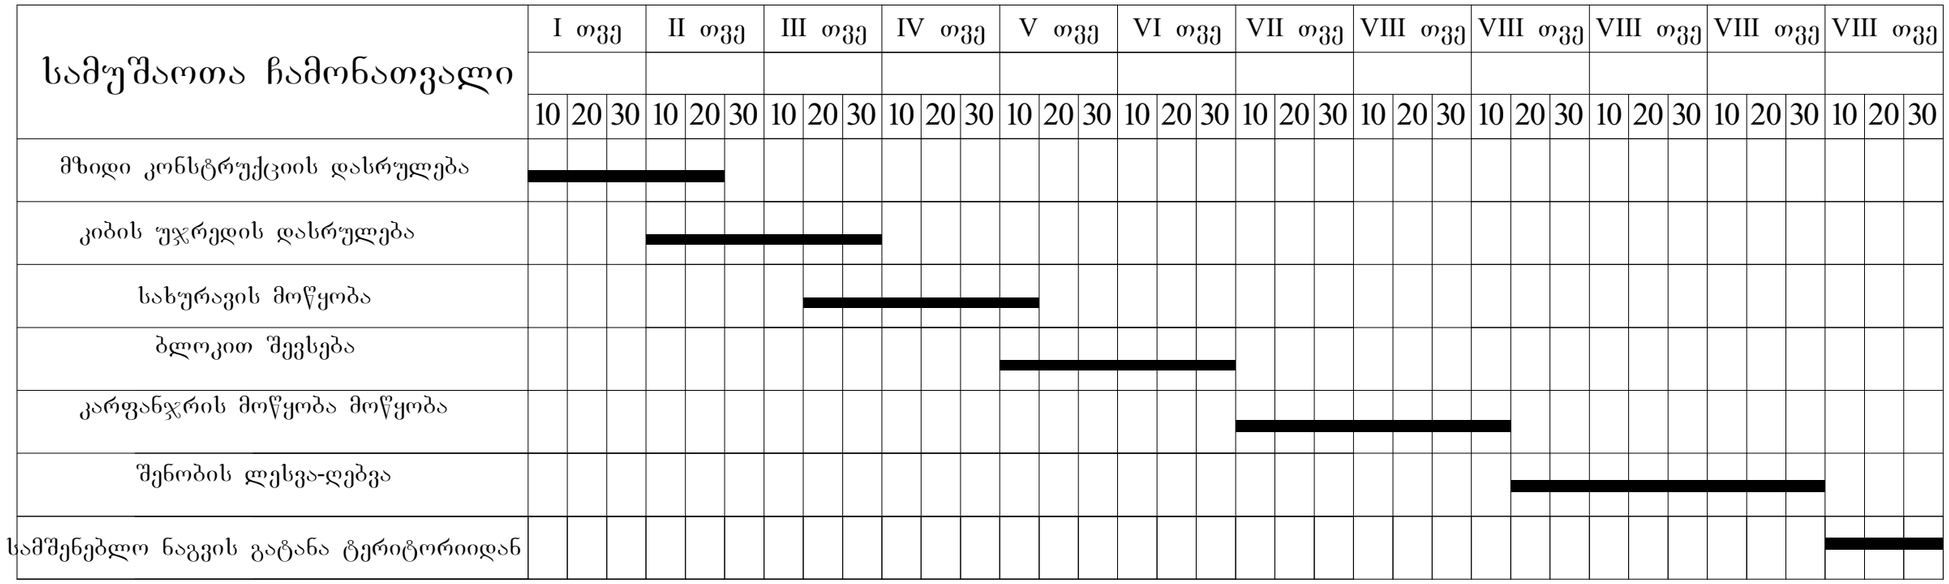

მზიდი კონსტრუქციის დასრულება	50 დღე
კიბის უჯრედის დასრულება	60 დღე
სახურავის მოწყობა	60 დღე
ბლოკით შევსება	60 დღე
კარფანჯრის მოწყობა მოწყობა	70 დღე
შენობის ლესვა-ღებვა	80 დღე
სამშენებლო ნაგვის გატანა ტერიტორიიდან	30 დღე

	საზაფხულო ფართი
	საცხოვრებელი ფართი
	კოლონა
	ბეტონის კედელი
	ბლოკის კედელი
№1	საცხოვრებელი ბინის ნუმერაცია
	არქიტექტურული ნიშნული
	სავენტილაციო ღიობი
	კონდენციონერისა და გათბობის ქვაბისთვის განკუთვნილი ადგილი

ჰირობითი ალნიშვნები

დამკვეთი	ლევან ჯანჯღავა

მრავალბინიანი საცხოვრებელი კორპუსი

საპროექტო ობიექტის მისამართი

ქ. თბილისი, მთაწმინდის რ-ნი,
ჯანაშიას ქ. №12, 16.
ხორავას. ქ. №14

დირექტორი	გ. მილოვი	
პრ. ავტორი	გ. მეგრელიშვილი	
	გ. მირიანაშვილი	
შეასრულა	გ. ბარკალაია	
	გ. ნავროზაშვილი	

მშენებლობის ორგპრ

სტადია	ფურც.	თარიღი	მასშტაბი	ფორმატი
მ.პ.	11	15.03.14.	1:100	A-3

შ.პ.ს. "მაბი ჯგუფი"

ს/კ 404451856	კორექტირება

თბილისი, სულხან-საბას ქუჩა №6
ტელ: +995 5 71 973 000

ვერა

K2=0.00 m²