


დამკვეთი:		ნახატის დასახელება:	ფასადი 1-1
		ნახატის N:	1:150
პროექტის ხელმძღვანელი:	ე. ფარჯიანი	პროექტის დასახელება, მისამართი:	ქ. ფოთში, ვაზისუბნის მე-5 ჩიხში, 3333-ე საკადასტრო კვარტალში N6
არქიტექტორი:	ე. ჭანტურია		
კონსტრუქციები:	ე. ჭანტურია		
ელექტრომოწყობილობები:	ე. ჭანტურია		
სანტექნიკა:	ე. ჭანტურია		
გენერალური გეგმა:	ე. ჭანტურია		
		ფირმის დასახელება, მისამართი, ტელეფონი, ელ-ფოსტა:	შპს „ა ა ა“ ქ.ბათუმი, ი.ჭავჭავაძის ქ. N48, III სართული, ბ.N5, ტელ: 832 40 94 47; ელ-ფოსტა: public@24hours.ge
ავტორის ხელმოწერა:			

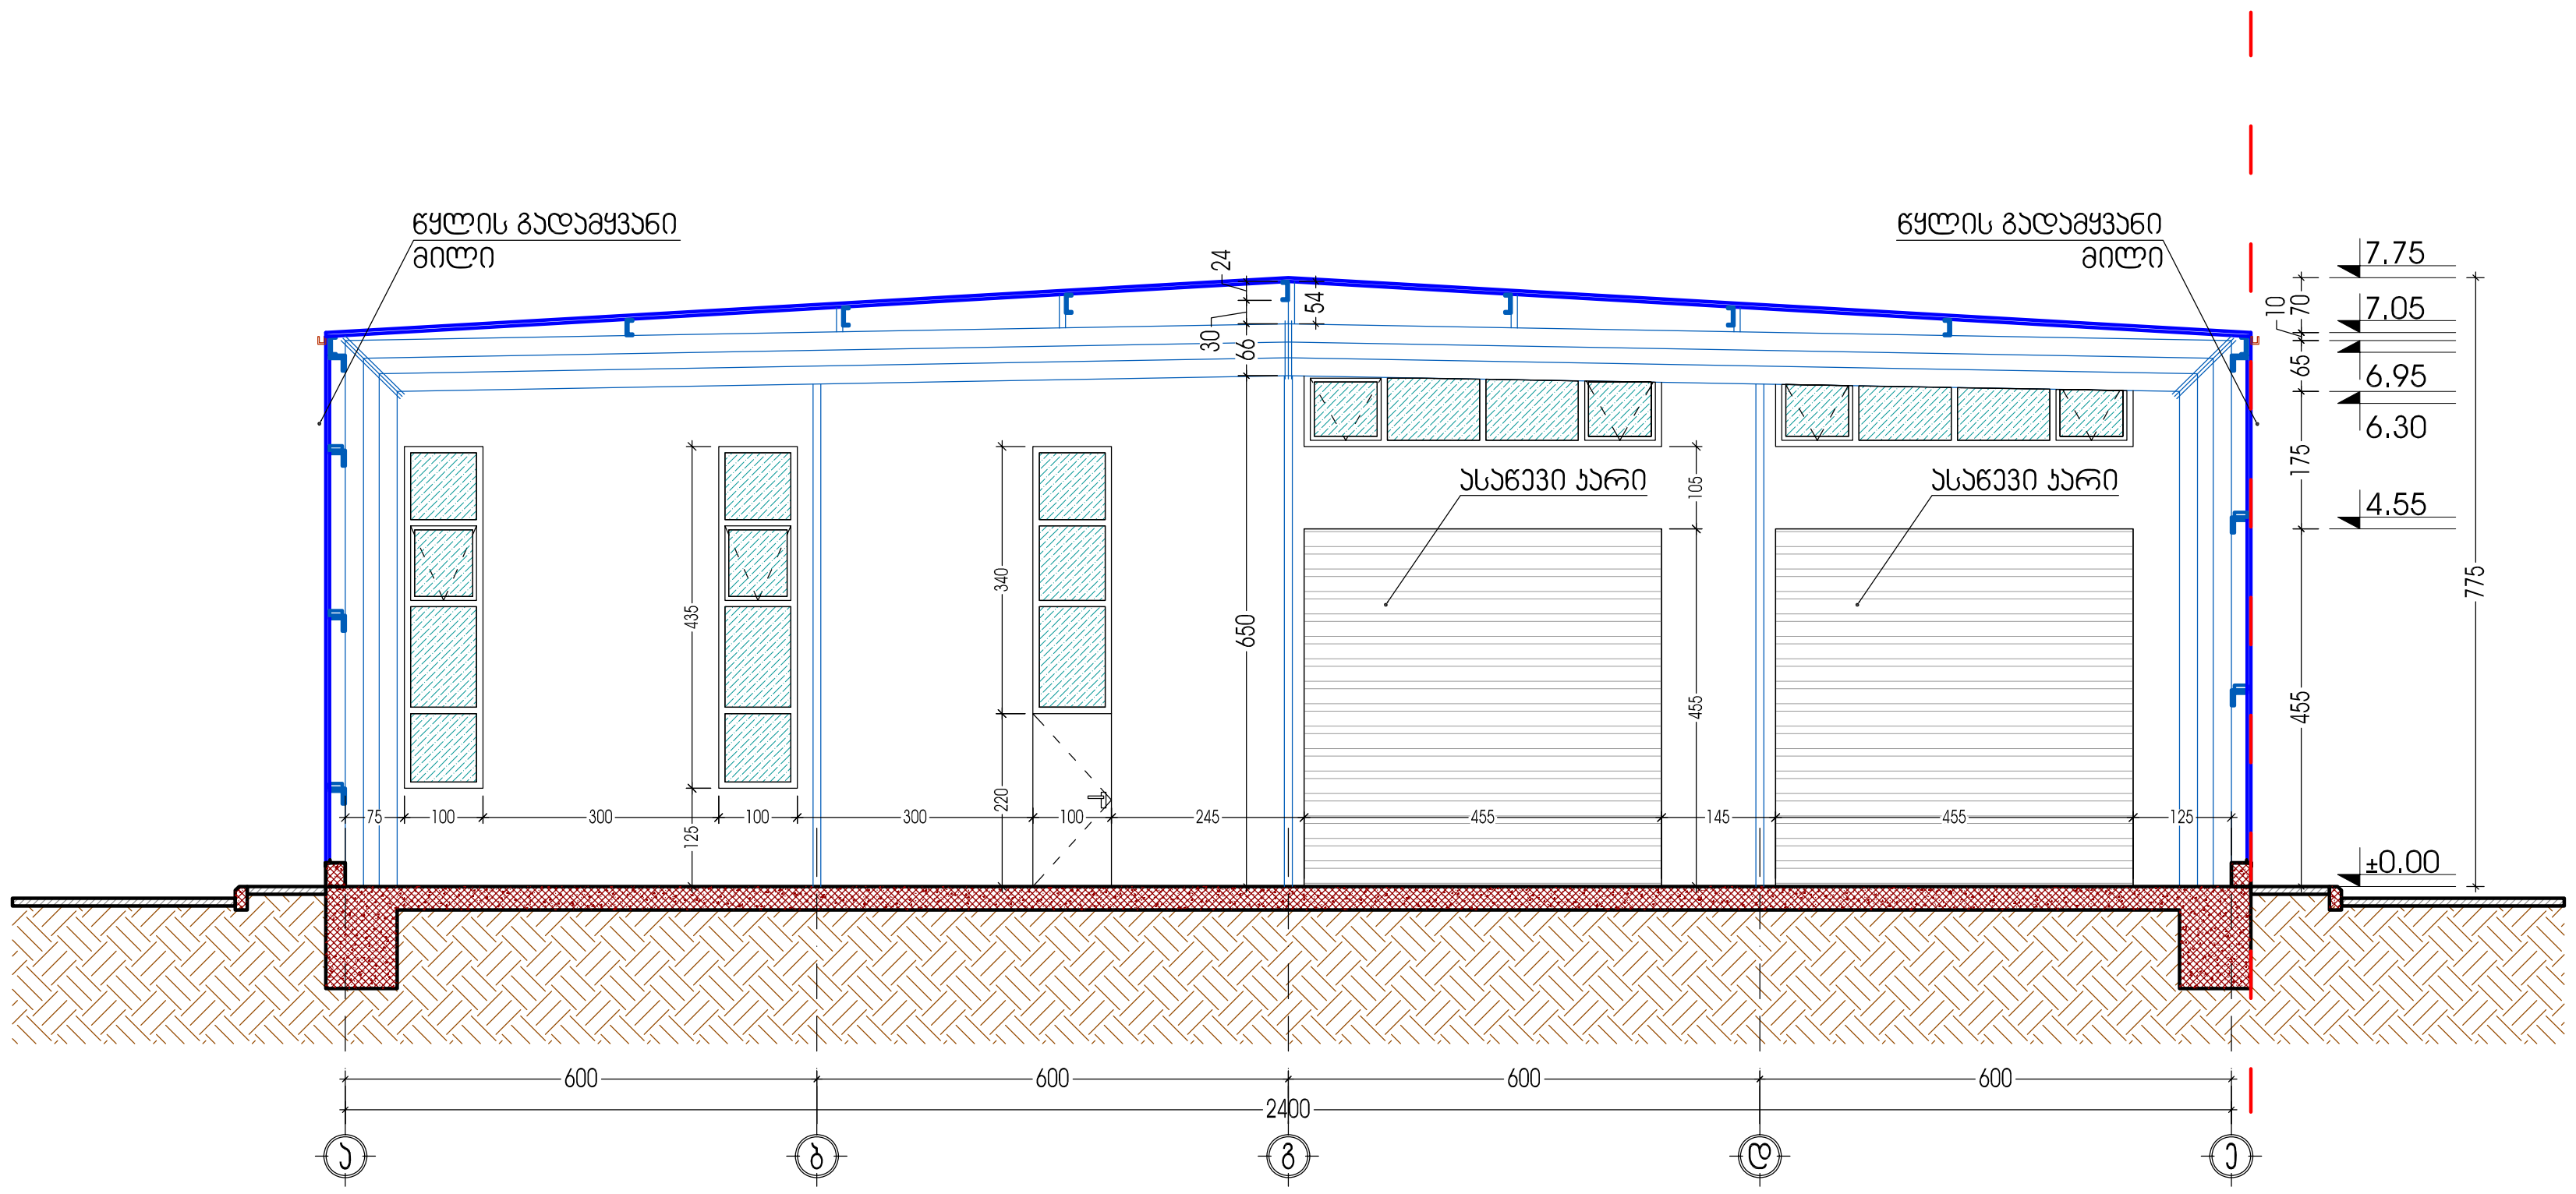

ფურცლის დასახელება:			მასშტაბი	ობიექტის სახელწოდება:	მასშტაბი
ჭრილი 2-2			1:150	სტამბა	1:150
დირექტორი	მ. ფაჩუაშვილი			ობიექტის მისამართი: ქ. თბილისი, ვაკე-საბურთალოს რაიონი, ჯიქიას ქუჩა №5	ფურცელი -
არქიტექტორი	დ. ვეშაპიძე				ფურცლები -
ავტორი	დ. ვეშაპიძე			დამკვეთი: შ.პ.ს. „მ ვ ჰ"	
დაამუშავა	გ. ქოროღლიშვილი				
შეამოწმა	დ. მახარობლიძე			საქართველო, თბილისი, კოსტავას ქ. №68, III კორპუსი, III სართული, ტელ: 832 40 94 47; ელ. ფოსტა: public@24houars.ge	