


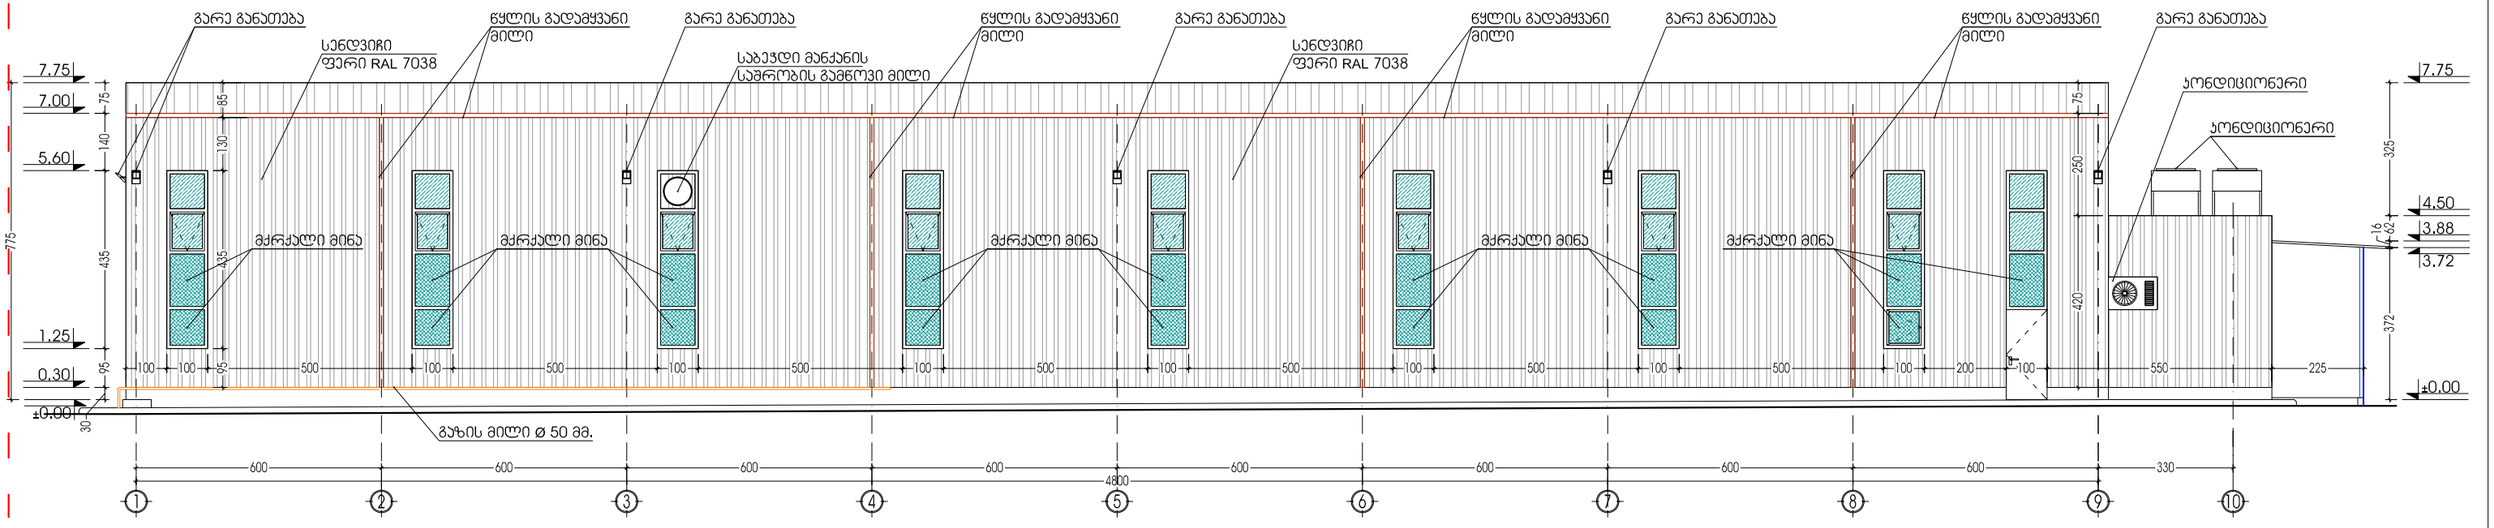


ფურცლის დასახელება: ფასადი 1-10 ღერძებში		მასშტაბი 1:150	ობიექტის სახელწოდება: სტამბა	მასშტაბი 1:150
დირექტორი	გ. ფაჩუაშვილი		ობიექტის მისამართი: ქ. თბილისი, ვაჟა-საბურთალოს რაიონი, ჯიქიას ქუჩა №5	ფურცელი -
არქიტექტორი	დ. ვეშაპიძე			ფურცლები -
ავტორი	დ. ვეშაპიძე		დამკვეთი: შ.პ.ს. „მ პ“	
დაამუშავა	გ. ქოროღლიშვილი			
შეამოწმა	დ. მახარობლიძე		საქართველო, თბილისი, პოსტაჯას ქ. №68, III ჯორჯუსი, III სართული, ტელ: 832 40 94 47; ელ. ფოსტა: public@24houars.ge	

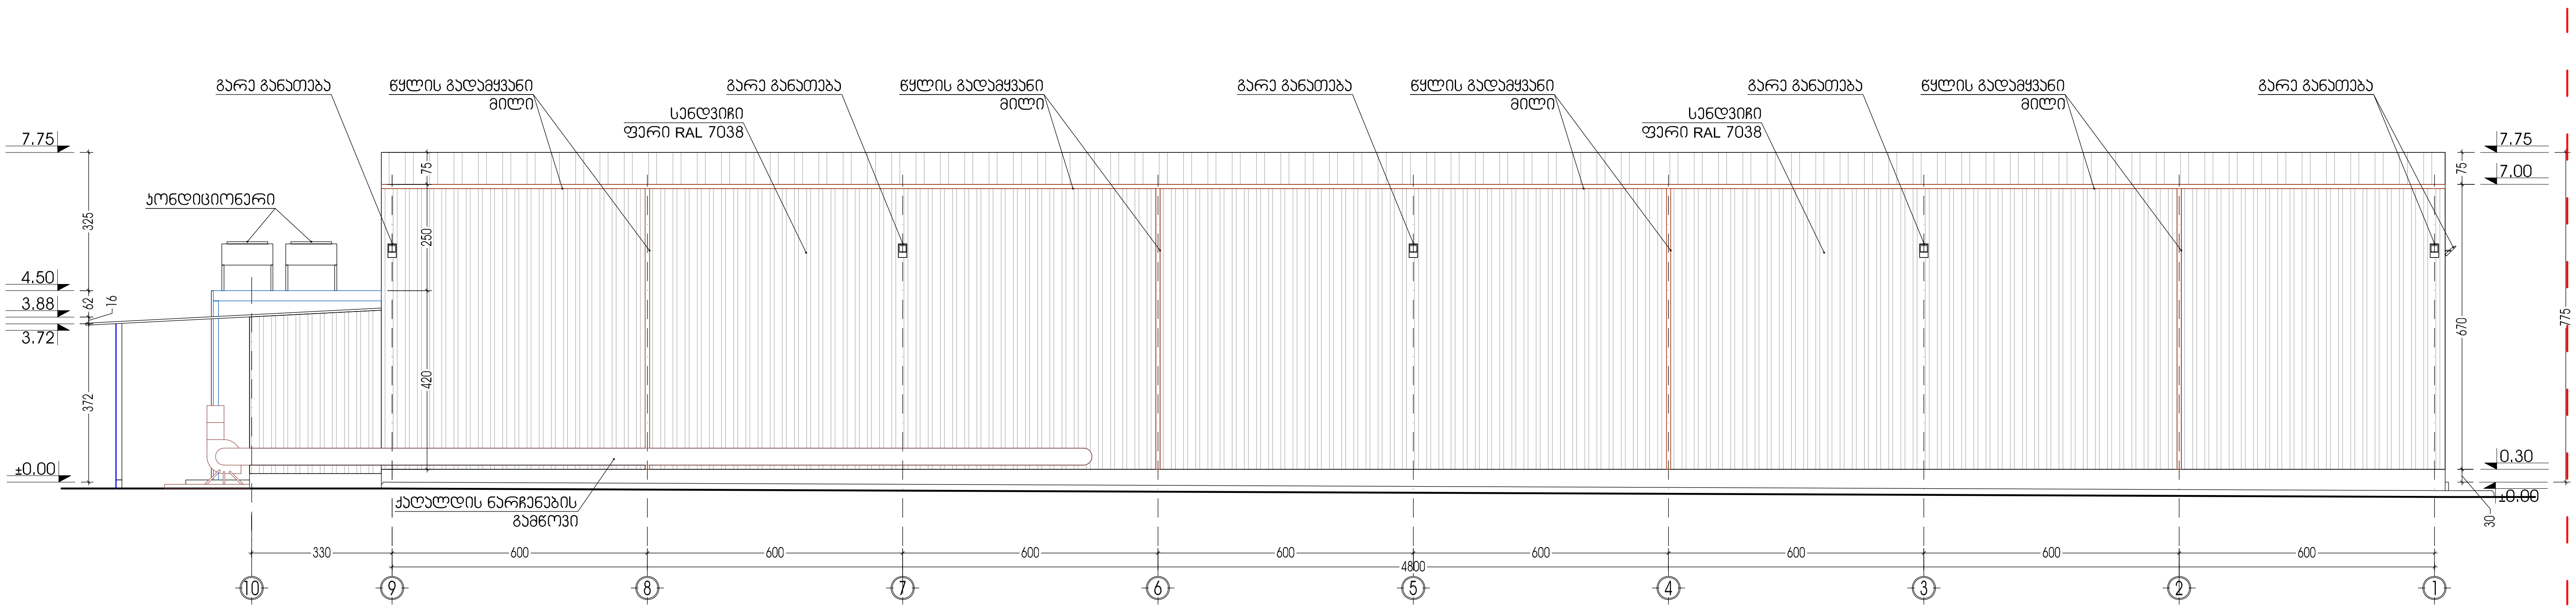

ფურცლის დასახელება: ფასადი 10-1 ღერძებში		მასშტაბი 1:150	ობიექტის სახელწოდება: სტამბა	მასშტაბი 1:150
დირექტორი	მ. ფაჩუაშვილი		ობიექტის მისამართი: ქ. თბილისი, ვაკე-საბურთალოს რაიონი, ჯიქიას ქუჩა №5	ფურცელი -
არქიტექტორი	დ. ვეშაპიძე			ფურცლები -
ავტორი	დ. ვეშაპიძე		დამკვეთი: შ.პ.ს. „მ 3 პ"	
დაამუშავა	გ. ქოროღლიშვილი			
შეამოწმა	დ. მახარობლიძე		საქართველო, თბილისი, კოსტავას ქ. №68, III კორპუსი, III სართული, ტელ: 832 40 94 47; ელ. ფოსტა: public@24houars.ge	

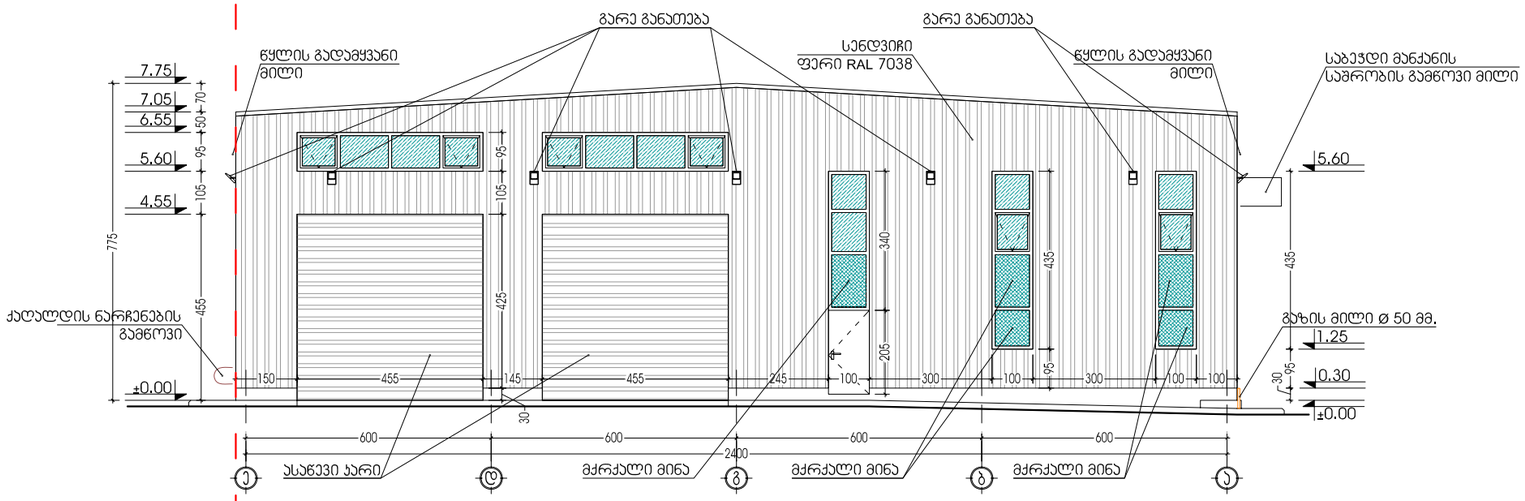

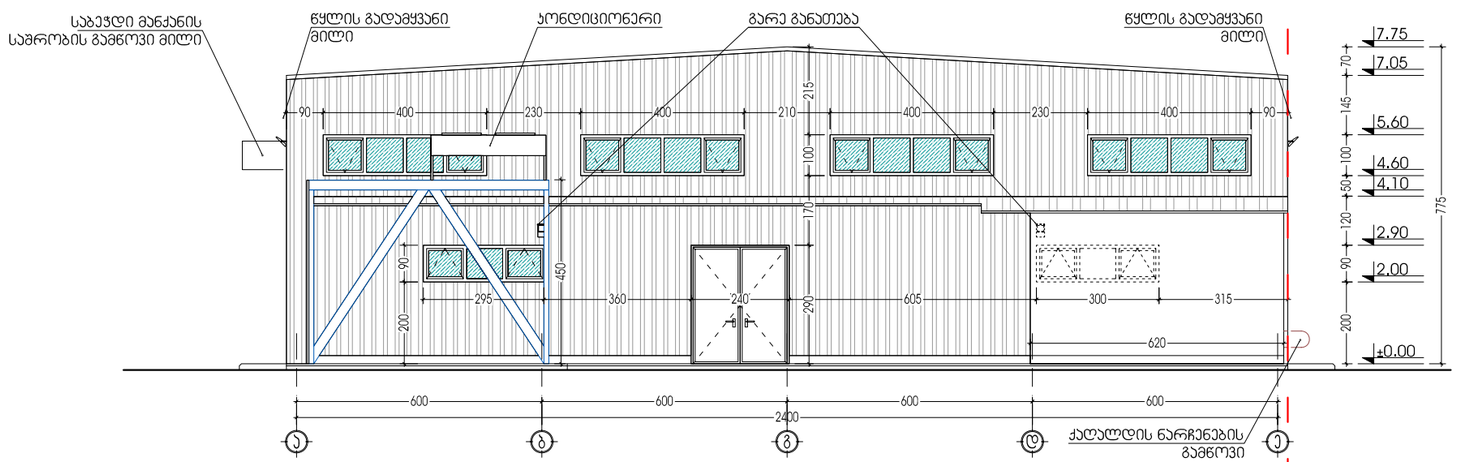

ფურცლის დასახელება: ფასადი ე-ა და ა-ე ღერძებში		მასშტაბი 1:150	ობიექტის სახელწოდება: სტამბა	მასშტაბი 1:150
დირექტორი	მ. ფაჩუაშვილი		ობიექტის მისამართი: ქ. თბილისი, ვაჟა-საბურთალოს რაიონი, ჯიქიას ქუჩა №5	ფურცელი -
არქიტექტორი	დ. ვეშაჰიძე			ფურცლები -
ავტორი	დ. ვეშაჰიძე		დამკვეთი: შ.პ.ს. „მ პ“	
დაამუშავა	გ. ქორღოღლიშვილი		საქართველო, თბილისი, პოსტავას ქ. №68, III პორპუსი, II სართული, ტელ: 832 40 94 47; ელ. ფოსტა: public@24houars.ge	
შეამოწმა	დ. მახარობლიძე			