ნაკვეთის წითელი ხაზი

მეტალო კრამიტი
სერი ფერის.

დეკორატიული ლესვა
„მიუნხენი"



3D Barolo 95
L36 C38 H21
Hbz 9
C12 M93 Y65 K39

დეკორატიული ლესვა
„მიუნხენი"

3D Granit 55
L84 C0 H0

C7 M8 Y10 K9

გადახურვა. ლითონის კონს.
კარბოლუქსი შავი

დეკორატიული ლესვა
„მიუნხენი"



3D Granit 15
L45 C0 H0
Hbz 15
C17 M18 Y15 K67

ლითონისა და მინის
მოაჯირი.
მოცისფრო გამჭვირვალე

ლითონის მოაჯირი.
შავი

მეტალოპლასტმასის
კარ-ფანჯარა
თეთრი

ალუმინის ვიტრაჟები
მომწვანო

კორექტირება

მრავალბინიანი
სახლი ყჟალტუბოს ქუჩაზე

ექსპლიკაცია

შენიშვნა:
შენობის 0.000 ნიშნული
შეესაბამება აბსოლიტურ
ნიშნულს 411.53 მ.

დამკვეთი	


საპროექტო ობიექტის მისამართი

ქ. თბილისი, ყჟალტუბოს ქუჩა

დირექტორი	ა. ნუცუბიძე			
პრ. ავტორი	გ. ჯაფარიძე			
შესრულა				

სტადია	ფურც.	თარიღი	მასშტაბი	ფორმატი
პრ. შპ.		13.06.2015	1 : 250	A 3

შპს
ბონა დეა და კომპანია

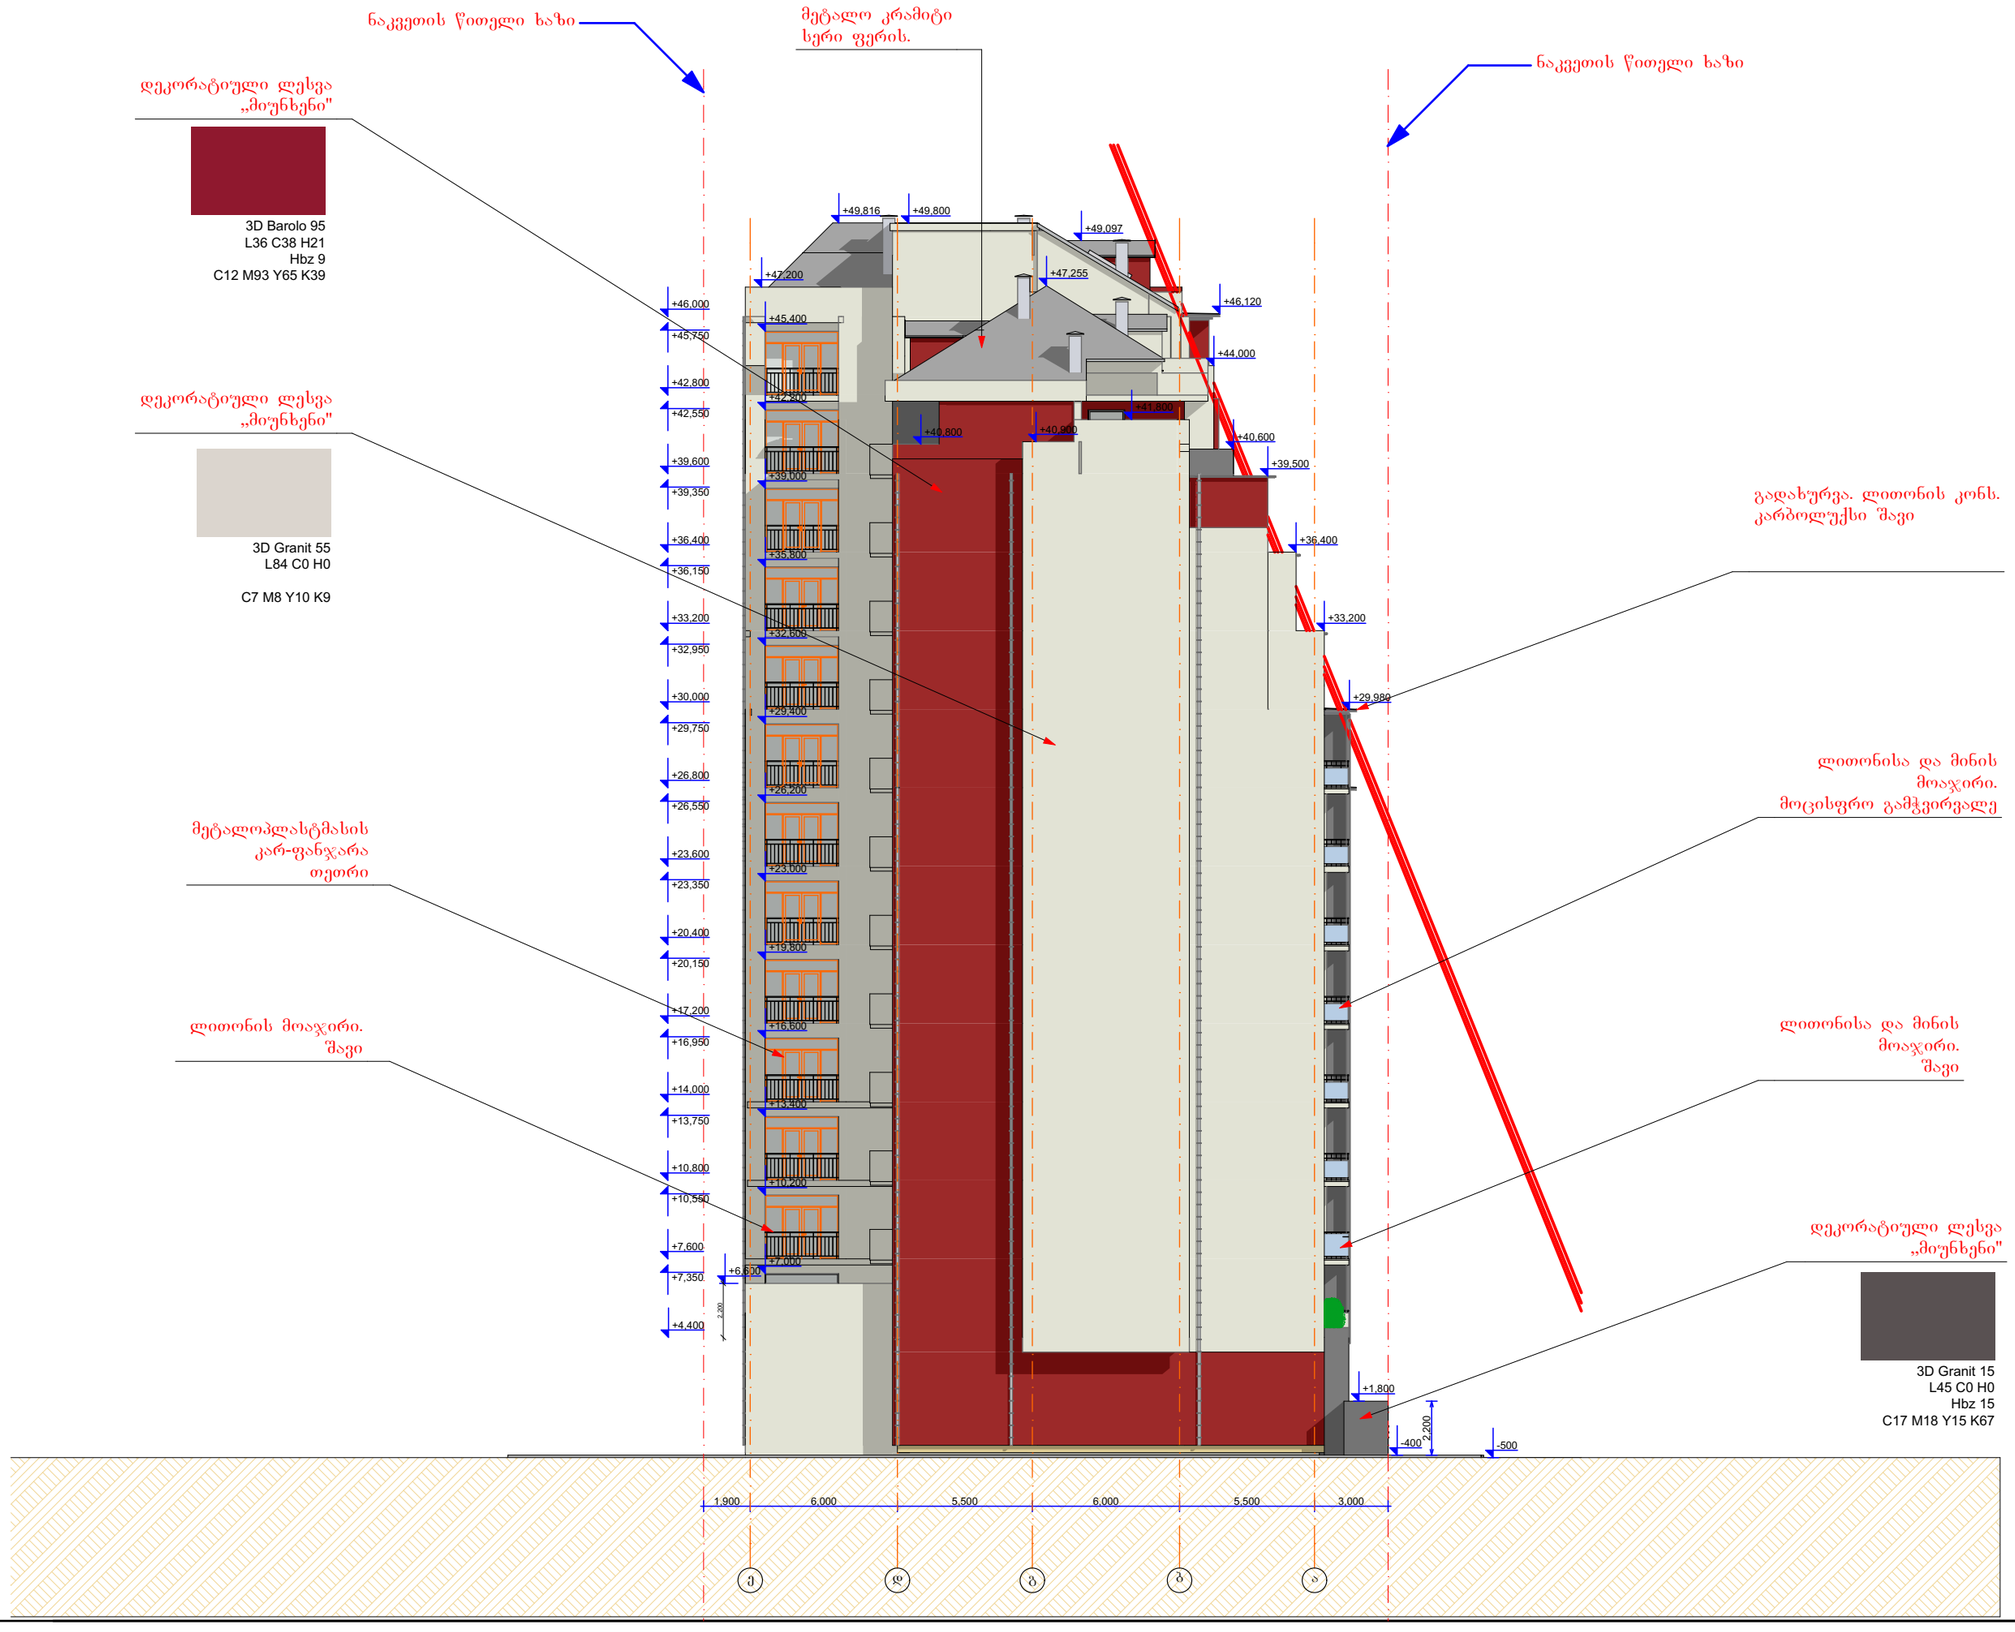

მრავალბინიანი
სახლი ყყალტუბოს ქუჩაზე

ექსპლიკაცია

ფასადი 2

შენიშვნა:
შენობის 0.000 ნიშნული
შეესაბამება აბსოლიტურ
ნიშნულის 411.53 მ.

დამკვეთი	


საპროექტო ობიექტის მისამართი

ქ. თბილისი, ყალტუბოს ქუჩა

დირექტორი	ქ. ნუცუბიძე		
პრ. ავტორი	გ.ჯაშურაშვილი		
შეასრულა			

სტადია	ფურც.	თარიღი	მასშტაბი	ფორმატი
პრ. შპ.		13.06.2015	1 : 250	A 3

შპს
ბონა დეა და კომპანია

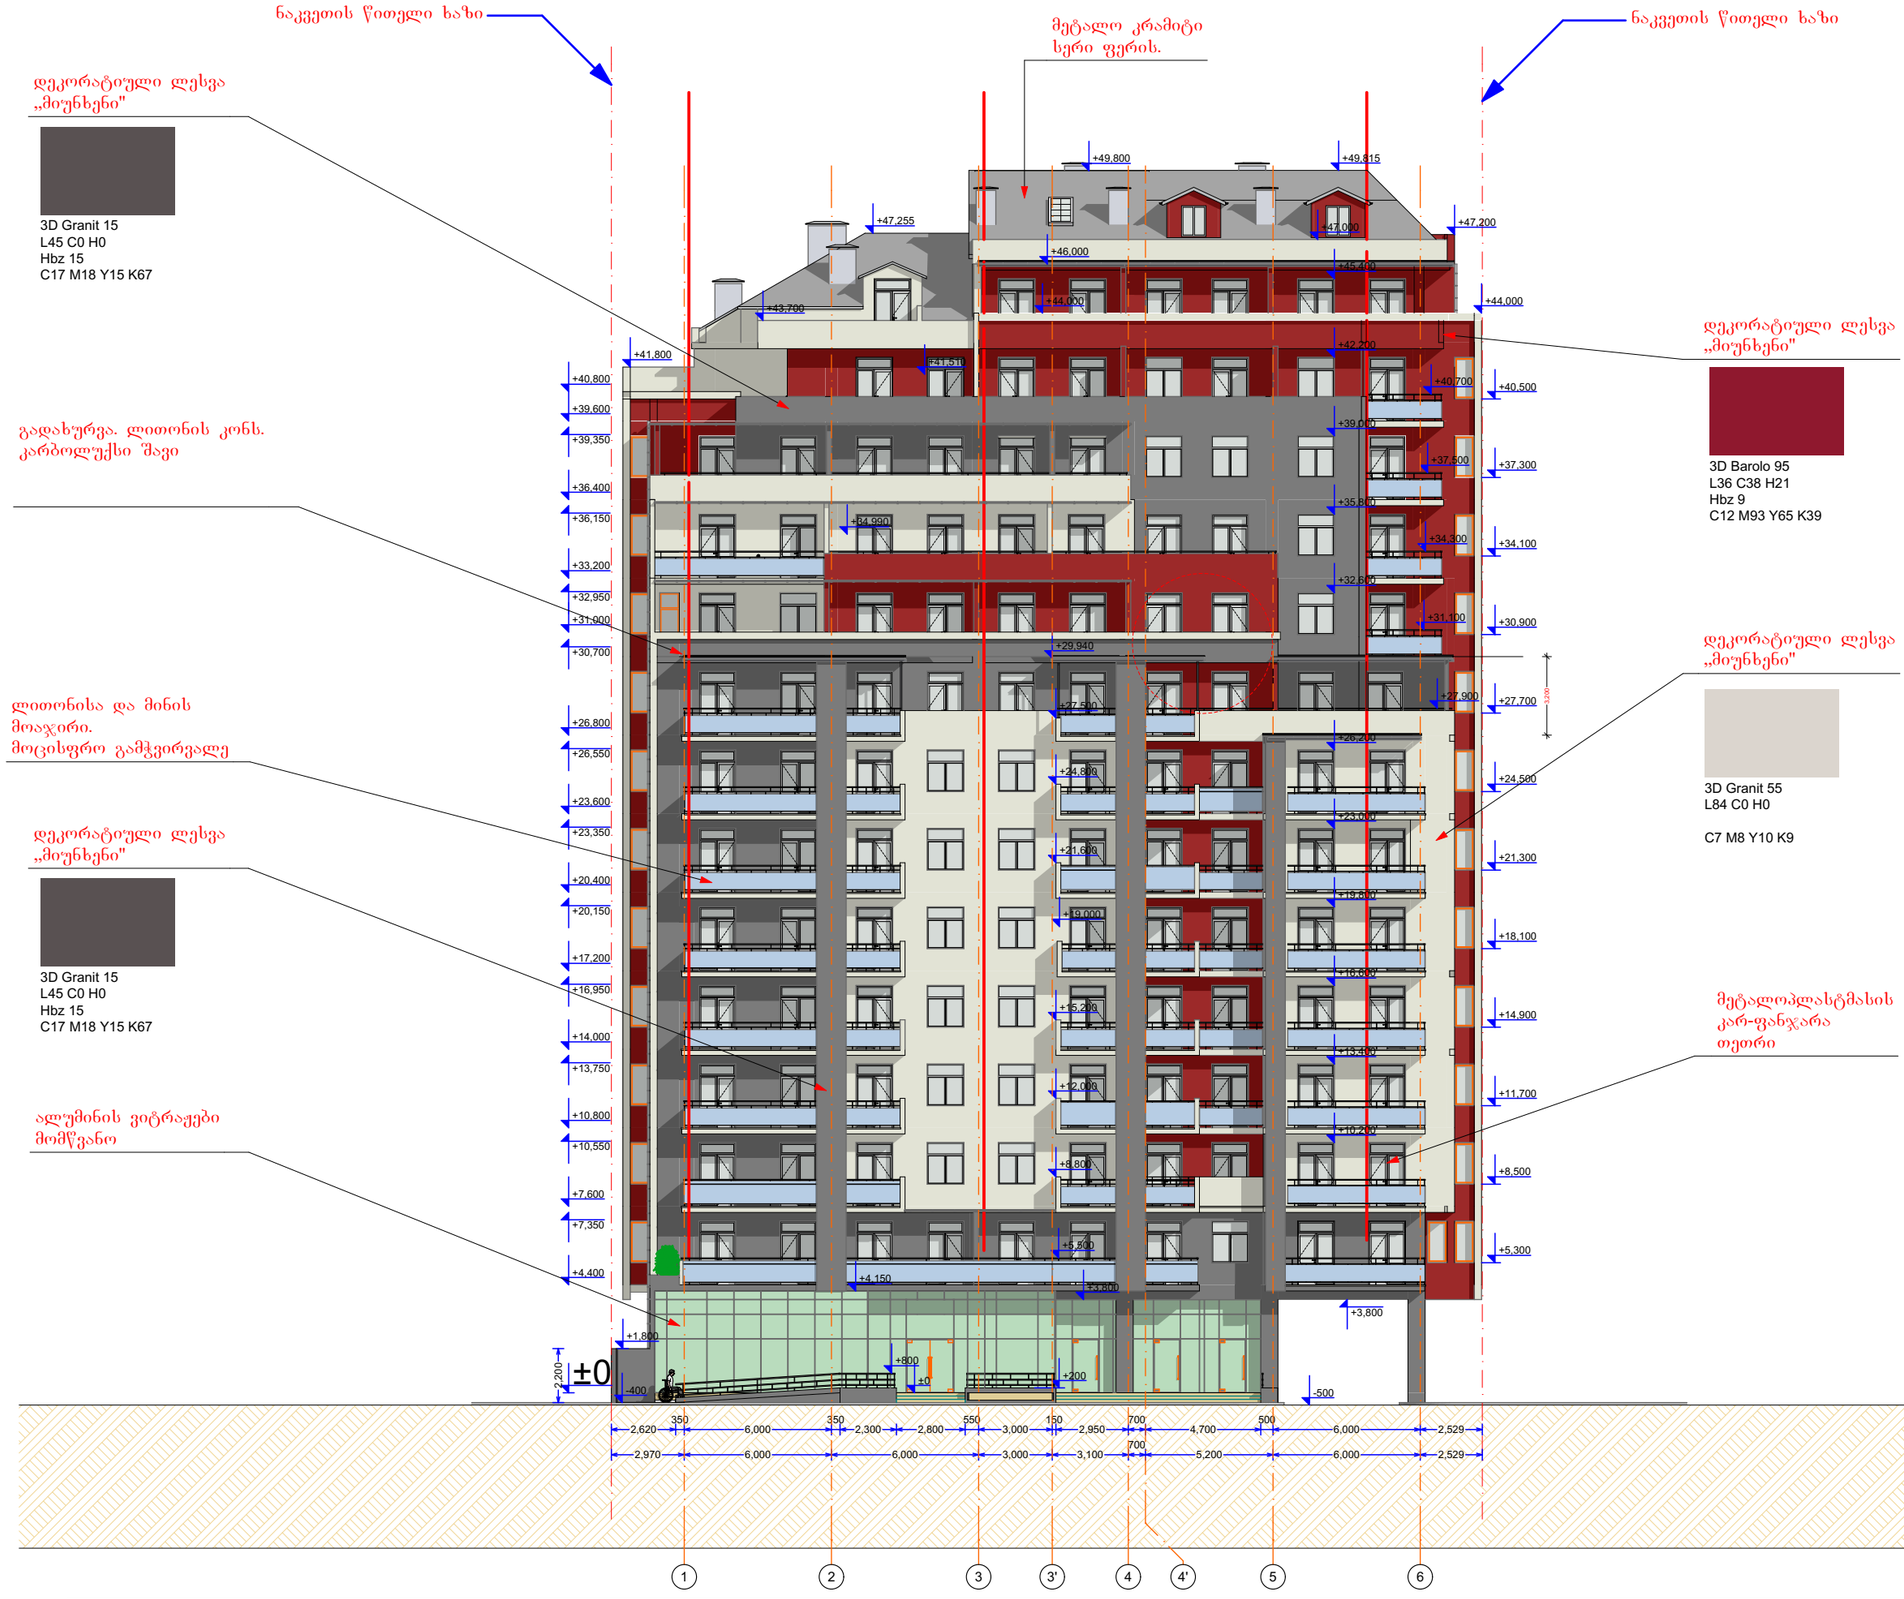

მრავალბინიანი სახლი ყყალტუბოს ქუჩაზე

ექსპლიკაცია

ფასადი 1

შენიშვნა:
შენობის 0.000 ნიშნული შეესაბამება აბსოლიტური ნიშნულის 411.53 მ.

დამკვეთი	


საპროექტო ობიექტის მისამართი

ქ. თბილისი, ყყალტუბოს ქუჩა

დირექტორი	ნ. ნიკუბაძე	
არ. ავტორი	გ.ბურჯანაძე	
შეასრულა		

სტადია	ფურც.	თარიღი	მასშტაბი	ფორმატი
პრ. შპ.		13.06.2015	1 : 250	A3

შპს
ბონა დეა და კომპანია

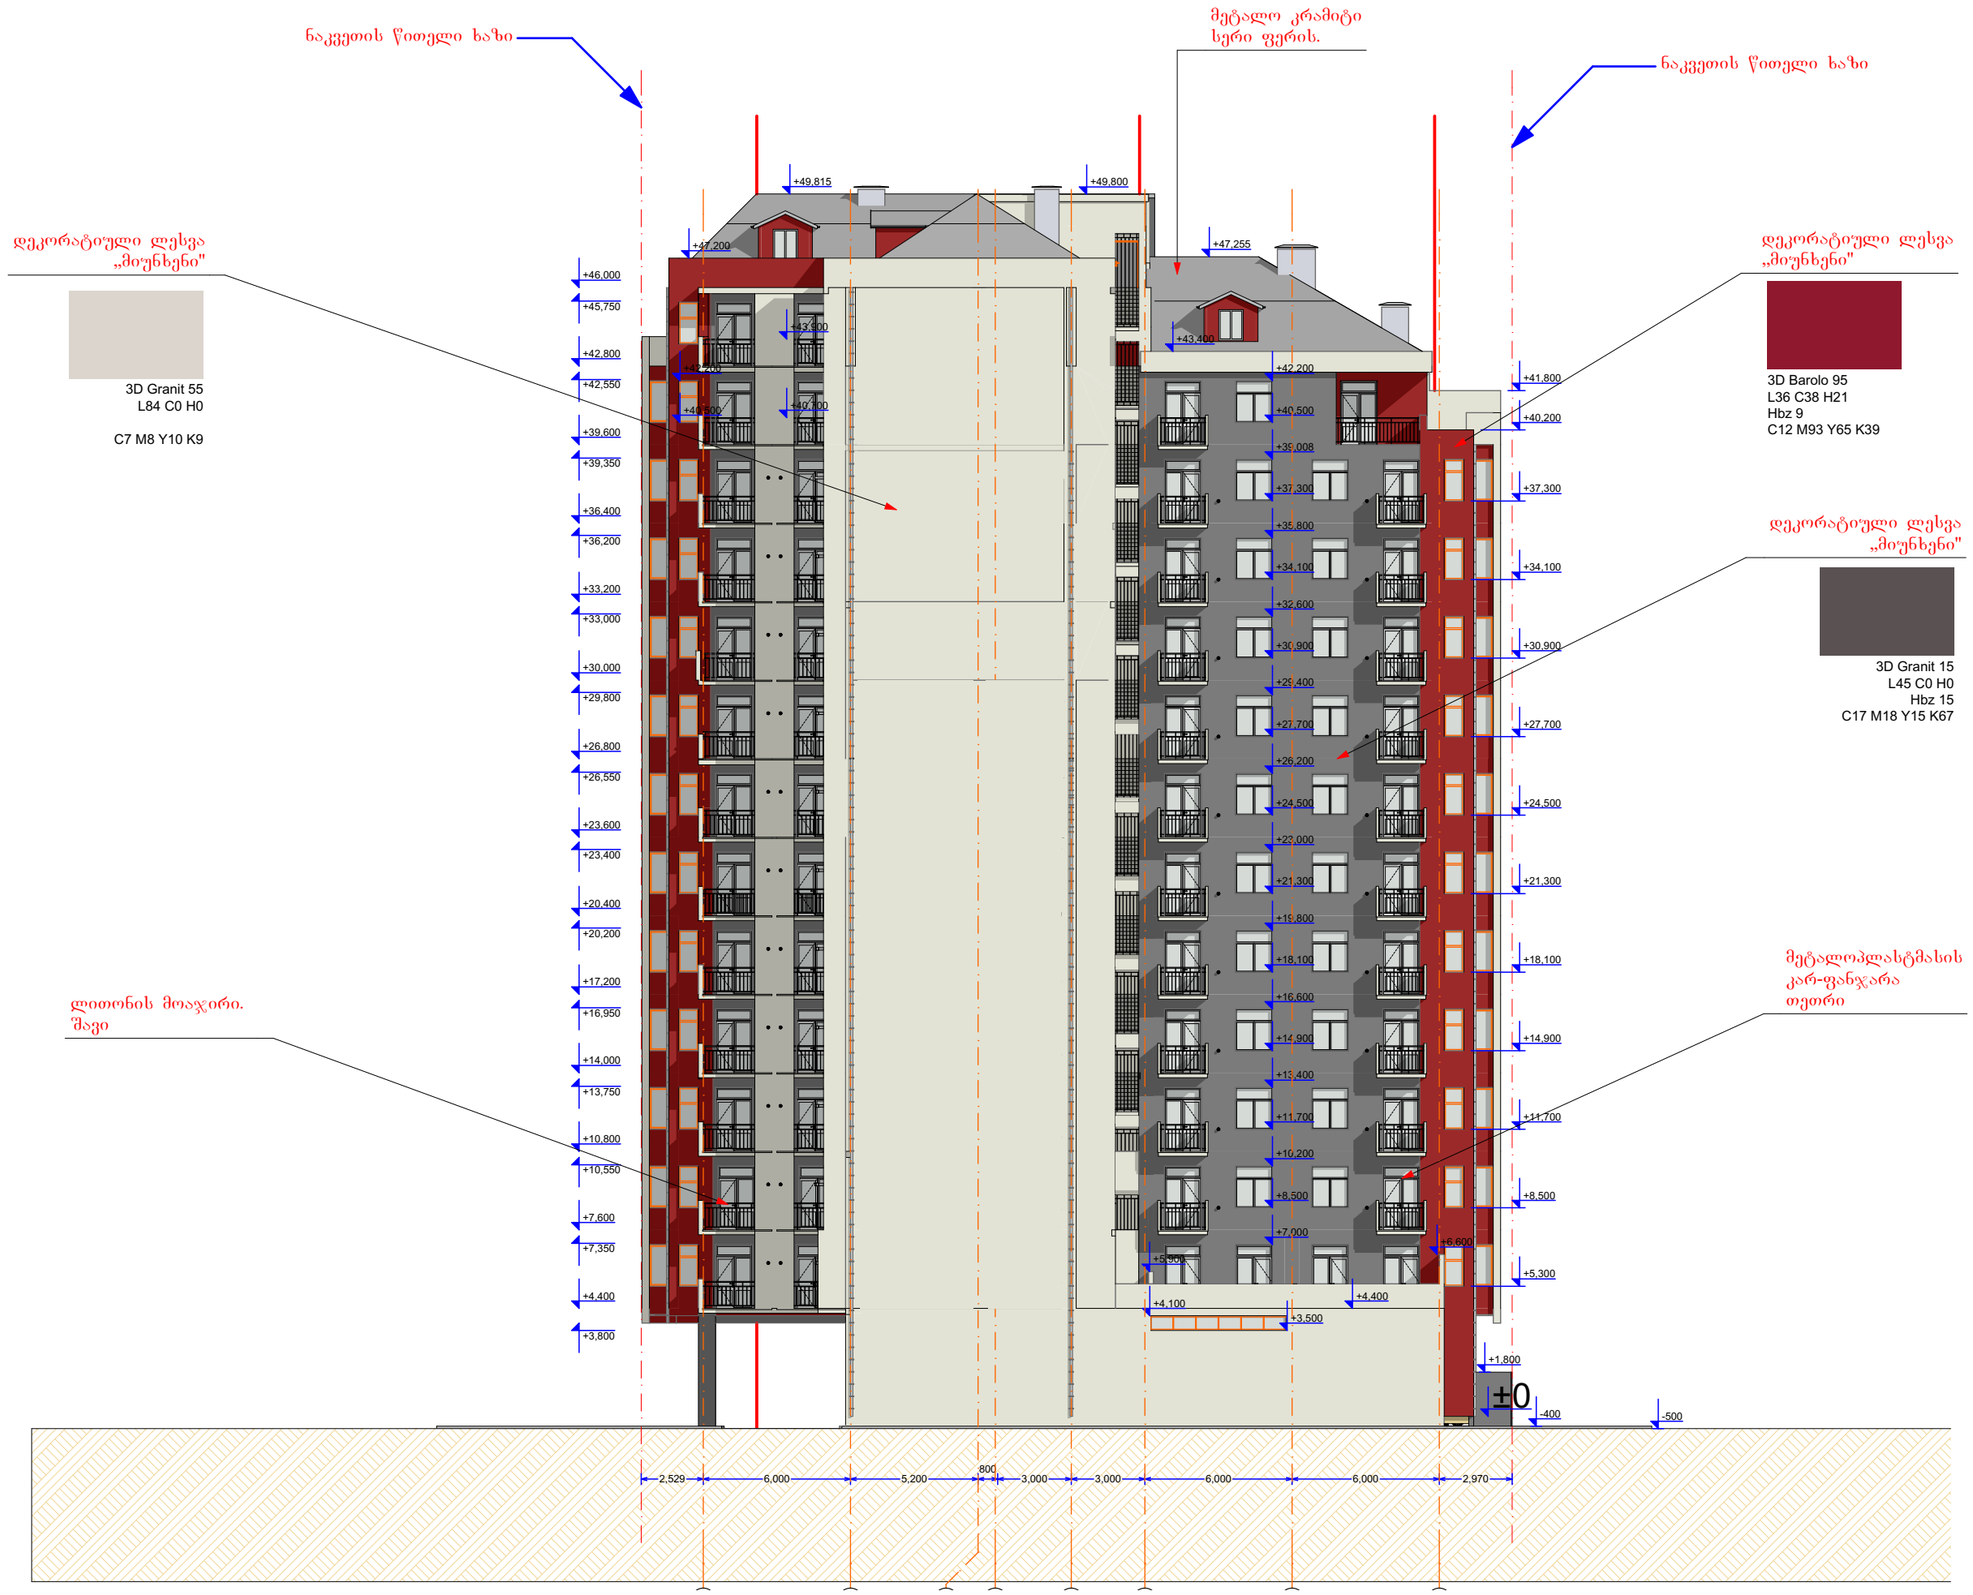

მრავალბინიანი
სახლი ყვალტუბოს ქუჩაზე

ექსპლიკაცია

ფასადი 3

შენიშვნა:
შენობის 0.000 ნიშნული
შეესაბამება აბსოლიტურ
ნიშნულის 411.53 მ.

დამკვეთი	

საპროექტო ობიექტის მისამართი

ქ. თბილისი, ვაკის რაიონი

დირექტორი	ა. ნიკუბაძე		
არ. ავტორი	ბ. ბურგუთაძე		
შესრულა			

სტადია	ფურც.	თარიღი	მასშტაბი	ფორმატი
არ. შპ.		13.06.2015	1 : 250	A 3

შპს
ბონა დეა და კომპანია