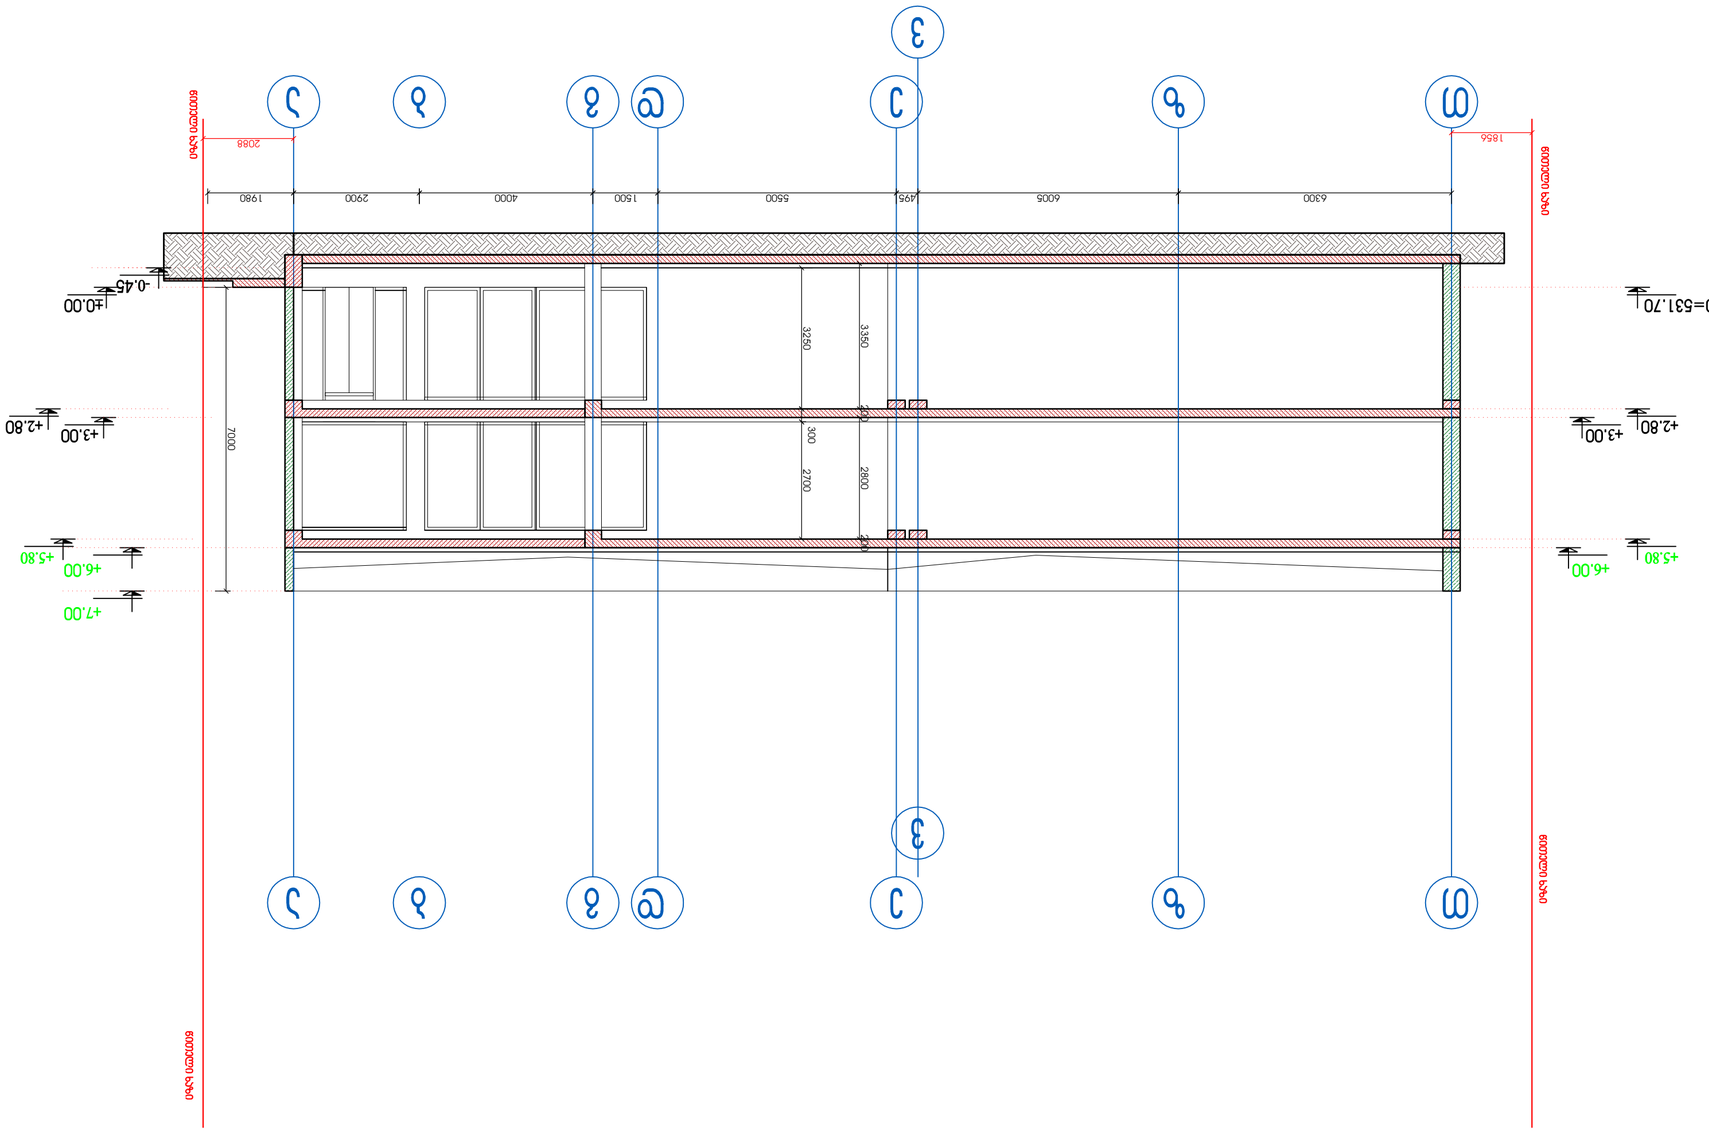

წითელი ხაზი წითელი ხაზი

წითელი ხაზი წითელი ხაზი 1856 2088 6300 6005 495 5500 1500 4000 2900 1980

3350 200 2800 200

3250
300

2700

7000 არსებული ჭრილი 1-1 1-100 არსებული ჭრილი 1-1 10 შპს"arqidea" 401986801 სტადია 20.05.2016 თანამდებობა 1. ნახაზზე ზომები მოცემულია მილიმეტრებში 2. ნახაზის ყველა ცვლილება მშენებლობისას შეთანხმებული უნდა იყოს პროექტის ავტორთან შენიშვნები: ქ.თბილისი,გლდანი. მე5 მ/რ ს/კ 01.11.10.013.062 შპს "saojaxo კვება" პირობითი აღნიშვნები ღერძის ნიშანი ღერძის ხაზი გიფსოფილის კედელი ბეტონის ბლოკის კედელი სვეტები მონოლითური ბეტონის კედელი ±0.00 კედელის მოპირკეტება000 ღიობის სიგანე ღიობის სიმაღლე მარკირება დამკვეთი მისამართი პროექტის სახელწოდება დირექტორი მთ.არქიტექტორი გვარი ხელმოწერა დაამუშავა მთ.ინჟინერი ექსპლიკაცია ფურცელი ფურცლები მუშა ნახაზი ფორმატი მაშტაბი თარიღი A2 3-3 0105 ჭრილის მარკირება 3-3 0105 კვანძების მარკირება ნომერი იატაკის ტიპი ფართი 5.2 01ტ1 იატაკის ნიშნული 000 თბილისი, wyaltubos ქ. კორპუსი 1, ბ.#34 ტელ: +99599 70 80 13 მრავალფუნქციური კომპლექსი. ოთახის სახელი 1-1 1-2 1-3

არსებული ჭრილი 2-2

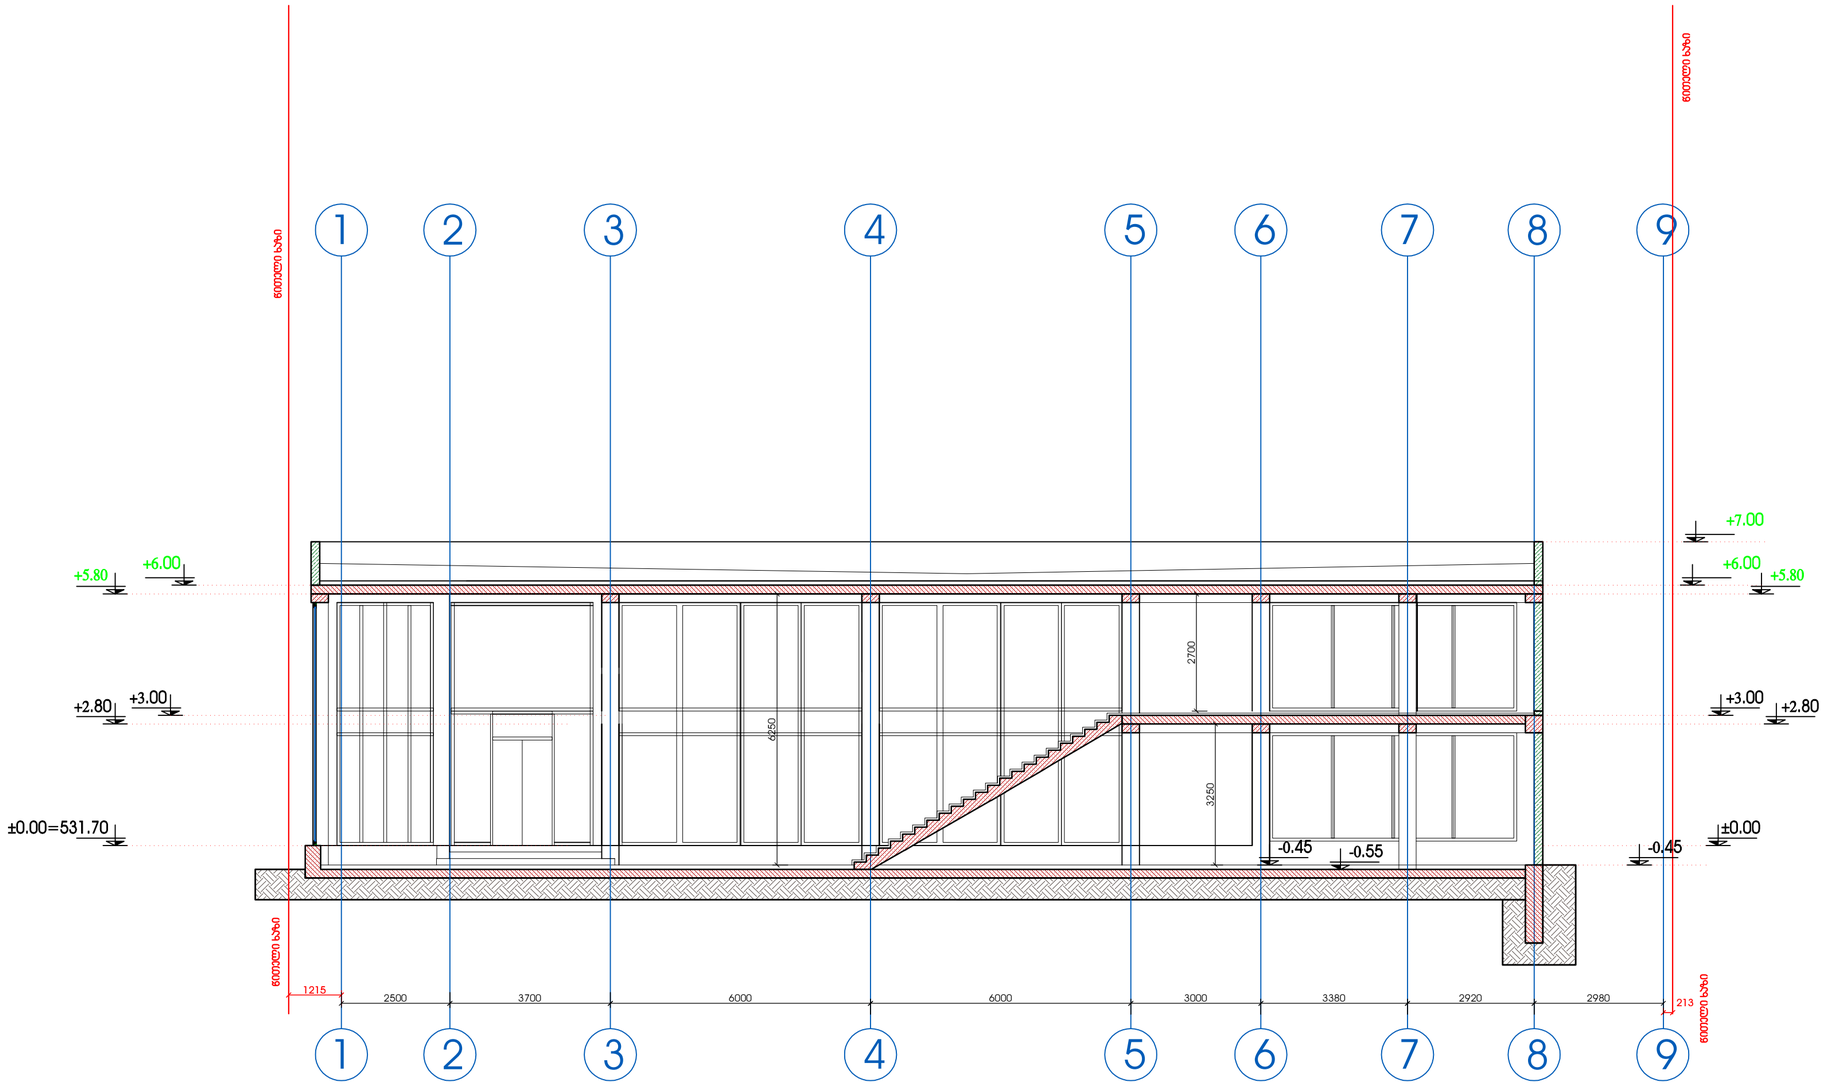

ექსპლიკაცია

№	ოთახის სახელი
1-1	
1-2	
1-3	

პირობითი აღნიშვნები

- მონოლითური ბეტონის კედელი
- სვეტები
- ბეტონის ბლოკის კედელი
- გიფსოფიბრის კედელი
- კედლების მოპირკეთება
- ღერძის ხაზი
- ღერძის ნიშანი
- ჭრილის მარკირება
- იატაკის ნიშნული
- ±0.00
- კუთხის მარკირება
- მარკირება დიოზის სიმაღლე
- ნომერი
- იატაკის ტიპი
- დიოზის სიმაღლე
- ფარდი

შენიშვნები:

1. ნახაზზე ზომები მოცემულია მილიმეტრებში
2. ნახაზის ყველა ცვლილება მშენებლობისა შეთანხმებული უნდა იყოს პროექტის ავტორთან

დამკვეთი
შპს "სოკუხარო კვება"

მისამართი
ქ.თბილისი,გლდანი. მე5 მ/რ
ს/ნ 01.11.10.013.062

პროექტის სახელწოდება
მრავალფუნქციური
კომპლექსი.

თანადებობა	გვარი	ხელმოწერა
დირექტორი	გ.კვანტიშვილი	
მთ.არქიტექტორი	გ.კვანტიშვილი	
	ფ.ელიზარაშვილი	
დაამოწმა	გ.კვანტიშვილი	
	ფ.ელიზარაშვილი	
მთ.ინჟინერი		

შპს"არქიდეა" 401986801
თბილისი, წყალტბოს ქ.
ჯორჯასი 1, ბ.№34
ტელ: +99599 70 80 13

ნახაზის
არსებული ჭრილი 2-2

ფორმატი	მასშტაბი	თარიღი
A2	1-100	20.05.2016
სტადია	ფურცელი	ფურცლები
მშპმ	11	

ჭრილი 1-1

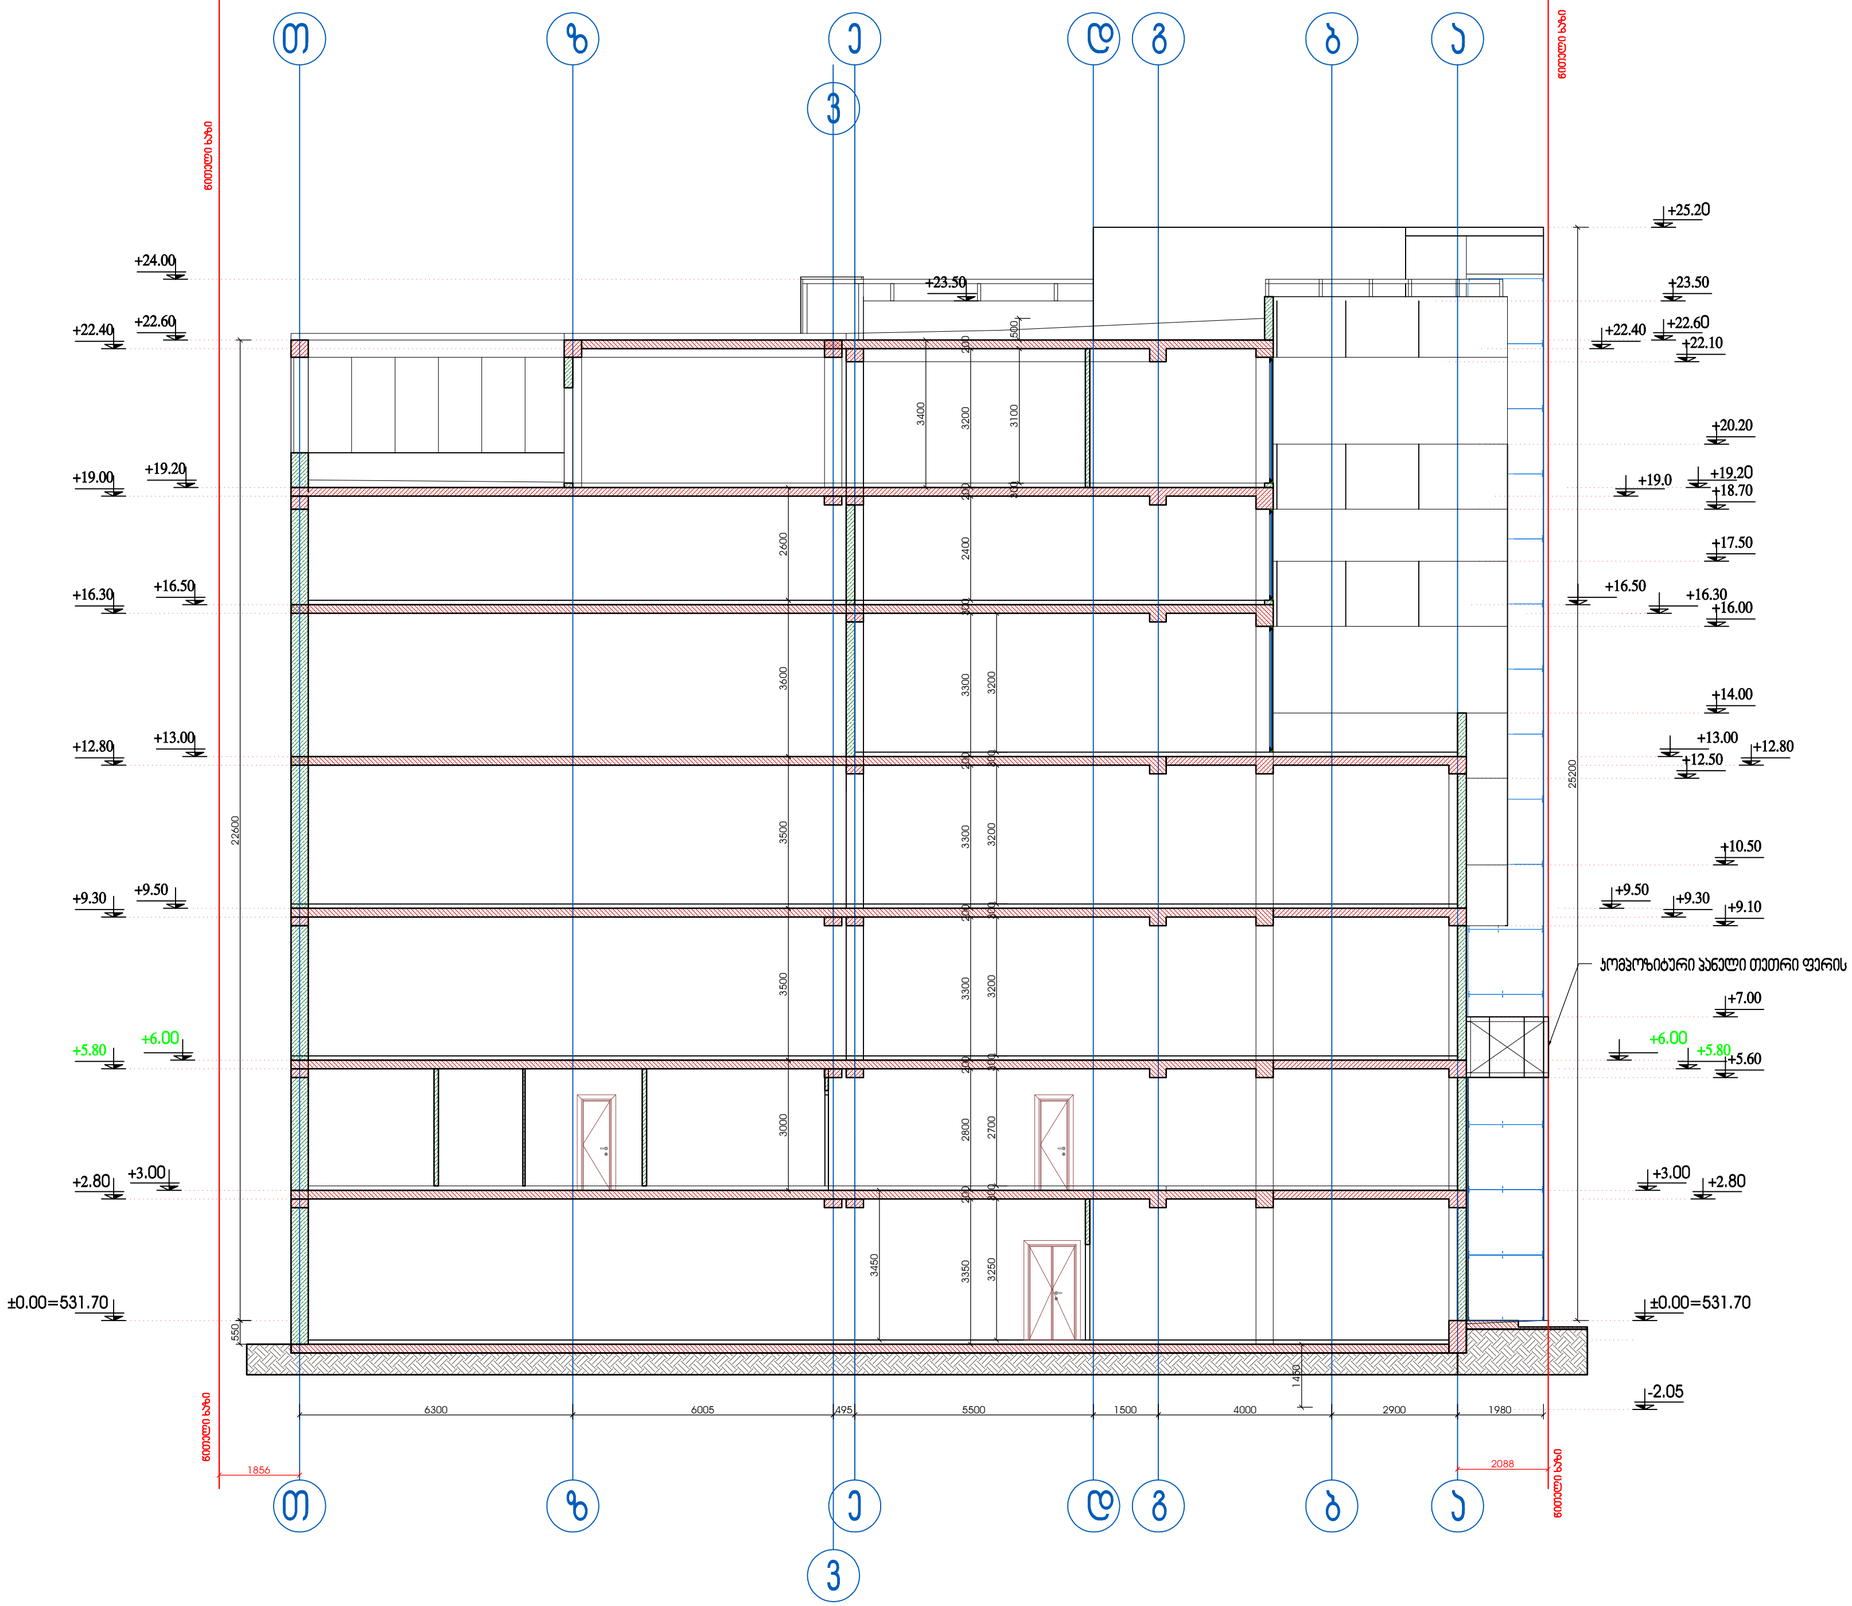

ექსპლიკაცია	
№	ოთახის სახელი
1-1	
1-2	
1-3	

პირობითი აღნიშვნები

- მონოლითური ბეტონის კედელი
- სვეტები
- ბეტონის ბლოკის კედელი
- გიფსოფიტის კედელი
- კედლის მოპირკეთება
- ღერძის ხაზი
- ღერძის ნიშანი
- ჭრილის მარკირება
- ნიშნული ±0.00
- ჯვრების მარკირება
- მარკირება ტიხრის სიმაღლე
- ნომერი
- ნიშნის ტიპი
- ფარდი
- ტიხრის სიმაღლე

შენიშვნები:

1. ნახაზზე ზომები მოცემულია მილიმეტრებში
2. ნახაზის ყველა ცვლილება მშენებლობისას შეთანხმებული უნდა იყოს პროექტის ავტორთან

დამკვეთი: შპს "სოფახო ჯგუფი"

მისამართი: ქ.თბილისი, გლდანი, მე5 მ/რ ს/ს 01.11.10.013.062

პროექტის საკვლევია: მრავალფუნქციური კომპლექსი.

თანამდებობა	გვარი	ხელმოწერა
ღირექტორი	მ.კვანტიშვილი	
მთ.არქიტექტორი	მ.კვანტიშვილი	
	დ.ელიზბარაშვილი	
დაამუშავა	მ.კვანტიშვილი	
	დ.ელიზბარაშვილი	
მთ.ინჟინერი		

შპს"არქიდეა" 401986801
თბილისი, წყალტუბოს ქ.
კორპუსი 1, ბ.№34
ტელ: +99599 70 80 13

ნახაზი: ჭრილი 1-1

ფორმატი	მასშტაბი	თარიღი
A2	1-100	20.05.2016
სტადია	ფურცელი	ფურცლები
მეშა	10	

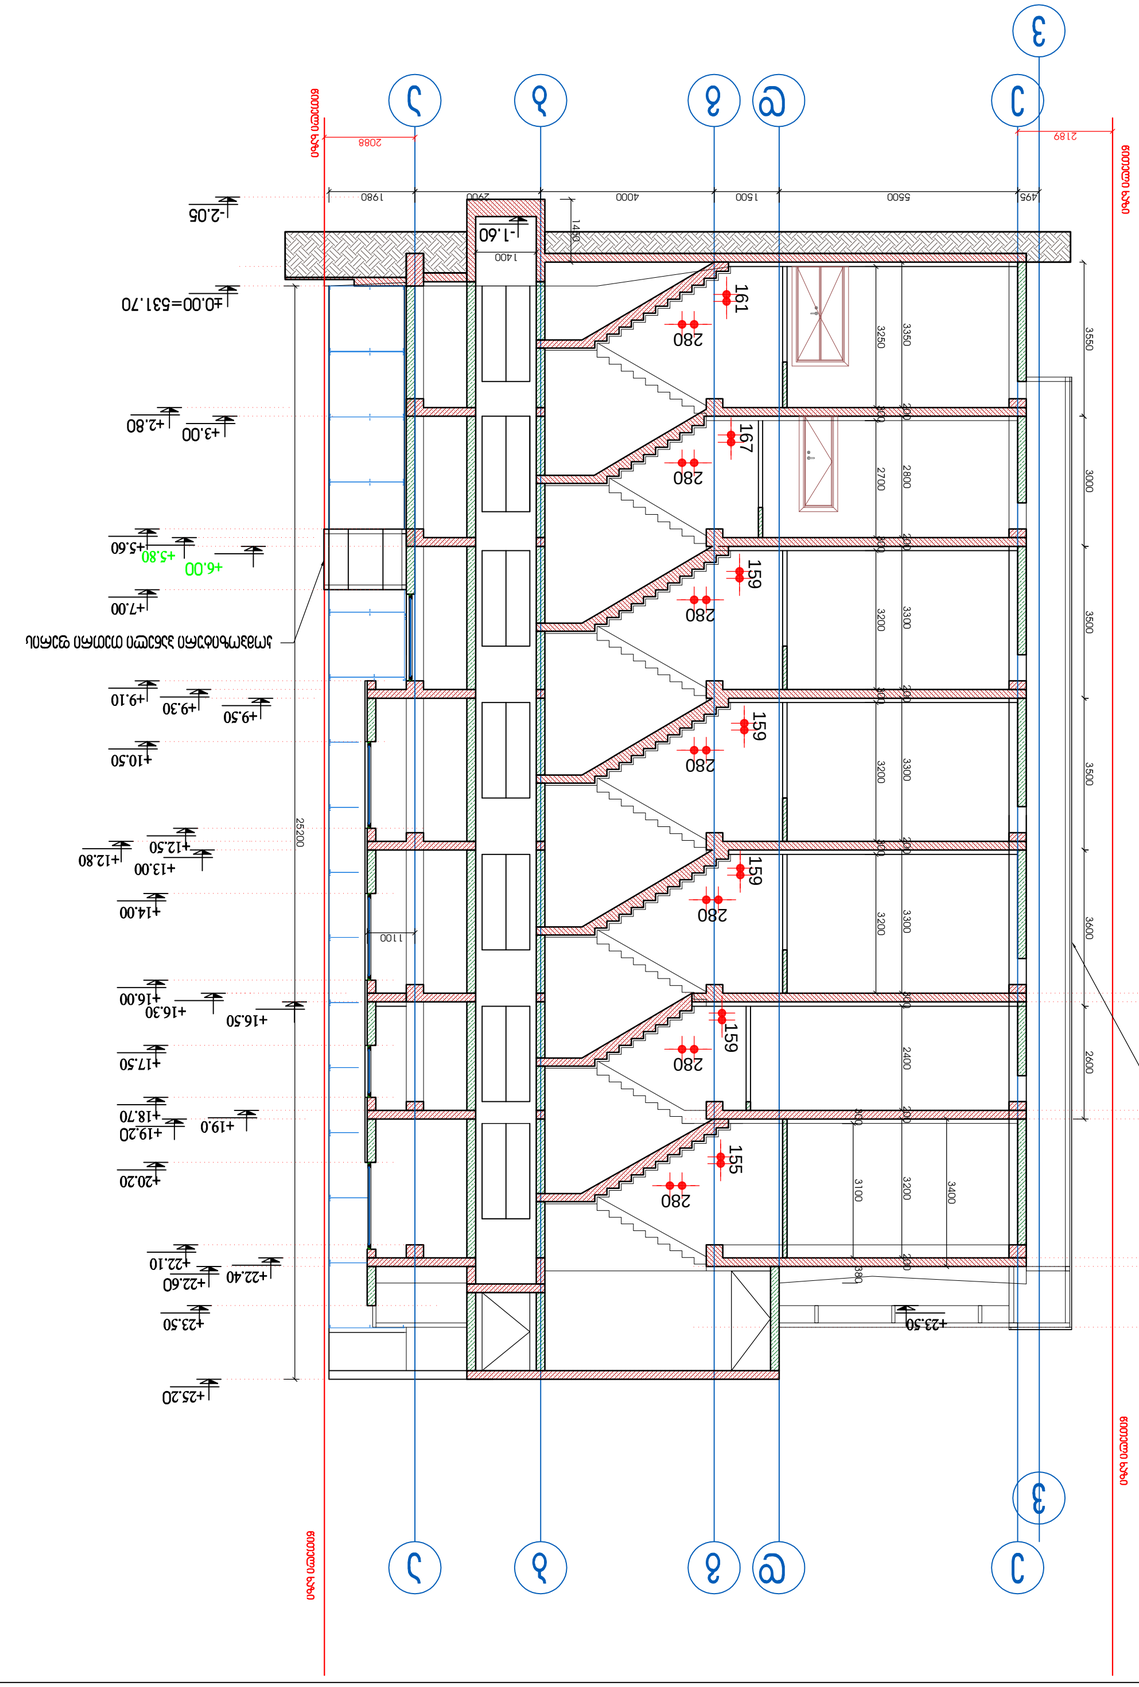

ჭრილი 3-3

წითელი ხაზი წითელი ხაზი

წითელი ხაზი წითელი ხაზი 2189 2088 495 5500 1500 4000 2900 1980

1450 1400

3550 3000 3500 3500 3600 2600

3400

200 3200 200 2400 300 3300 200 3300 200 3300 200 2800 200 3350

3200 300 3200 300 3200 300 2700 300 3250

300 3100 380

550

25200 280

167 280

161 280

159 280

159 280

159 280

159 280

155 1100 1-100 ჭრილი 3-3 10 შპს"arqidea" 401986801 სტადია 20.05.2016 თანამდებობა 1. ნახაზზე ზომები მოცემულია მილიმეტრებში 2. ნახაზის ყველა ცვლილება მშენებლობისას შეთანხმებული უნდა იყოს პროექტის ავტორთან შენიშვნები: ქ.თბილისი,გლდანი. მე5 მ/რ ს/კ 01.11.10.013.062 შპს "saojaxo კვება" პირობითი აღნიშვნები ღერძის ნიშანი ღერძის ხაზი გიფსოფილის კედელი ბეტონის ბლოკის კედელი სვეტები მონოლითური ბეტონის კედელი

±0.00 კედელის მოპირკეტება000 ღიობის სიგანე ღიობის სიმაღლე მარკირება დამკვეთი მისამართი პროექტის სახელწოდება დირექტორი მთ.არქიტექტორი გვარი ხელმოწერა დაამუშავა მთ.ინჟინერი ექსპლიკაცია ფურცელი ფურცლები მუშა ნახაზი ფორმატი მაშტაბი თარიღი A2 3-3 0105 ჭრილის მარკირება 3-3 0105 კვანძების მარკირება ნომერი იატაკის ტიპი ფართი 5.2 01ტ1 იატაკის ნიშნული 000 თბილისი, wyaltubos ქ. კორპუსი 1, ბ.#34 ტელ: +99599 70 80 13 მრავალფუნქციური კომპლექსი. ოთახის სახელი 1-1 1-2 1-3

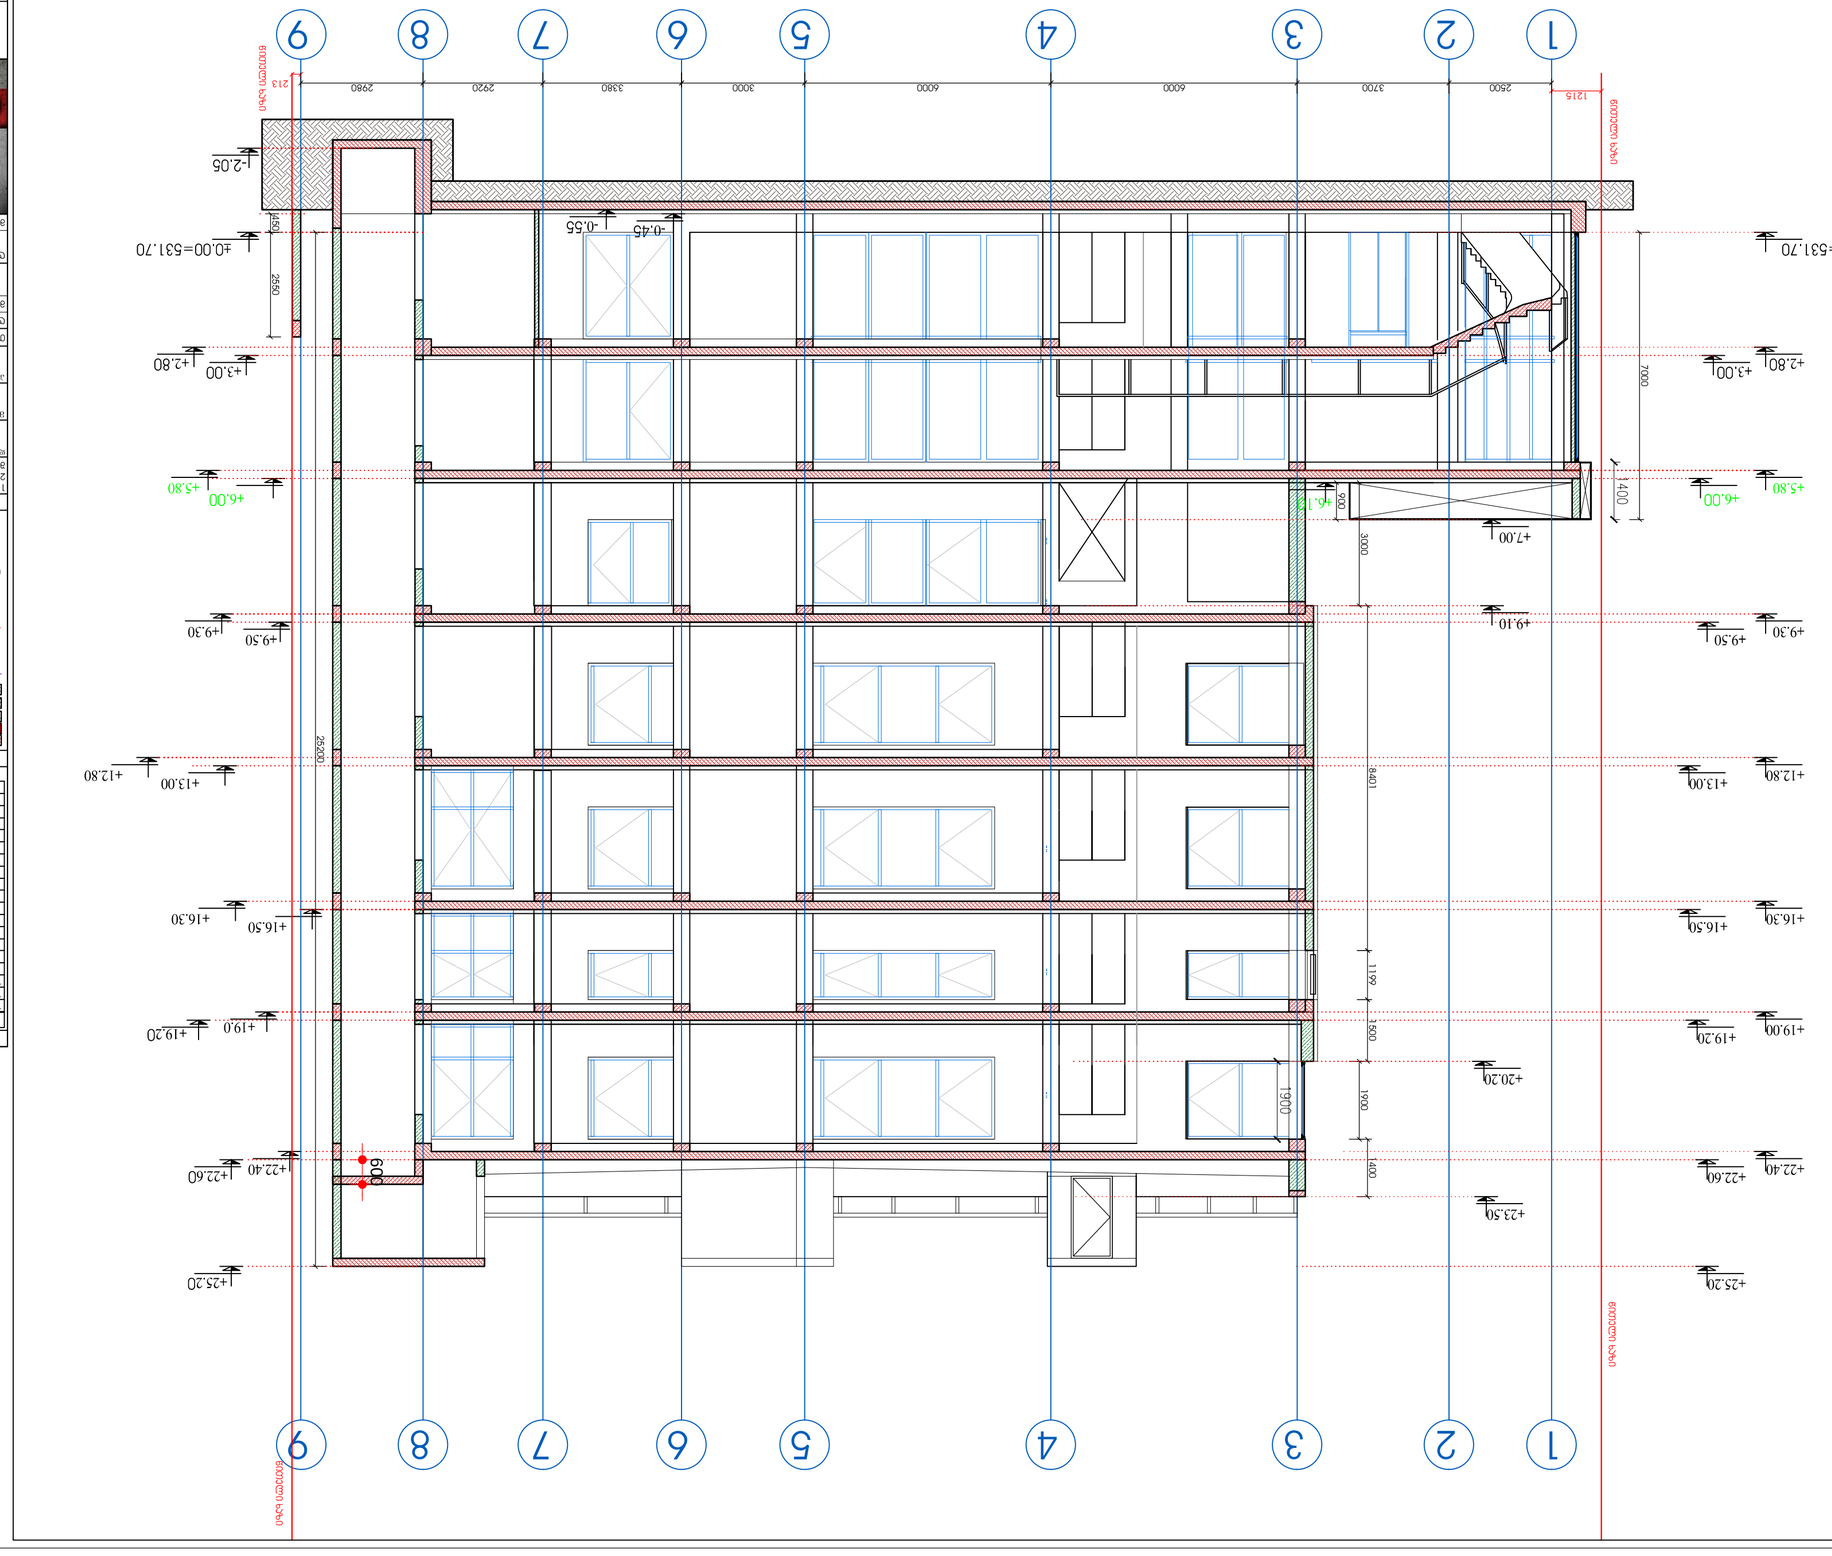

ჭრილი 2-2 1 2 3 4 5 6 7 8 9 1 2 3 4 5 6 7 8 9

1215

213 წითელი ხაზი წითელი ხაზი წითელი ხაზი წითელი ხაზი

2500 3700 6000 6000 3000 3380 2920 2980 2550 450 25200 7000 3000 8401 1199 1500 1900 1400 600 900

1-100

ჭრილი 2-2

11

შპს"arqidea" 401986801

სტადია

20.05.2016

თანამდებობა

1. ნახაზზე ზომები მოცემულია მილიმეტრებში
2. ნახაზის ყველა ცვლილება მშენებლობისას
შეთანხმებული უნდა იყოს პროექტის ავტორთან

შენიშვნები:

ქ.თბილისი,გლდანი. მე5 მ/რ
s/k 01.11.10.013.062

შპს "saojaxo კვება"

პირობითი აღნიშვნები

ღერძის ნიშანი ღერძის ხაზი

გიფსოფილის კედელი

ბეტონის ბლოკის კედელი

სვეტები

მონოლითური ბეტონის კედელი ო0.00

კედელის მოპირკეტება

000 ღიობის სიგანე ღიობის სიმაღლე

markireba

დამკვეთი

მისამართი

პროექტის სახელწოდება

დირექტორი
მთ.არქიტექტორი

გვარი ხელმოწერა

დაამუშავა

მთ.ინჟინერი

ექსპლიკაცია

ფურცელი ფურცლები
მუშა

ნახაზი ფორმატი მაშტაბი თარიღი

A2

3-3
0105

ჭრილის მარკირება 3-3
0105 კვანძების მარკირება ნომერი იატაკის ტიპი ფართი 5.2

01t1

იატაკის ნიშნული

000

თბილისი, wyaltubos ქ.
კორპუსი 1, ბ.#34
ტელ: +99599 70 80 13

მრავალფუნქციური
კომპლექსი.

ოთახის სახელი
1-1
1-2
1-3