

ფასადი "ბ-ა" ღერძებს შორის მ 1:100

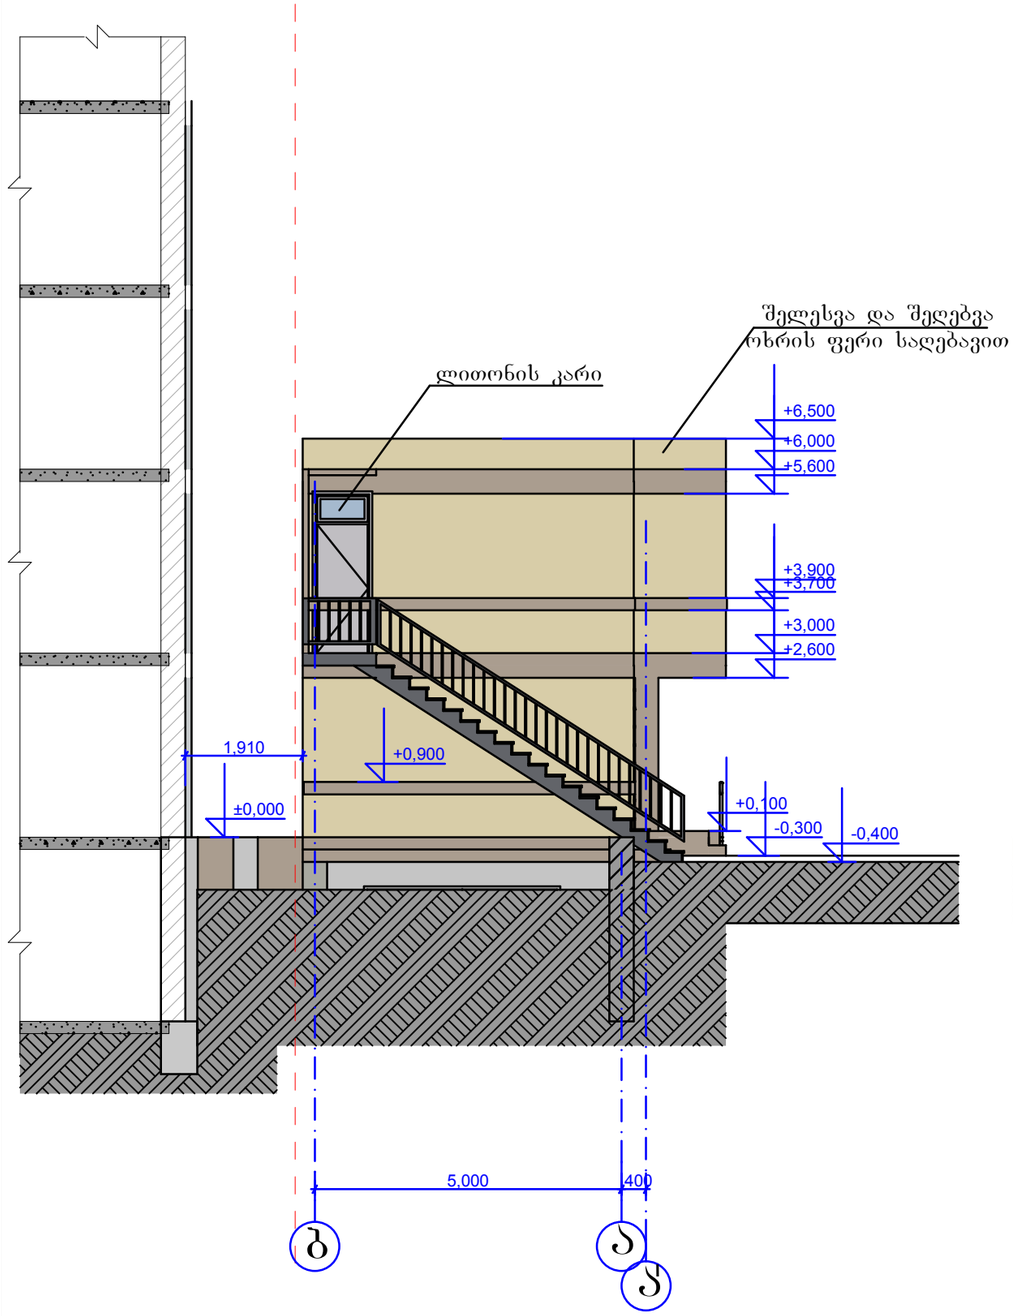


ფასადი "1-2" ღერძებს შორის მ 1:100

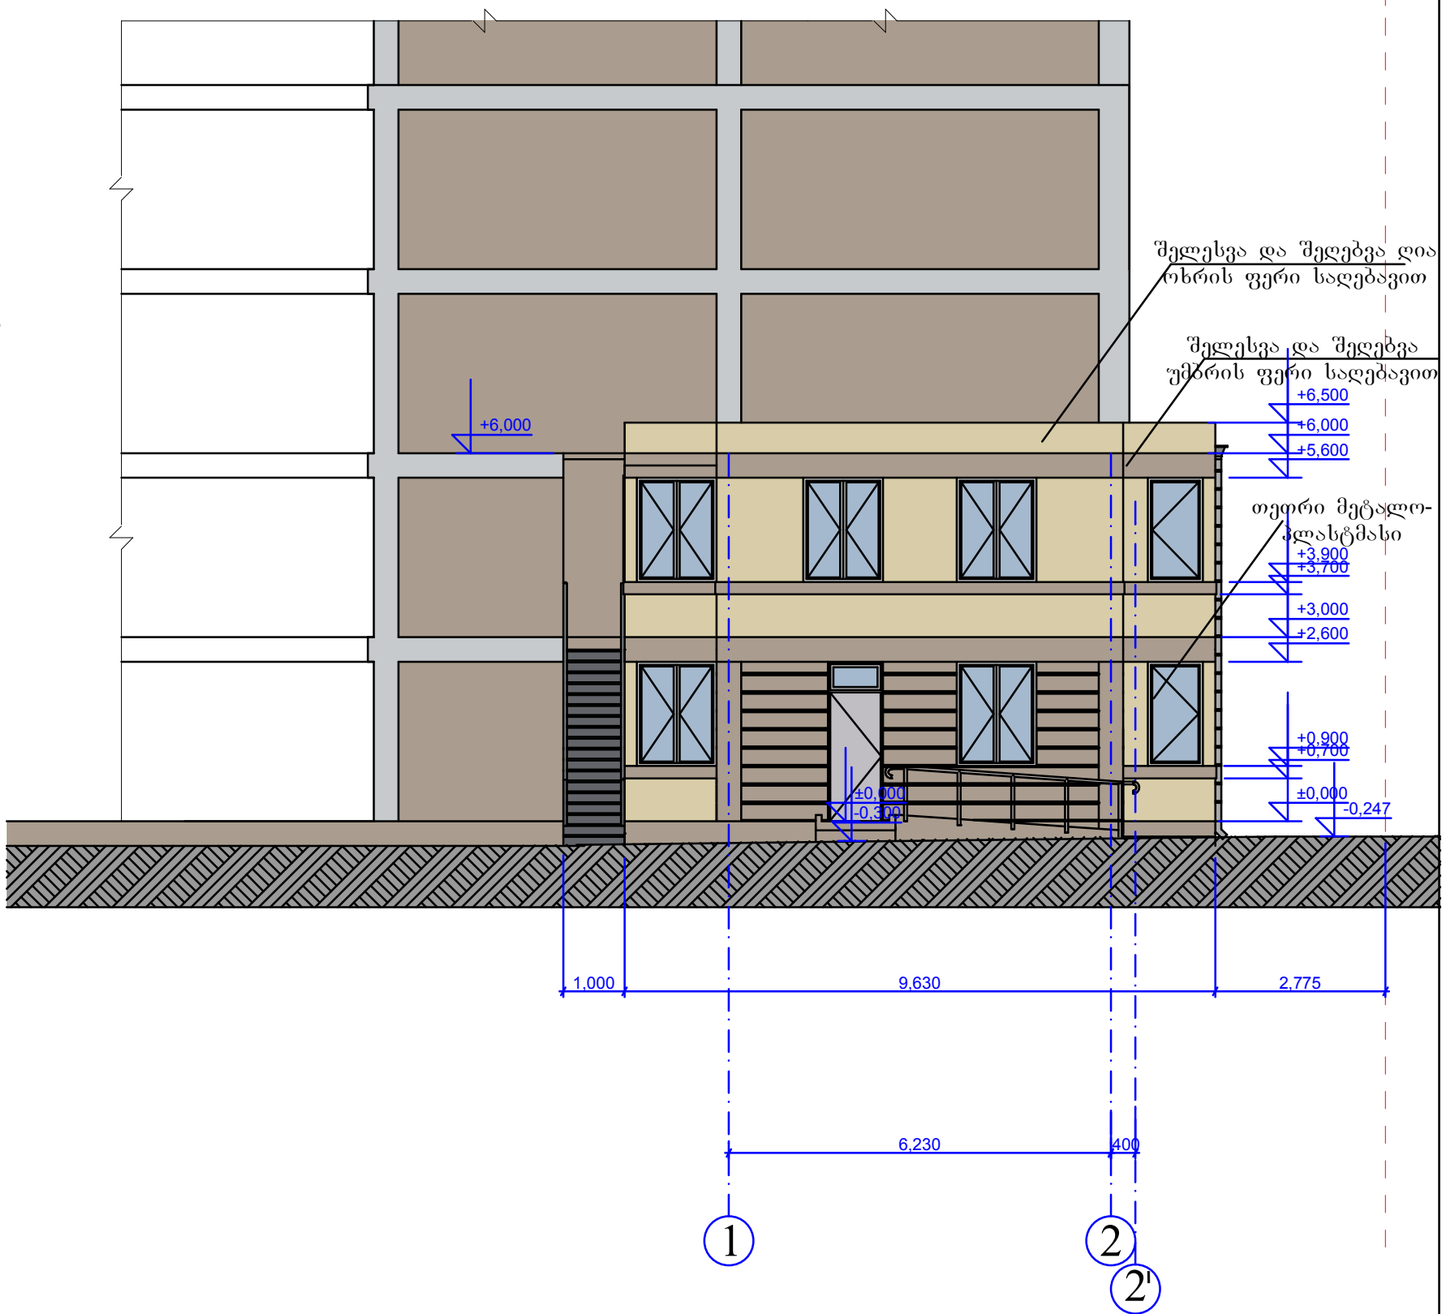


დირექტორი		ი. ცერცვაძე	ქ.თბილისი, სტანისლავსკის ქ№5 შ.პ.ს "დიდუბე სითი"-ს მიწის ნაკვეთზე საოფისე შენობის პროექტი.	**შპს „ბაზისი XXI"**
არ.მთ.არქ.		ე. მაჭარაშვილი		
დაამუშავა		თ. სიხარულიძე	არქიტექტურული ნაწილი	დაკვეთა № /2016
			ფასადები 1-2 და ბ-ა ღერძებს შორის	სტადია: პ.პრ. / შურცელი: ა-7 / მასშტაბი: 1:100

ფასადი "ა-ბ" ღერძებს შორის მ 1:100

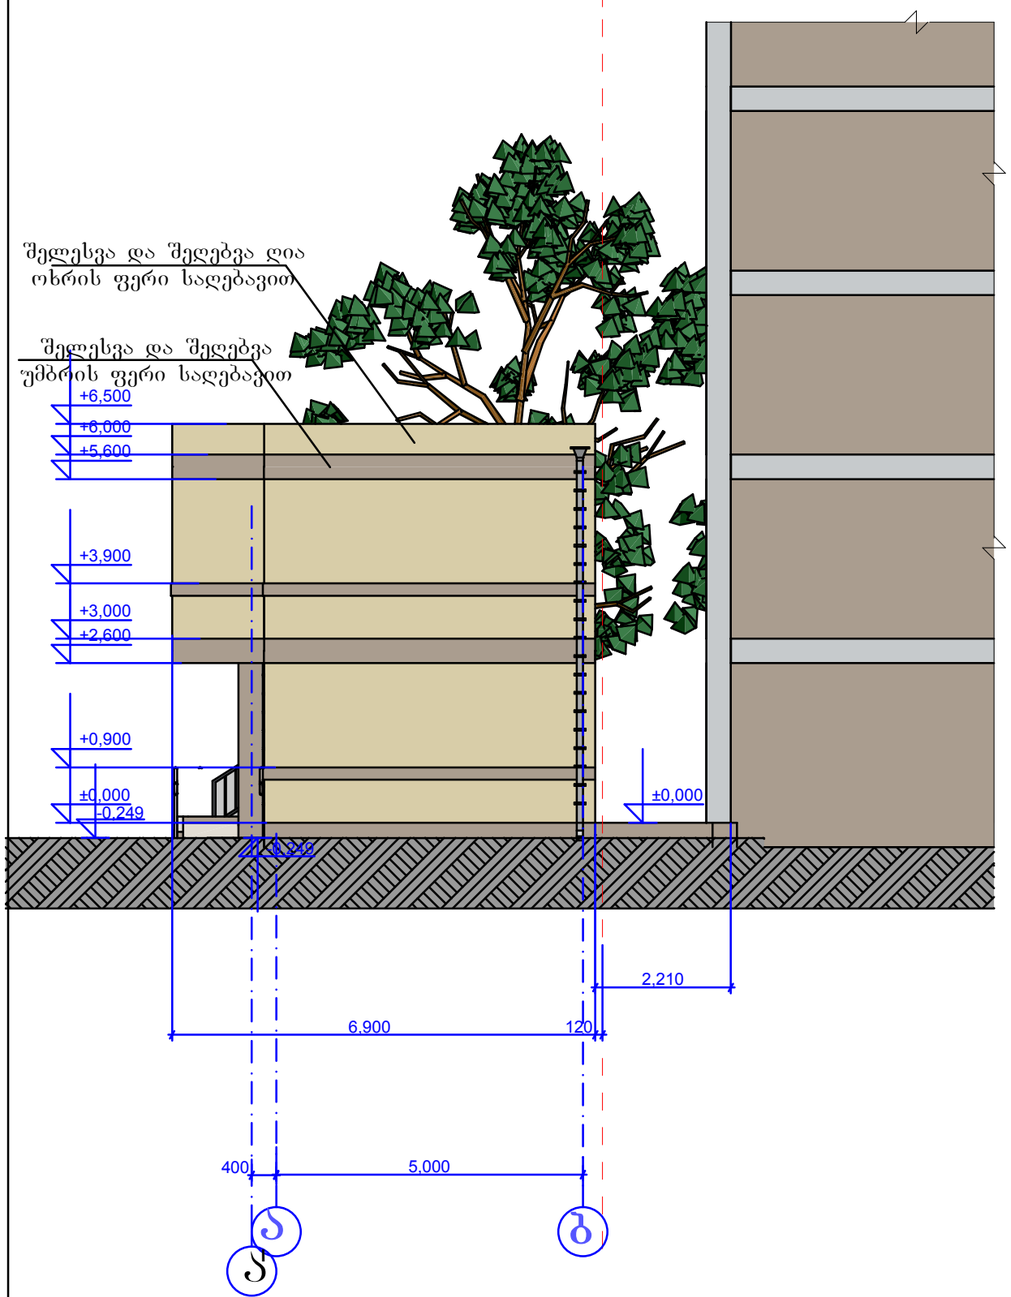

ფასადი "2-1" ღერძებს შორის მ 1:100

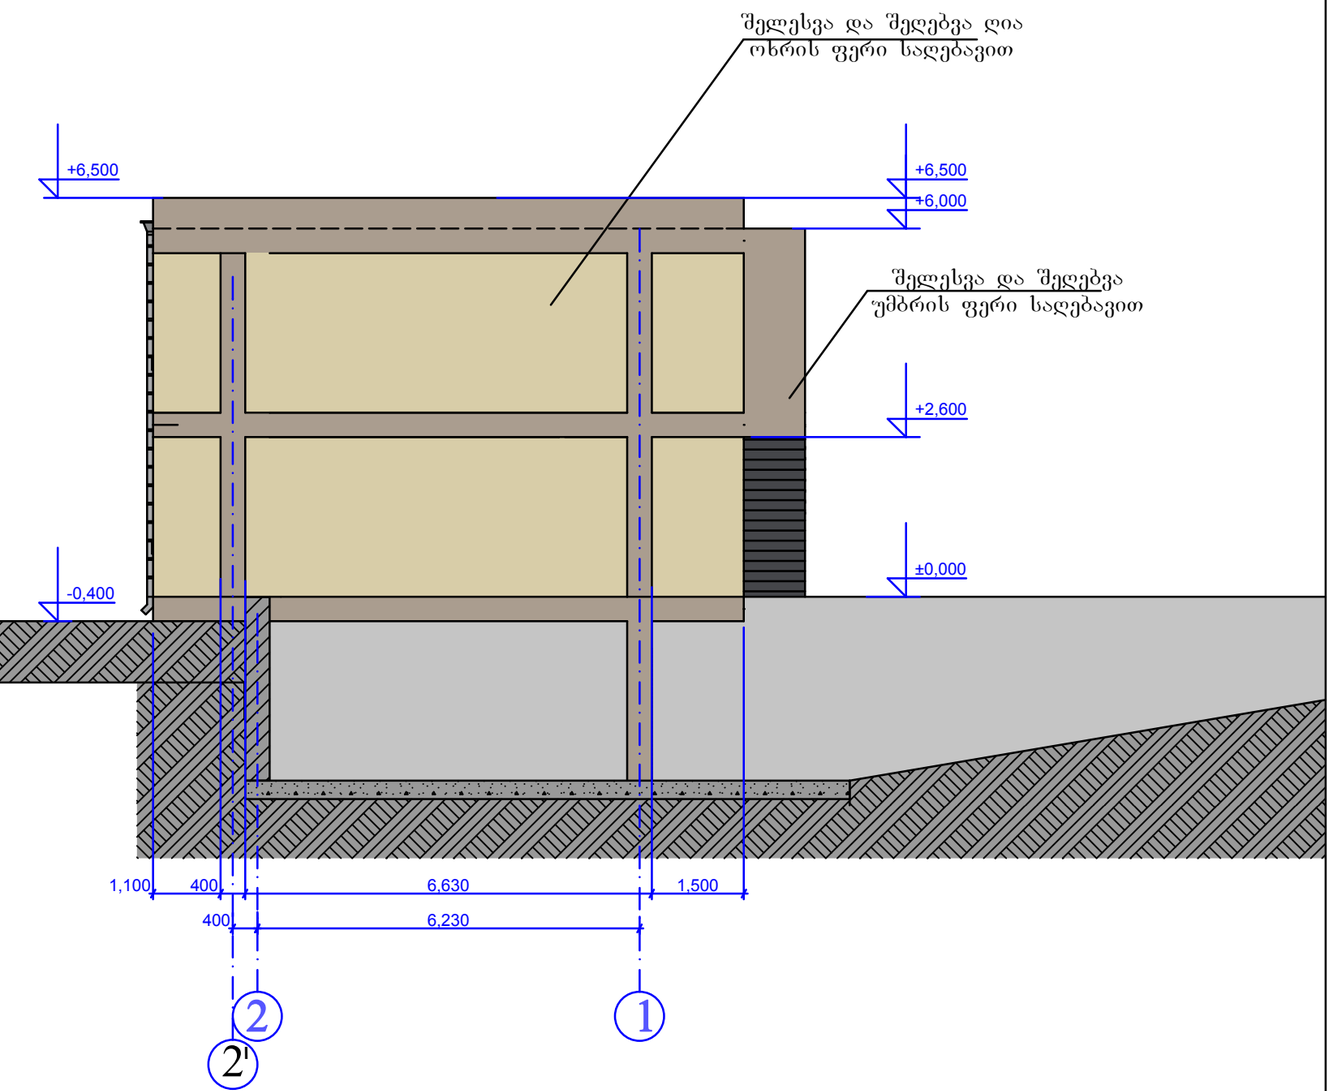

დირექტორი		ი. ცერცვაძე	ქ.თბილისი, სტანისლავსკის ქ№5 შ.პ.ს "დიდუბე სითი"-ს მიწის ნაკვეთზე საოფისე შენობის პროექტი.	შპს „ბაზისი XXI"
არ.მთ.არქ.		ე. მაჭარაშვილი		
დაამუშავა		თ. სიხარულიძე		
			არქიტექტურული ნაწილი	დაკვეთა № /2016
			ფასადები 2-1 და ა-ბ ღერძებს შორის	სტადია: მ.პრ. / შურცელი: ა-8 / მასშტაბი: 1:100