


ქალაქი თბილისი ქეთევან წამებულის გამზირი №98 მიწის ნაკვეთის (საკ.კოდი 01.17.12.001.062) გ ე გ მ ა

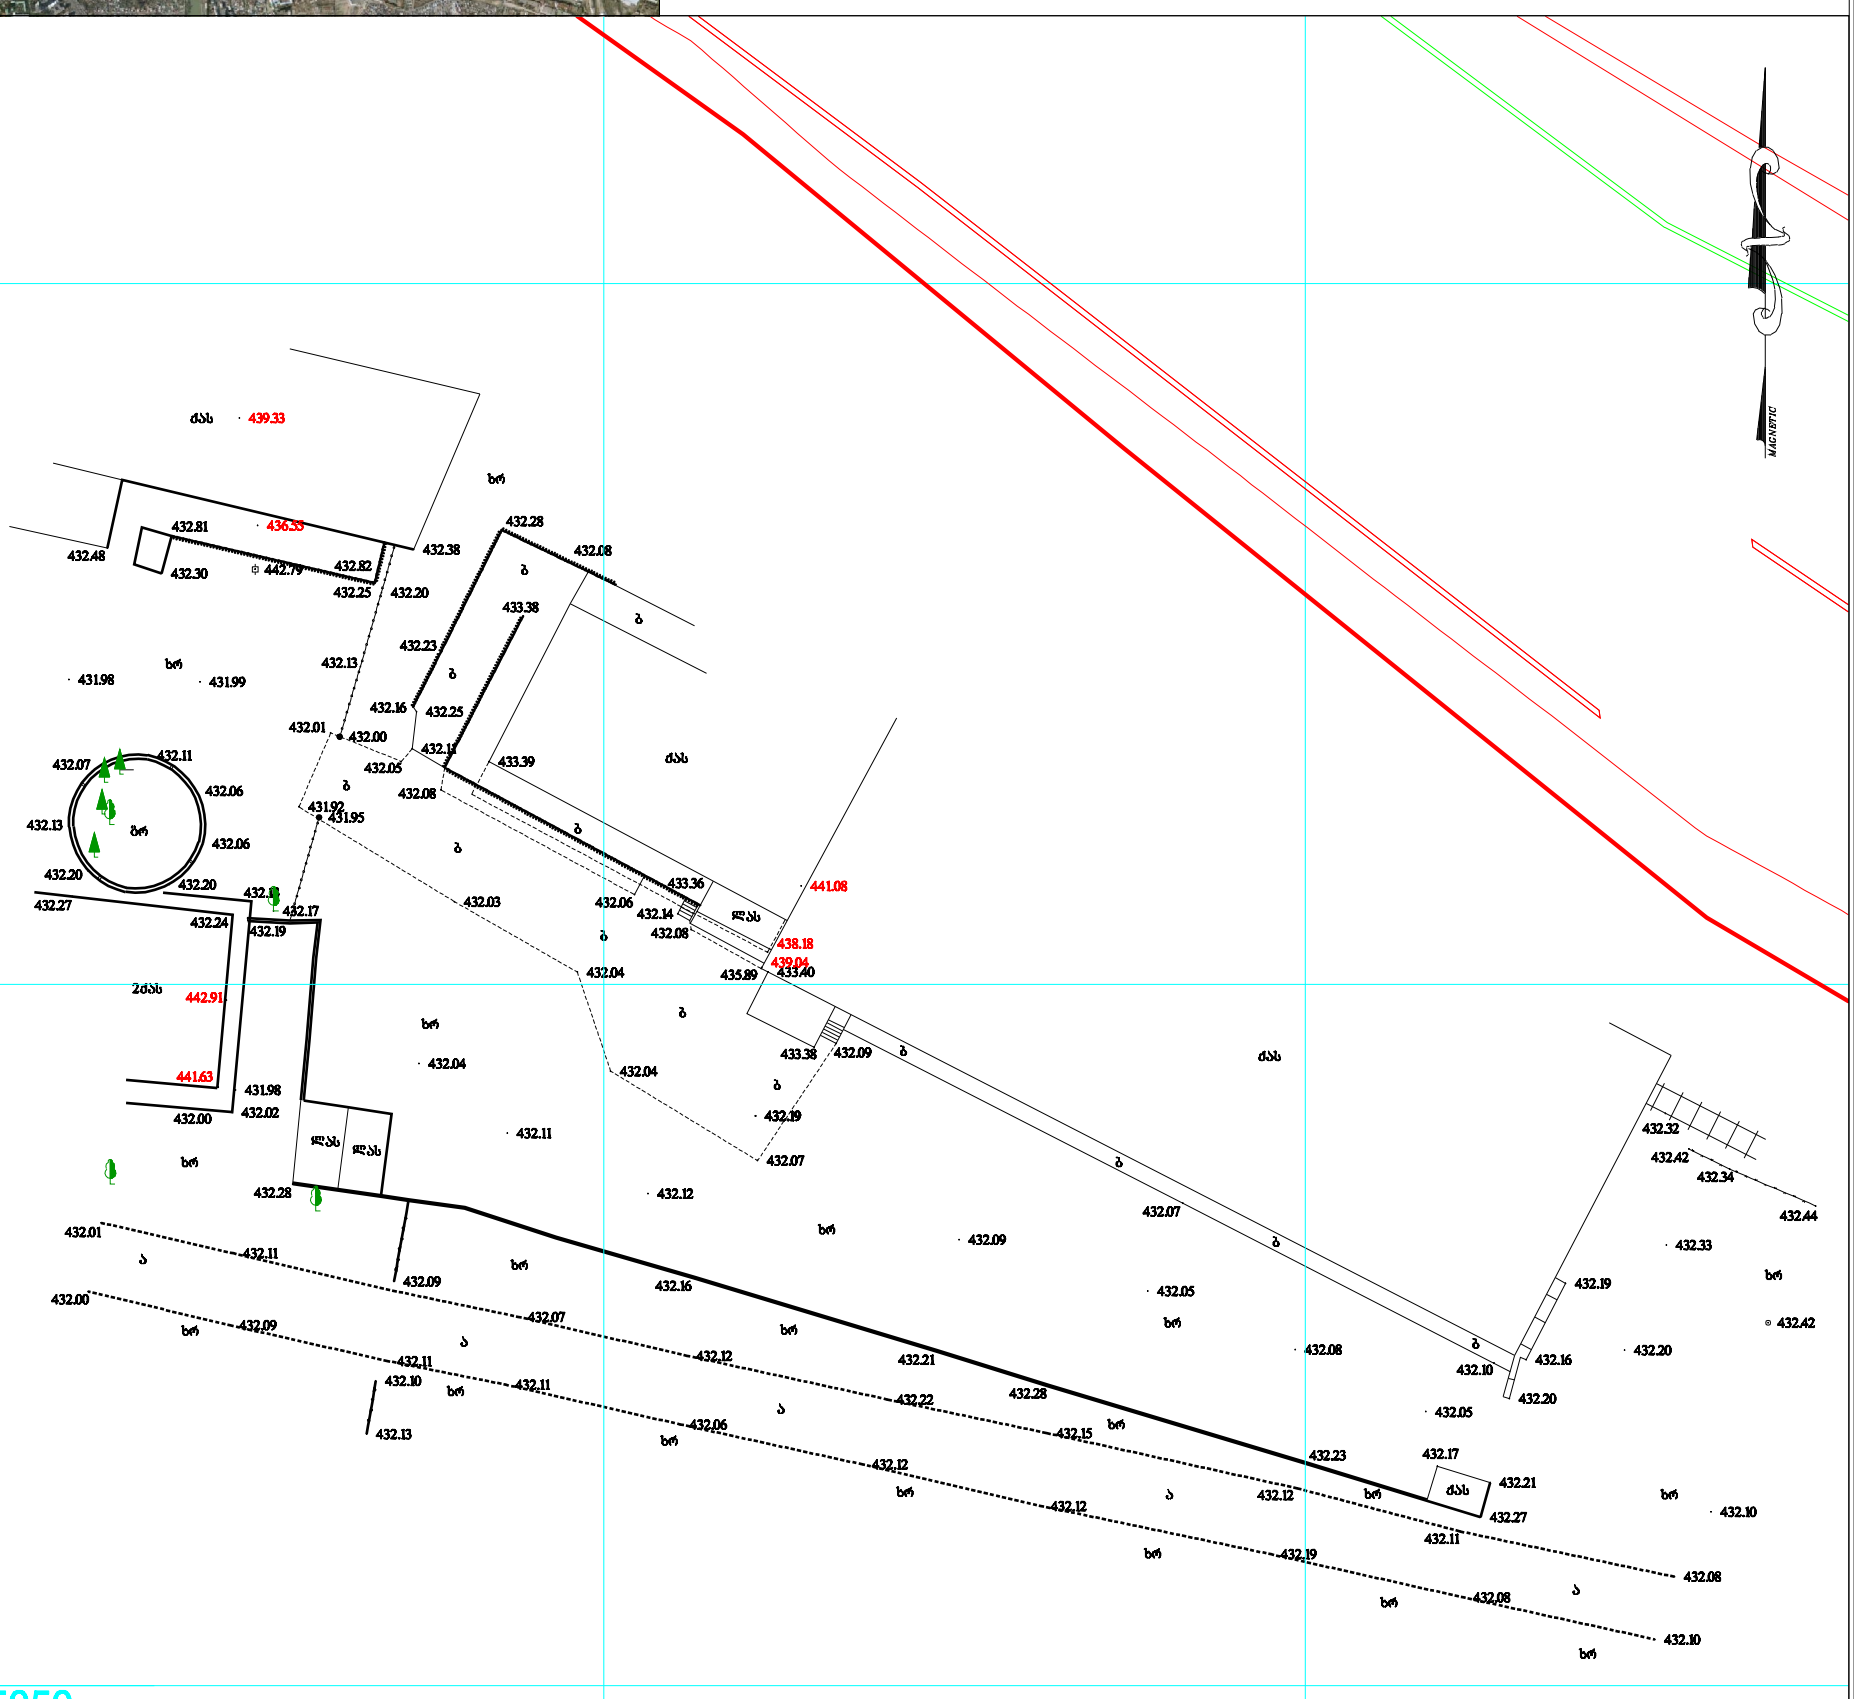

პირობითი აღნიშვნები				შპს „ტოპო სერვისი1.გეორგია“			
ნაძვი	სახლობის						
ფოთლოვანი ხე	ელექტრო ბოძი						
განათება	კანალიზაციის ჭა			შეასრულა		გ.ლილუაშვილი	
ღობე	კანალიზაცია			დაამუშავა		გ.ლილუაშვილი	
ბუჩქი	წყ. ჭაბური			დირექტორი		ი.ბასმანოვა	
რკინის ბოძი	ფარ კომუნიკაციის ობიექტის ზედაპირის საზღვრები			1:500		20.06.2016 წ.	

შპს "ტოპო სერვისი1.გეორგია"
მისამართი: თემქის დას. III მ/რ, მე-V კვ-ლი,კორპ. №14 ,ბ. 44
Email: toposervice.georgia@gmail.com
tel.555 248 730