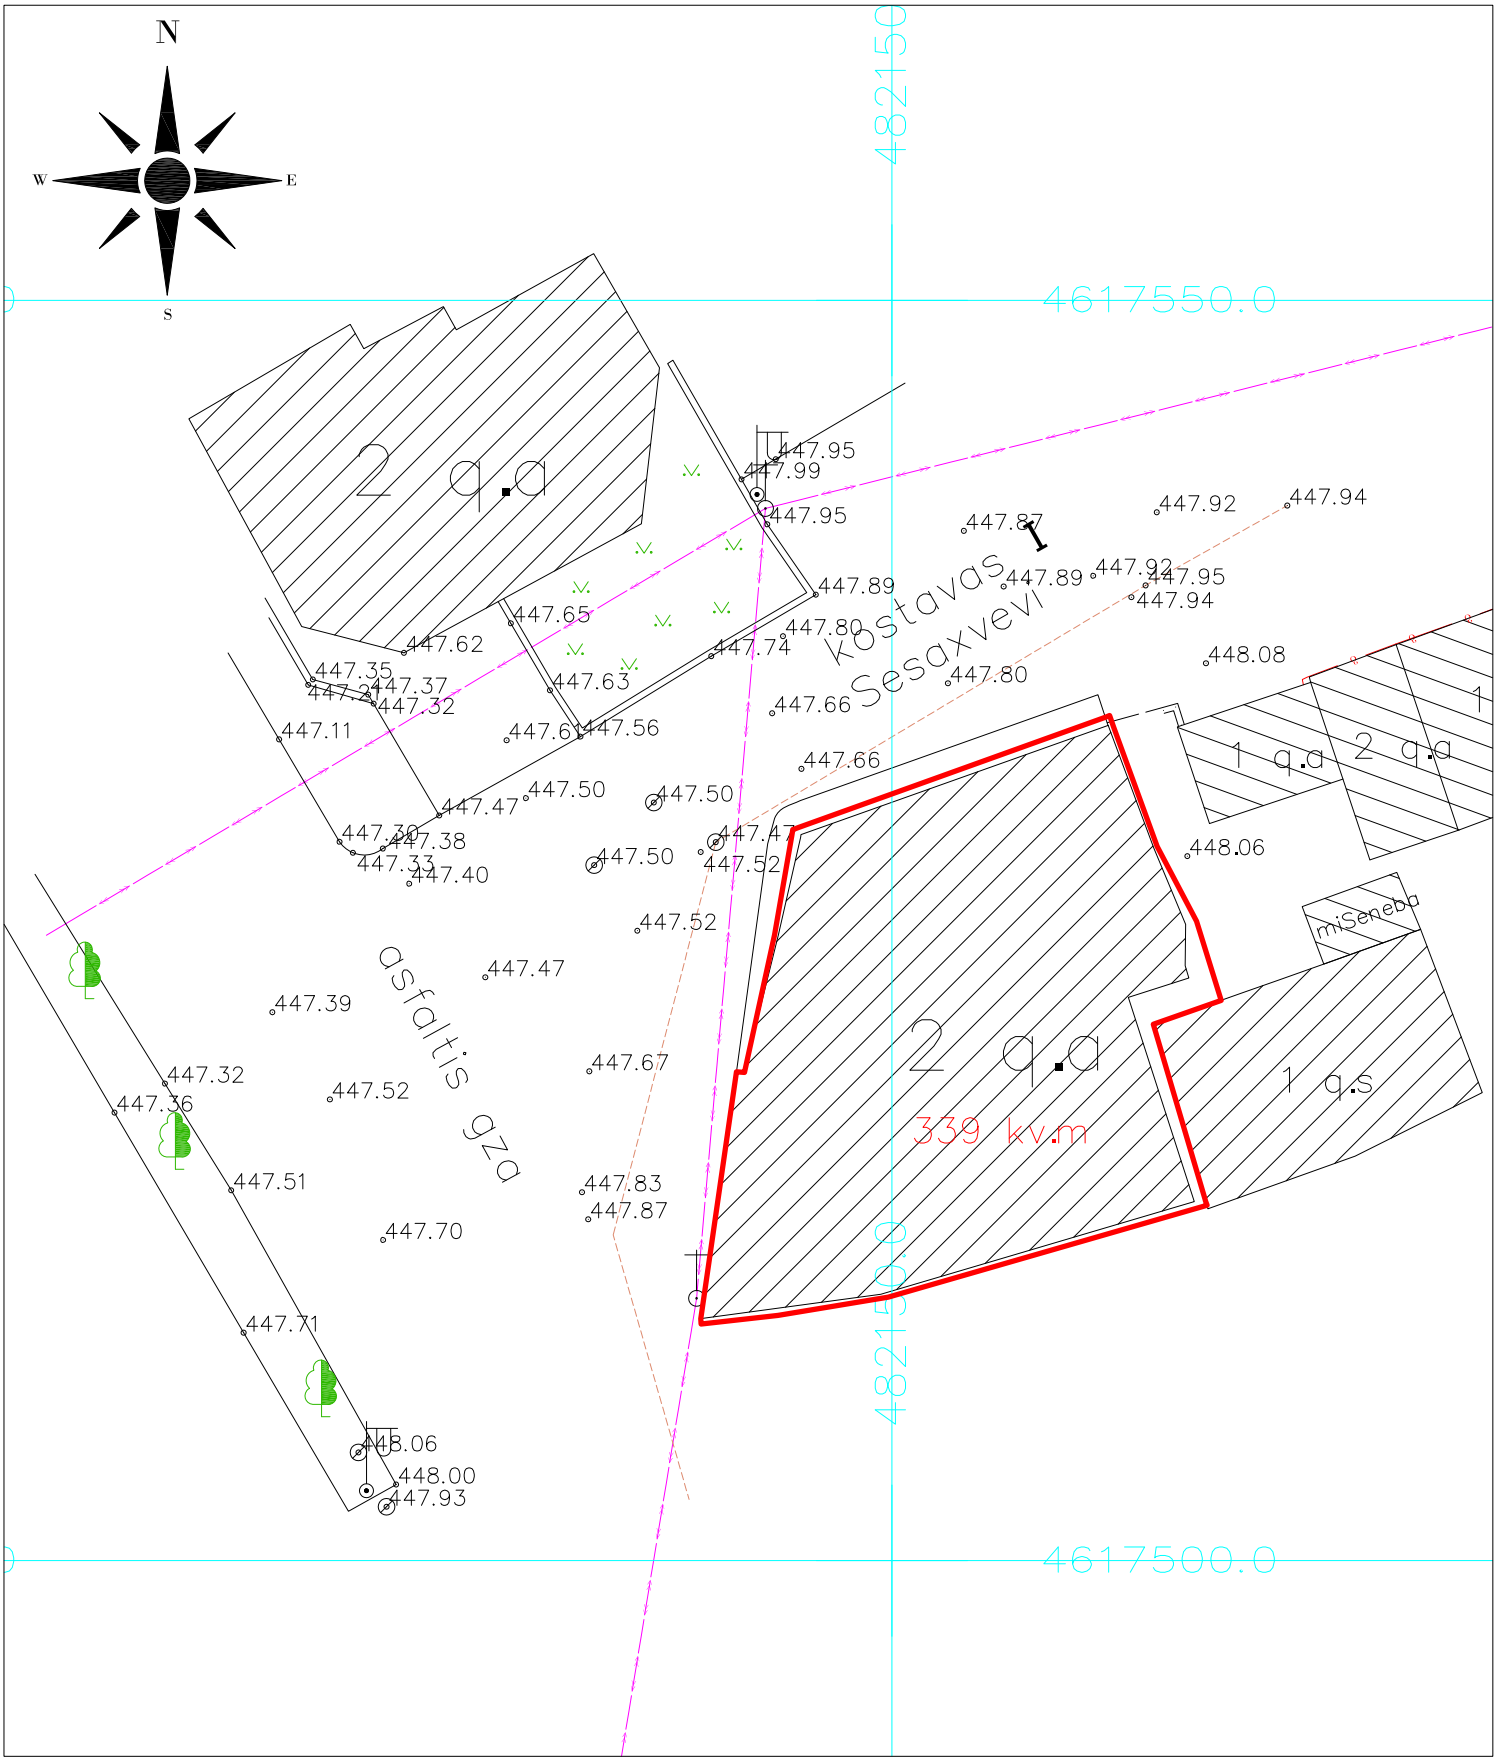

პირობითი აღნიშვნები

miwis nakveTis sazRvrebi

Senobebi

500 simaRlis niSnuli

8456000

UTM koordinatebi

4678900

lampioni

el.boZi

Wis luqi

foTlovani xe

miwisqveSa kavkasusonlainis sadeni

miwiszeda gazis mli

miwiszeda el.sadeni

liTonis kari

betonis zRude

t o p o g e g m a

..\..\GREMIC dualgis.jpg.JPG

Sps "saqarTvelos uZravi qonebisa da investiciebis marTvis kompania"

მისამართი:	q. Tbilisi, kostavas I Sesaxvevi #3	
მოსარგებლე:	შ.პ.ს "ტოფლის ობვესთმენთი"	
ganyofilebis ufrosi		g. vaCaZe
ახომა		ა. დამაცალაშვილი
დახაზა		რ. აბესოვი
მ: 1:300	ფართი 339 კვ.მ.	08.06.2008

არსებული გენ-გეგმა მ 1:100

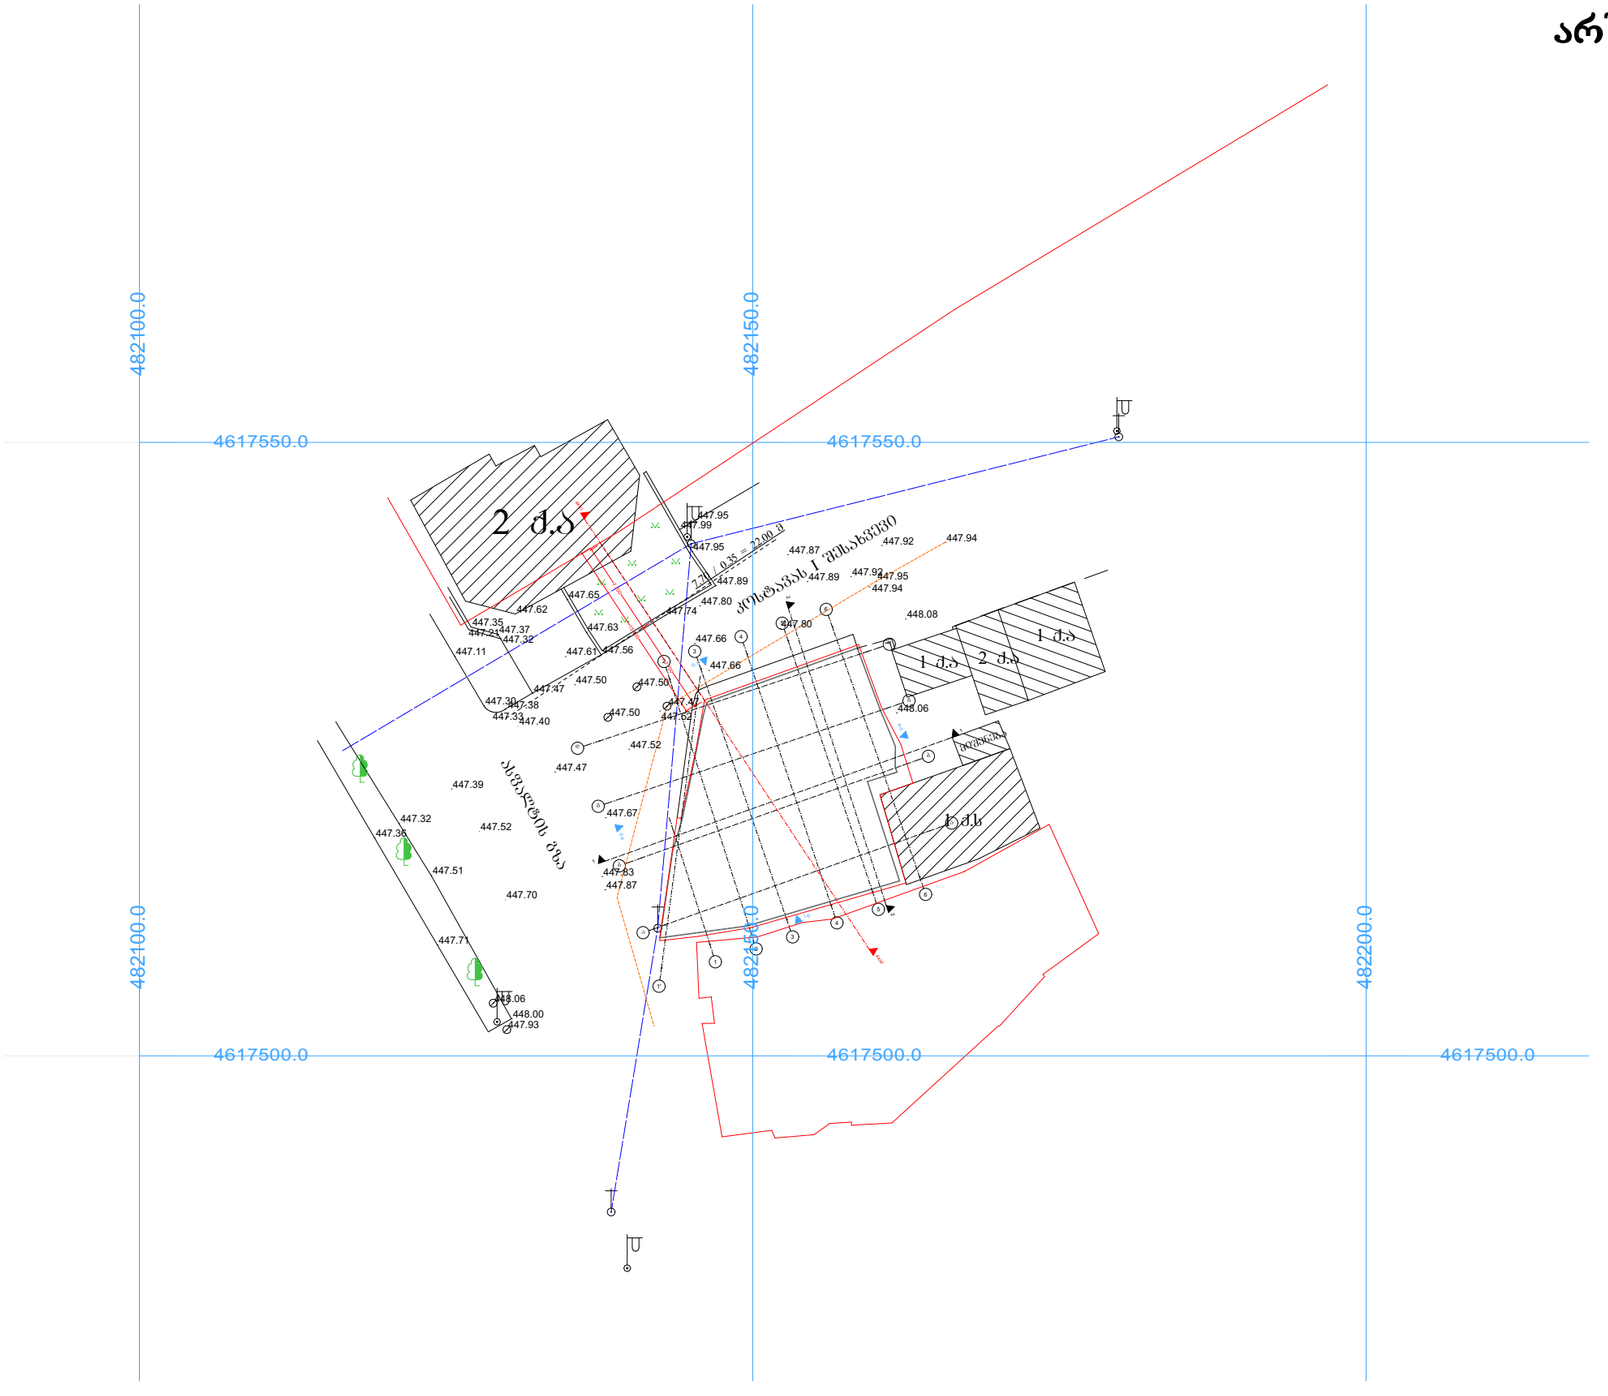

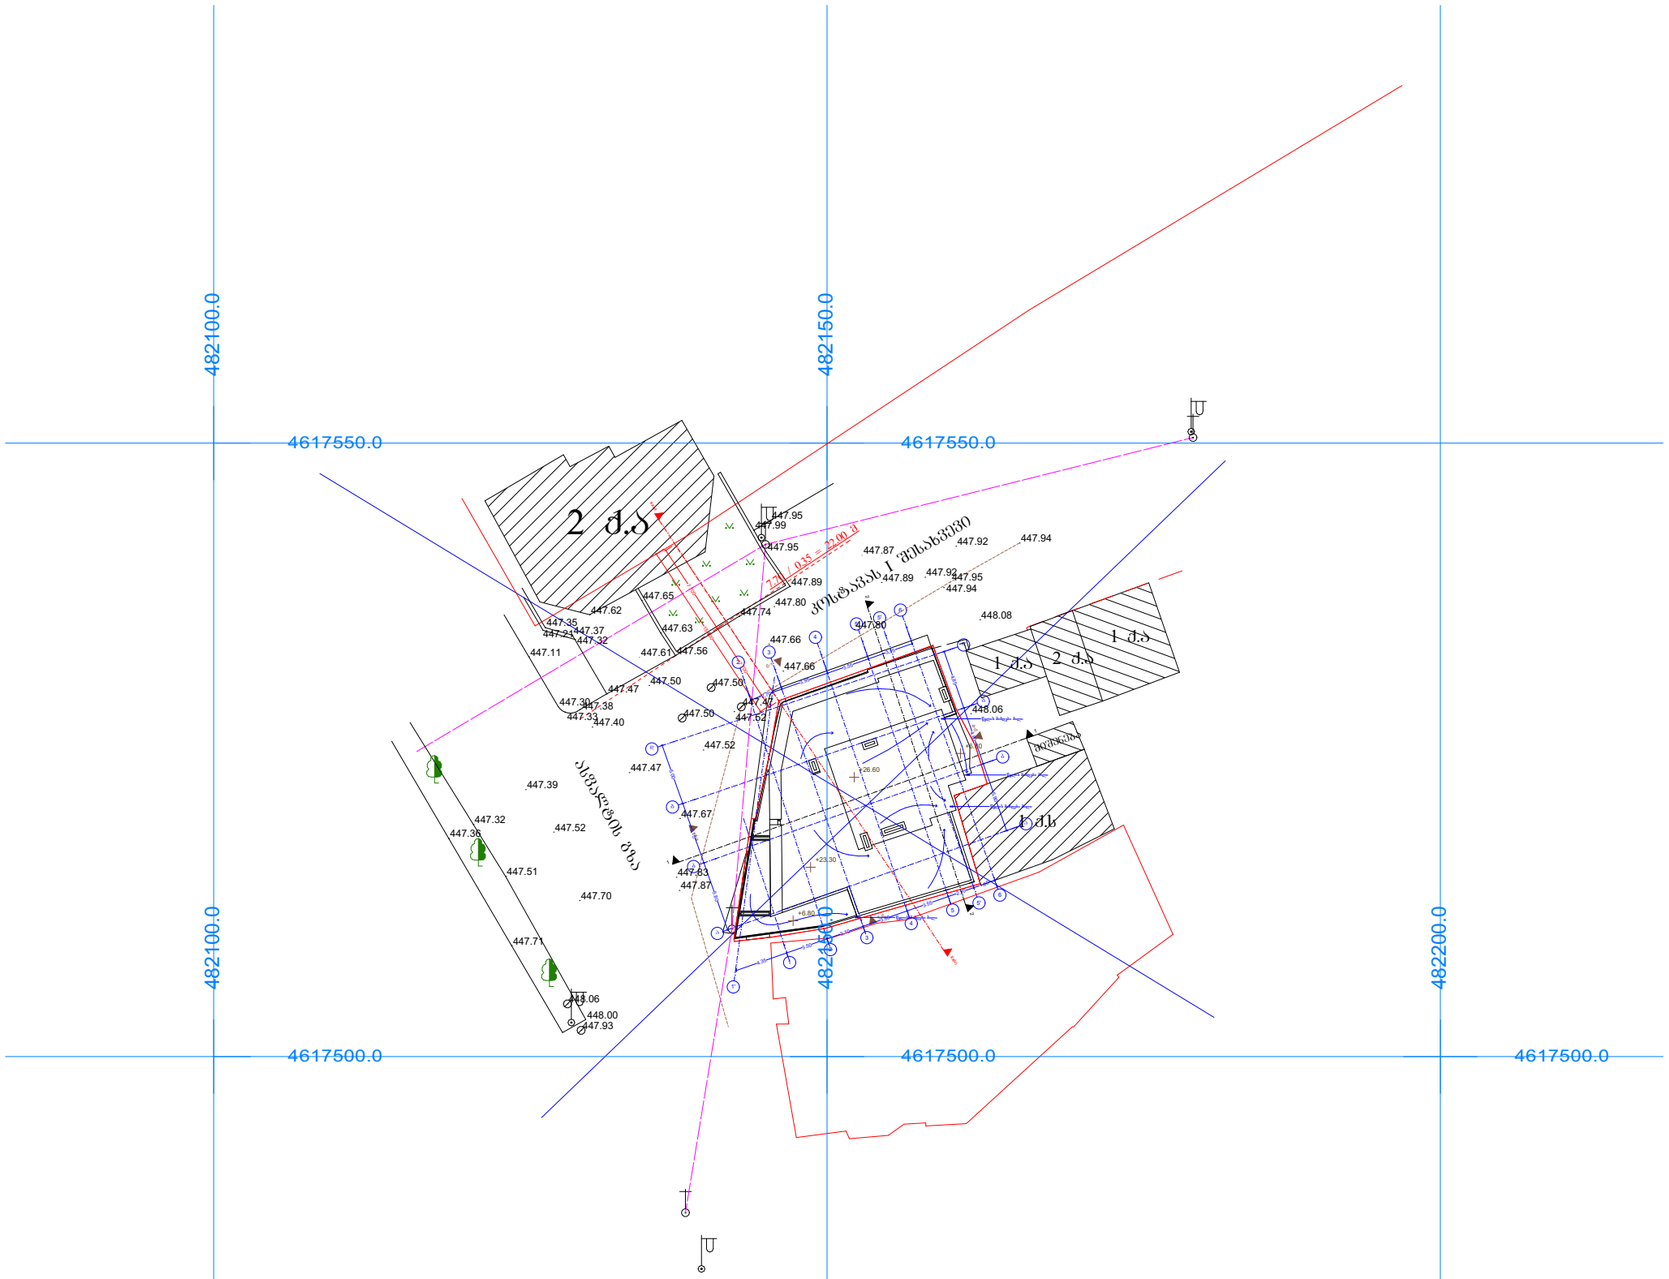

შ. პ. ს. "ტიფლის ინვესთმენთი"

დირექტორი: გ. გელაშვილი

არქიტექტორი: რ.ტყემალაძე

პროექტის სახელწოდება:

სასტუმრო

ქ.თბილისი, ქუჩა კოსტავა,
I შესახვევი,#3

არქიტექტურული ნაწილი

ნახაზი:

გენ-გეგმა

ფურცელი:

მასშტაბი: **1:500** ფორმატი: **A3**

3/4/2016