
სართულის გეგმა
-3.00 ნიშნულზე

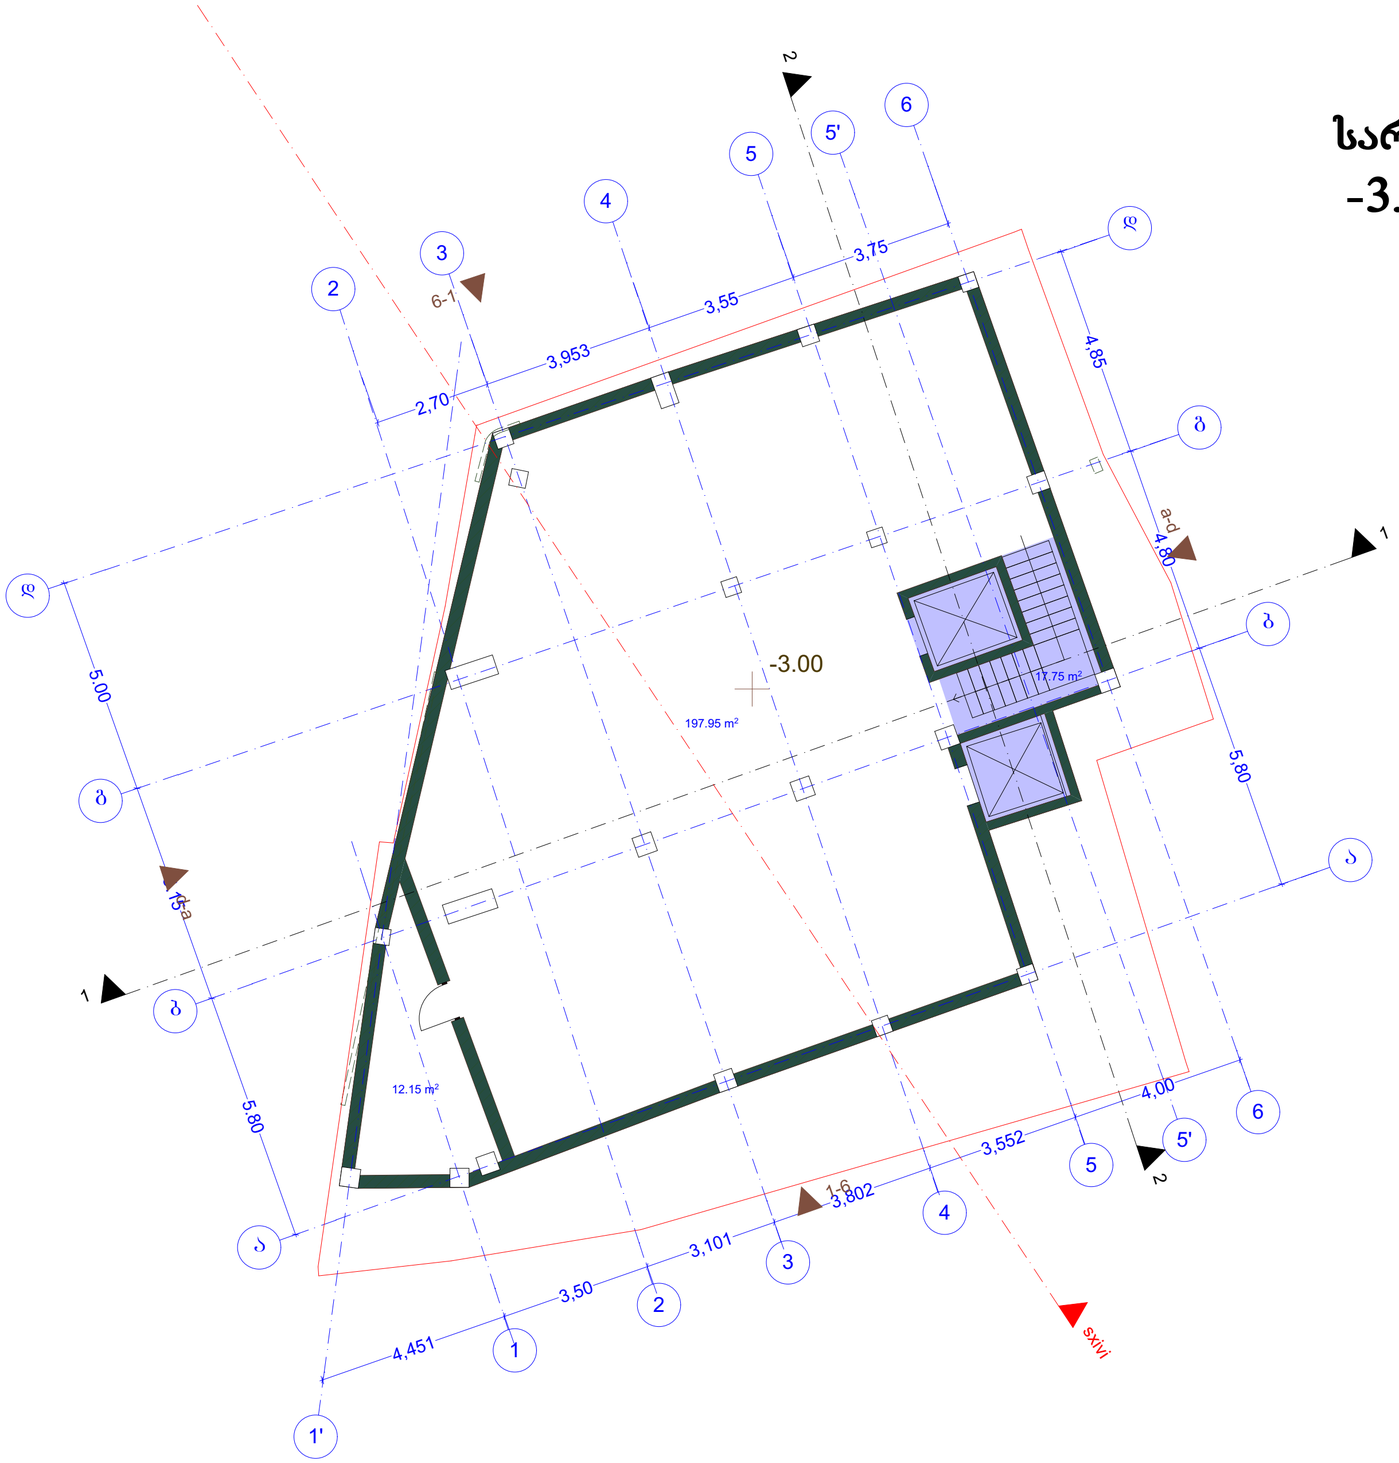

ექსპლიკაცია

1. კიბის უჯრედი 17.75 მ²
2. საწყობი 210.10 მ²

შ. პ. ს. "ტფილის ინვესთმენთი"

დირექტორი: გ. გელაშვილი

არქიტექტორი: რ.ტყემალაძე

პროექტის სახელწოდება:
სასტუმრო
ქ.თბილისი, ქუჩა კოსტავა,
I შესახვევი,№3

არქიტექტურული ნაწილი


ნახაზი:
გეგმა ნიშნულზე -3.00


ფურცელი:

მასშტაბი: 1:100 ფორმატი: A2


26.07.2016

I სართულის გეგმა
+0.00 ნიშნულზე

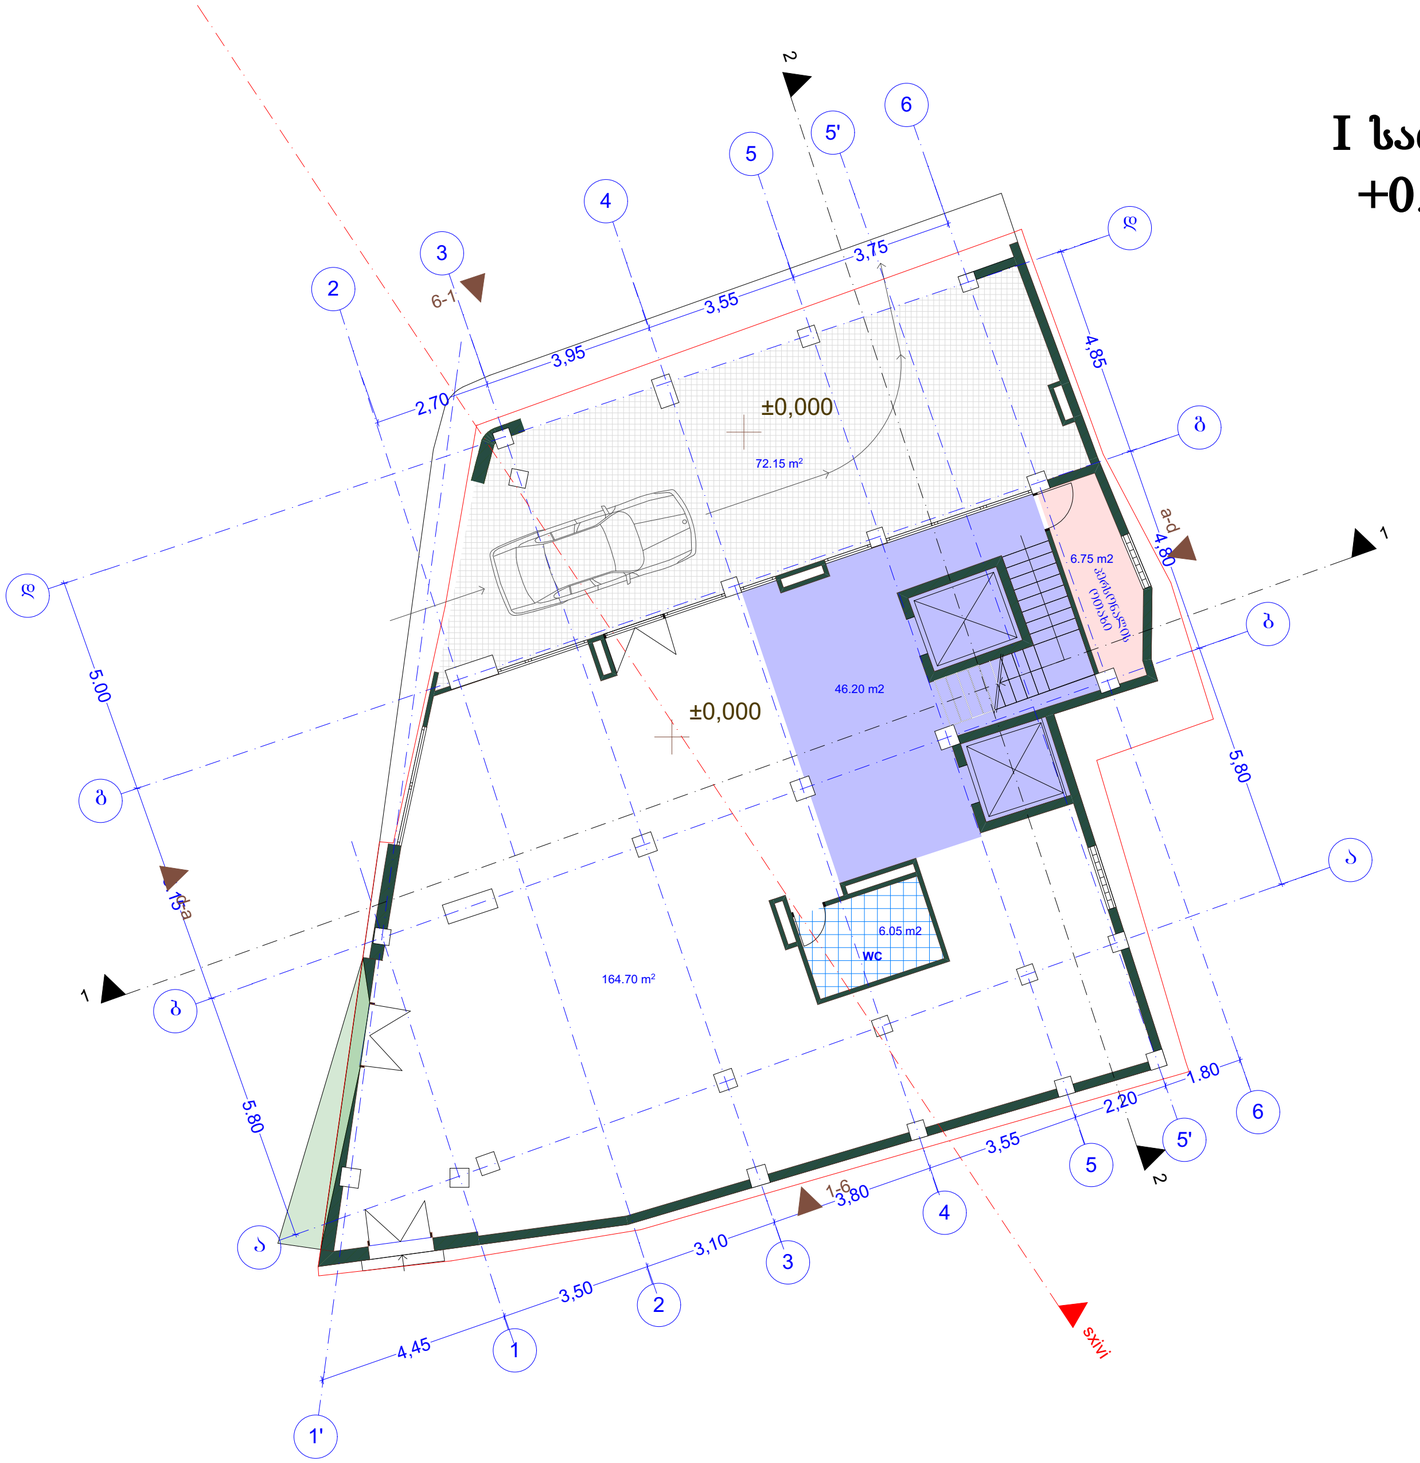

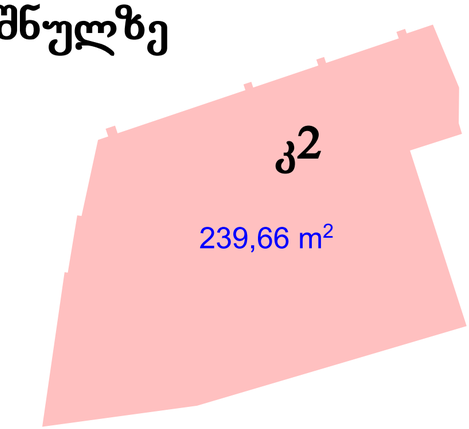



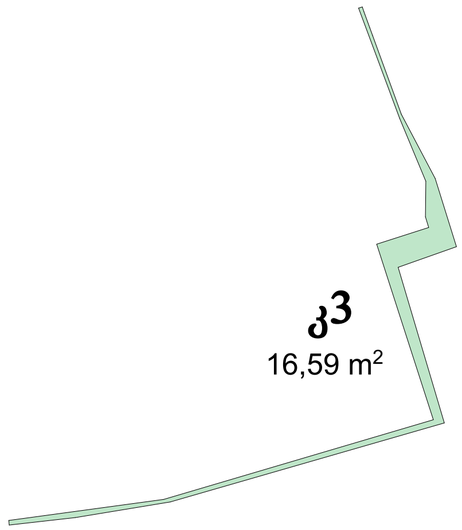

ექსპლიკაცია

1. კიბის უჯრედი 46.20 მ²
2. რესეფშენი 170.75 მ²
3.ავტოსადგომი 72.15მ²

შ. პ. ს. "ტიფლის ინვესთმენთი"

დირექტორი: გ. გელაშვილი

არქიტექტორი: რ.ტყემალაძე

პროექტის სახელწოდება:
სასტუმრო
ქ.თბილისი, ქუჩა კოსტავა,
I შესახვევი,№3

არქიტექტურული ნაწილი


ნახაზი:
გეგმა ნიშნულზე +0.00


ფურცელი:

მასშტაბი:1:100, 1:200 ფორმატი: A2

26.07.2016

II სართულის გეგმა
+3.50 ნიშნულზე

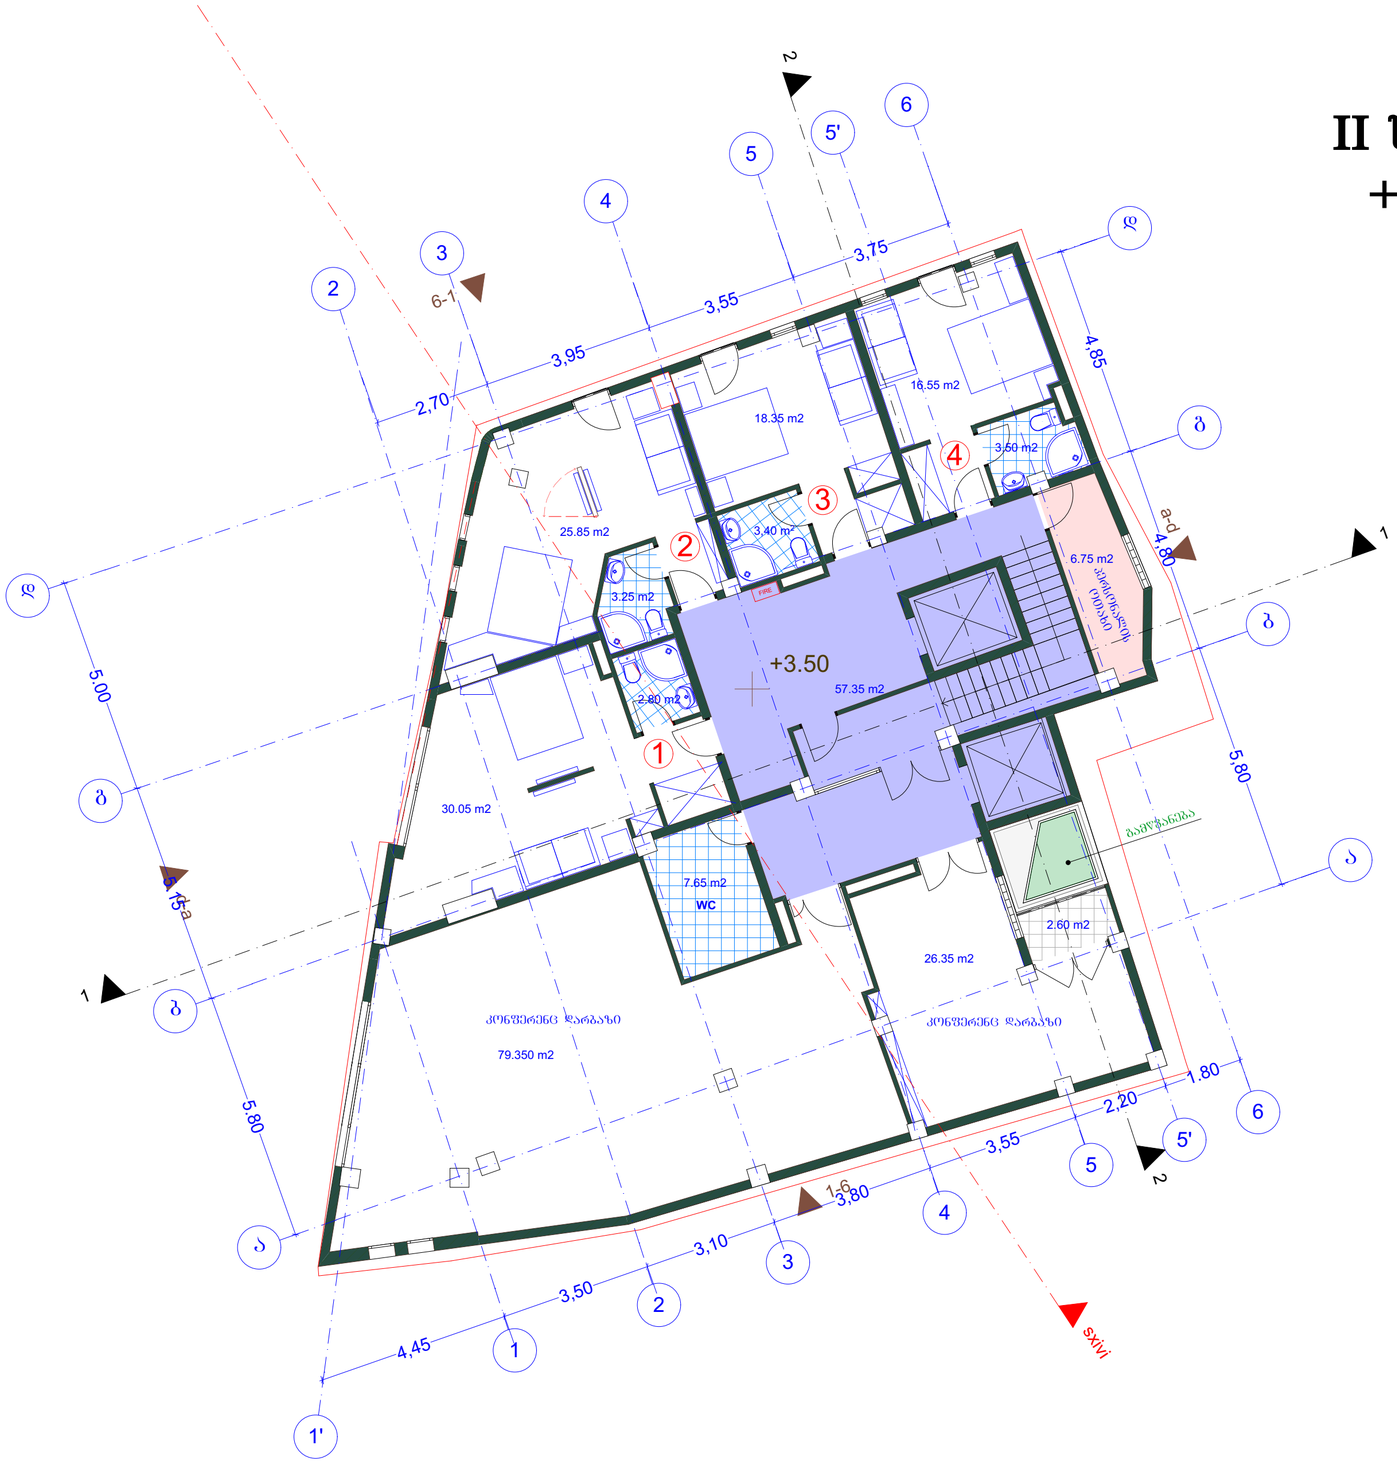

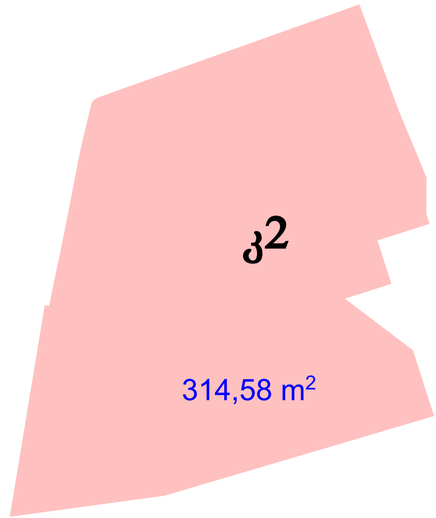

ექსპლიკაცია

1. კიბის უჯრედი 57.35 მ²
2. კონფერენც დარბაზი 113.35 მ²
3. სასტუმრო ნომრები 90.80 მ²
4. საზაფხულო 2.60 მ²

შ. პ. ს. "ტიფლის ინვესთმენთი"

დირექტორი: გ. გელაშვილი

არქიტექტორი: რ.ტყემალაძე

პროექტის სახელწოდება:
სასტუმრო
ქ.თბილისი, ქუჩა კოსტავა,
I შესახვევი,№3

არქიტექტურული ნაწილი


ნახაზი:
გეგმა ნიშნულზე +3.50


ფურცელი:

მასშტაბი: 1:100, 1:200 ფორმატი: A2

26.07.2016

III სართულის გეგმა
+6.80 ნიშნულზე

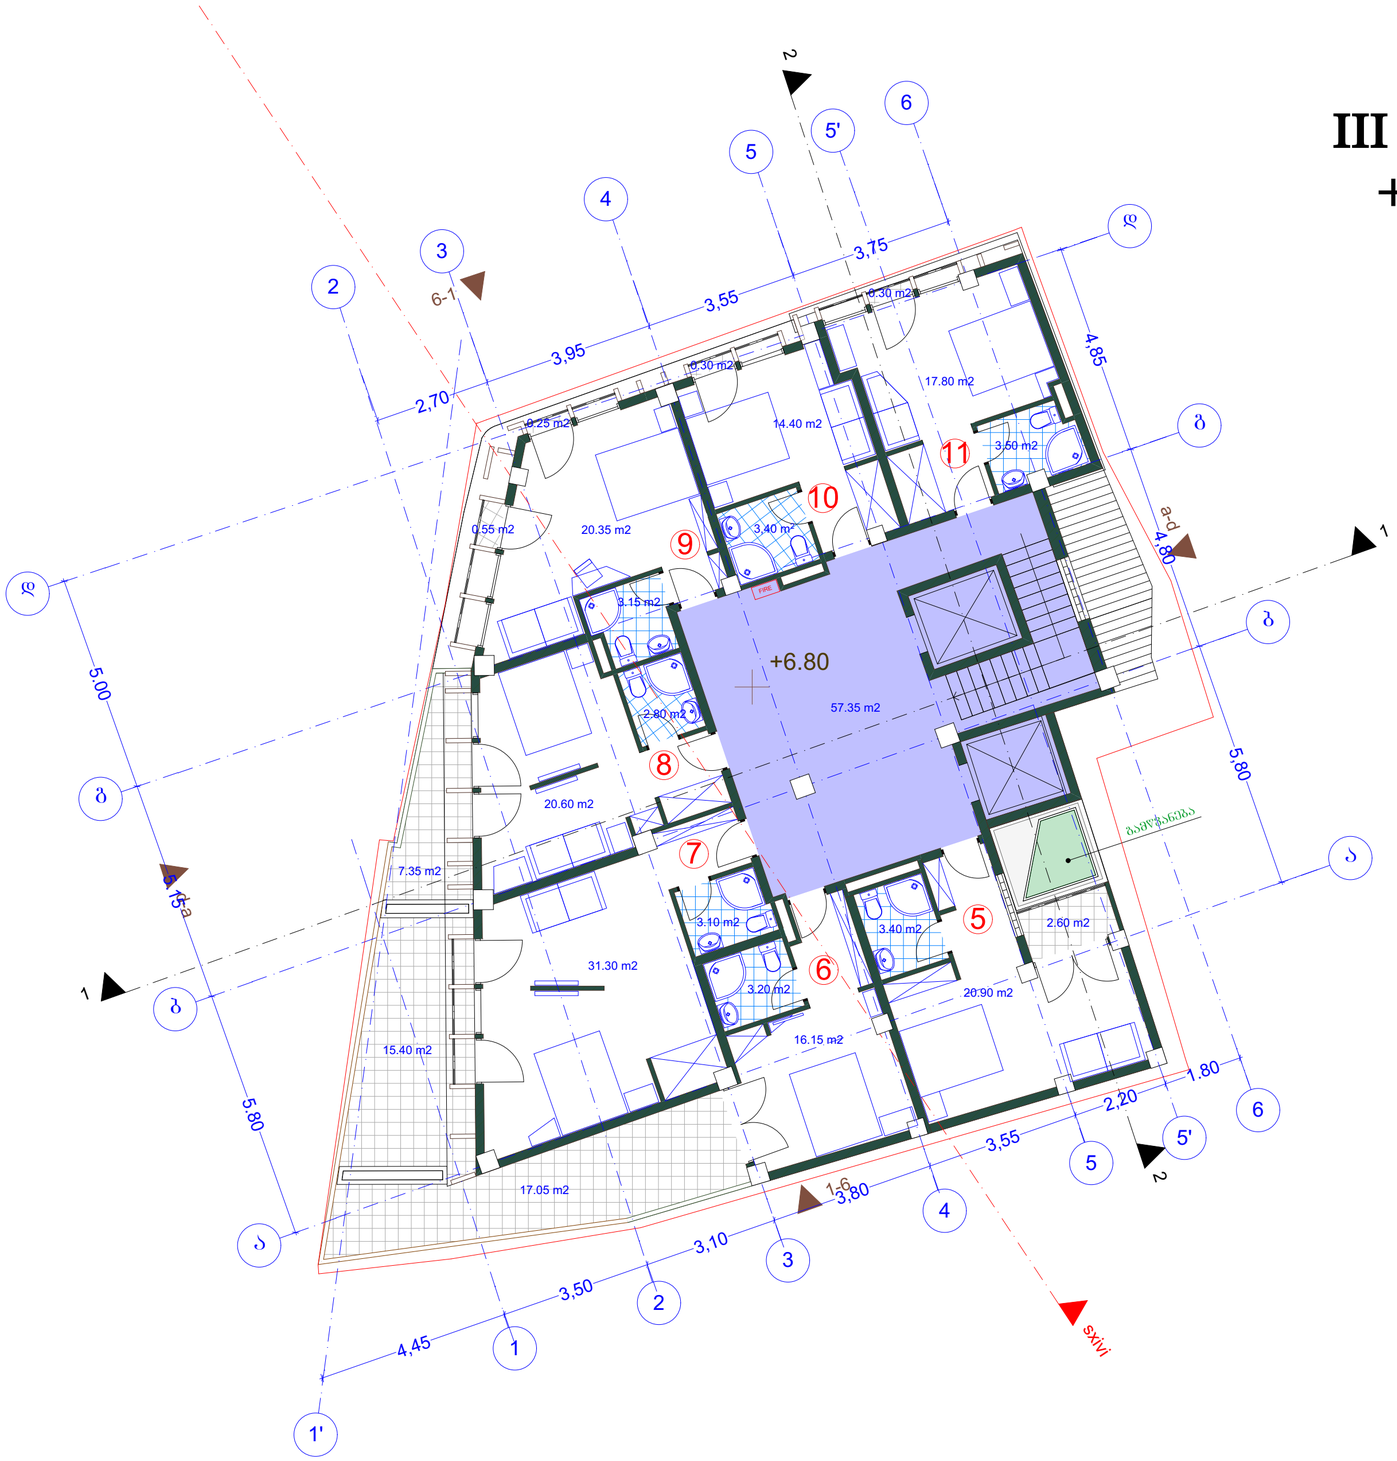

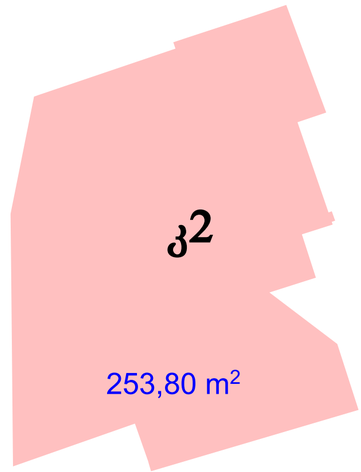

ექსპლიკაცია

1. კიბის უჯრედი 57.35 მ²
2. სასტუმრო ნომრები 141.50 მ²
3. საზაფხულო 43.80 მ²

შ. პ. ს. "ტიფლის ინვესთმენთი"

დირექტორი: გ. გელაშვილი

არქიტექტორი: რ.ტყემალაძე

პროექტის სახელწოდება:
სასტუმრო
ქ.თბილისი, ქუჩა კოსტავა,
I შესახვევი,№3

არქიტექტურული ნაწილი


ნახაზი:
გეგმა ნიშნულზე +6.80


ფურცელი:

მასშტაბი: 1:100, 1:200 ფორმატი: A2

26.07.2016

IV სართულის გეგმა
+10.10 ნიშნულზე

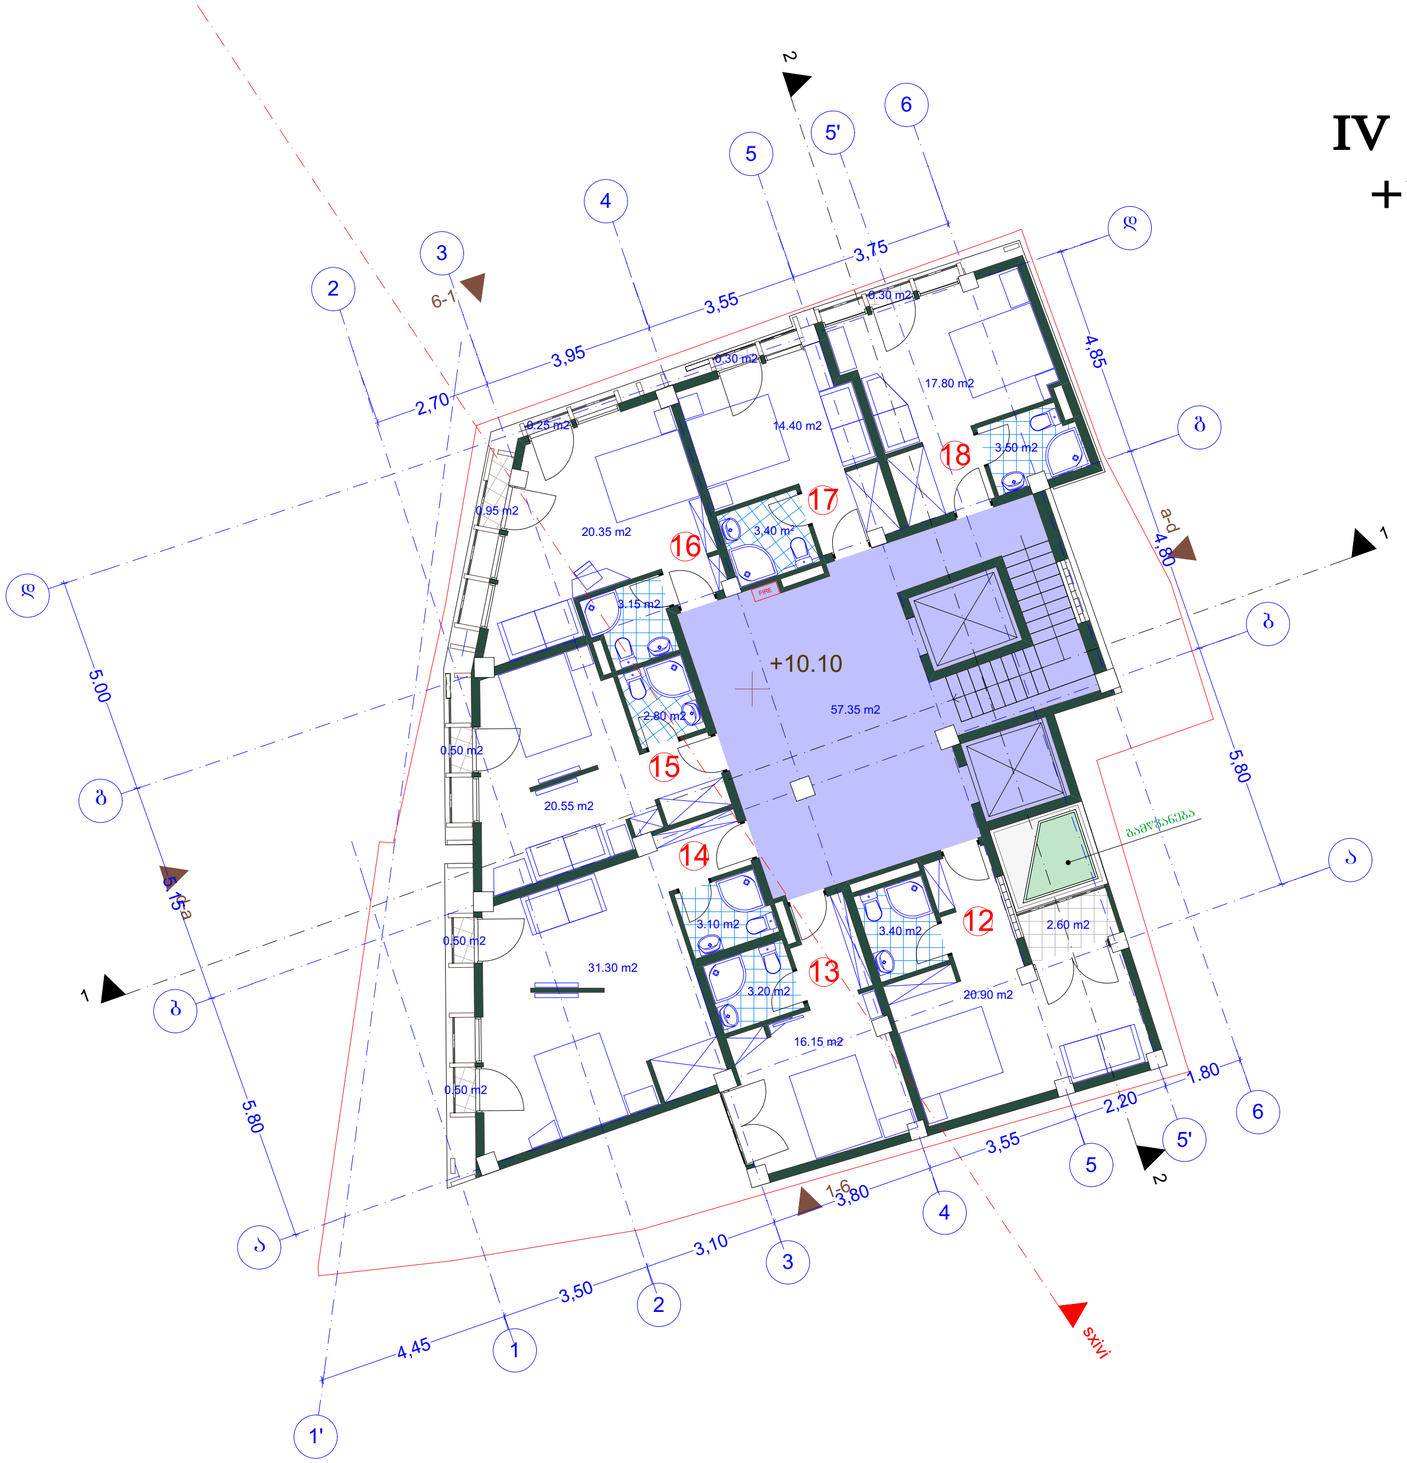

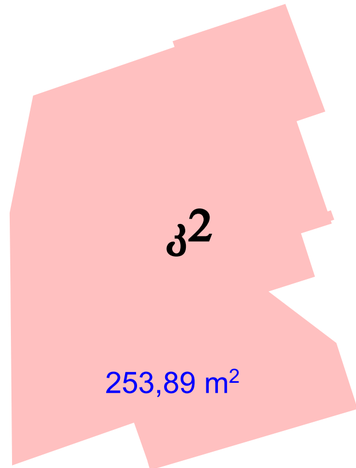

ექსპლიკაცია

1. კიბის უჯრედი 57.35 მ²
2. სასტუმრო ნომრები 141.45 მ²
3. საზაფხულო 5.90 მ²

შ. პ. ს. "ტიფლის ინვესთმენთი"

დირექტორი: გ. გელაშვილი

არქიტექტორი: რ.ტყემალაძე

პროექტის სახელწოდება:
სასტუმრო
ქ.თბილისი, ქუჩა კოსტავა,
I შესახვევი,№3

არქიტექტურული ნაწილი


ნახაზი:
გეგმა ნიშნულზე +10.10


ფურცელი:

მასშტაბი: 1:100, 1:200 ფორმატი: A2

26.07.2016

V სართულის გეგმა
+13.40 ნიშნულზე

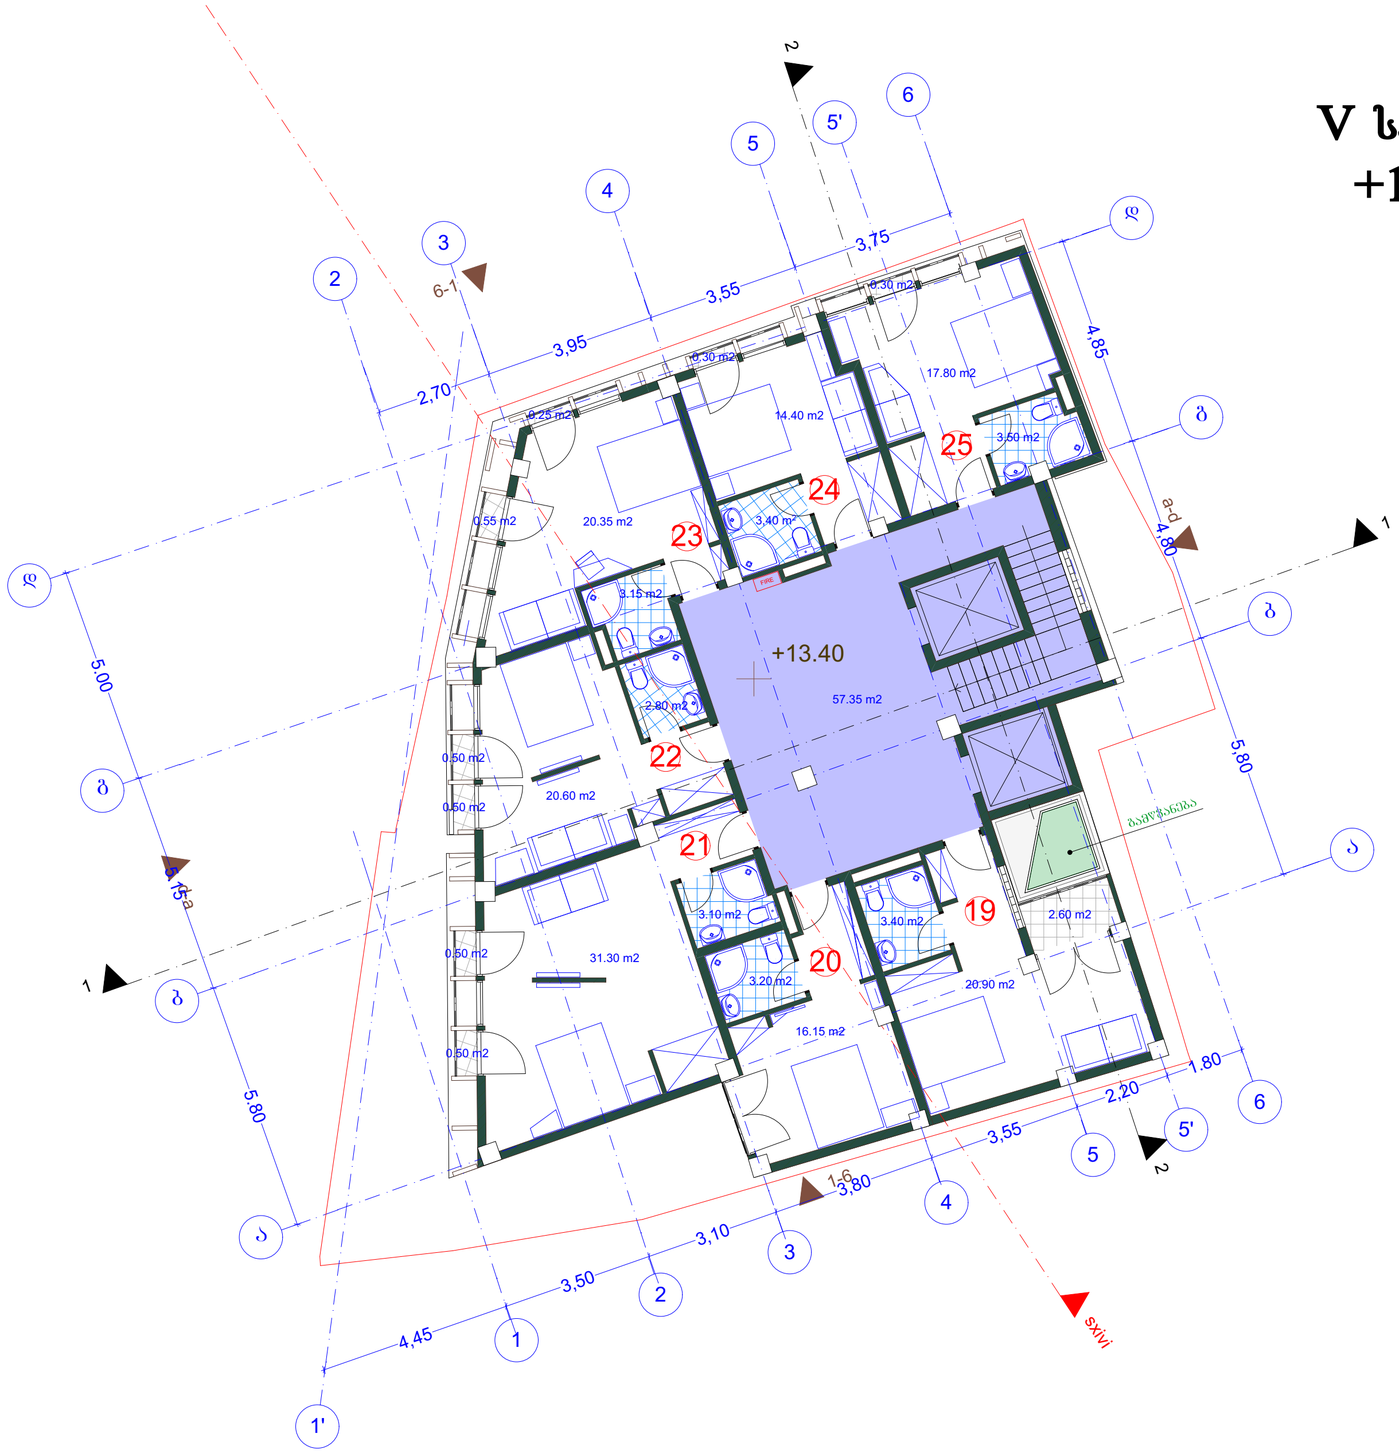

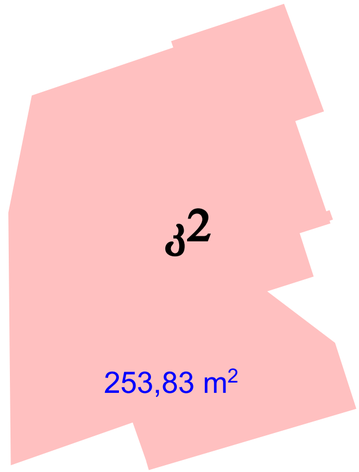

ექსპლიკაცია

1. კიბის უჯრედი 57.35 მ²
2. სასტუმრო ნომრები 141.50 მ²
3. საზაფხულო 6.00 მ²

შ. პ. ს. "ტიფლის ინვესთმენთი"

დირექტორი: გ. გელაშვილი

არქიტექტორი: რ.ტყემალაძე

პროექტის სახელწოდება:
სასტუმრო
ქ.თბილისი, ქუჩა კოსტავა,
I შესახვევი,№3

არქიტექტურული ნაწილი


ნახაზი:
გეგმა ნიშნულზე +13.40


ფურცელი:

მასშტაბი: 1:100, 1:200 ფორმატი: A2

26.07.2016

VI სართულის გეგმა
+16.70 ნიშნულზე

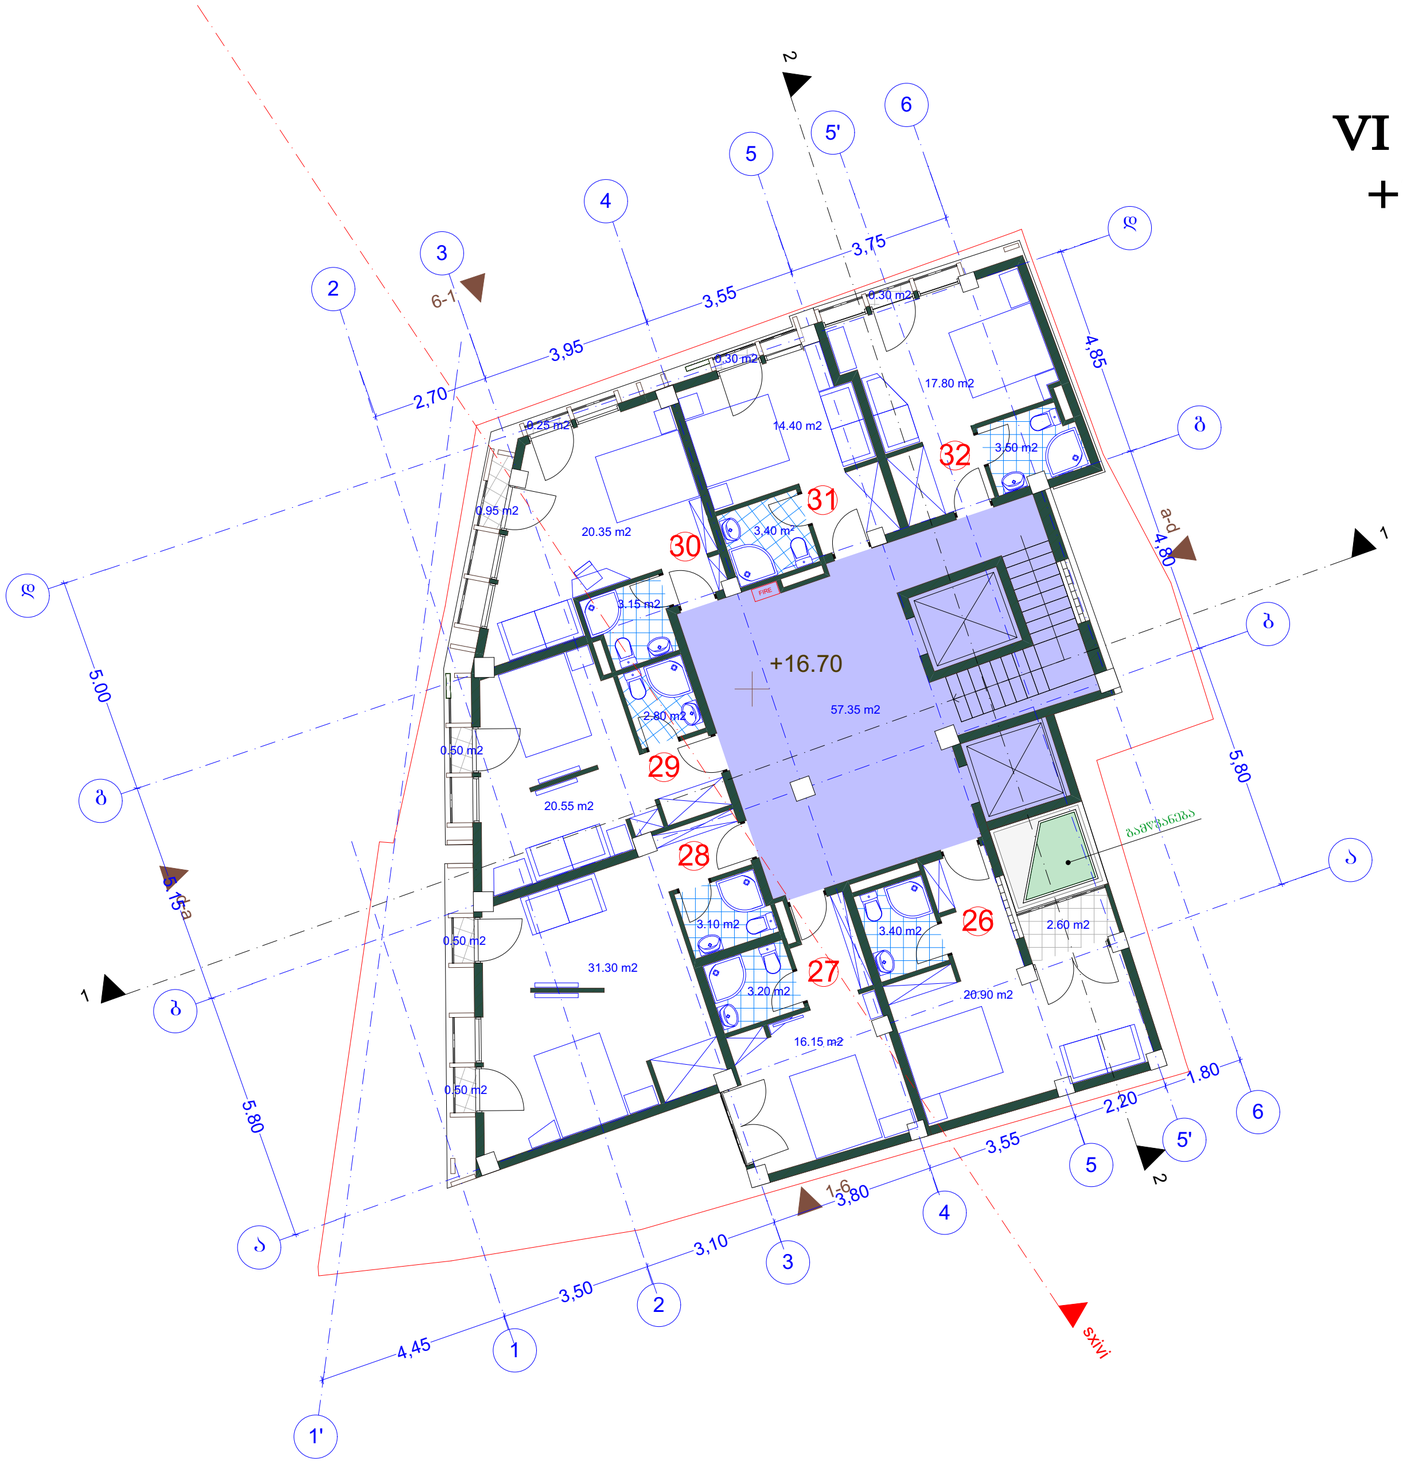

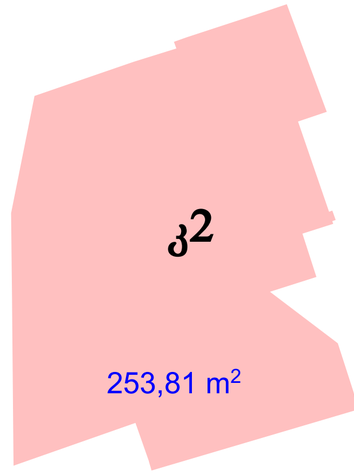

ექსპლიკაცია

1. კიბის უჯრედი 57.35 მ²
2. სასტუმრო ნომრები 141.45 მ²
3. საზაფხულო 5.90 მ²

შ. პ. ს. "ტიფლის ინვესთმენთი"

დირექტორი: გ. გელაშვილი

არქიტექტორი: რ.ტყემალაძე

პროექტის სახელწოდება:
სასტუმრო
ქ.თბილისი, ქუჩა კოსტავა,
I შესახვევი,№3

არქიტექტურული ნაწილი


ნახაზი:
გეგმა ნიშნულზე +16.70


ფურცელი:

მასშტაბი: 1:100, 1:200 ფორმატი: A2

26.07.2016

VII სართულის გეგმა
+20.00 ნიშნულზე

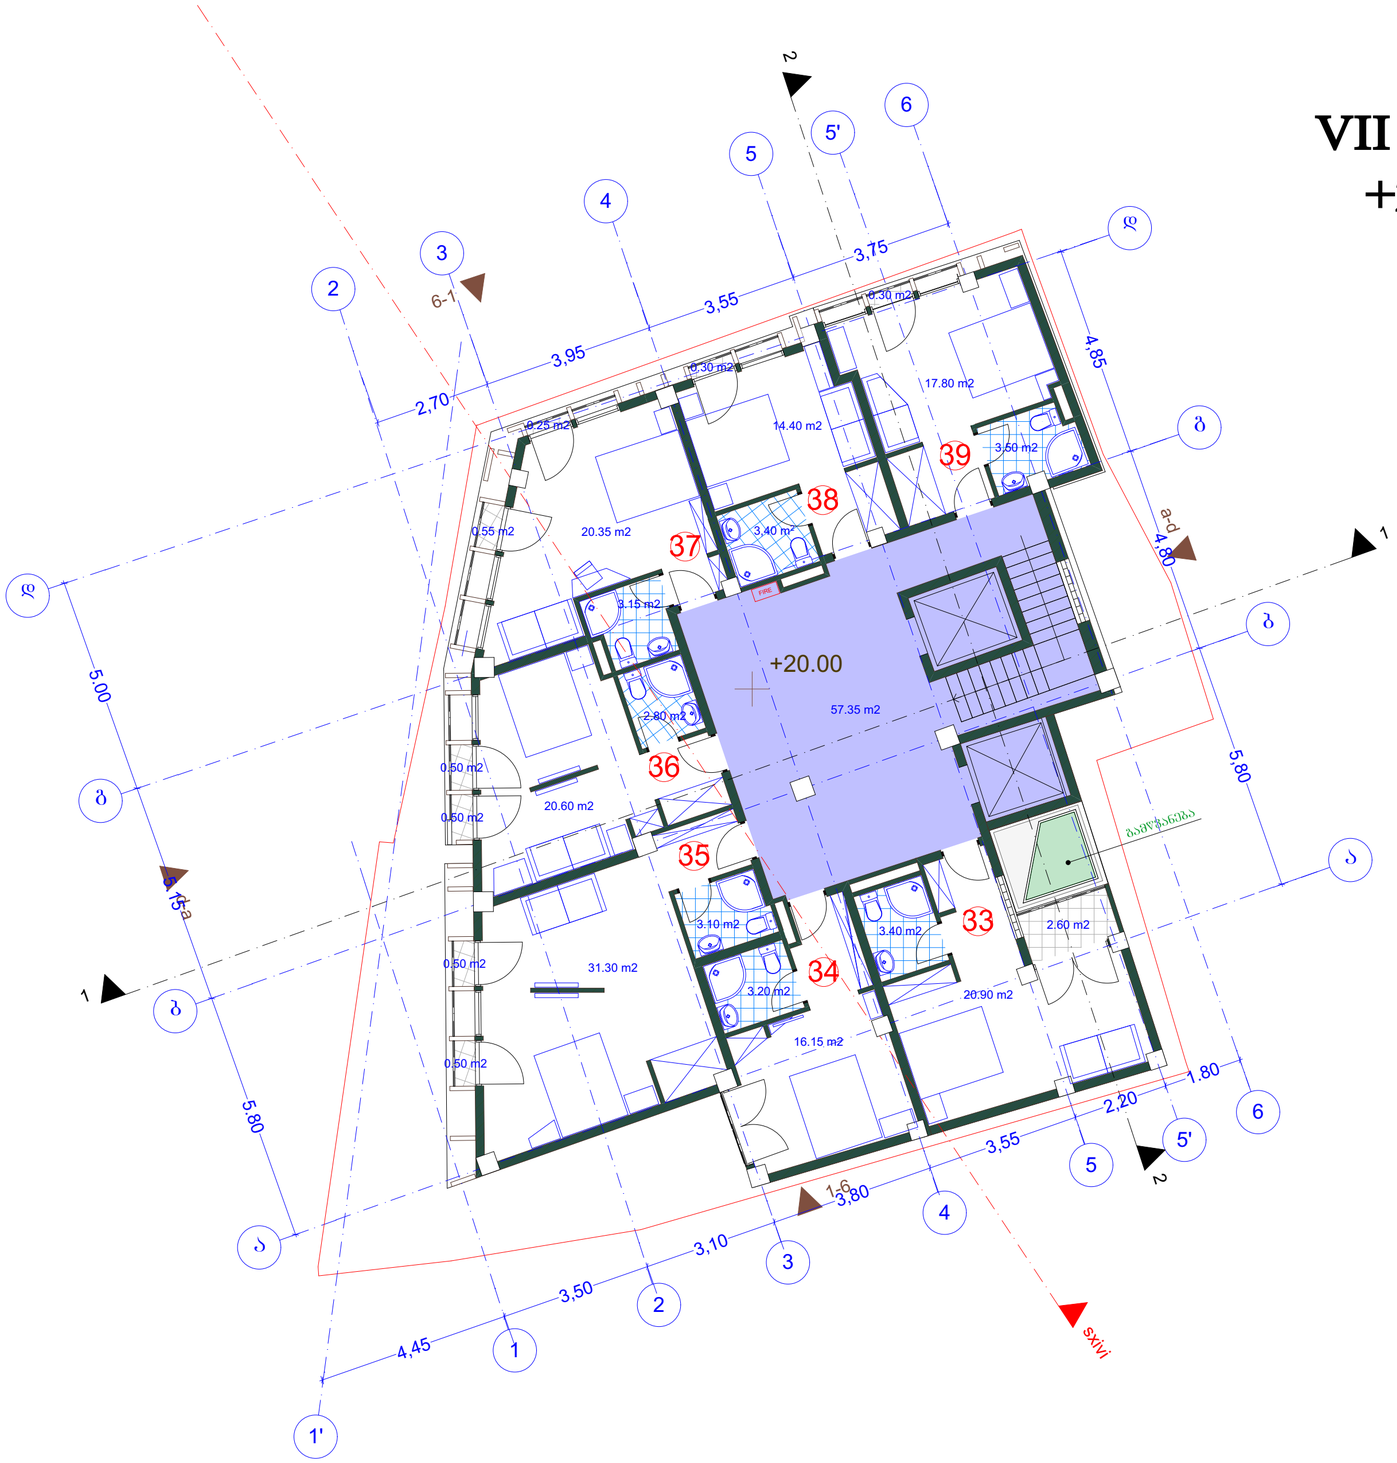

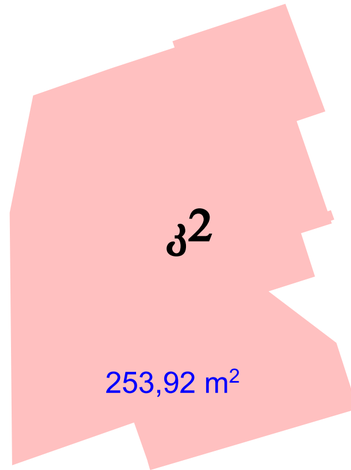

ექსპლიკაცია

1. კიბის უჯრედი 57.35 მ²
2. სასტუმრო ნომრები 141.50 მ²
3. საზაფხულო 6.00 მ²

შ. პ. ს. "ტიფლის ინვესთმენთი"

დირექტორი: გ. გელაშვილი

არქიტექტორი: რ.ტყემალაძე

პროექტის სახელწოდება:
სასტუმრო
ქ.თბილისი, ქუჩა კოხტავა,
I შესახვევი,№3

არქიტექტურული ნაწილი


ნახაზი:
გეგმა ნიშნულზე +20.00

ფურცელი:

მასშტაბი: 1:100, 1:200 ფორმატი: A2

26.07.2016

გადახურვის სართულის გეგმა +23.30 ნიშნულზე

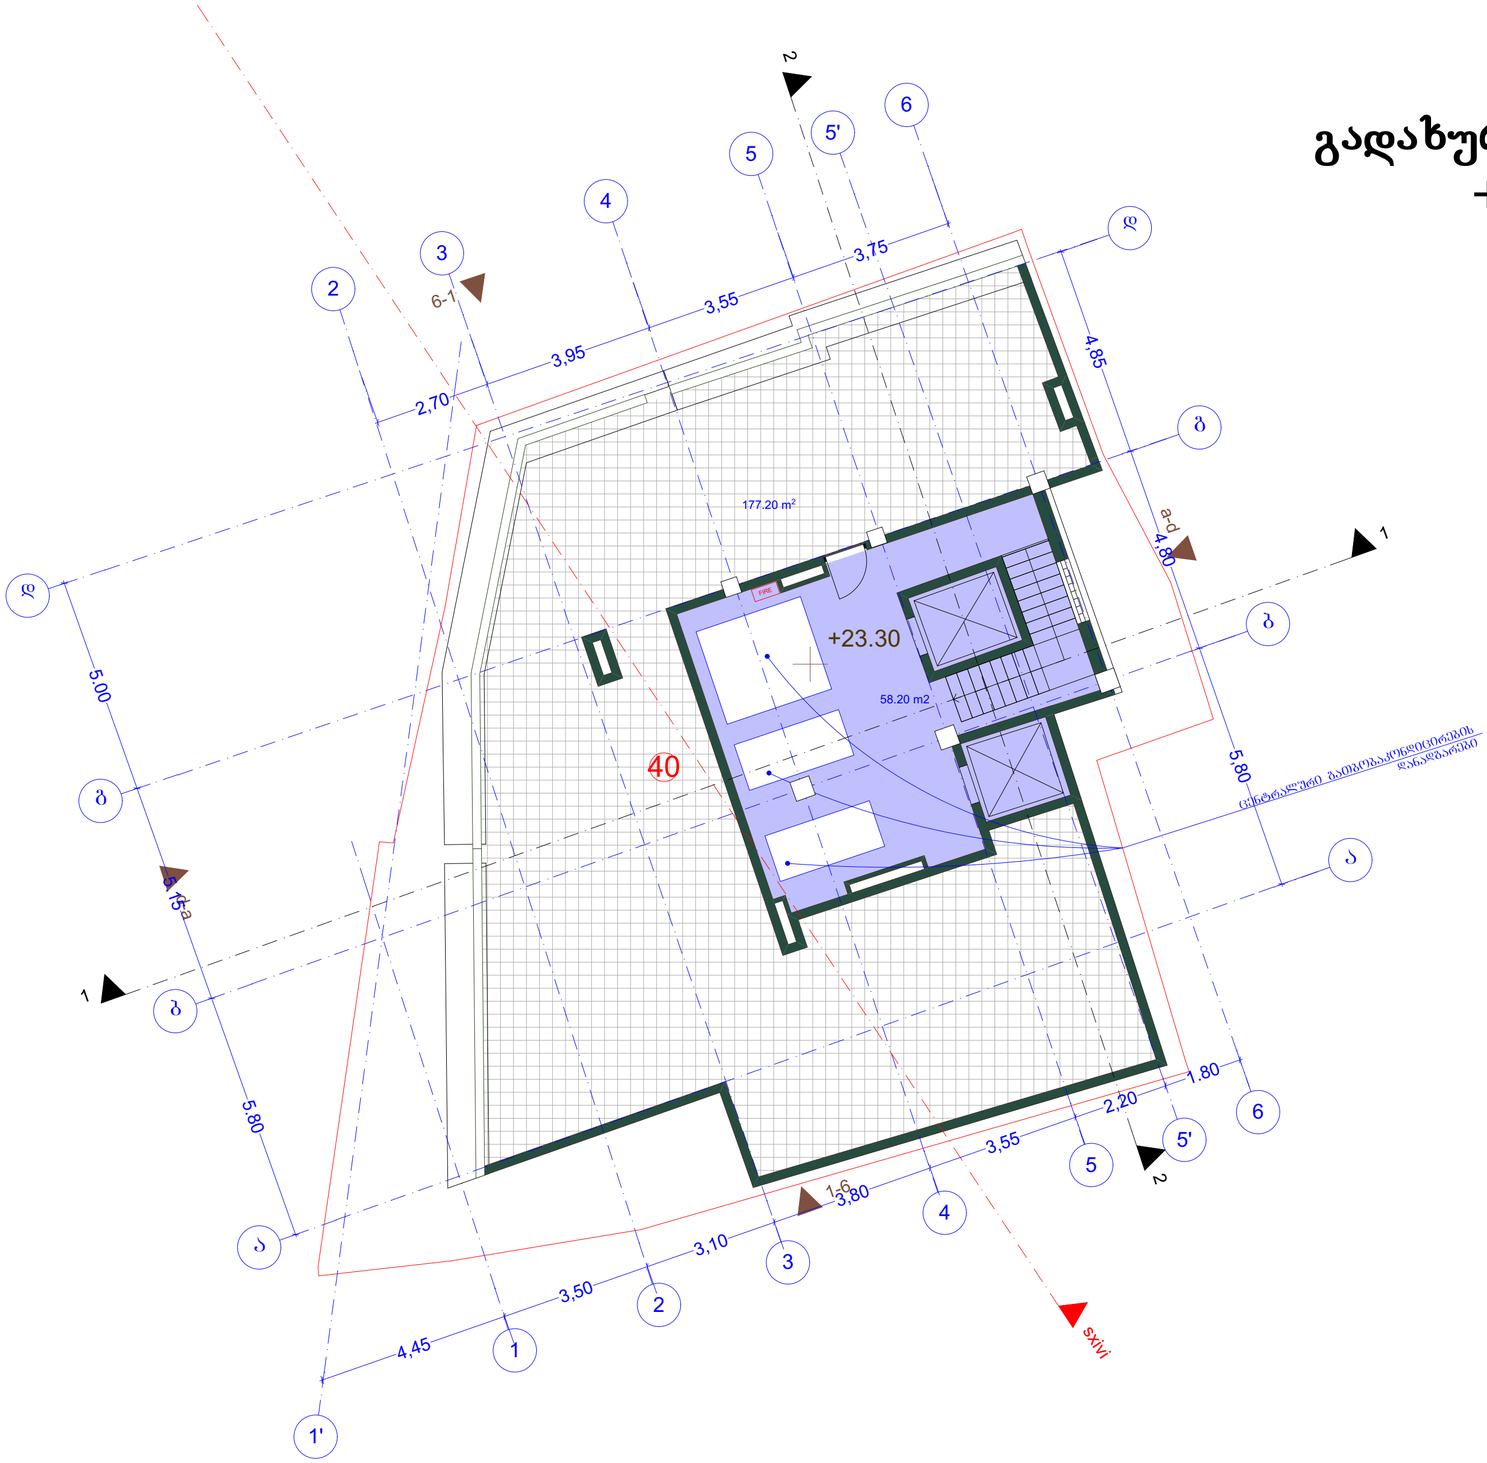

ექსპლიკაცია

1. კიბის უჯრედი 58.20 მ²
2. საზაფხულო 177.20 მ²

შ. პ. ს. "ტიფლის ინვესთმენთი"

დირექტორი: გ. გელაშვილი

არქიტექტორი: რ.ტყემალაძე

პროექტის სახელწოდება:

სასტუმრო

ქ.თბილისი, ქუჩა ყოსტავა, I შესახვევი,№3

არქიტექტურული ნაწილი

ნახაზი:


გეგმა ნიშნულზე +23.30

ფურცელი:

მასშტაბი: 1:100 ფორმატი: A2

26.07.2016

გადახურვის გეგმა

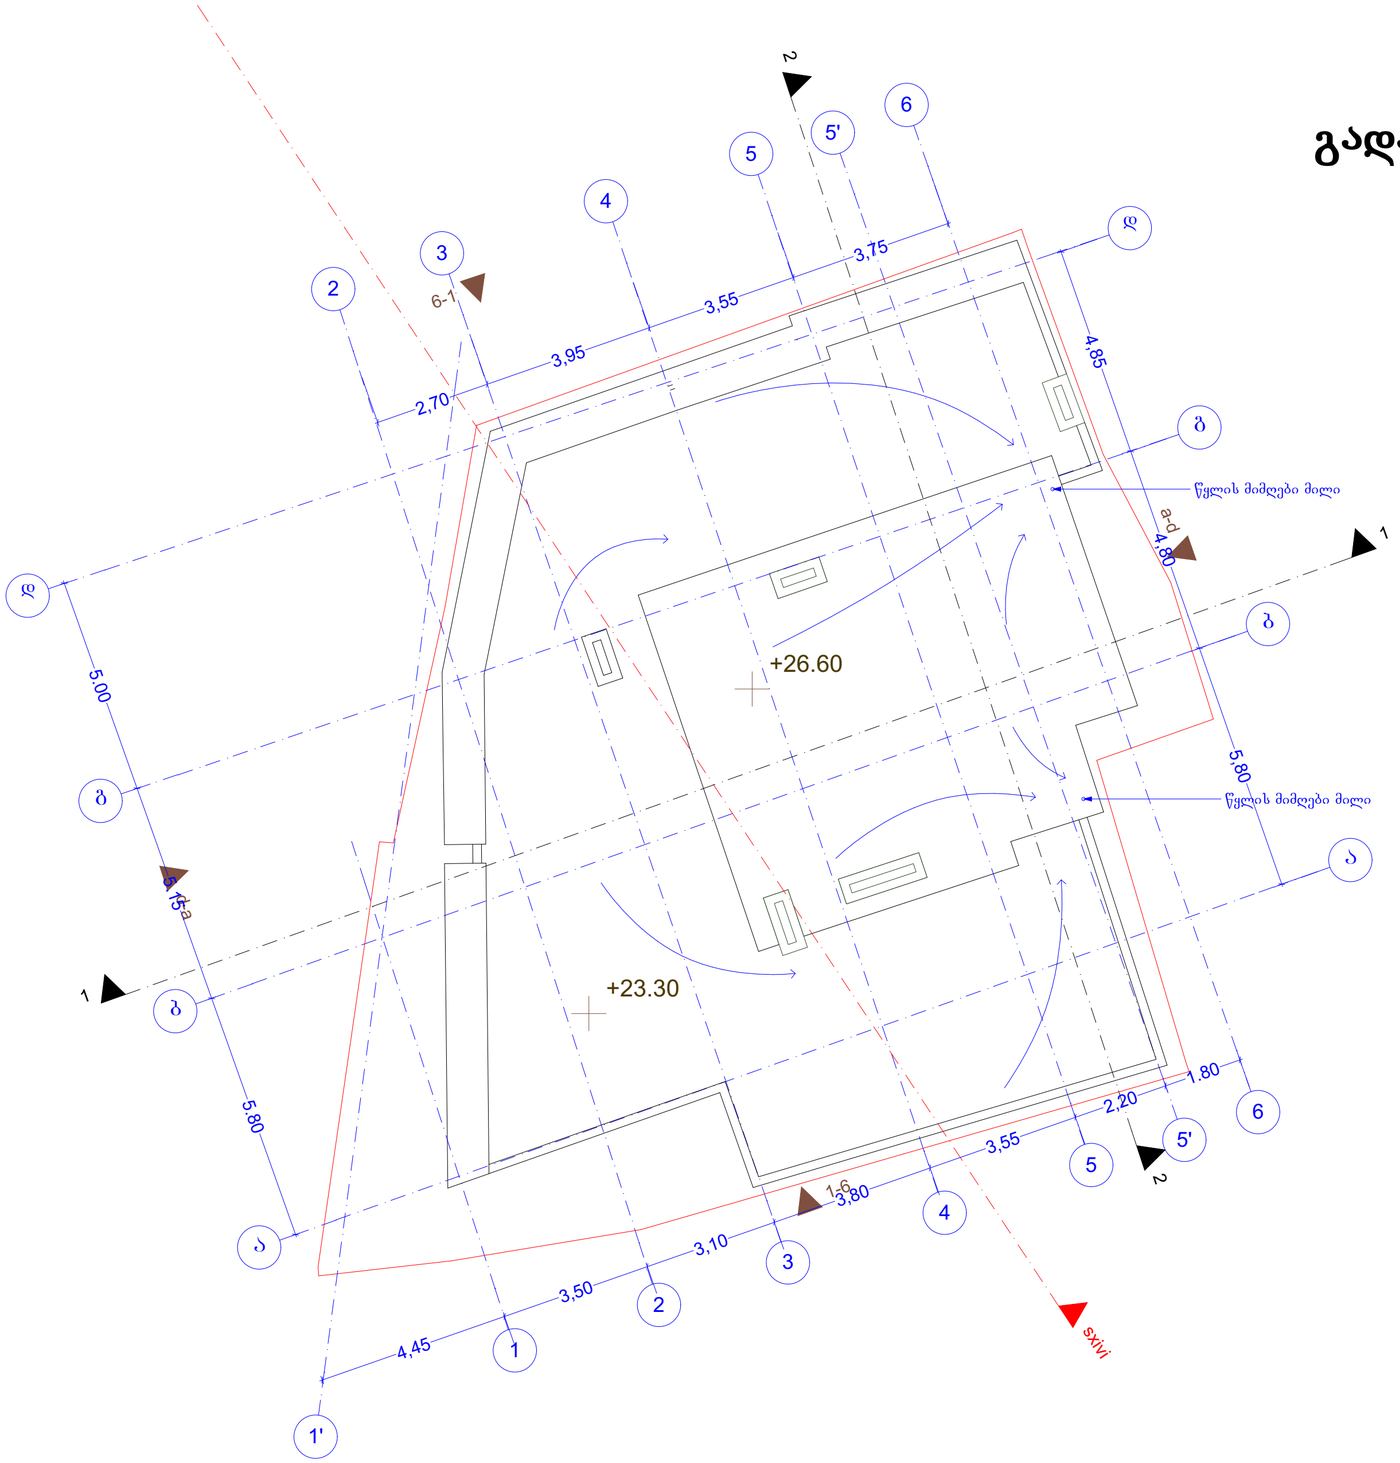

ექსპლიკაცია

შ. პ. ს. "ტოფლის ინვესთმენთი"

დირექტორი: გ. გელაშვილი

არქიტექტორი: რ.ტყემალაძე

პროექტის სახელწოდება:
სასტუმრო
ქ.თბილისი, ქუჩა კოსტავა,
I შესახვევი,№3

არქიტექტურული ნაწილი

ნახაზი:
გადახურვის გეგმა

ფურცელი:

მასშტაბი: 1:100 ფორმატი: A2

26.07.2016