ჭრილი 1-1

ექსპლიკაცია

წითელი ხაზი

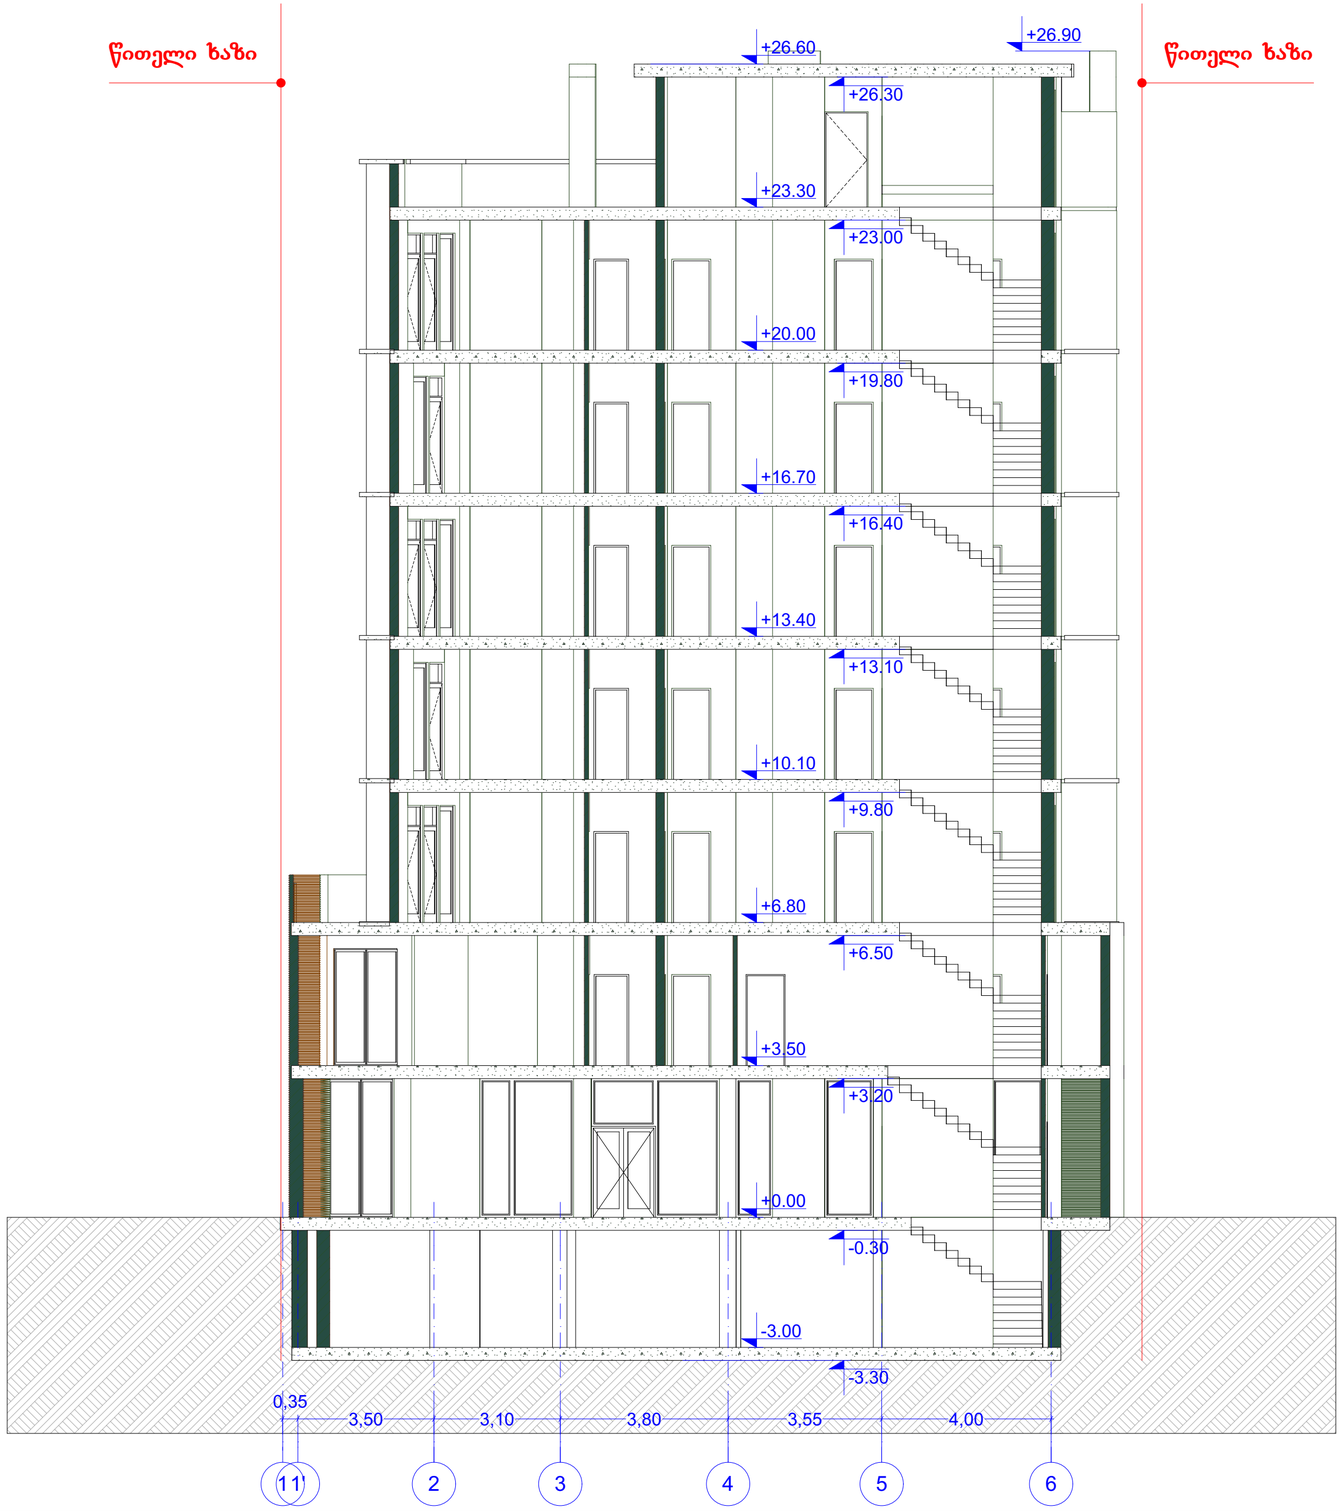

წითელი ხაზი

შ. პ. ს. "ტიფლის ინვესთმენთი"

დირექტორი: გ. გელაშვილი

არქიტექტორი: რ.ტყემალაძე

პროექტის სახელწოდება:

სასტუმრო

ქ.თბილისი, ქუჩა კოსტავა, I შესახვევი,№3

არქიტექტურული ნაწილი

ნახაზი:

ჭრილი 1-1

ფურცელი:

მასშტაბი: 1:100 ფორმატი: A2

26.07.2016

ჭრილი 2-2

ექსპლიკაცია

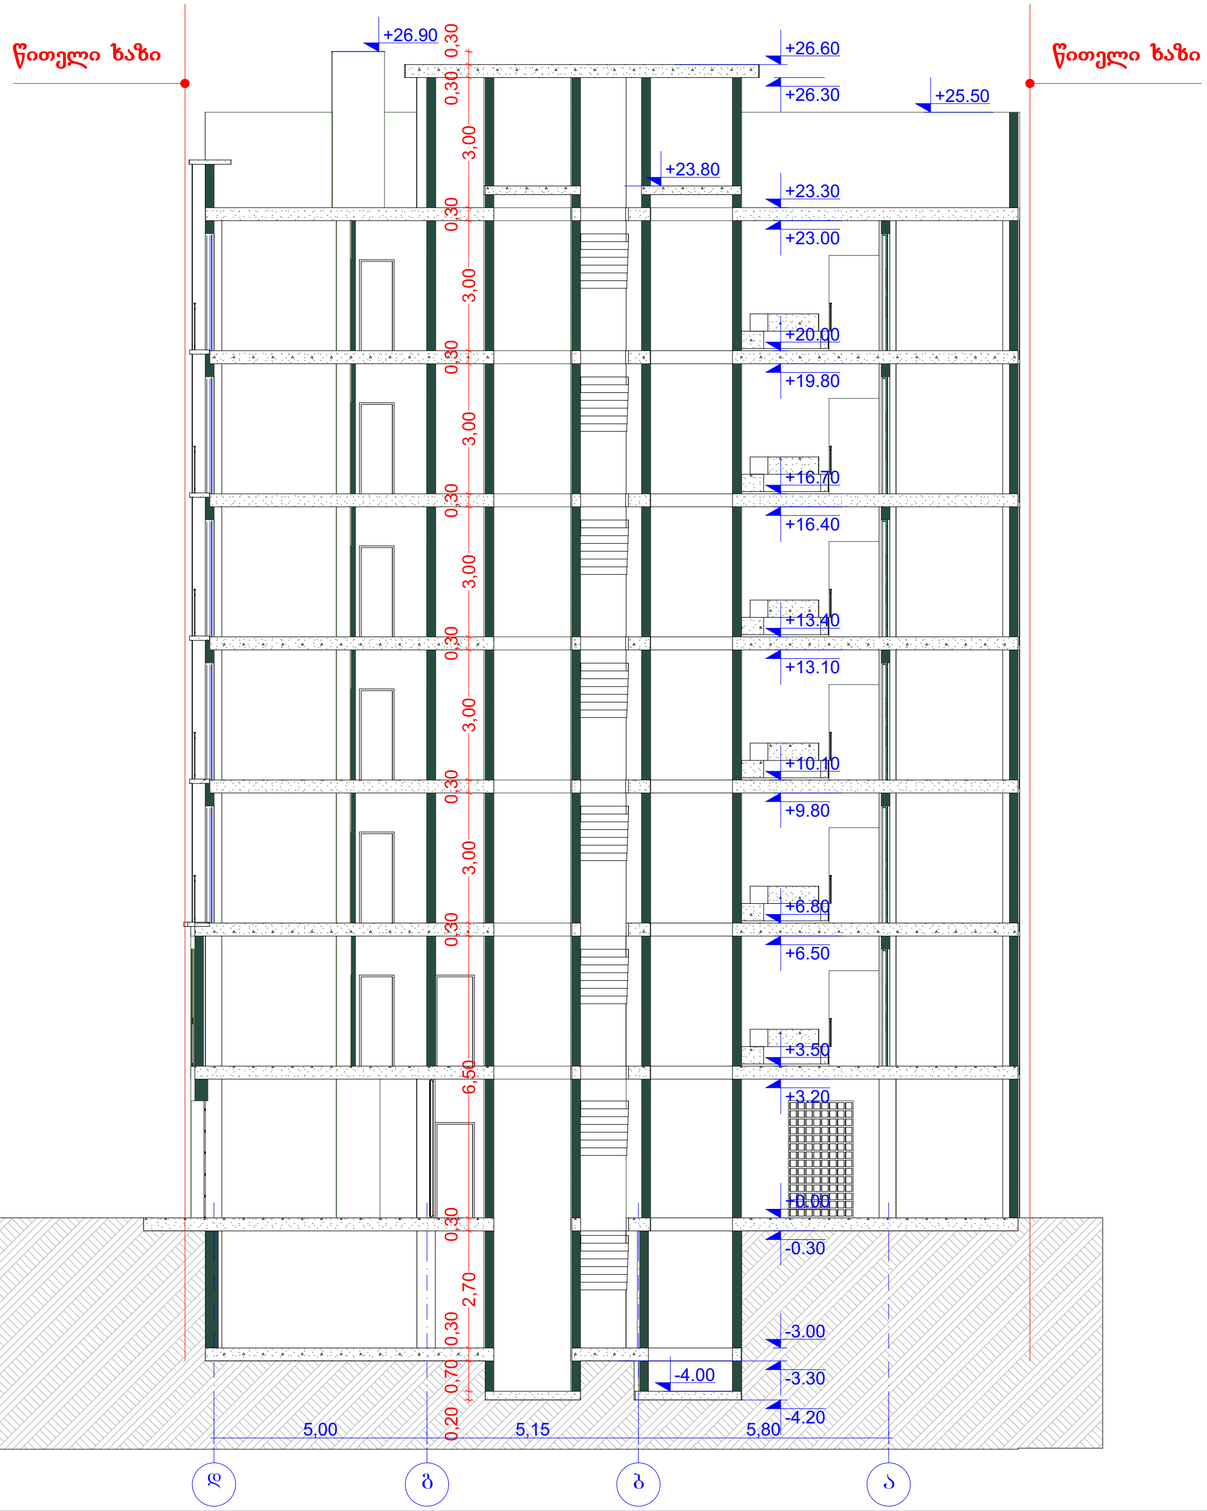

შ. პ. ს. "ტიფლის ინვესთმენთი"

დირექტორი: გ. გელაშვილი

არქიტექტორი: რ.ტყემალაძე

პროექტის სახელწოდება:
სასტუმრო
ქ.თბილისი, ქუჩა კოსტავა,
I შესახვევი,№3

არქიტექტურული ნაწილი

ნახაზი:
ჭრილი 2-2

ფურცელი:

მასშტაბი: 1:100 ფორმატი: A2

26.07.2016