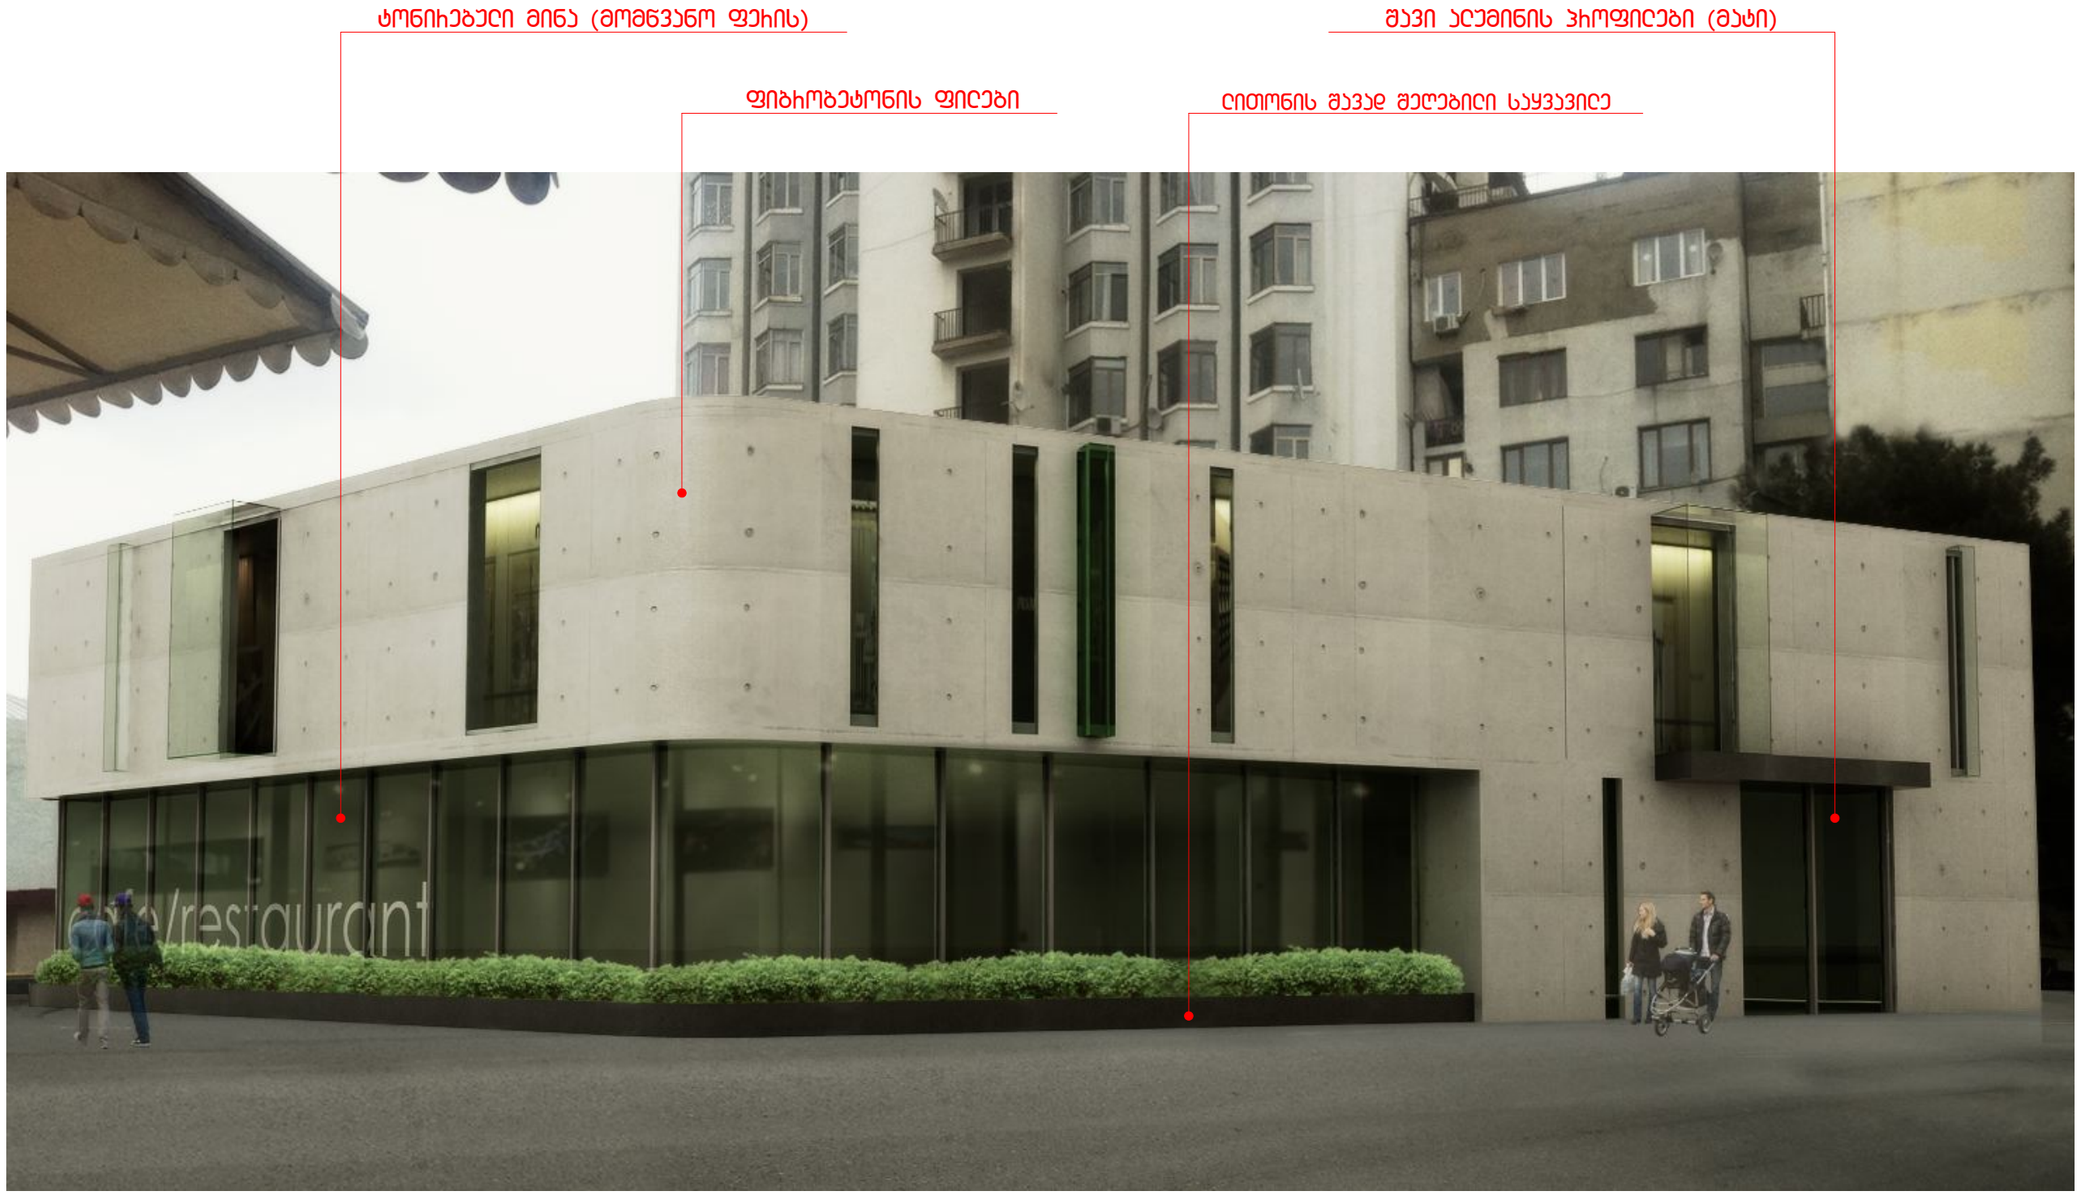
ტონიჩებული მინა (მომნვანო ფეჩის)
ფიბჩობეტონის ფილები
ლითონის შავად შელებილი საყვავილე
შავი ალუმინის ჰჩოფილები (მატი)
cafe/restaurant