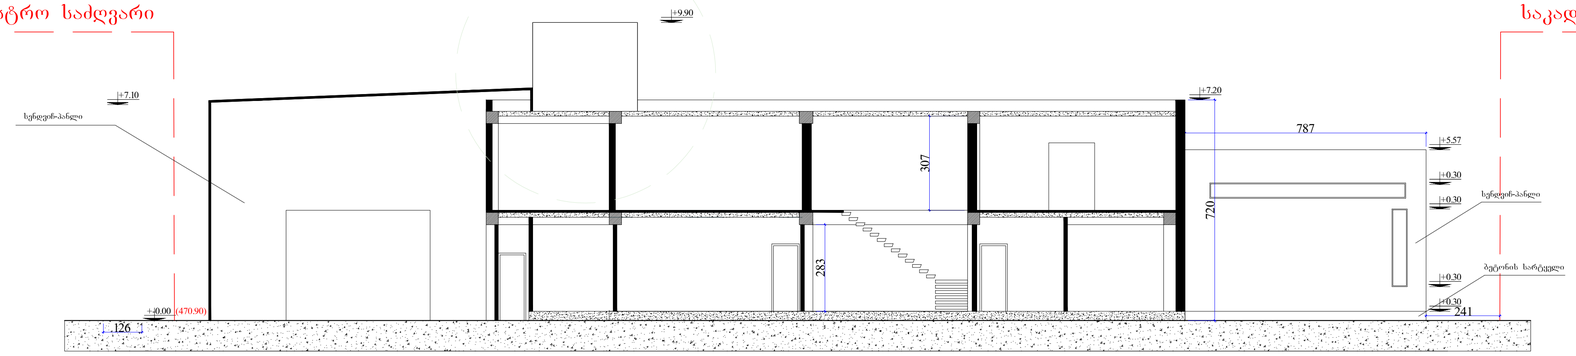

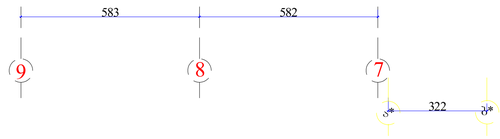

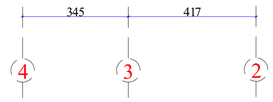

სენდვიჩ-პანლი

+-0.00 (470.90)

+7.10

საკადასტრო საძღვარი საკადასტრო საძღვარი

126

სენდვიჩ-პანლი

+0.30

+0.30

+0.30

+0.30

+5.57

+7.20

ბეტონის სარტყელი

787 307

direktori
პრ. ავტორი
არქიტექტორი
konstruktori
კომპ. გრაფიკა

ლ.ზამბახიძე
დ.კუპრაშვილი

ბ.კინწურაშვილი

ბ.კინწურაშვილი

ქ.თბილისი, სოფელი დიღომი ნაკვეთი # 326-327-ის მიმდებარეთ

საწარმო (პოლიგრაფიული სტამბა)

სტადია ფურცელი თარიღი

ჭრილი 1-1 მ 1:100

ბ.კინწურაშვილი

241

2016w 283

+9.90 720

a* b*

322

345

4 3 2

417

9 8 7

583 582

saproekto მოცულობა
ფასადი ა*- ბ*

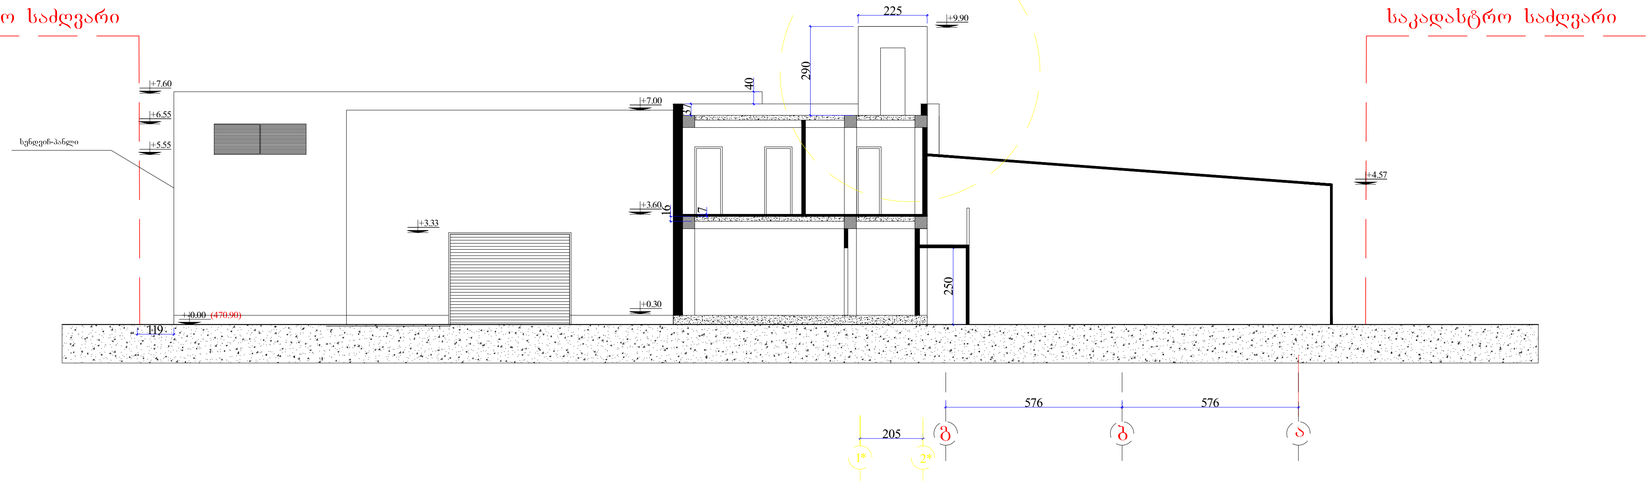

+-0.00 (470.90)

+7.60
+6.55
+5.55

+3.33

+7.00

საკადასტრო საძღვარი

119

საკადასტრო საძღვარი

სენდვიჩ-პანლი 250

direktori
პრ. ავტორი
არქიტექტორი
konstruktori
კომპ. გრაფიკა

ლ.ზამბახიძე
დ.კუპრაშვილი

ბ.კინწურაშვილი

ბ.კინწურაშვილი

ქ.თბილისი, სოფელი დიღომი ნაკვეთი # 326-327-ის მიმდებარეთ

საწარმო (პოლიგრაფიული სტამბა)

სტადია ფურცელი თარიღი

Wili 2-2 m 1:100

ბ.კინწურაშვილი

+3.60

+0.30

+4.57

2016w 40 37 16

7

+9.90 225 290

saproekto მოცულობა
ფასადი 1*- 2*

1* 2*

205 g b a

576 576