GSPublisherEngine 0.0.100.100

29 x 0.17 = 4.80

123456789

10

11

12

13

14

15

16
17
18
19
20
21
22
23
24
25
26
27
28
29

22 x 0.20 = 4.30

123456789

10

11

12

13

14

15

16

17

18

19

20

21

22

aa

bb

gg

dd

ee

vv

3

3

4

4

5

5

6

6

7

7

8

8

9

9

10 10

11 11 2

2

1

1

6.00 6.00 6.00 6.00 0.50 6.00 6.00 6.00 6.00

1.45 1.25
0.70

1.25 1.25
0.70

2.50 1.25
0.70

1.25 1.25
0.70

2.50 1.25
0.70

1.25 1.25
0.70

1.25 1.25
0.70

1.25 1.25
0.70

2.50 1.25
0.70

1.25 1.25
0.70

1.45

2.50 1.25

0.70

1.25 1.25

0.70

0.70

6.70 1.00

2.50

2.50 1.25

0.70

1.25 1.25

0.70

1.25 1.25

0.70

2.50 1.25

0.70

1.25 1.25

0.70

2.50 1.25

0.70

1.25 1.25

0.70

2.50 1.25

0.70

1.25 1.25

0.70

2.50 1.25

0.70

1.25 1.25

0.70

2.50 1.25

0.70

1.25 1.25

0.70

1.20

1.20 1.25

0.70

1.25 1.25

0.70

2.50 1.25

0.70

1.25 1.25

0.70

2.50 1.25

0.70

1.25 1.25

0.70

0.70 2.50

2.50

1.25 1.25

0.70

1.25 1.25

0.70

1.25 1.25

0.70

2.50 1.25

0.70

1.25 1.25

0.70

2.50 1.25

1.25

0.65 2.50

2.50

0.65

1.25
1.25

1.75

30.40

30.40

6.00 6.00 6.00 6.00 6.00 0.50 6.00 6.00 6.00 6.00

0.20 0.20 5.60 0.20 0.20 5.60 0.20 0.20 5.60 0.20 0.20 5.60 0.20 0.20 5.60 0.20 0.20

5.80 0.20 0.20 5.60 0.20 0.20 5.60 0.20 0.20 5.60 0.20 0.20 5.60 0.20 0.50 0.20 5.60 0.20 0.20 5.60 0.20 0.20 5.60 0.20 0.20 5.60 0.20 0.20

1.75 2.50
2.50

1.75

0.40 5.60 0.20 0.20 5.60 0.20 0.20 5.60 0.20 0.20 5.60 0.20

0.50

0.20 5.60 0.20 0.20 5.60 0.20 0.20 5.60 0.20 0.20 5.60 0.20 0.20

6.00 6.00 6.00 6.00 6.00

1.00 0.20 0.20 4.90

1.80 1.20
2.50

7.21

3.26

13.25

5.36

7.41

12.62

8.17

30.18

8.17

4.98

3.14

0.40 2.40 3.95 2.00 0.85 1.20 1.60 6.00

6.00 6.00 6.00 6.00 6.00

54.90

2.20 1.90 0.90
2.20

0.60

1.10 0.90

2.20

13.40

2.60 0.90
2.20

1.10 0.80
2.20

0.50

2.50 0.90
2.20

1.10 0.90
2.20

0.40

4.20 0.10 4.90

2.10

1.45

3.00

1.50

4.20 6.50 5.00 6.50 3.00

2.00 4.00

6.40 0.70

2.00 5.10
6.30 0.70
12.00 0.70

3.50

0.40 1.90 0.10 3.50

2.00 2.00
2.50

1.88

5.60 0.40 1.80 2.00
2.50

1.80

3.18 0.90 2.00

55.90

1.10 1.80 0.80

2.20

0.50

4.00 0.90
2.20

0.70

0.40 0.90

2.20

4.60

3.10 2.50 5.00

0.00=459.7

+1.00

1 1

2

2

საწყობი

5

145

.2

m

2

საწყობი

4

161

.5

m

2

10

.4

m

2

საწყობი

3

214

.1

m

2

საწყობი

2

136

.6

m

2

19

.3

m

2

25

.4

m

2

29

.1

m

2

14

.6

m

2

wc

4

.8

m

2

35

.8

m

2

საწყობი

1

488

.6

m

2

50

.2

m

2

wc

6

.3

m

2

მთავარი

არქიტექტორი

პროექტის ავტორი

დაამუშავა

დაამუშავა

ე. ღუდუშაური ე. ღუდუშაური ე. ღუდუშაური გ. ფირანიშვილი

I სართულის გეგმა

I სართულის გეგმა

±

0

.00 ნიშნულზე

±

0

.00 ნიშნულზე

დამკვეთი

:

შპს პრესტიჟი

ფუნქცია

:

სასაწყობე

-საოფისე

შენობა

ტექნიკური მონაცემები მ: 1:200

მისამართი

:

ქ. თბილისი

ვაშლიჯვრის დასახლება

სარაჯიშვილის

q.

#17

(ნაკვ.

3

/11

)

სართულის საერთო ფართი - 1353

.8

m

2

აქედან: სასაწყობე ფართი - 1146

.0

m

2

საოფისე ფართი - 207

.8

m

2

განაშენიანების ფართობი - 1508

.2

m

2

კ1 საანგარიშო ფართობი - 1508

.2

m

2

k1 =

0

.

4

11

.7

m

2

ნაკვეთის ფართობი : 3446

m

2

GSPublisherEngine 0.0.100.100

aa

bb

gg

dd

ee

vv

3

3

4

4

5

5

6

6

7

7

8

8

9

9

10 10

11 11 2

2

1

1

1 1

2

2

6.00 6.00 6.00 0.50 6.00

6.00 6.00 6.00 0.50 6.00 6.00 12.00

30.40

6.00 6.00 6.00 6.00 6.00

6.08 4.30

1.50

1.70 1.25

2.50

1.25 1.25

2.50

1.25 1.00

2.50

2.50 1.25

2.50

1.25 1.25

2.50

1.25 1.25

2.50

2.50 1.25

2.50

1.25 1.25

2.50

2.50 1.25

2.50

1.25 1.25

2.50

7.95 12.00

6.00 6.00

4.80 1.20 5.78 1.22
0.40 3.60 0.20 1.80 0.40 1.80 0.20 2.40 1.60

0.40 5.60

4.45 1.25

2.50

3.75 1.25

2.50

2.50 1.25

2.50

5.00 1.25

2.50

1.25 1.25

2.50

1.30

1.00 1.25 1.25 1.25 1.25

1.00 1.25
2.50

1.25 1.25
2.50

1.25

6.00 24.50 12.40 12.00

42.90

12.40 6.00 6.00

6.00 6.00 6.00 6.00 6.00

6.00

24.40

3.00 2.50 2.50 2.50 2.50 1.25
2.50

1.25 1.25
2.50

3.70 2.50 2.50 1.25
2.50

1.25 1.25
2.50

1.20

1.50 0.12

2.60 0.90
2.20

0.65 0.90
2.20

3.10 0.92

2.50 0.90
2.20

0.90

4.90 0.80
2.20

0.50

2.60 0.90
2.20

1.00

5.88

1.70 0.90
2.20

0.50

0.50 0.90

2.20

2.60

4.46

3.82 0.12 4.06 0.12 3.88

2.30

0.50 0.90
2.20

2.34

2.30 0.12

2.86

0.70 0.80

2.20

0.35

0.90

2.20 2.80 0.90

2.20

0.68

8.20

0.60 0.90

2.20

5.25

0.35 0.90

2.20

0.35

1.60

14.26 3.60

0.20 11.80 0.12 2.28 0.12 3.76 0.12 5.88 0.12 5.80 0.20

48.90

6.00 6.00

6.00 6.00 6.00

2.30 8.26 0.90
2.20

0.70

3.08 0.90
2.20

0.80 2.00 0.50 0.90
2.20

3.30 0.90
2.20

4.30

0.90

2.20

0.60 0.90

2.20

0.44 0.90
2.20

2.40

0.20 3.70 0.12 3.00 0.12 9.78 0.12 4.10 0.12 3.02 0.12 4.38 0.12

0.60 0.90

2.20

3.00 0.90

2.20

6.60

7.30

0.60 0.90

2.20

2.70

5.48

1.76 0.10 1.88

2.90

1.68

1.80

4.58

1.00 0.90

2.20

2.12

+4.300

+4.300

18

.7

m

2

wc

6

.2

m

2

17

.9

m

2

11

.7

m

2

17

.0

m

2 18

.0

m

2

21

.4

m

2

27

.2

m

2

17

.3

m

2

27

.8

m

2

25

.6

m

2

23

.0

m

2

35

.9

m

2

69

.4

m

2

102

.9

m

2

72

.2

m

2

27

.3

m

2

23

.4

m

2

17

.5

m

2

71

.4

m

2

22

.1

m

2

35

.6

m

2

29

.6

m

2

26

.3

m

2

22

.7

m

2

169

.0

m

2

მთავარი

არქიტექტორი

პროექტის ავტორი

დაამუშავა

დაამუშავა

ე. ღუდუშაური ე. ღუდუშაური ე. ღუდუშაური გ. ფირანიშვილი

IIU სართულის გეგმა +4.30 ნიშნულზე

დამკვეთი

:

შპს პრესტიჟი

ფუნქცია

:

სასაწყობე

-საოფისე

შენობა

ტექნიკური მონაცემები მ: 1:200

მისამართი

:

ქ. თბილისი

ვაშლიჯვრის დასახლება

სარაჯიშვილის

q.

#17

(ნაკვ.

3

/11

)

სართულის საერთო ფართი - 1325

.9

m

2

აქედან: საოფისე ფართი - 970

.6

m

2

საზაფხულო ფართი - 355

.3

m

2

კ2 საანგარიშო ფართობი - 2463

.0

m

2

k2 =

0

.

7

ნაკვეთის ფართობი : 3446

m

2

ტერასა

355

.3

m

2

wc

3

.0

m

2

wc

5

. 1

m

2

wc

5

.4

m

2

2.50

2.50

2.50

2.50

2.50

II სართულის გეგმა

+

4.30 ნიშნულზე

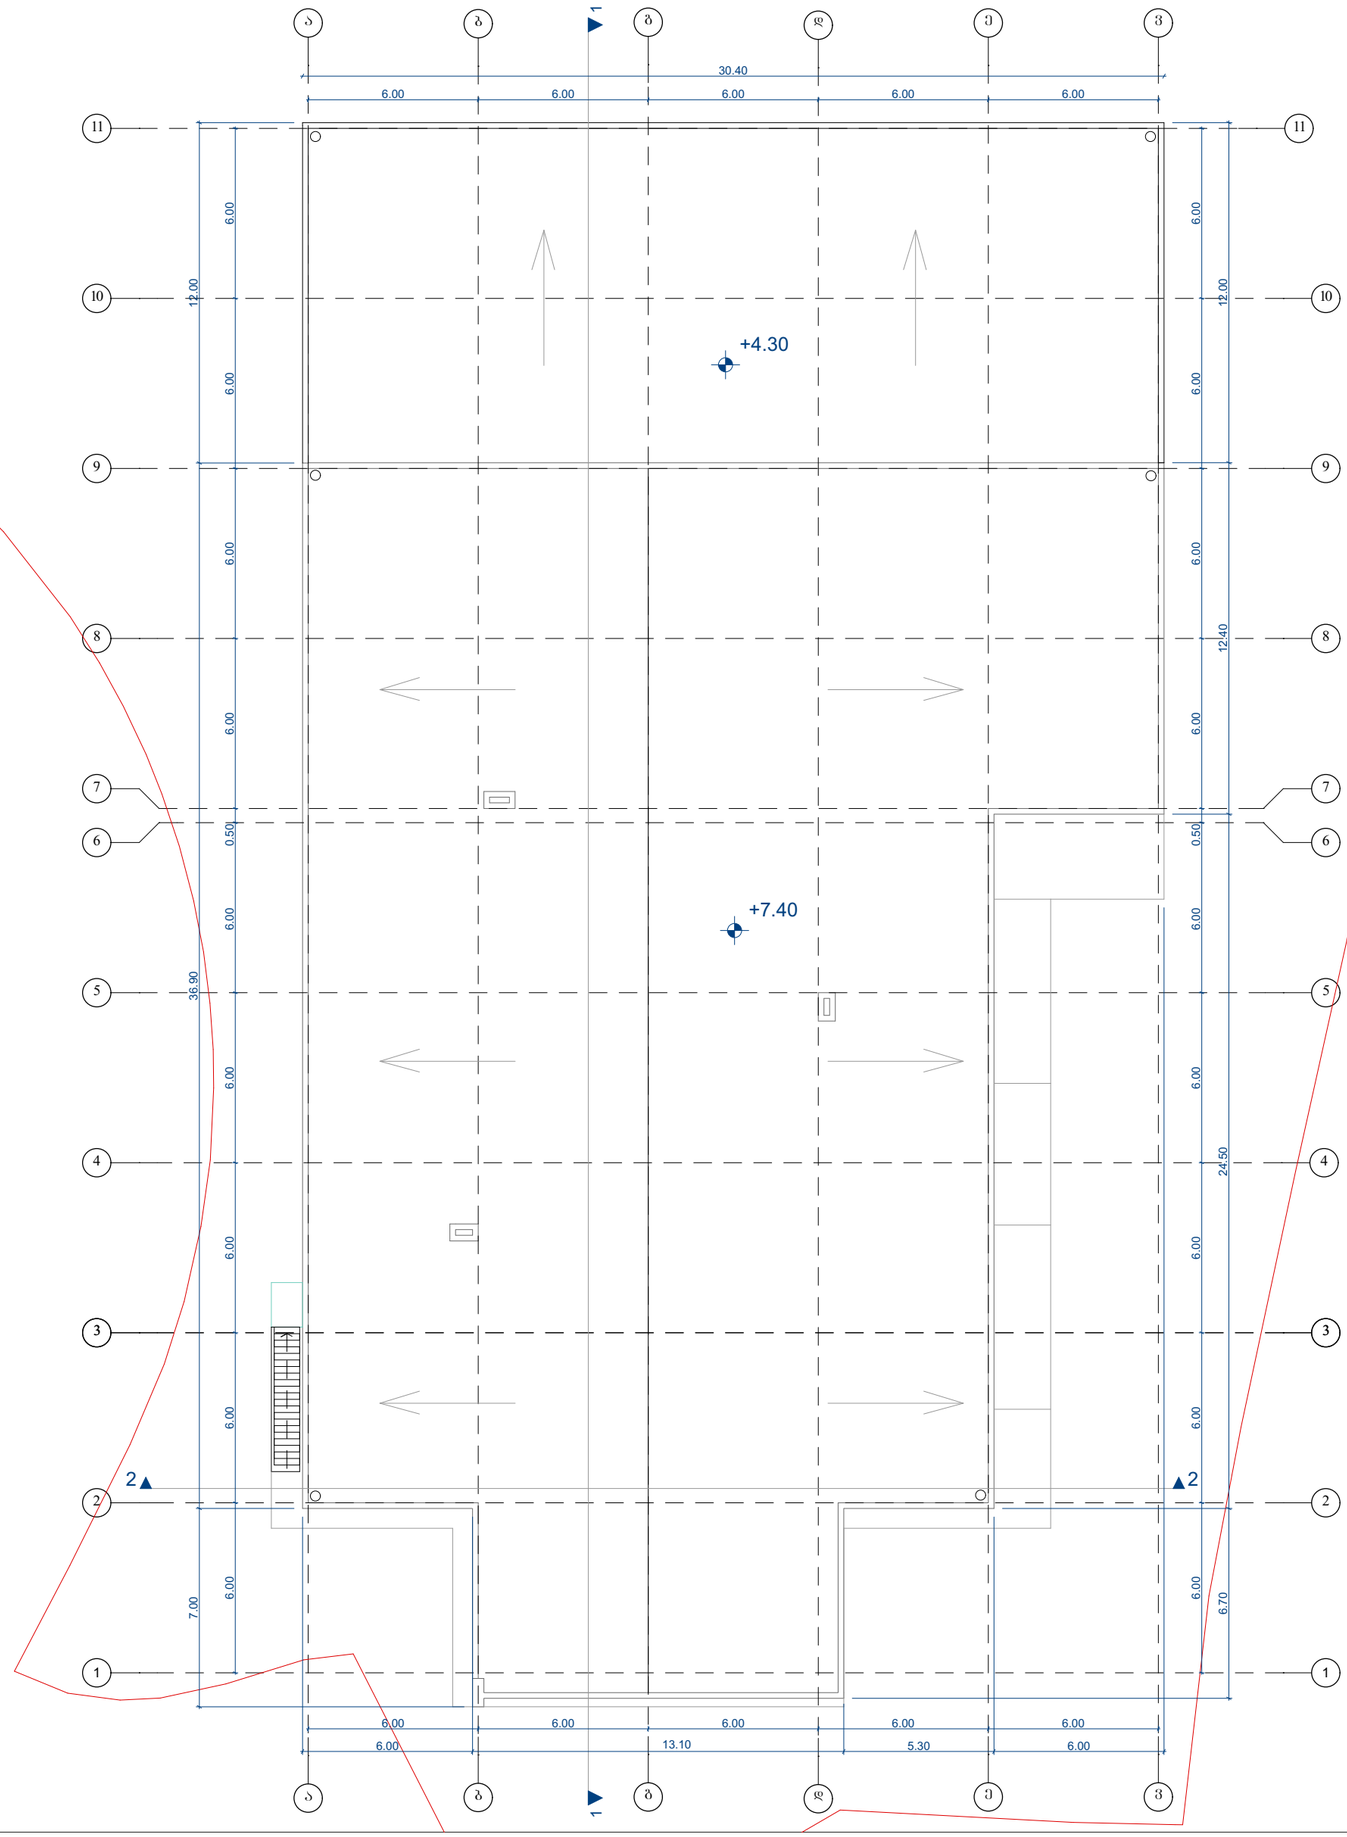

GSPublisherEngine 0.0.100.100

aa

bb

gg

dd

ee

vv

3

3

4

4

5

5

6

6

7

7

8

8

9

9

10 10

11 11 2

2

1

1

1 1

2

2

6.00 6.00 6.00 6.00 6.00

6.00 6.00 6.00 6.00 6.00 0.50 6.00 6.00 6.00 6.00

6.00 6.00 6.00 6.00 6.00

6.00 6.00 6.00 6.00 6.00 0.50 6.00 6.00 6.00 6.00

6.00 13.10 5.30 6.00

30.40

6.70 24.50 12.40 12.00

7.00 36.90 12.00

+7.40

+4.30

მთავარი
არქიტექტორი

პროექტის ავტორი

დაამუშავა

დაამუშავა

ე. ღუდუშაური ე. ღუდუშაური ე. ღუდუშაური გ. ფირანიშვილი

სახურავის გეგმა

დამკვეთი

:

შპს პრესტიჟი

ფუნქცია

:

სასაწყობე

-საოფისე

შენობა მ: 1:200

მისამართი

:

ქ. თბილისი
ვაშლიჯვრის დასახლება
სარაჯიშვილის

q.

#17

(ნაკვ.

3

/11

)

ნაკვეთის ფართობი : 3446

m

2

სახურავის გეგმა

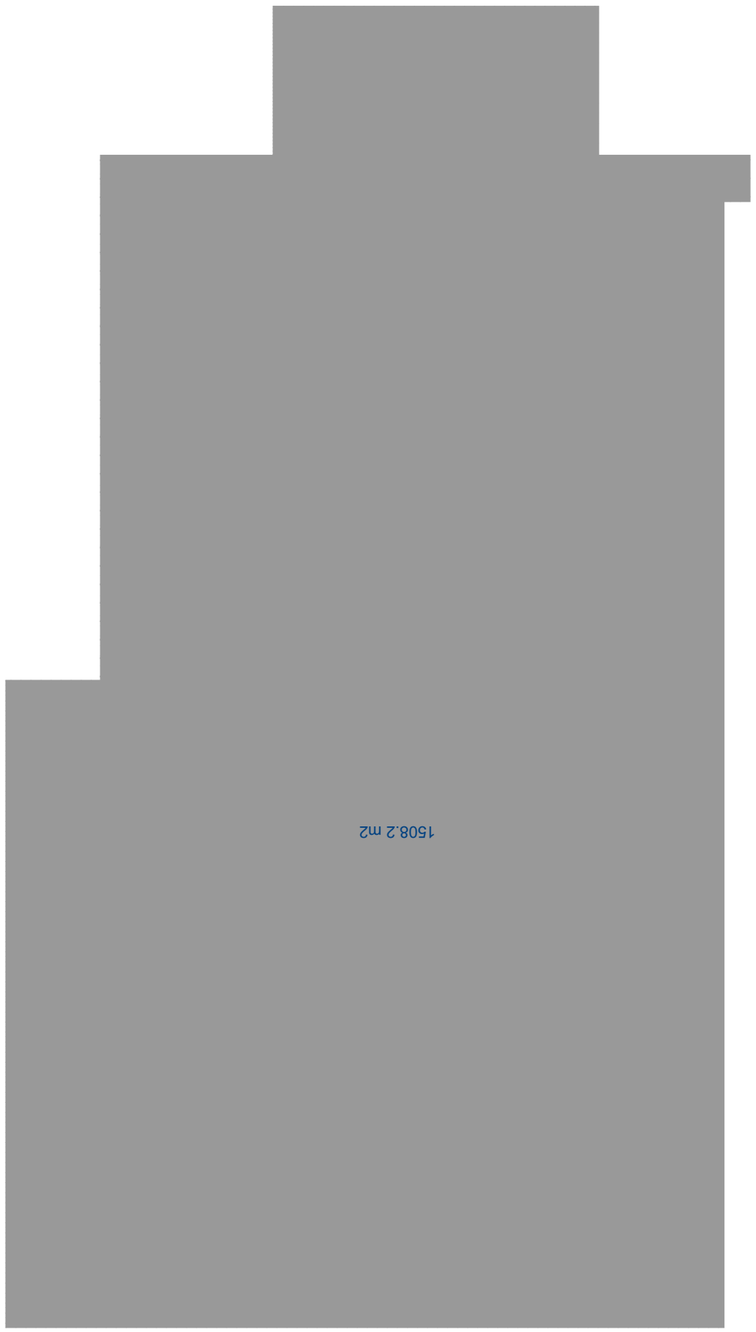

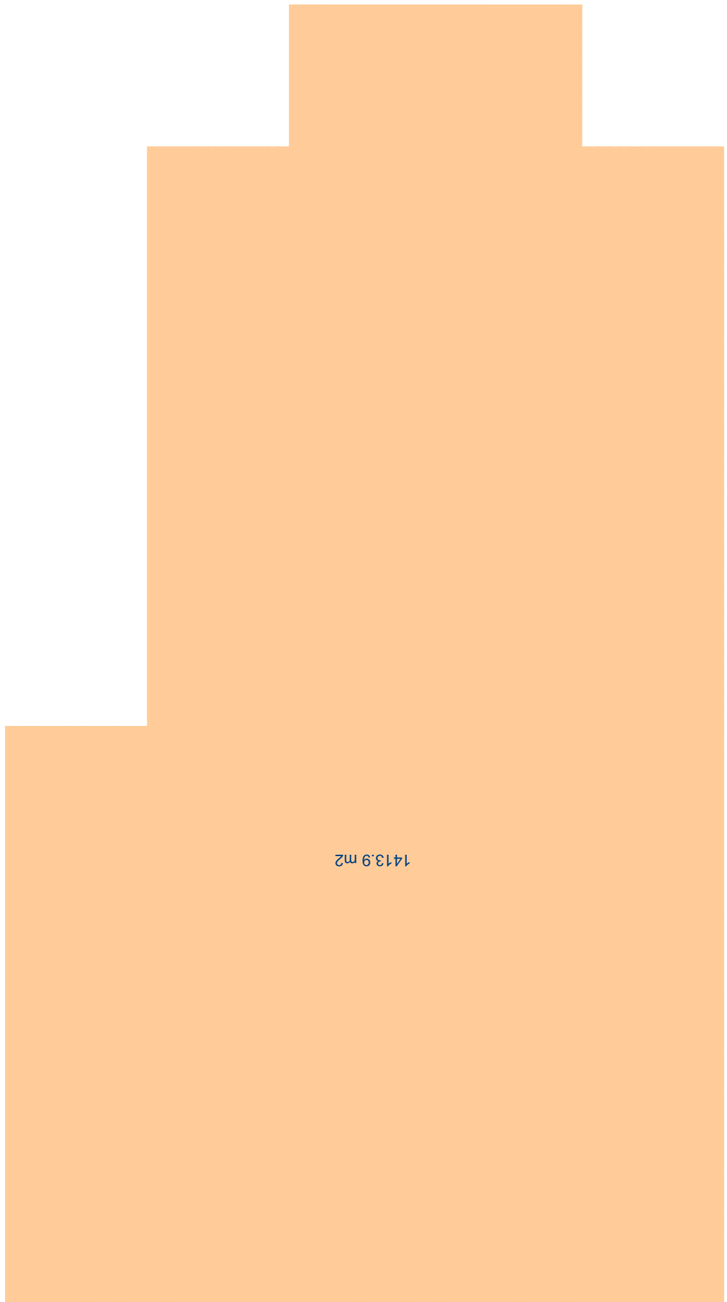

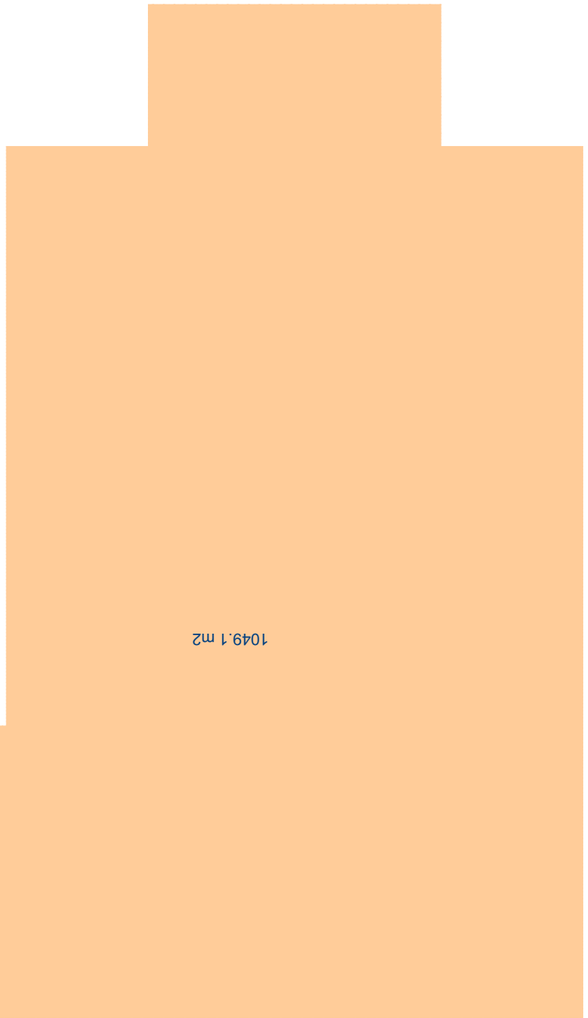

GSPublisherEngine 0.0.100.100

1413.9 m2

1049.1 m2

1508.2 m2

კ1 საანგარიშო კროკი კ2 საანგარიშო კროკი I სართული

კ2 საანგარიშო კროკი
II სართული