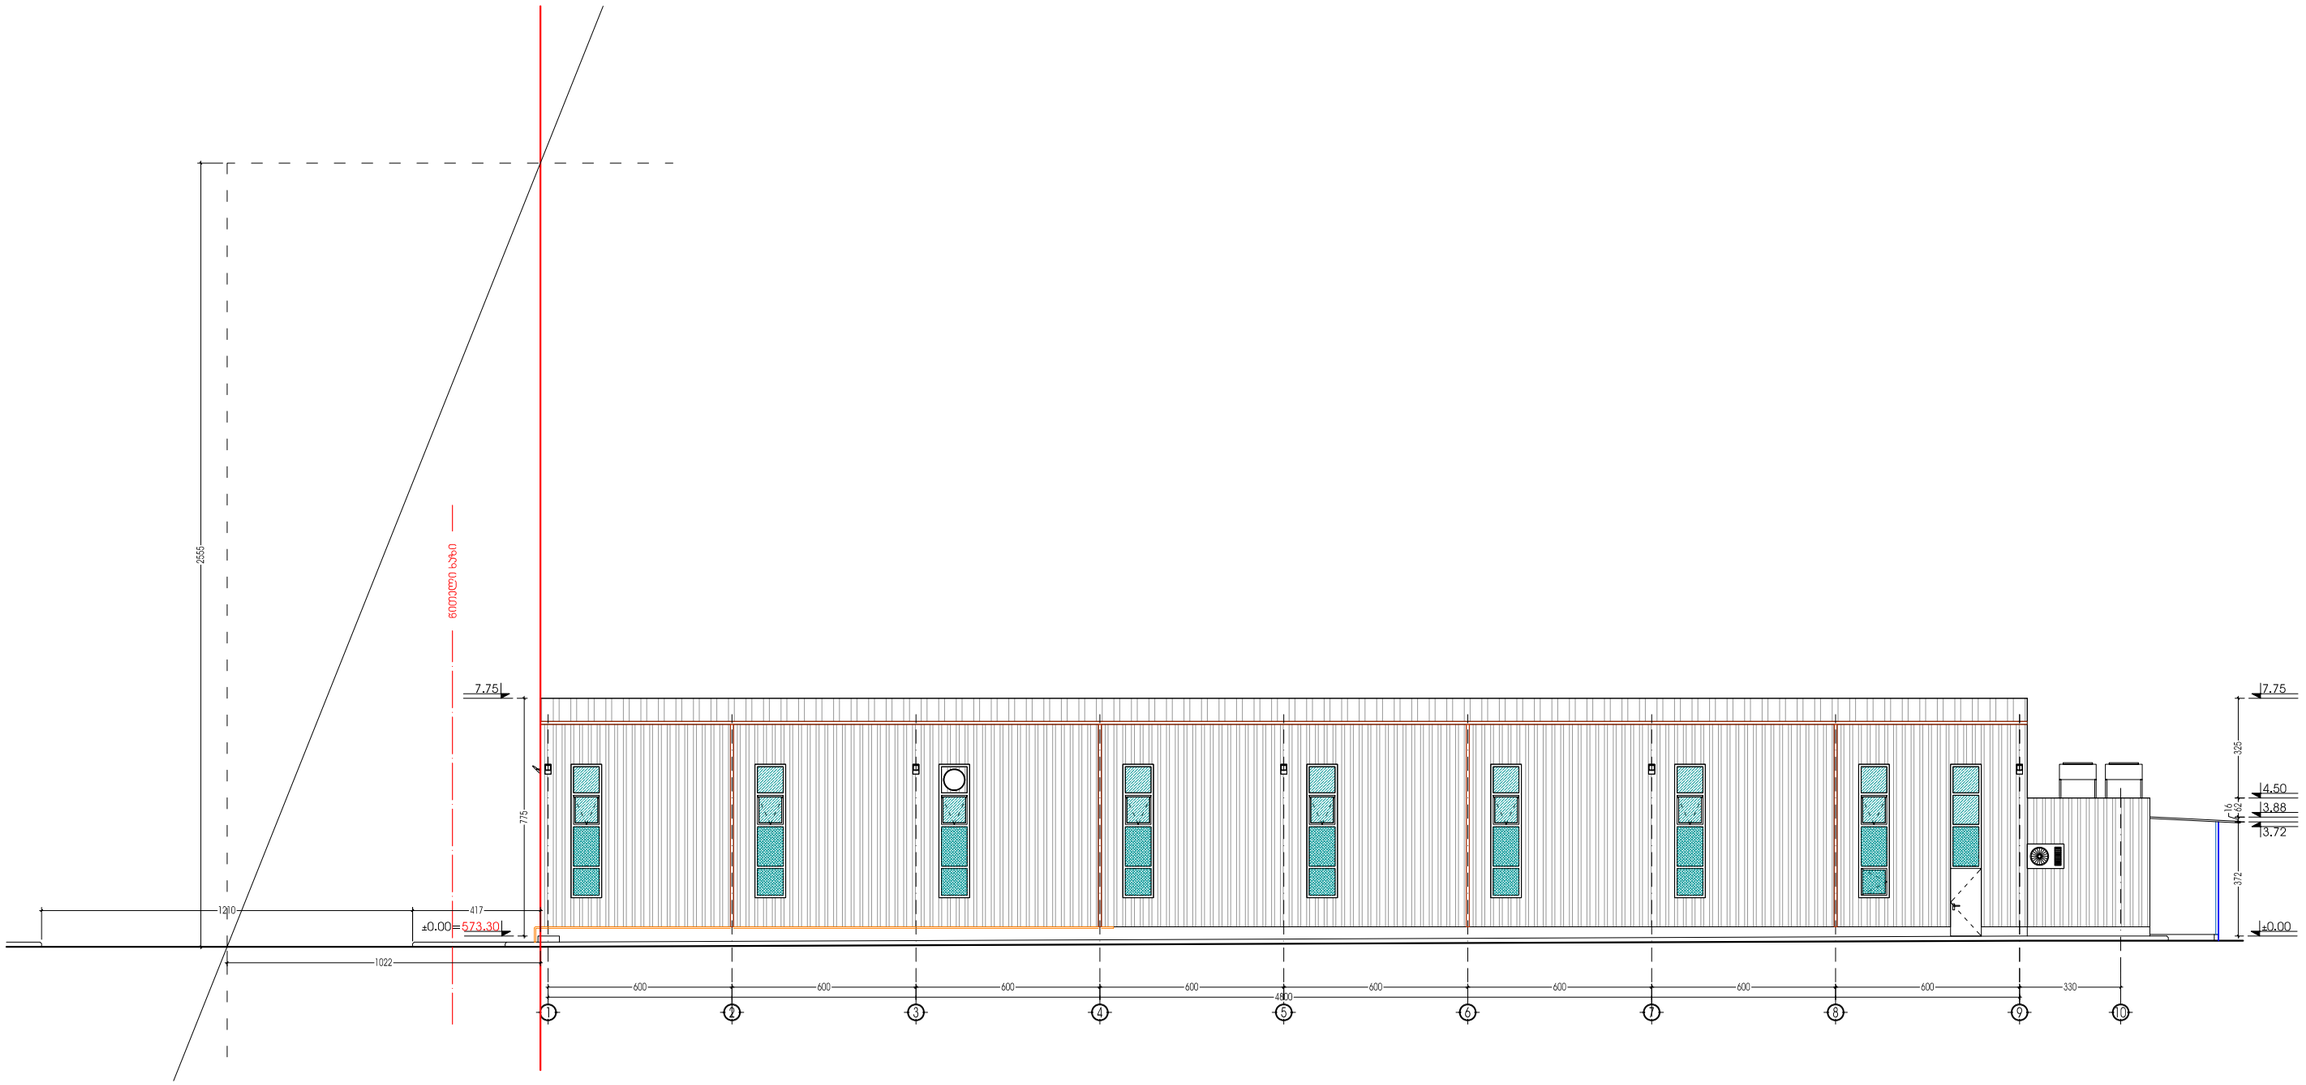



| | | |
|---|---|---|
| ფურცლის დასახელება: სიმაღლის განმსაზღვრელი სქემა | | |
| დირექტორი | მ. ფაჩუაშვილი | |
| არქიტექტორი | დ. ვეშაჰიძე | |
| ავტორი | დ. ვეშაჰიძე | |
| დაამუშავა | გ. ქორღოღლიშვილი | |
| შეამოწმა | დ. მახარობლიძე | |

| | |
|---|---|
| ობიექტის სახელწოდება: სტამბა | მასშტაბი 1:200 |
| ობიექტის მისამართი: ქ. თბილისი, ვაჟა-საბურთალოს რაიონი, ჯიქიას ქუჩა №5 | ფურცელი - |
| დამკვეთი: შ.პ.ს. „მ პ“ | ფურცლები - |
| საქართველო, თბილისი, ყოსტავას ქ. №68, III ჯორჯესი, III სართული, ტელ: 832 40 94 47; ელ. ფოსტა: public@24houars.ge | |