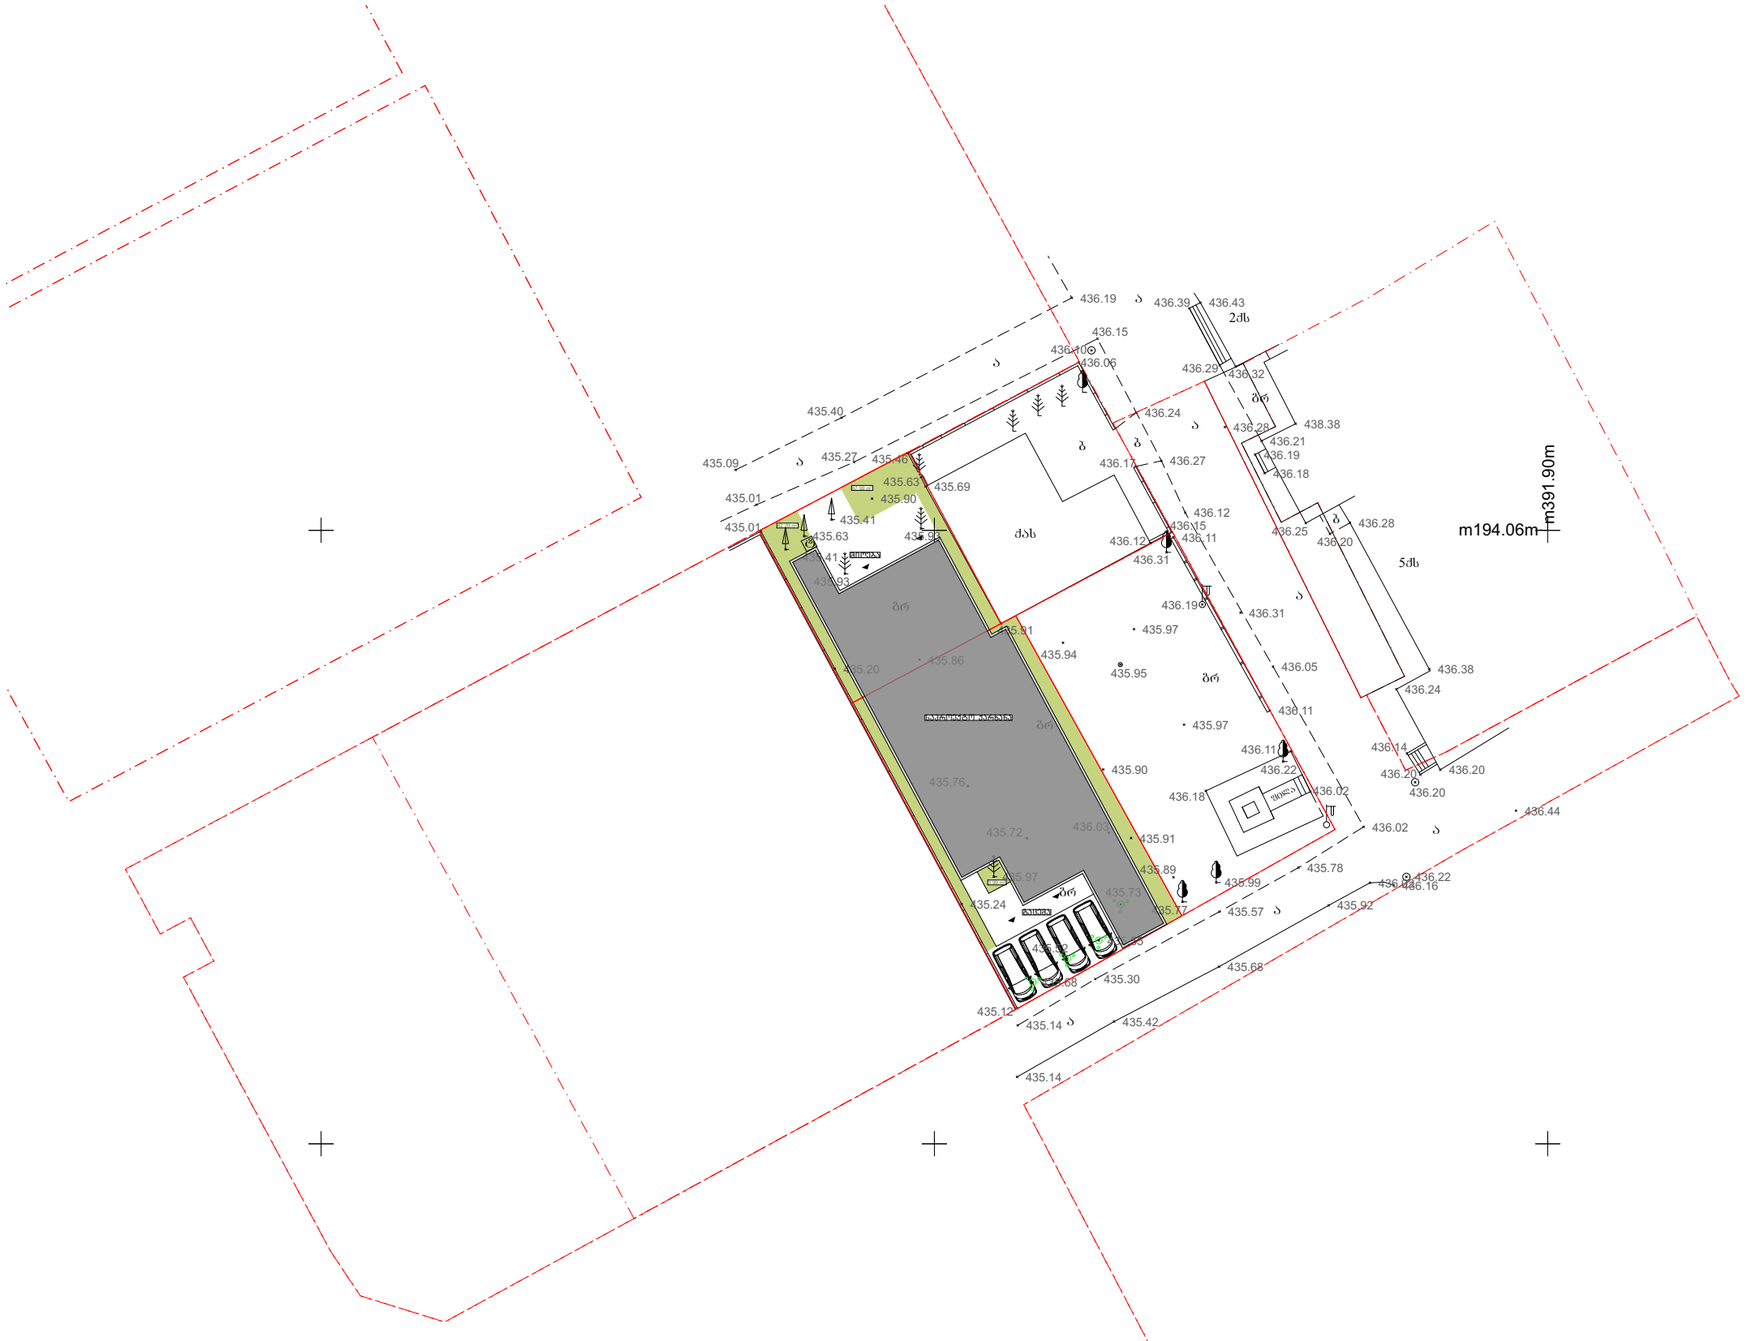

WERKRAUM

პურის ქარხანა

ნახაზი

გენგეგმა

დიზაინ პროექტი

ISO A3

მასშტაბი

1:500

პრ.მთ.არქ.	კ.კახიშვილი
პრ.მთ.არქ.	მ.სუპატაშვილი
შეასრულა	კ.კახიშვილი
შეასრულა	მ.სუპატაშვილი

ფურცელი ფურცლები

შ.პ.ს. "WERK" - 405001082
ცავარელის ქ. 6
0194 თბილისი
საქართველო

T +995 595 220 600
kk@werk-raum.com
ms@werk-raum.com