ტოპო გეგმა

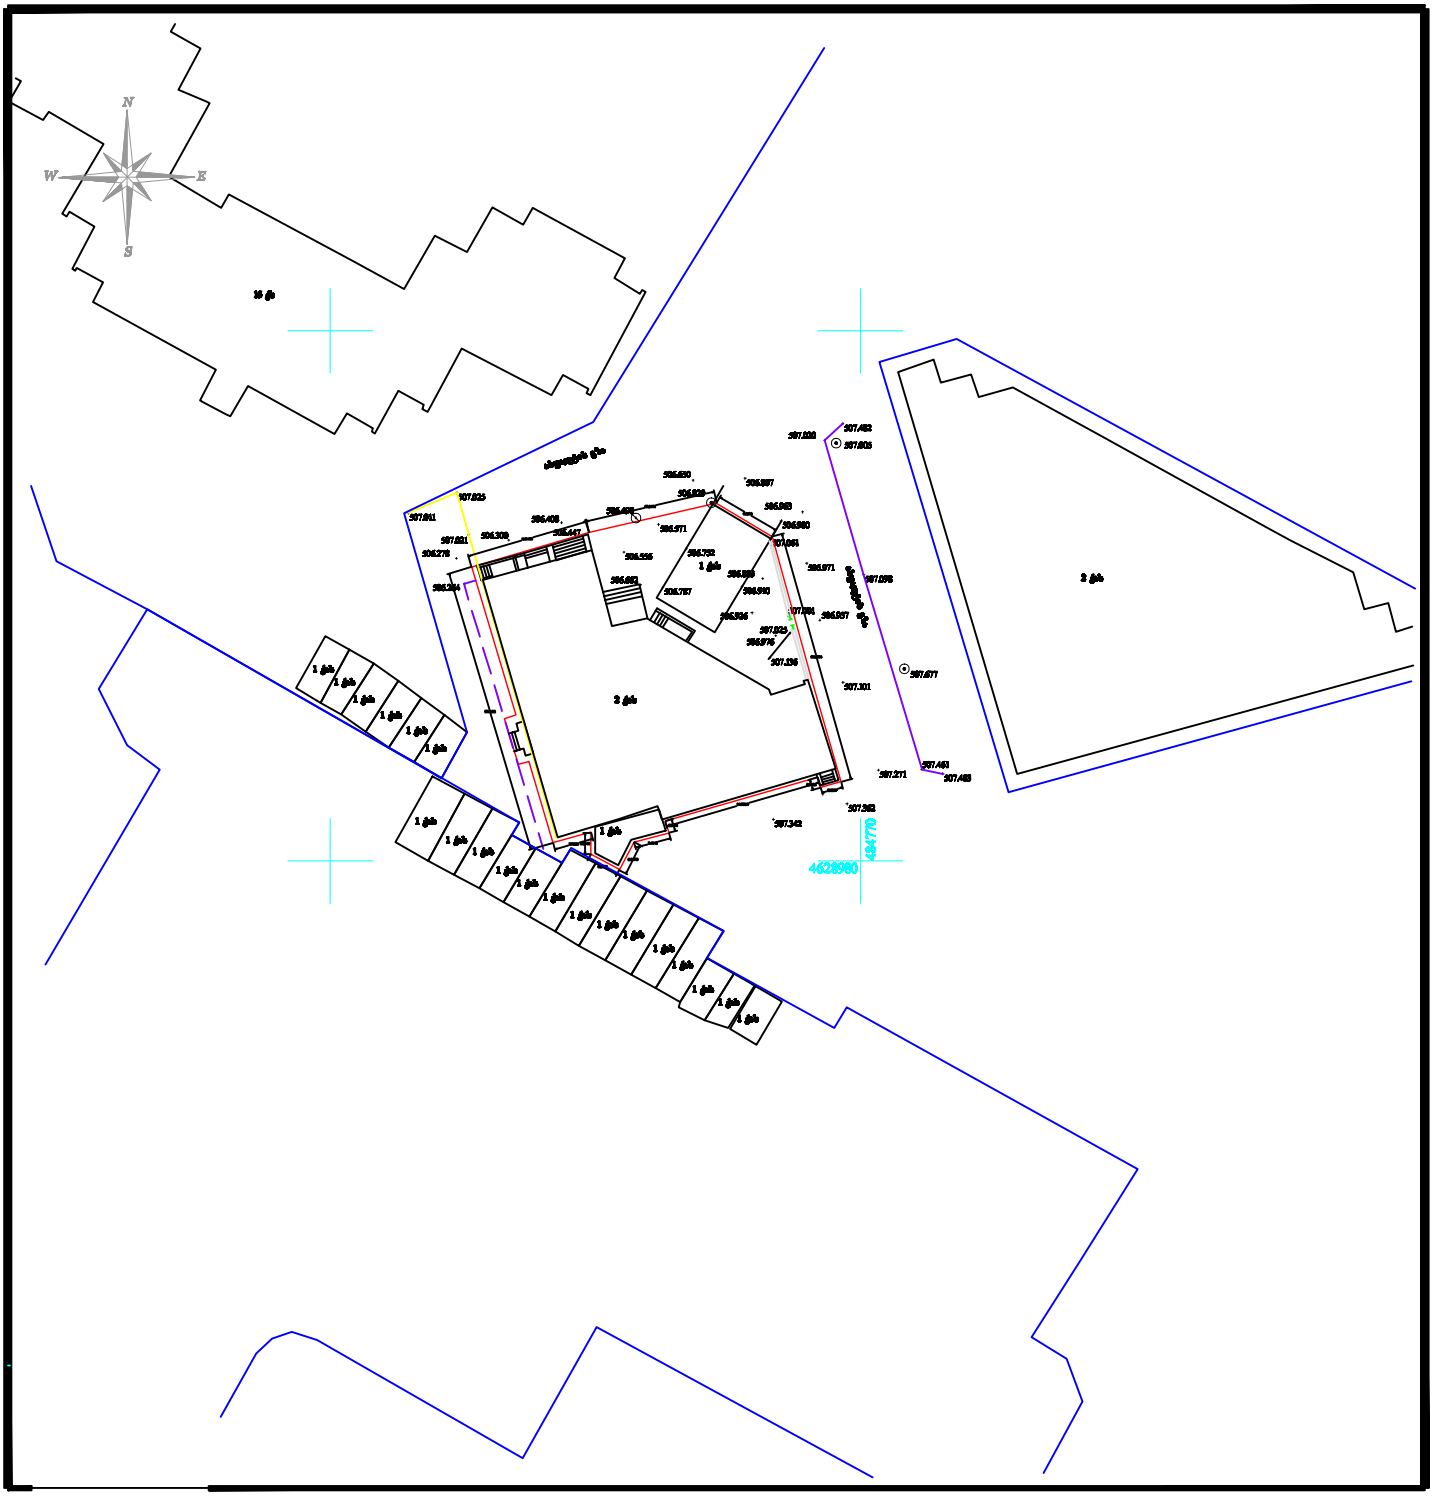

პირობითი აღნიშვნები	მიწის ნაკ. ფართობი	783 კვ.მ.	შპს "GPS სერვისი"
წითელი ხაზი / ქს საცხ. სახლი	მიწის ნაკ. დანიშნულება	არასასოფლო-სამეურნეო.	
რეგ. ნაკვეთი / ას არასაცხ. სახლი	დამკვეთი	შპს "ნიკე 2009"	დირექტორი
გაზი / ელ. გადამცემი ხაზი	მისამართი	ქ. თბილისი, ცოცხანის ხეობა IV კორპუსის მიმდებარე სიდიდო ცენტრი	შესრულა
ბორდიული / სატრანსფორმატორო ჯიხური			
ბეტონი / გარე განათება	06.03.2016 წ.	მასშტაბი 1:500	დაინტერესებული პირი / შპს "ნიკე 2009"
ხეები			

საპროექტო განგებამა
მ. 1:500

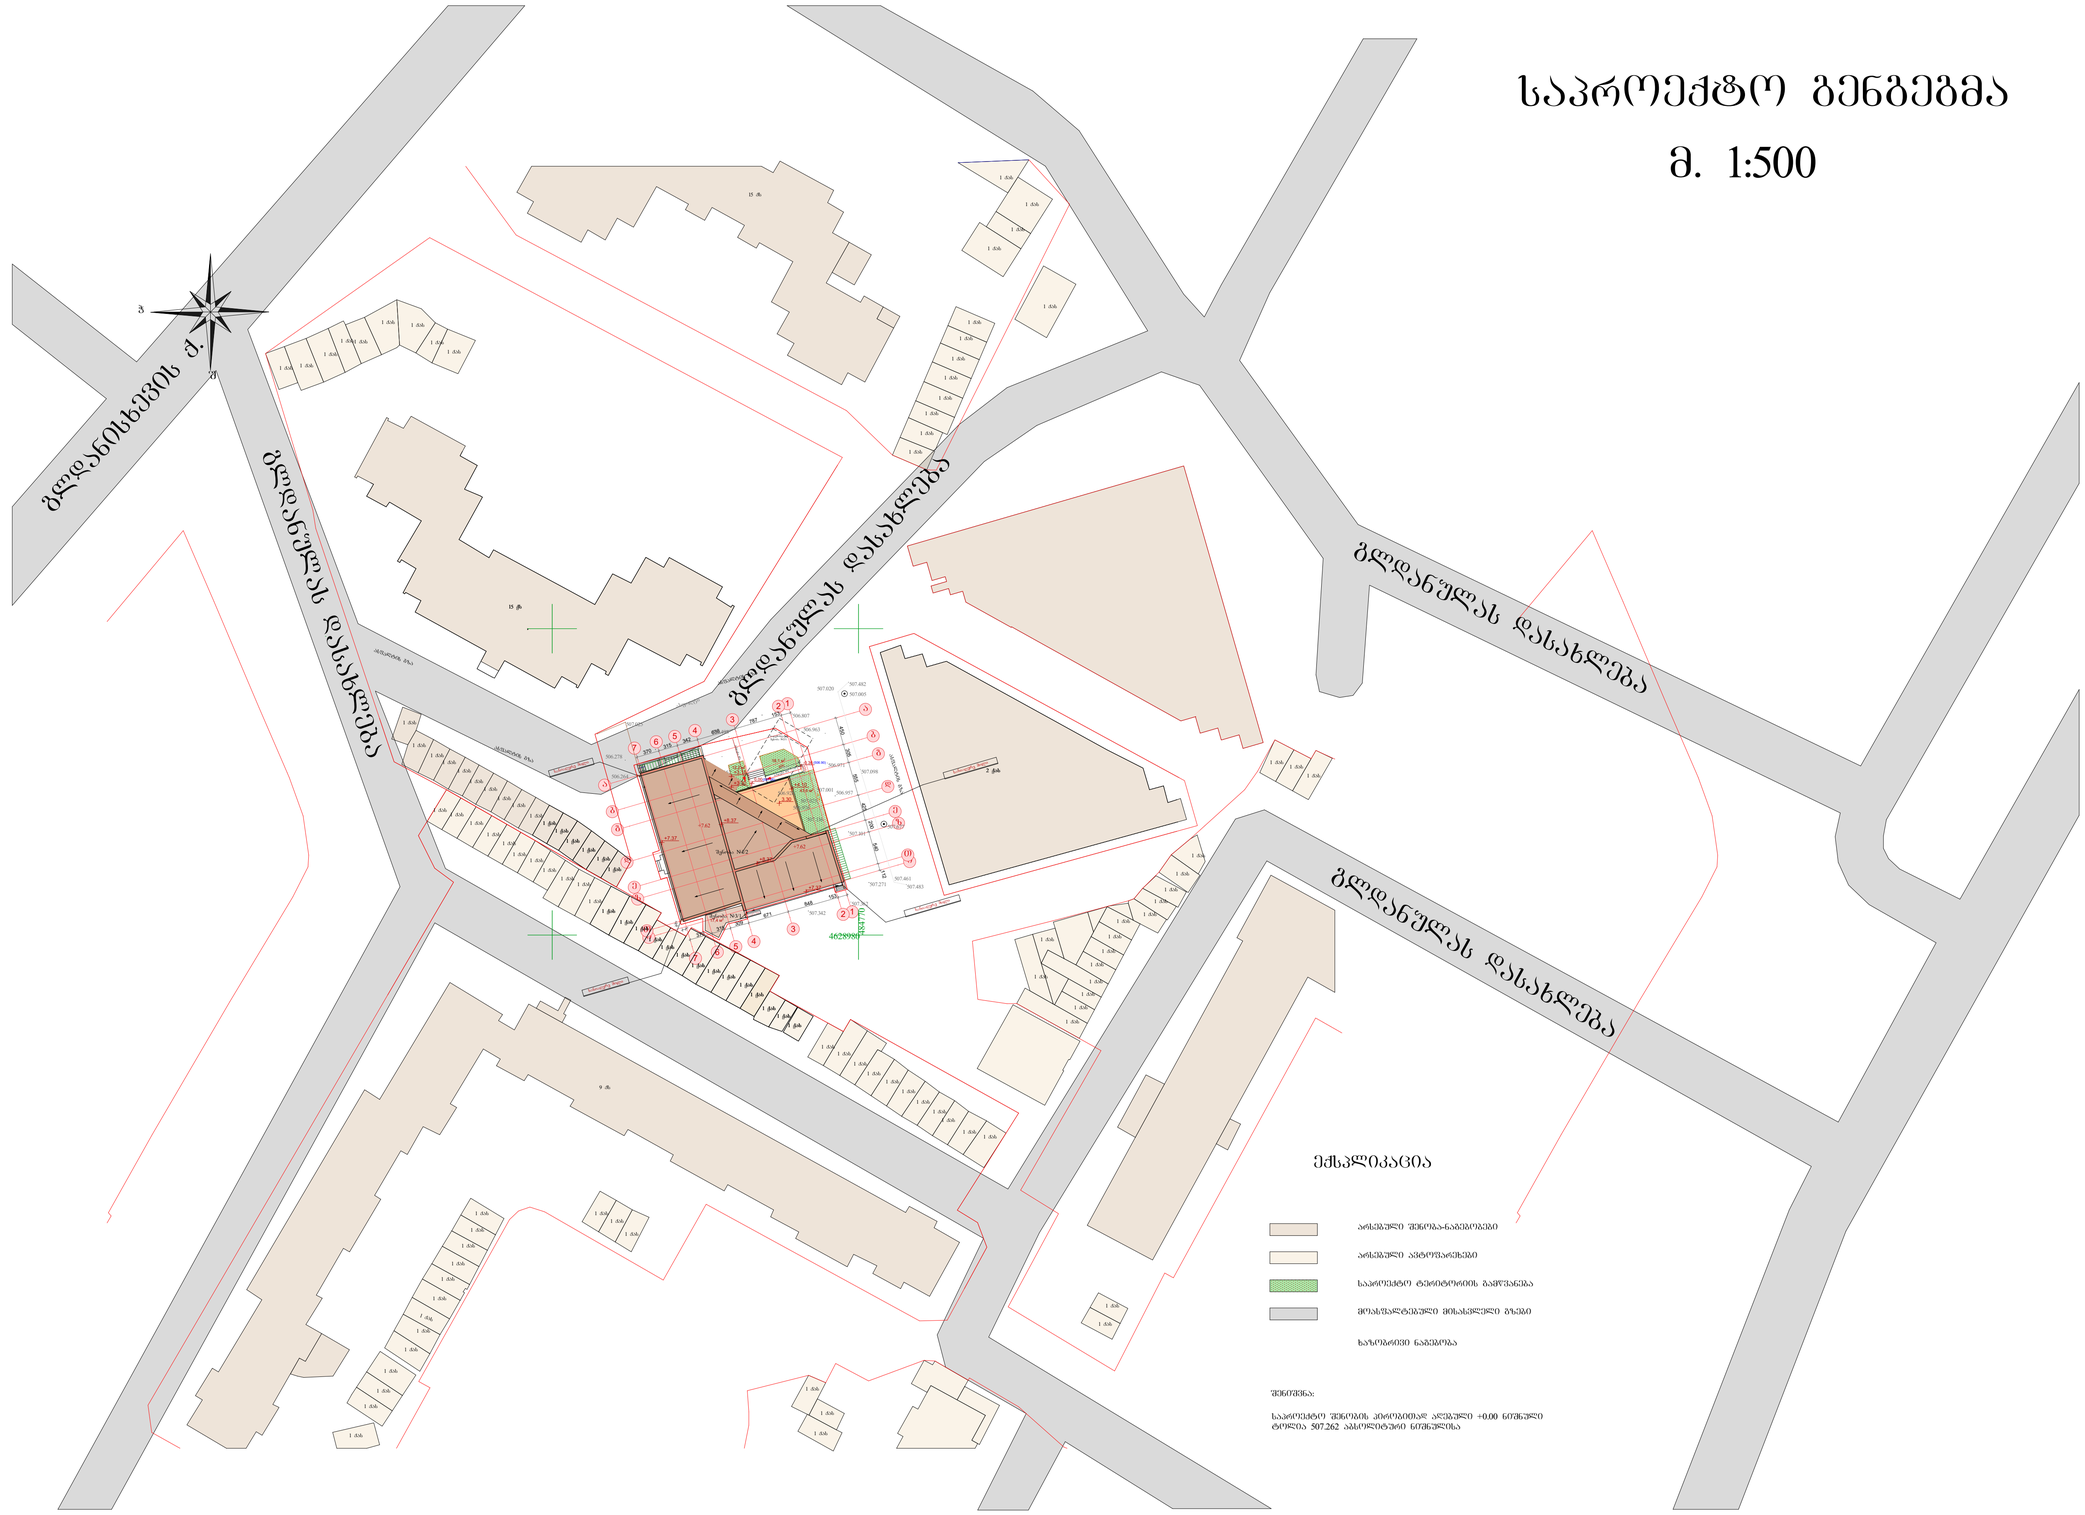

ი.მ. „ვაჩტანგ კორიკაშვილი“ პროექტი		დაკვეთა	სტადია	ფურცელი	ფურცლები	ნიშნები
		პრ.	ა-			
ქ. თბილისი გლდანის ხევი IV კორპუსის მიმდებარე საპარკო ტერიტორია		დირექტორი				მ. კვირკაია
		არქიტექტორი				მ. კვირკაია
		მშენებელი				მ. კვირკაია
გლდანის II მ/რ-ნი კ№24.20.108 ტ. (877 47 44 04	გენგეგმა მ. 1:500	დაკვეთი			შპს. „ეკო 2009“ დირექტორი მ. ლელიანი	