არსებული ჭრილი 1-1. მ. 1:100.

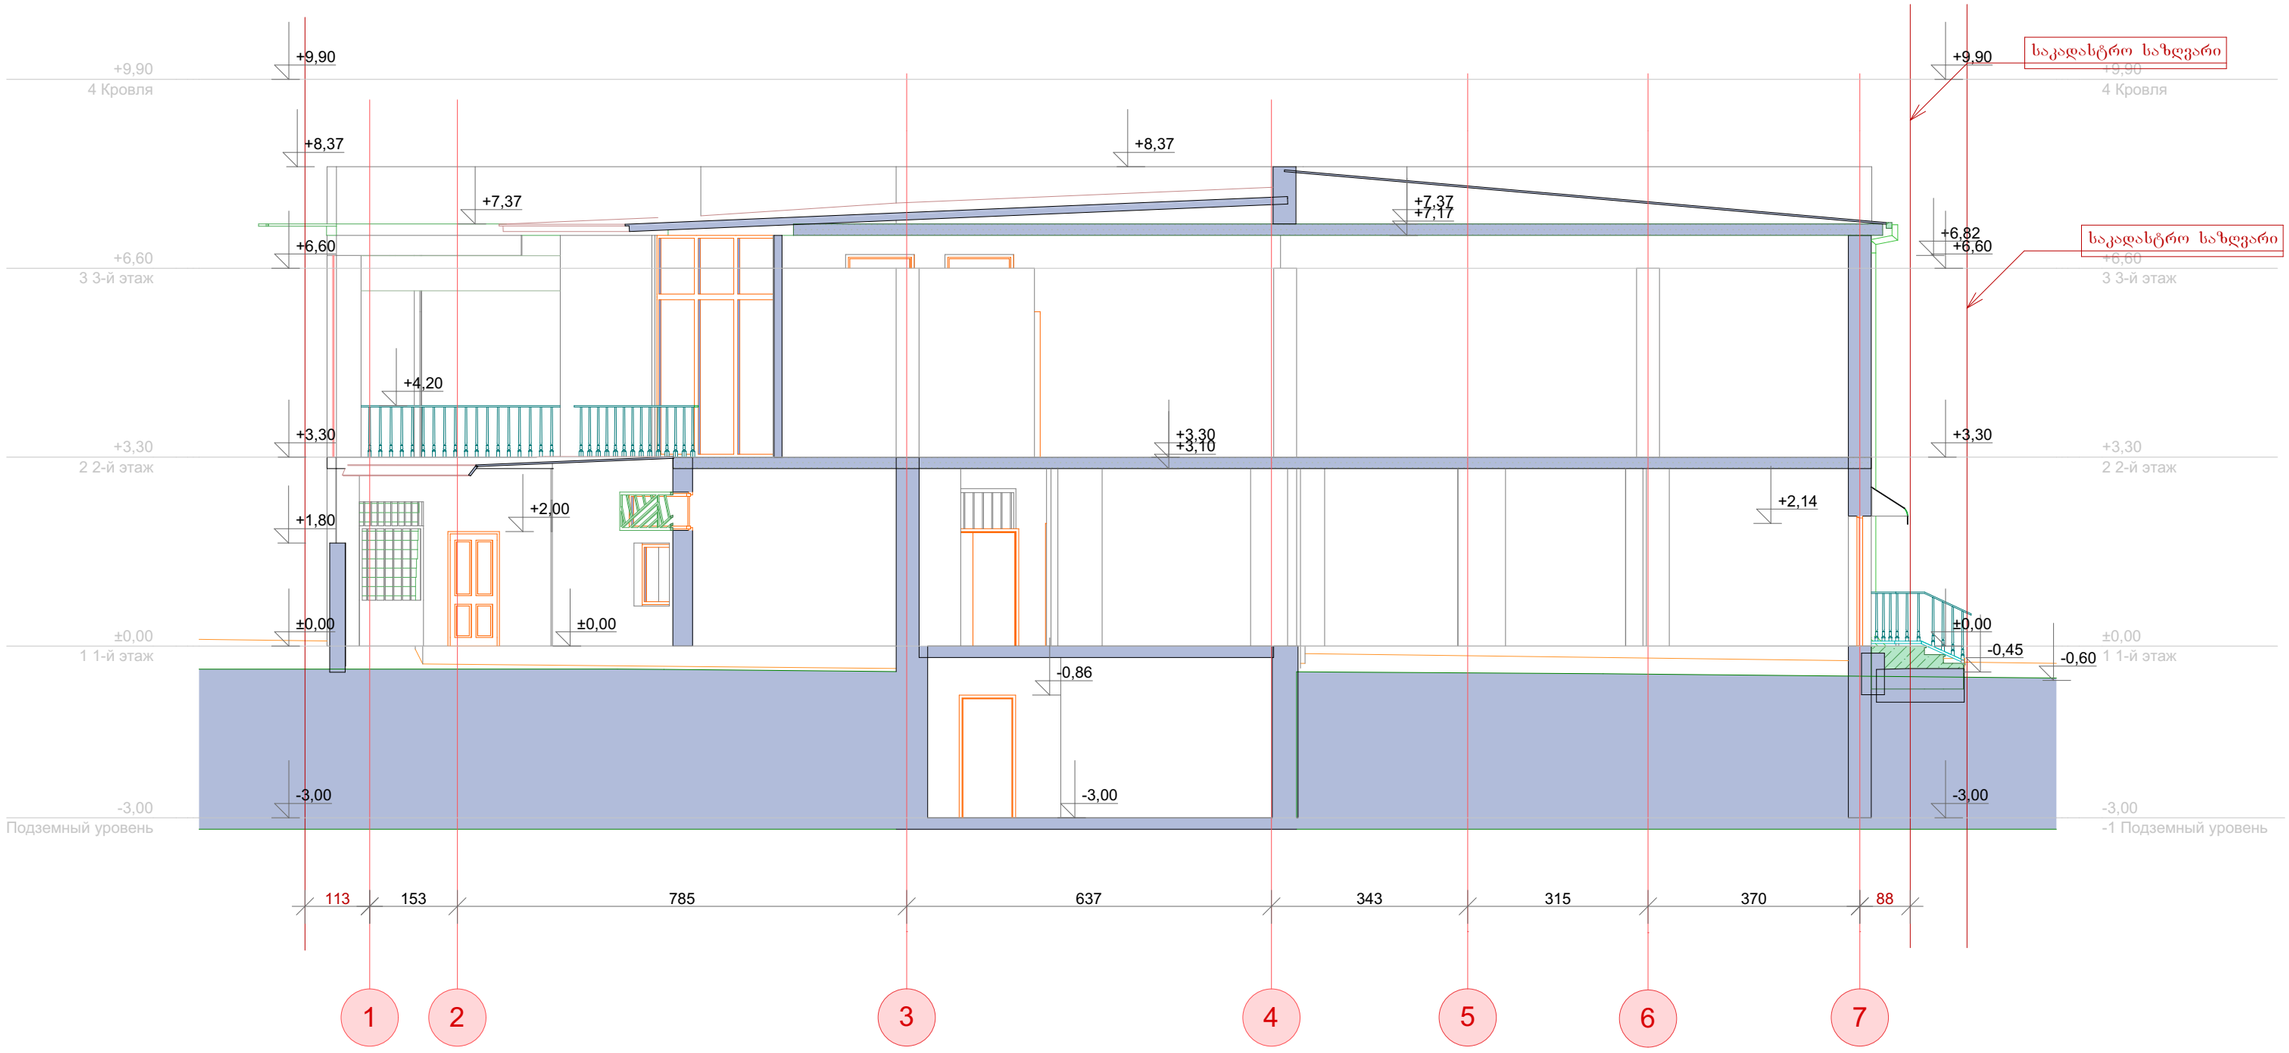

	ი.მ. „ვახტანგ კვირიკაშვილი“ „ბ ა ნ ი ს ი“	დაკვეთა	სტადია	ფურც№	რაოდ	ნივნტ.№
		პრ.	ა-			
	ქ. ბანისი გლდანის ხევი IV კორპუსის მიმდებარე სავაჭრო ცენტრი	დირექტორი			ვ. კვირიკაშვილი	
		არქიტექტორი			ვ. კვირიკაშვილი	
		შესრულა			ვ. კვირიკაშვილი	
გლდანის II მ/რ-ნი. კ№24.ბ№108 ტ. (8)77 47 44 04	არსებული ჭრილი 1-1.	დამკვეთი			შ.პ.ს. „ნიკე 2009“ დირ. ბ. ღონღაძე	

არსებული ჭრილი 2-2. . მ. 1:100.

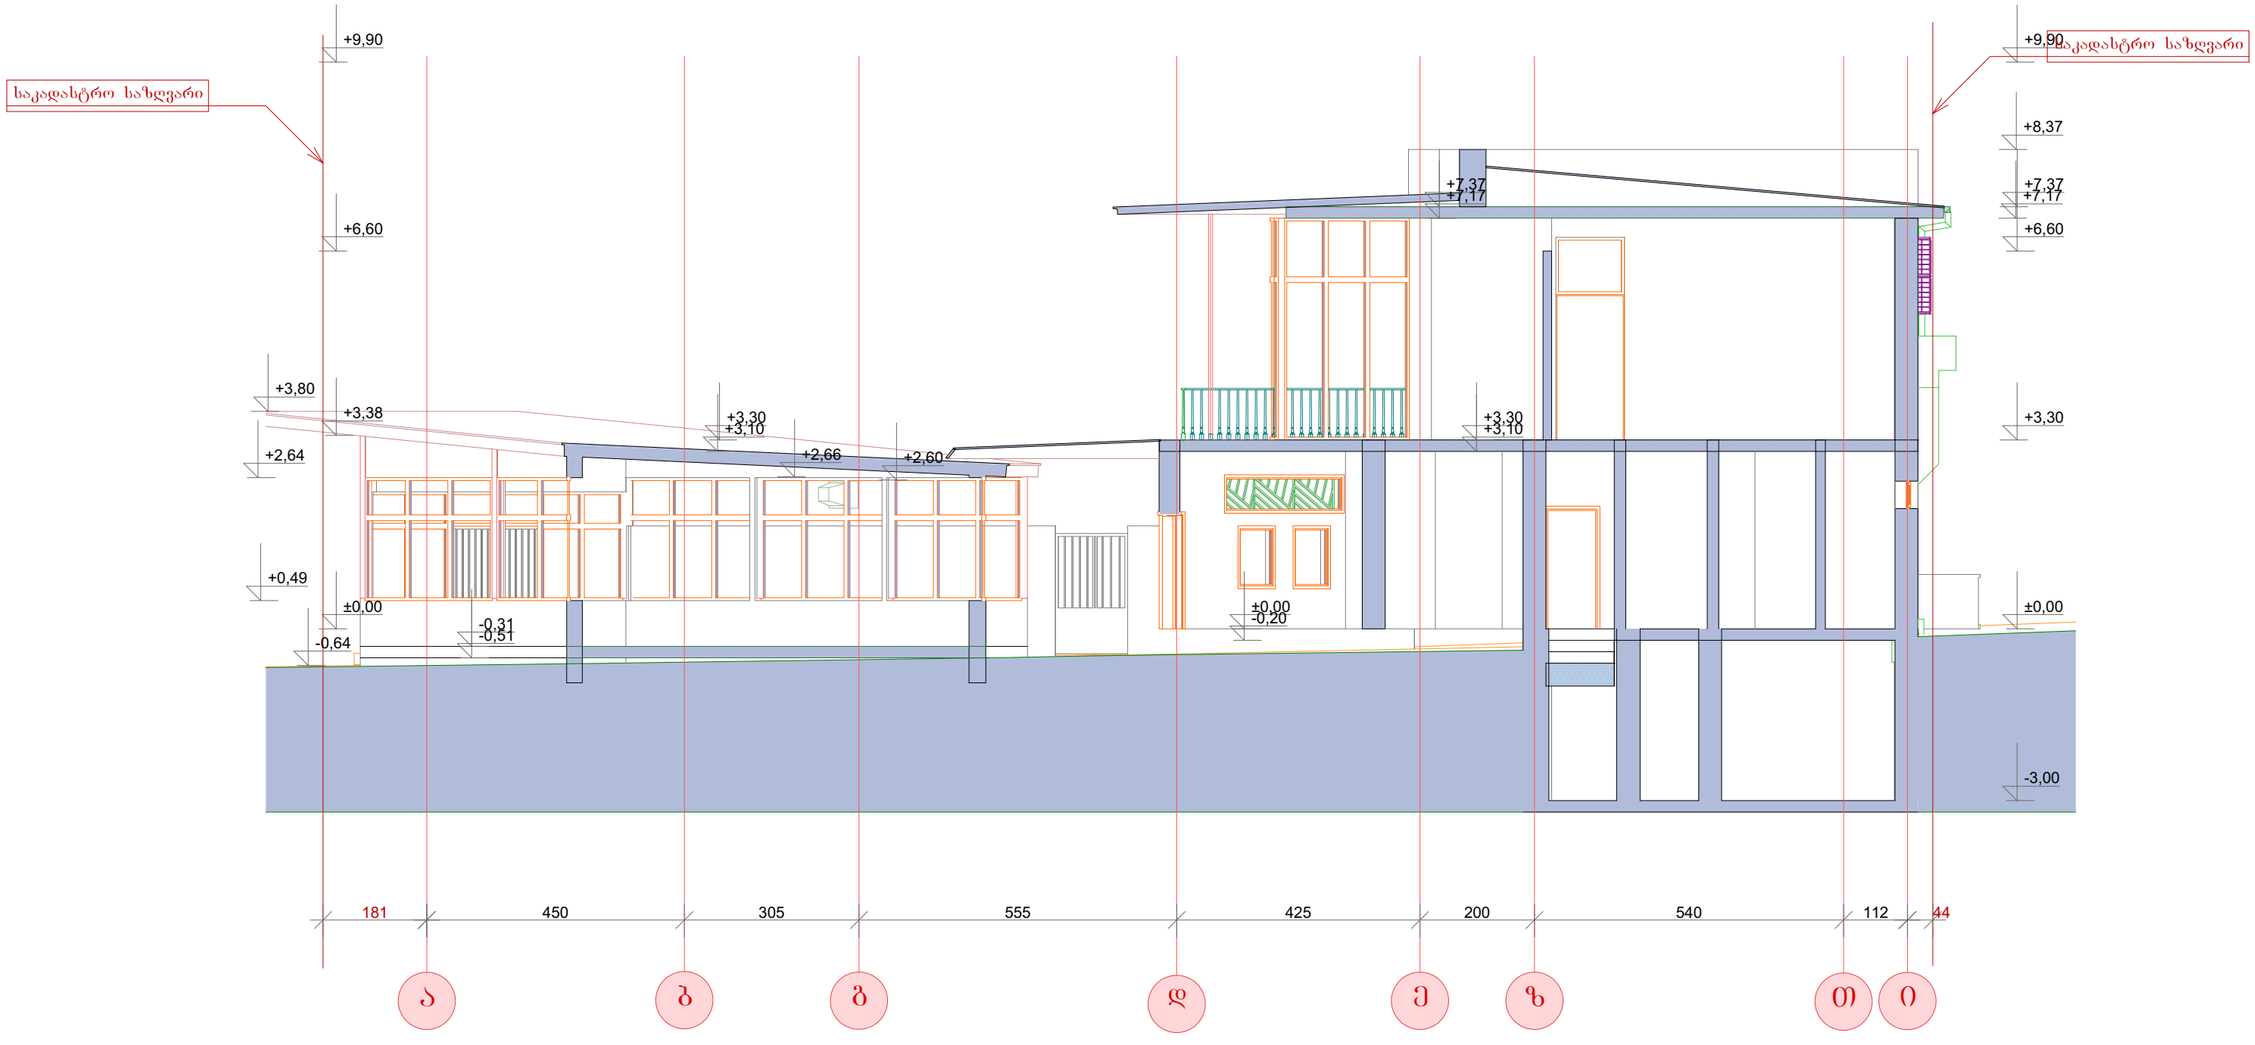

ი.მ. „ვახტანგ კვირიკაშვილი“ „ბ ა ნ ი ს ი“	დაკვეთა	სტადია	ფურც№	რაოდ	ინვენტ.№
	პრ.	ა-			
ქ. ონბილისი გლდანის ხევი IV კორპუსის მიმდებარე საჯარო ცენტრი	დირექტორი				ვ. კვირიკაშვილი
	არქიტექტორი				ვ. კვირიკაშვილი
	შესრულა				ვ. კვირიკაშვილი
გლდანის II მ/რ-ნი. კ№24.ბ№108 ტ. (8)77 47 44 04	არსებული ჭრილი 2-2.		დამკვეთი		შ.პ.ს. „ნიკე 2009“ დირ. ბ. ღონღაძე

საპროექტო ჭრილი 1-1. მ. 1:100.

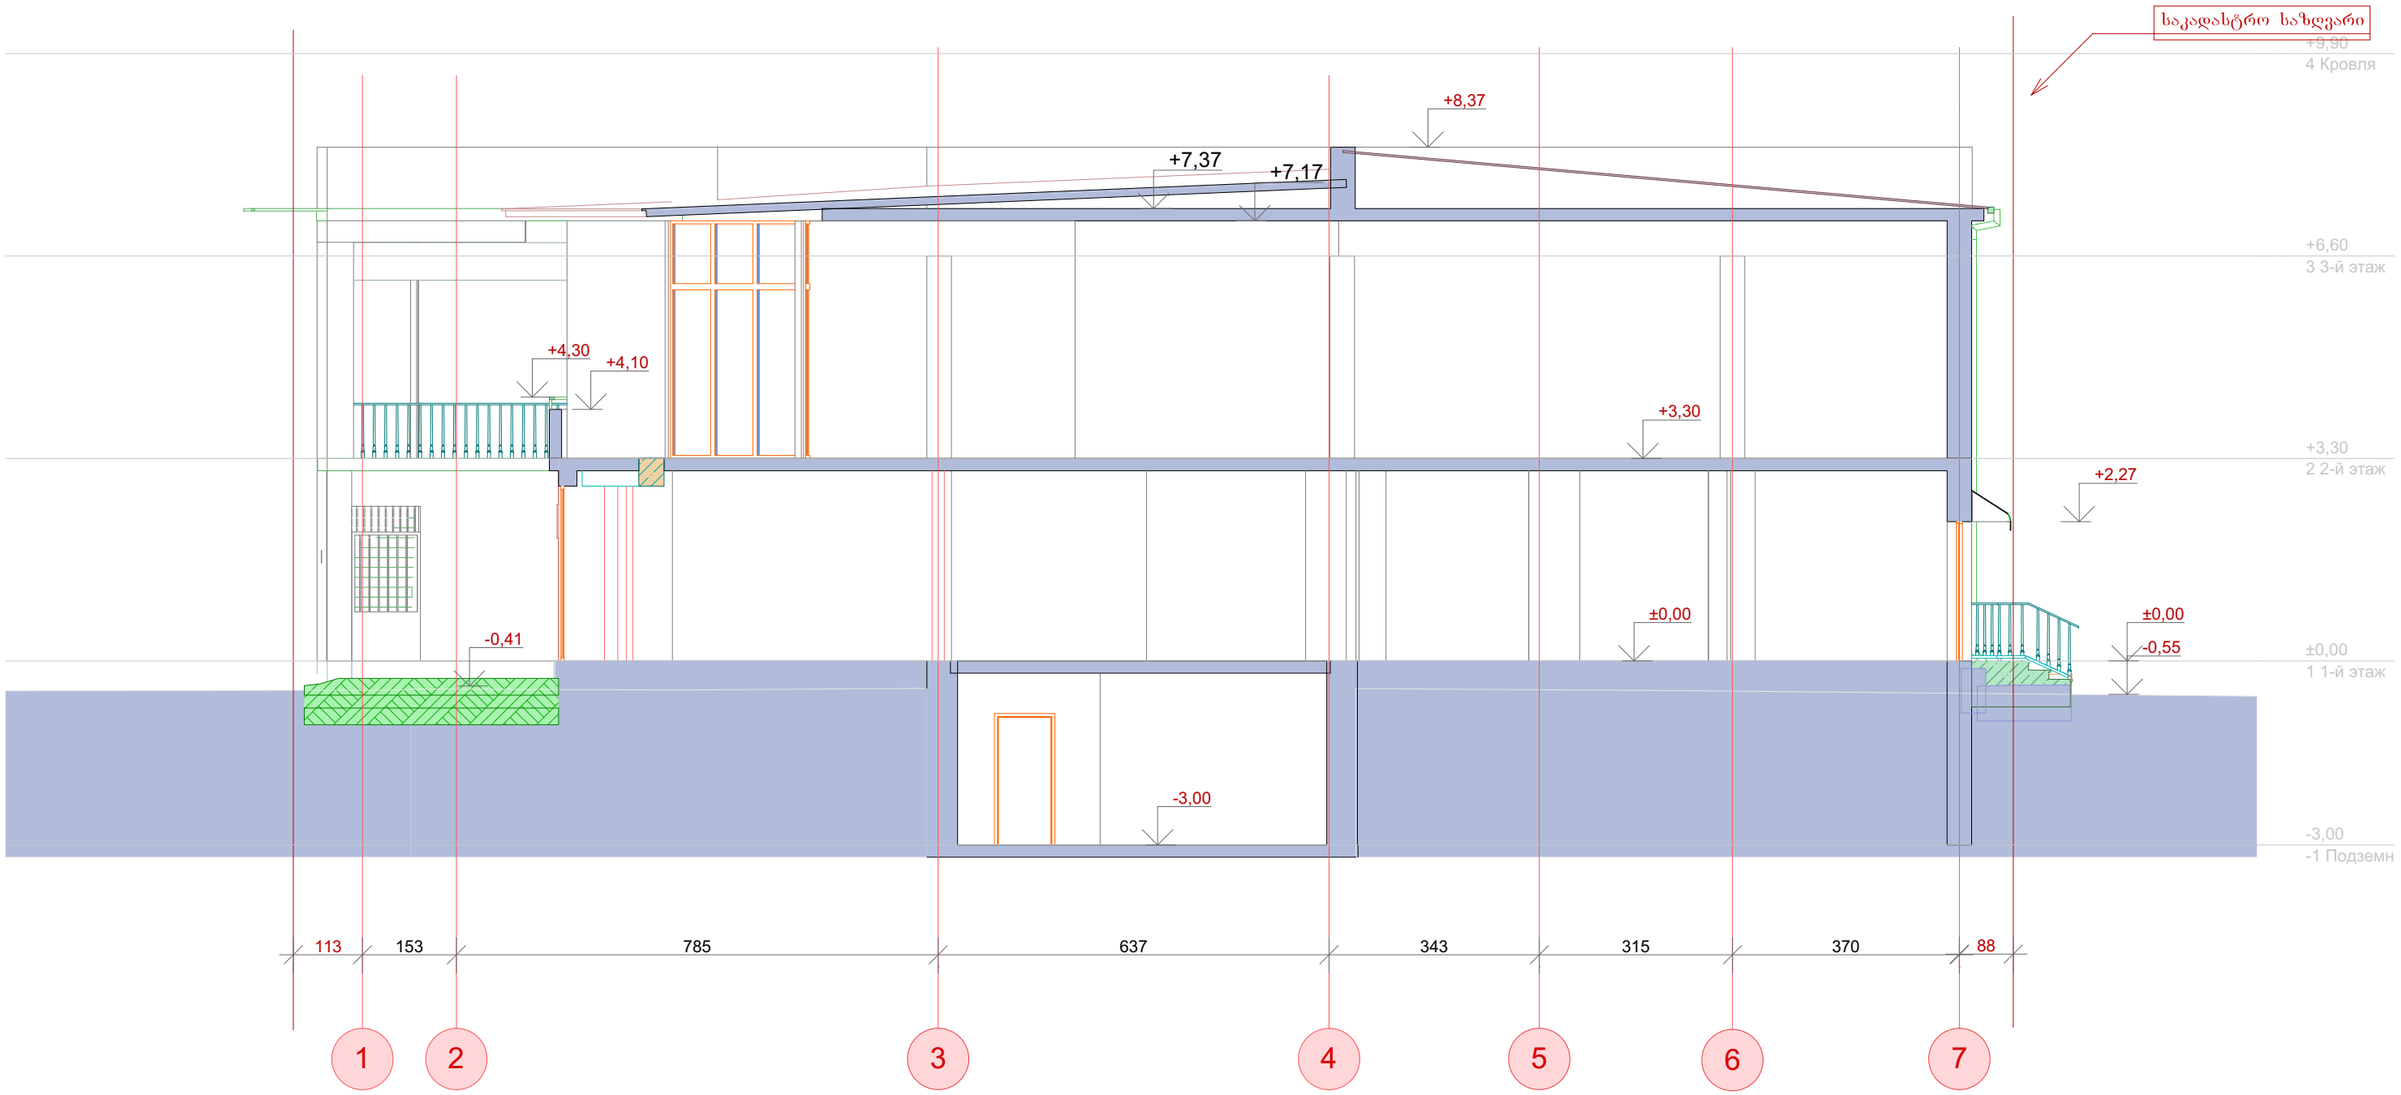

	ი.მ. „ვახტანგ კვირიკაშვილი“ „ბ ა ნ ი ს ი“	დაკვეთა	სტადია	ფურც№	რაოდ	ნივთნტ.№
		პრ.	ა-			
	ქ. თბილისი გლდანის ხევი IV კორპუსის მიმდებარე სავაჭრო ცენტრი	დირექტორი				ვ. კვირიკაშვილი
		არქიტექტორი				ვ. კვირიკაშვილი
		შესრულა				ვ. კვირიკაშვილი
გლდანის II მ/რ-ნი. კ№24.ბ№108 ტ. (8)77 47 44 04	ჭრილი 1-1 (საპროექტო)	დამკვეთი				შ.პ.ს. „ნიკე 2009“ დირ. გ. ღონღაძე

საპროექტო ჭრილი 2-2. მ. 1:100.

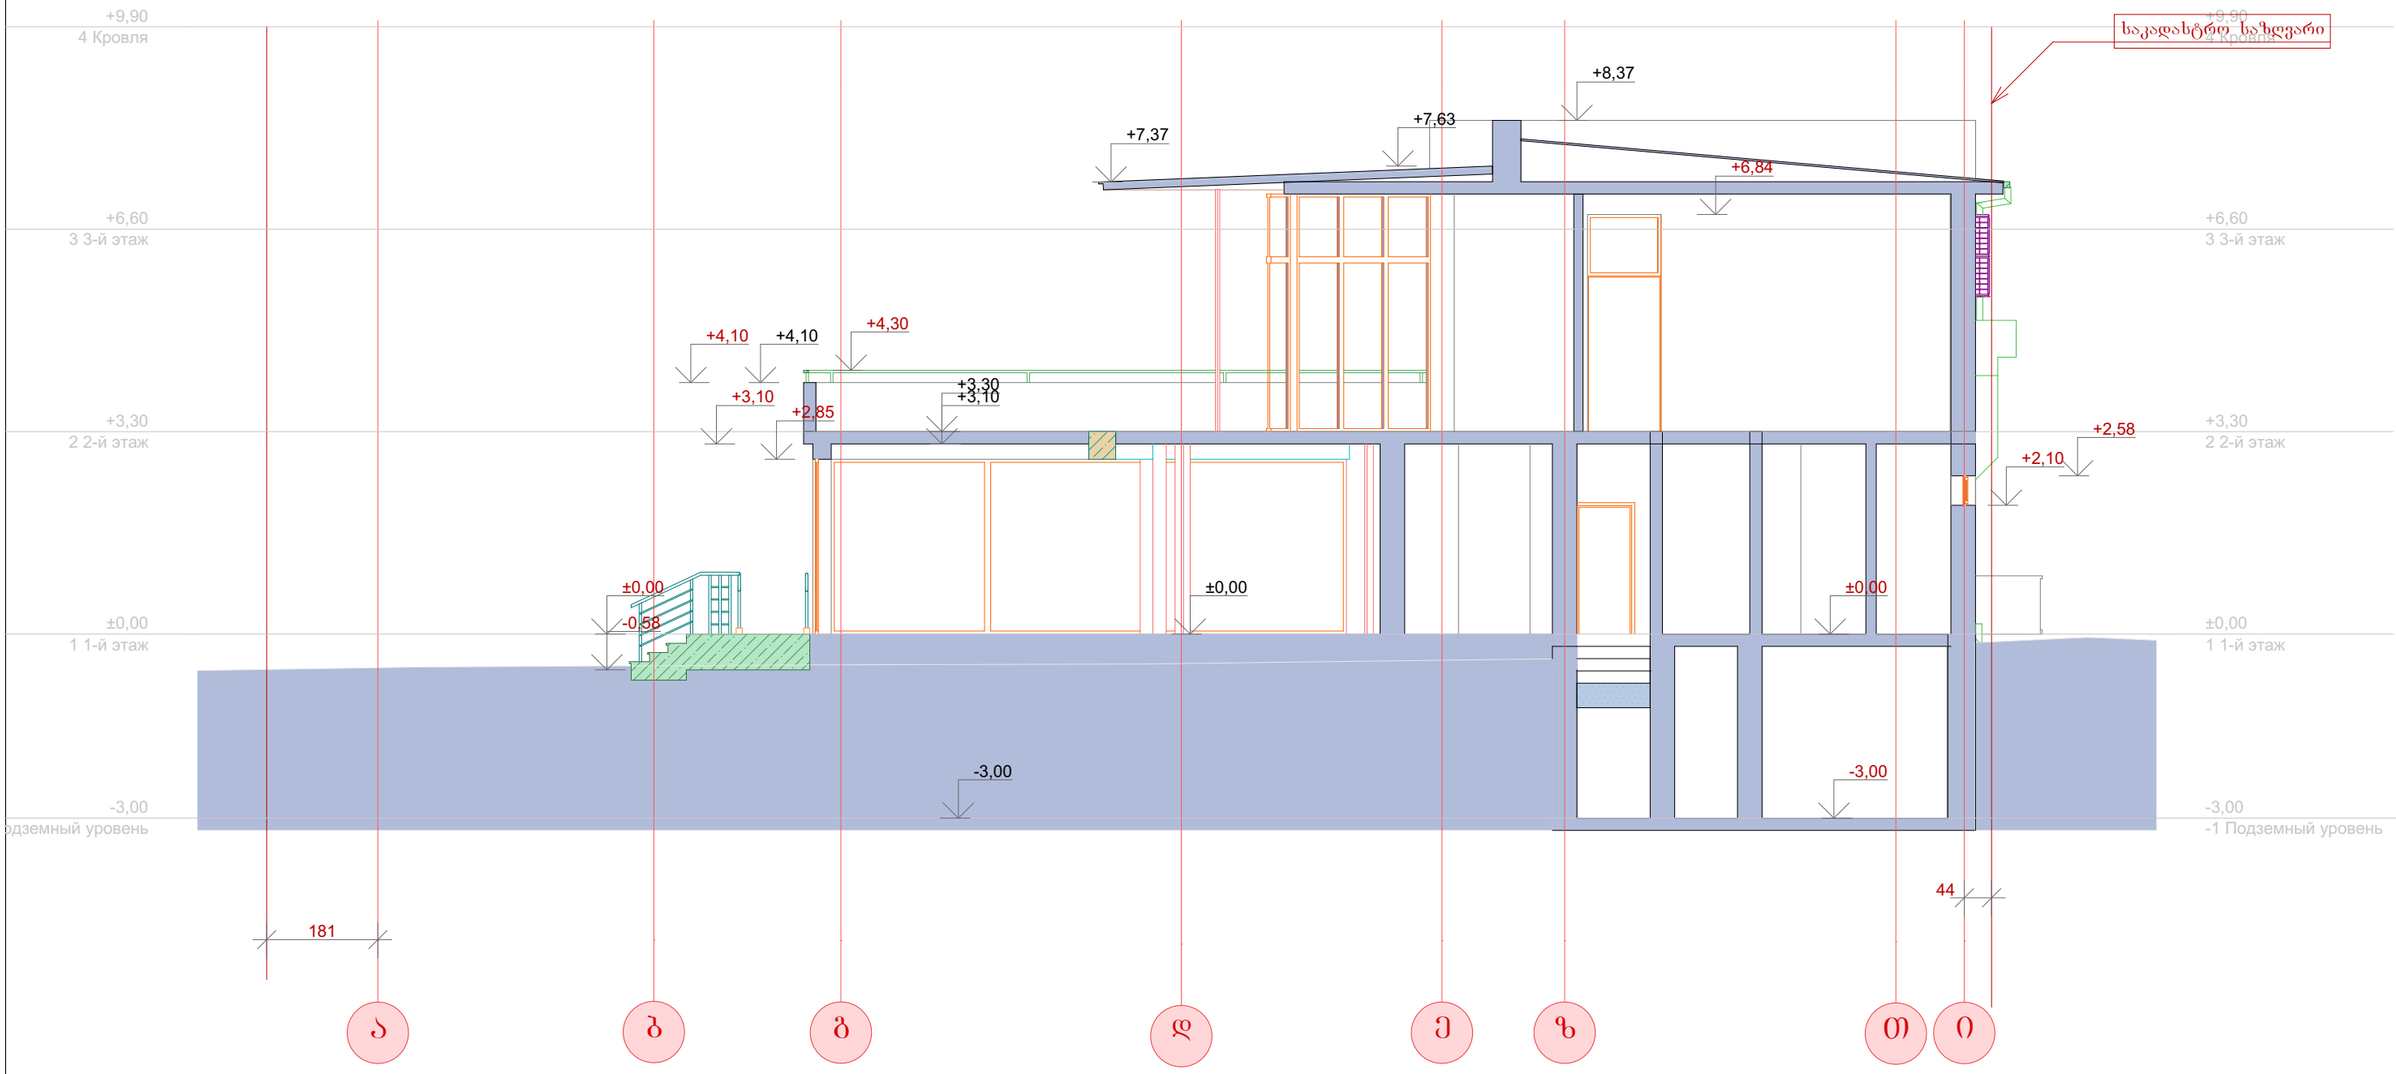

	ი.მ. „ვახტანგ კვირიკაშვილი“ „ბ ა ნ ი ს ი“	დაკვეთა	სტადია	ფურც№	რაოდ	ნივთნ.№
		პრ.	ა-			
	ქ. ობილისი გლდანის ხევი IV კორპუსის მიმდებარე სავაჭრო ცენტრი	დირექტორი				ვ. კვირიკაშვილი
		არქიტექტორი				ვ. კვირიკაშვილი
		შესრულა				ვ. კვირიკაშვილი
გლდანის II მ/რ-ნი. კ№24.ბ№108 ტ. (8)77 47 44 04	ჭრილი 2-2 (საპროექტო)	დამკვეთი				შ.პ.ს. „ნიკე 2009“ დირ. გ. ღონღაძე