გენგეგმა

მასშტაბი 1:500



პირობითი აღნიშვნები

შენობა	ლამპიონი	წყალი	დობე
მშენებარე	წყლის ჭა	კავშირგაბმულობა	ბორდიური
ფოთლოვანი ხე	კანალიზაციის ჭა	გაზი	კედელი
წიწვოვანი ხე	კაბელის ჭა	კანალიზაცია	ელკაბელი

ქ. თბილისი საქალაქოს განსავლელი #3 (საკ. კოდი. 01.17.12.023.028) მრავალფუნქციური შენობის 2015 წლის 13 მარტის #1779829 ბრძანებით შეთანხმებული პროექტის კორექტირება

გენგეგმა


ფორმატი	არ. სტადია	მასშტაბი	თარიღი
A3	მ. პ.	1:500	02.2016


დირექტორი:	ი. თოდუა
პროექტის მთ. არქიტექტორი:	ზ. გეწაძე
არქიტექტორი:	ნ. დონაძე
შემსრულებელი:	გ. ნანაძა

GETS

"გეთს ჯგუფი"

საქართველო
ქ.თბილისის მერია
ქ.თბილისის ურბანული დაგეგმარების საქალაქო სამსახური

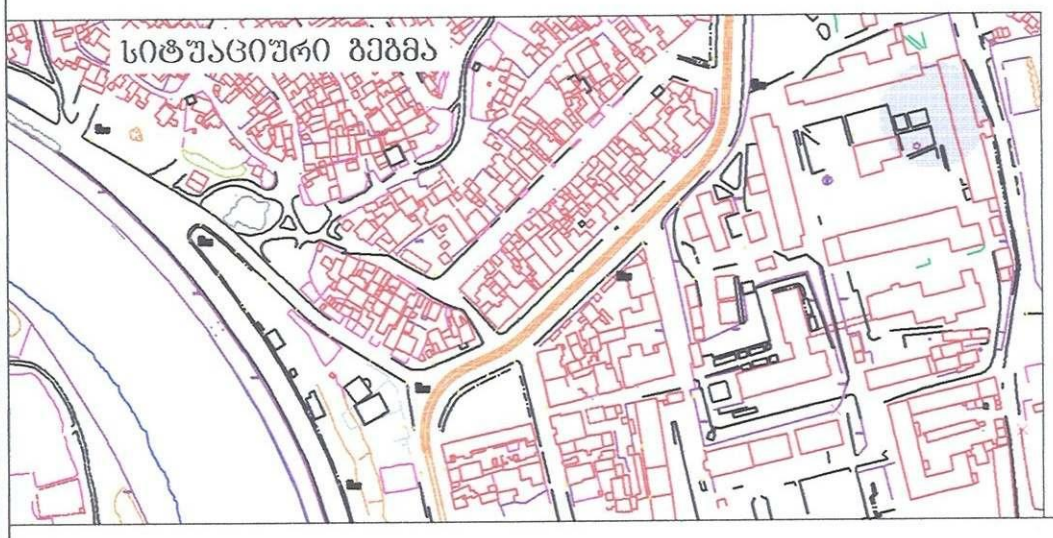

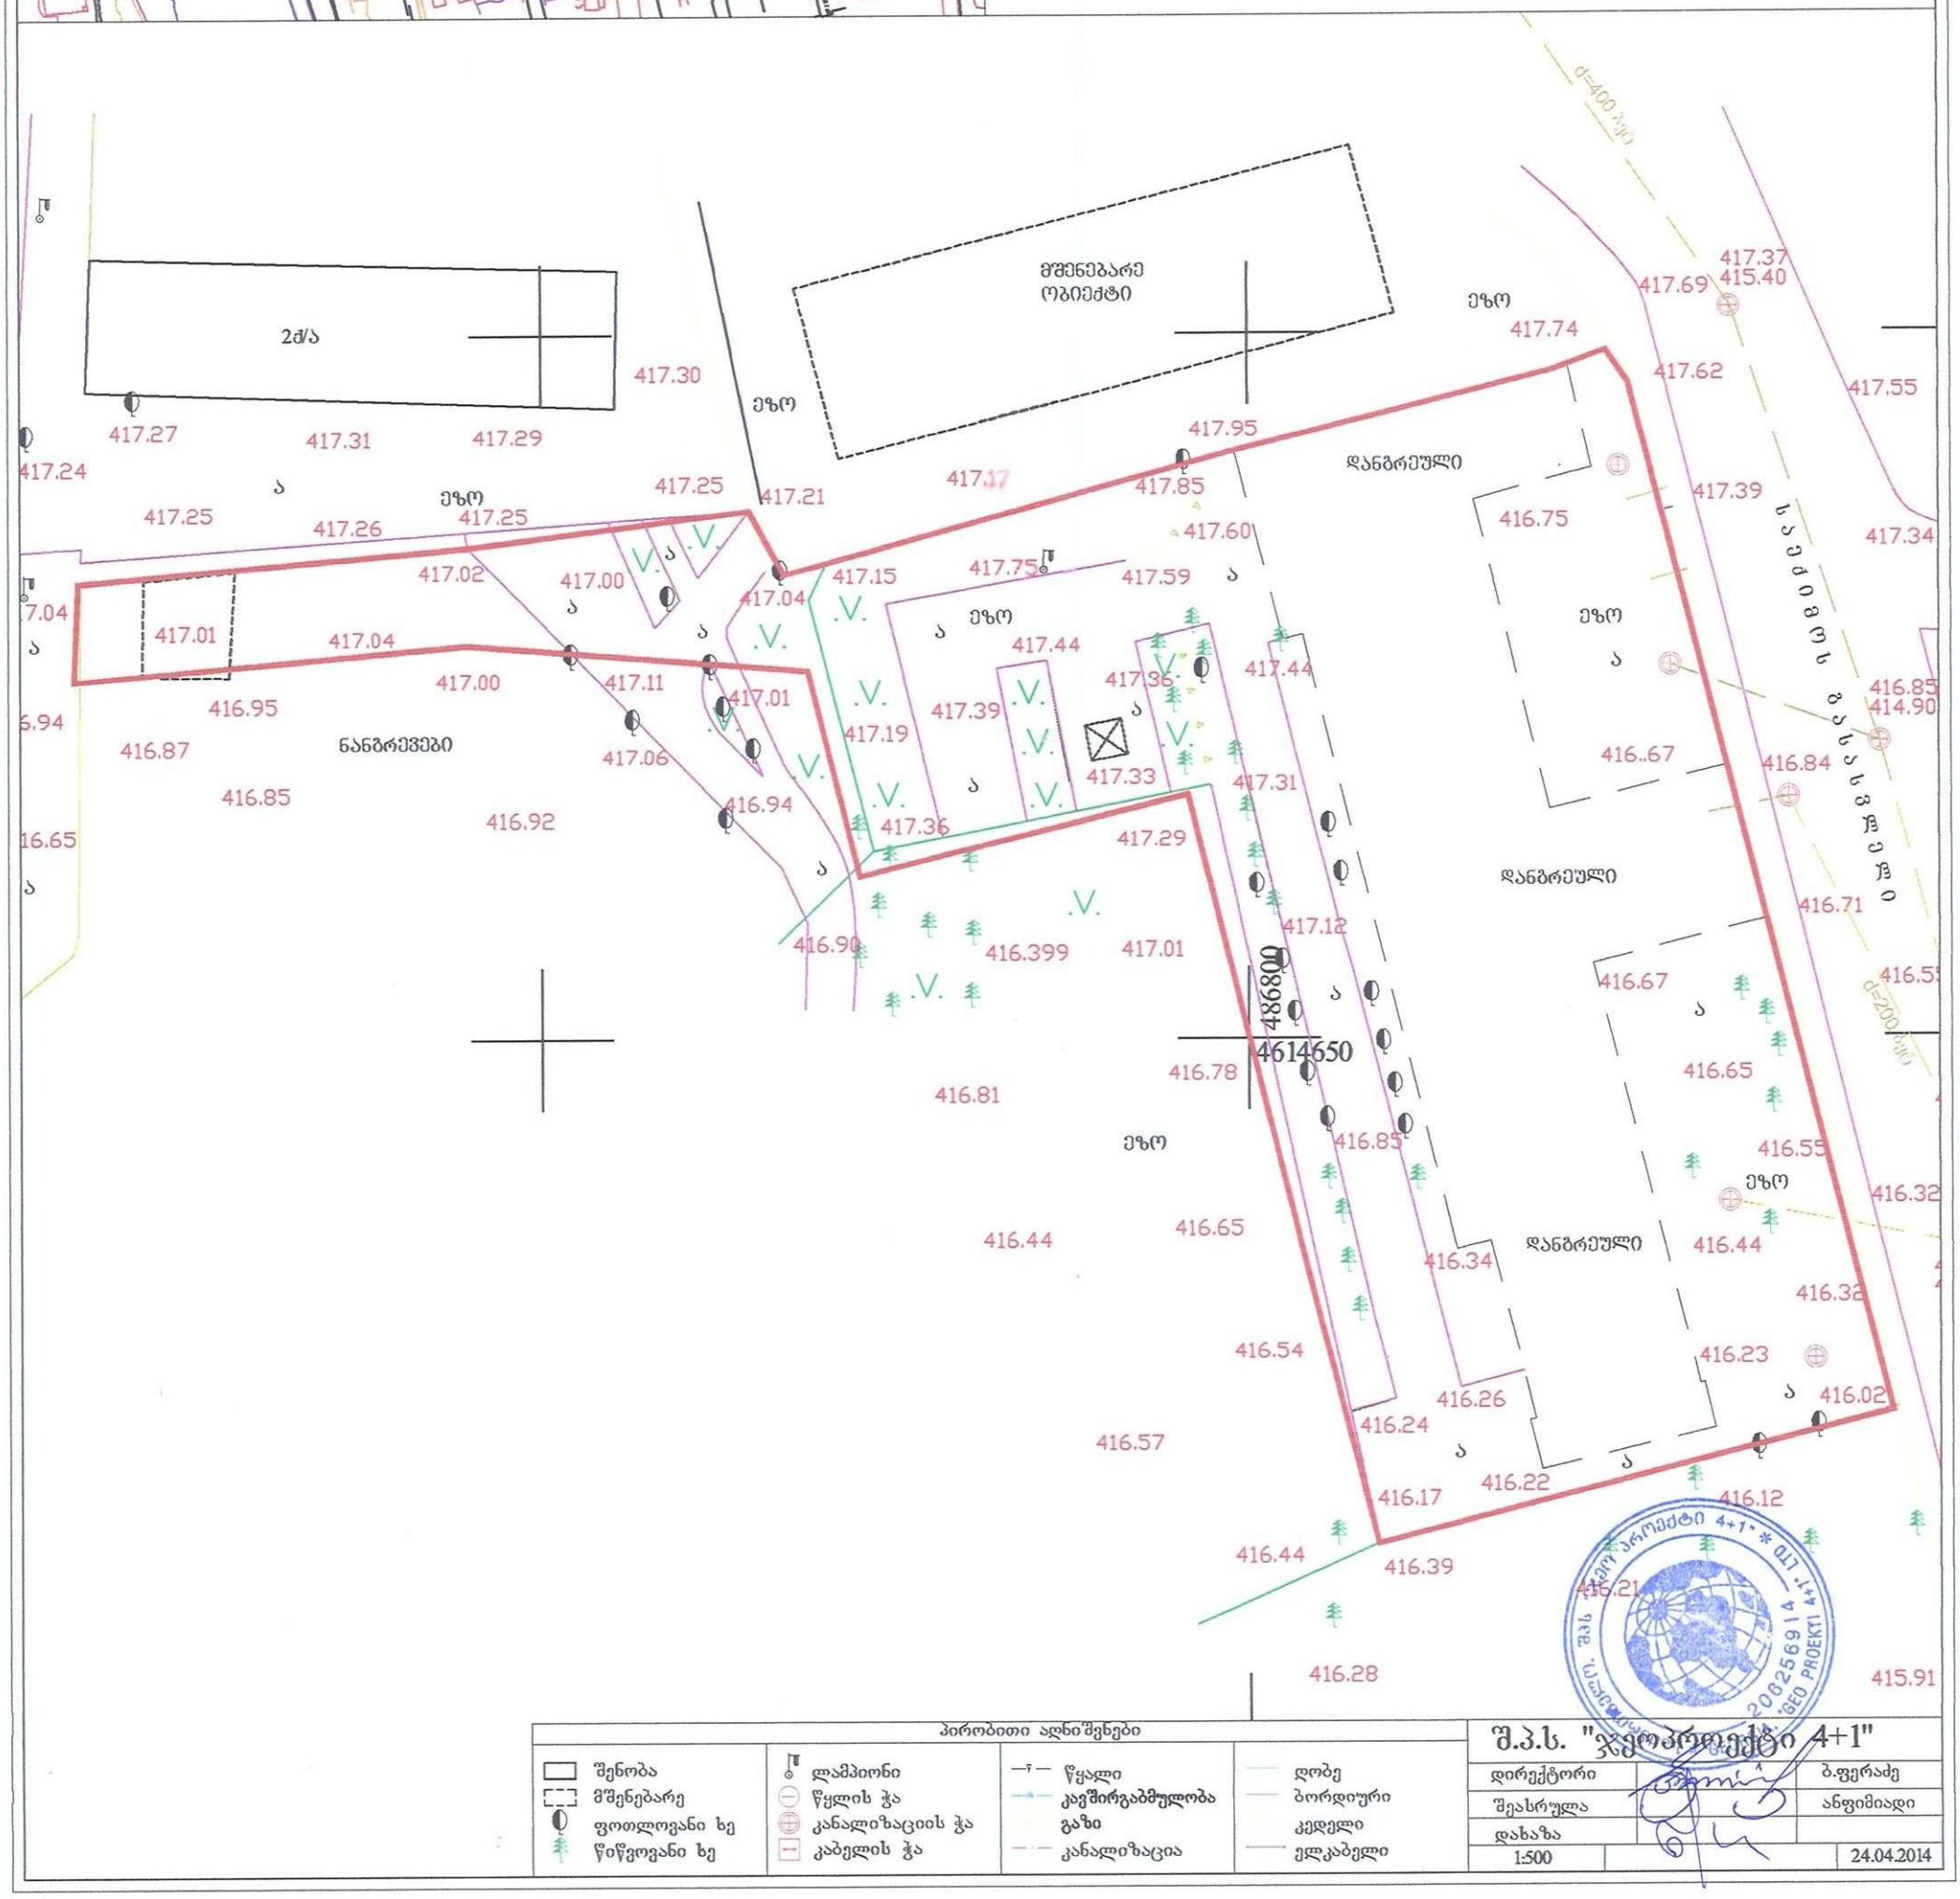

პირობითი აღნიშვნები			
შენობა	ლამპიონი	წყალი	ღობე
მშენებარე	წყლის ჭა	კავშირგაბმულობა	პორდიური
ფოთლოვანი ხე	კანალიზაციის ჭა	გაზი	კედელი
წიწვოვანი ხე	კაბელის ჭა	კანალიზაცია	ელკაბელი

შ.პ.ს. "ჯეოპროექტი 4+1"		
დირექტორი		ბ.ფერაძე
შეასრულა		ანფიმიადი
დახაზა		
1:500		24.04.2014