ავტოსადგომის გეგმა **-3.00** ნიშნულზე

მასშტაბი 1:200

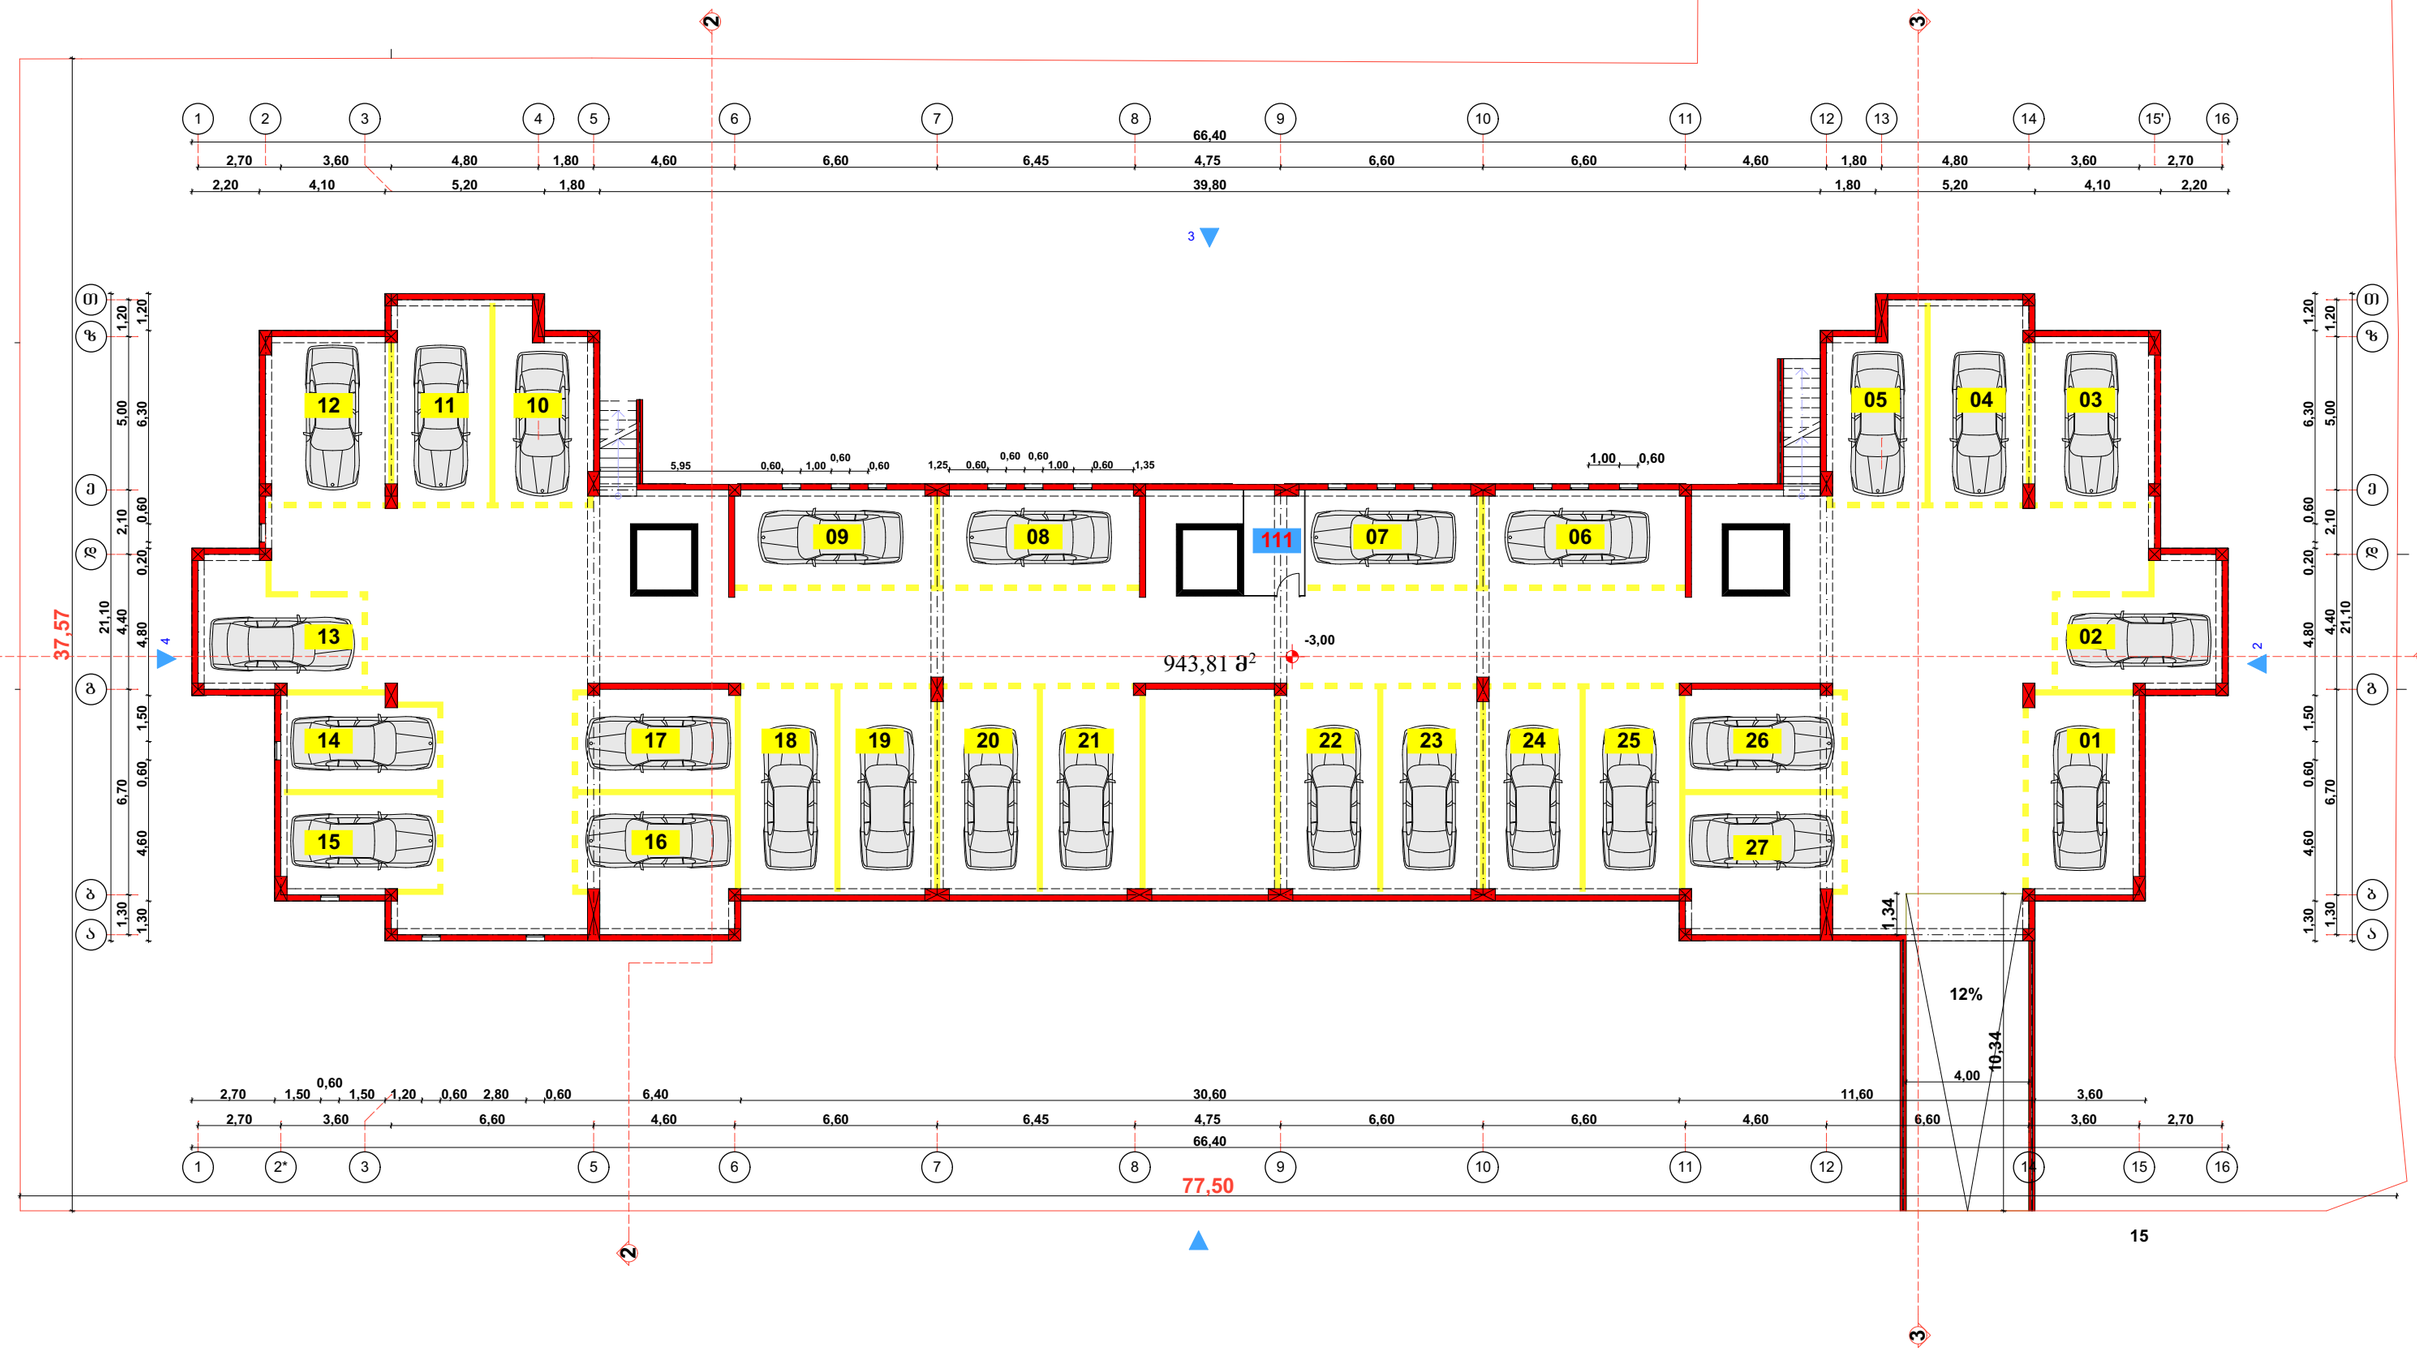

ხირბადით აღნიშვნები	
კედელი	
რ/ბ კოლონა	
რ/ბ დიაფრაგმები და კედლები	
რიგელები	

111-ით აღნიშნულია წყლის საძაბი ტუმბოს, ლიმიტრის გადით შემოსაღლებული ადგილი.

ქ. თბილისი სააქციმოს გასასვლელი #3 (საპ. კოდი. 01.17.12.023.028)
მრავალფუნქციური შენობის (ბრძანება #2441703 19.02.2016 შემთანხმებული)
პროექტის კორექტირება

ავტოსადგომის გეგმა **-3.00** (კონსტრუქციულ) ნიშნულზე	
დირექტორი: ი. თოდუა	
პროექტის მთ. არქიტექტორი: ზ. გედაძე	
არქიტექტორი: ნ. დონაძე	
შემსრულებელი: გ. ნანავა	

ფორმატი	პრ. სტადია	მასშტაბი	თარიღი
A3	მ. პ.	1:200	07.2016

GETS

"გეთს ჯგუფი"

I სართულის გეგმა ±0.00 ნიშნულზე

მასშტაბი 1:200

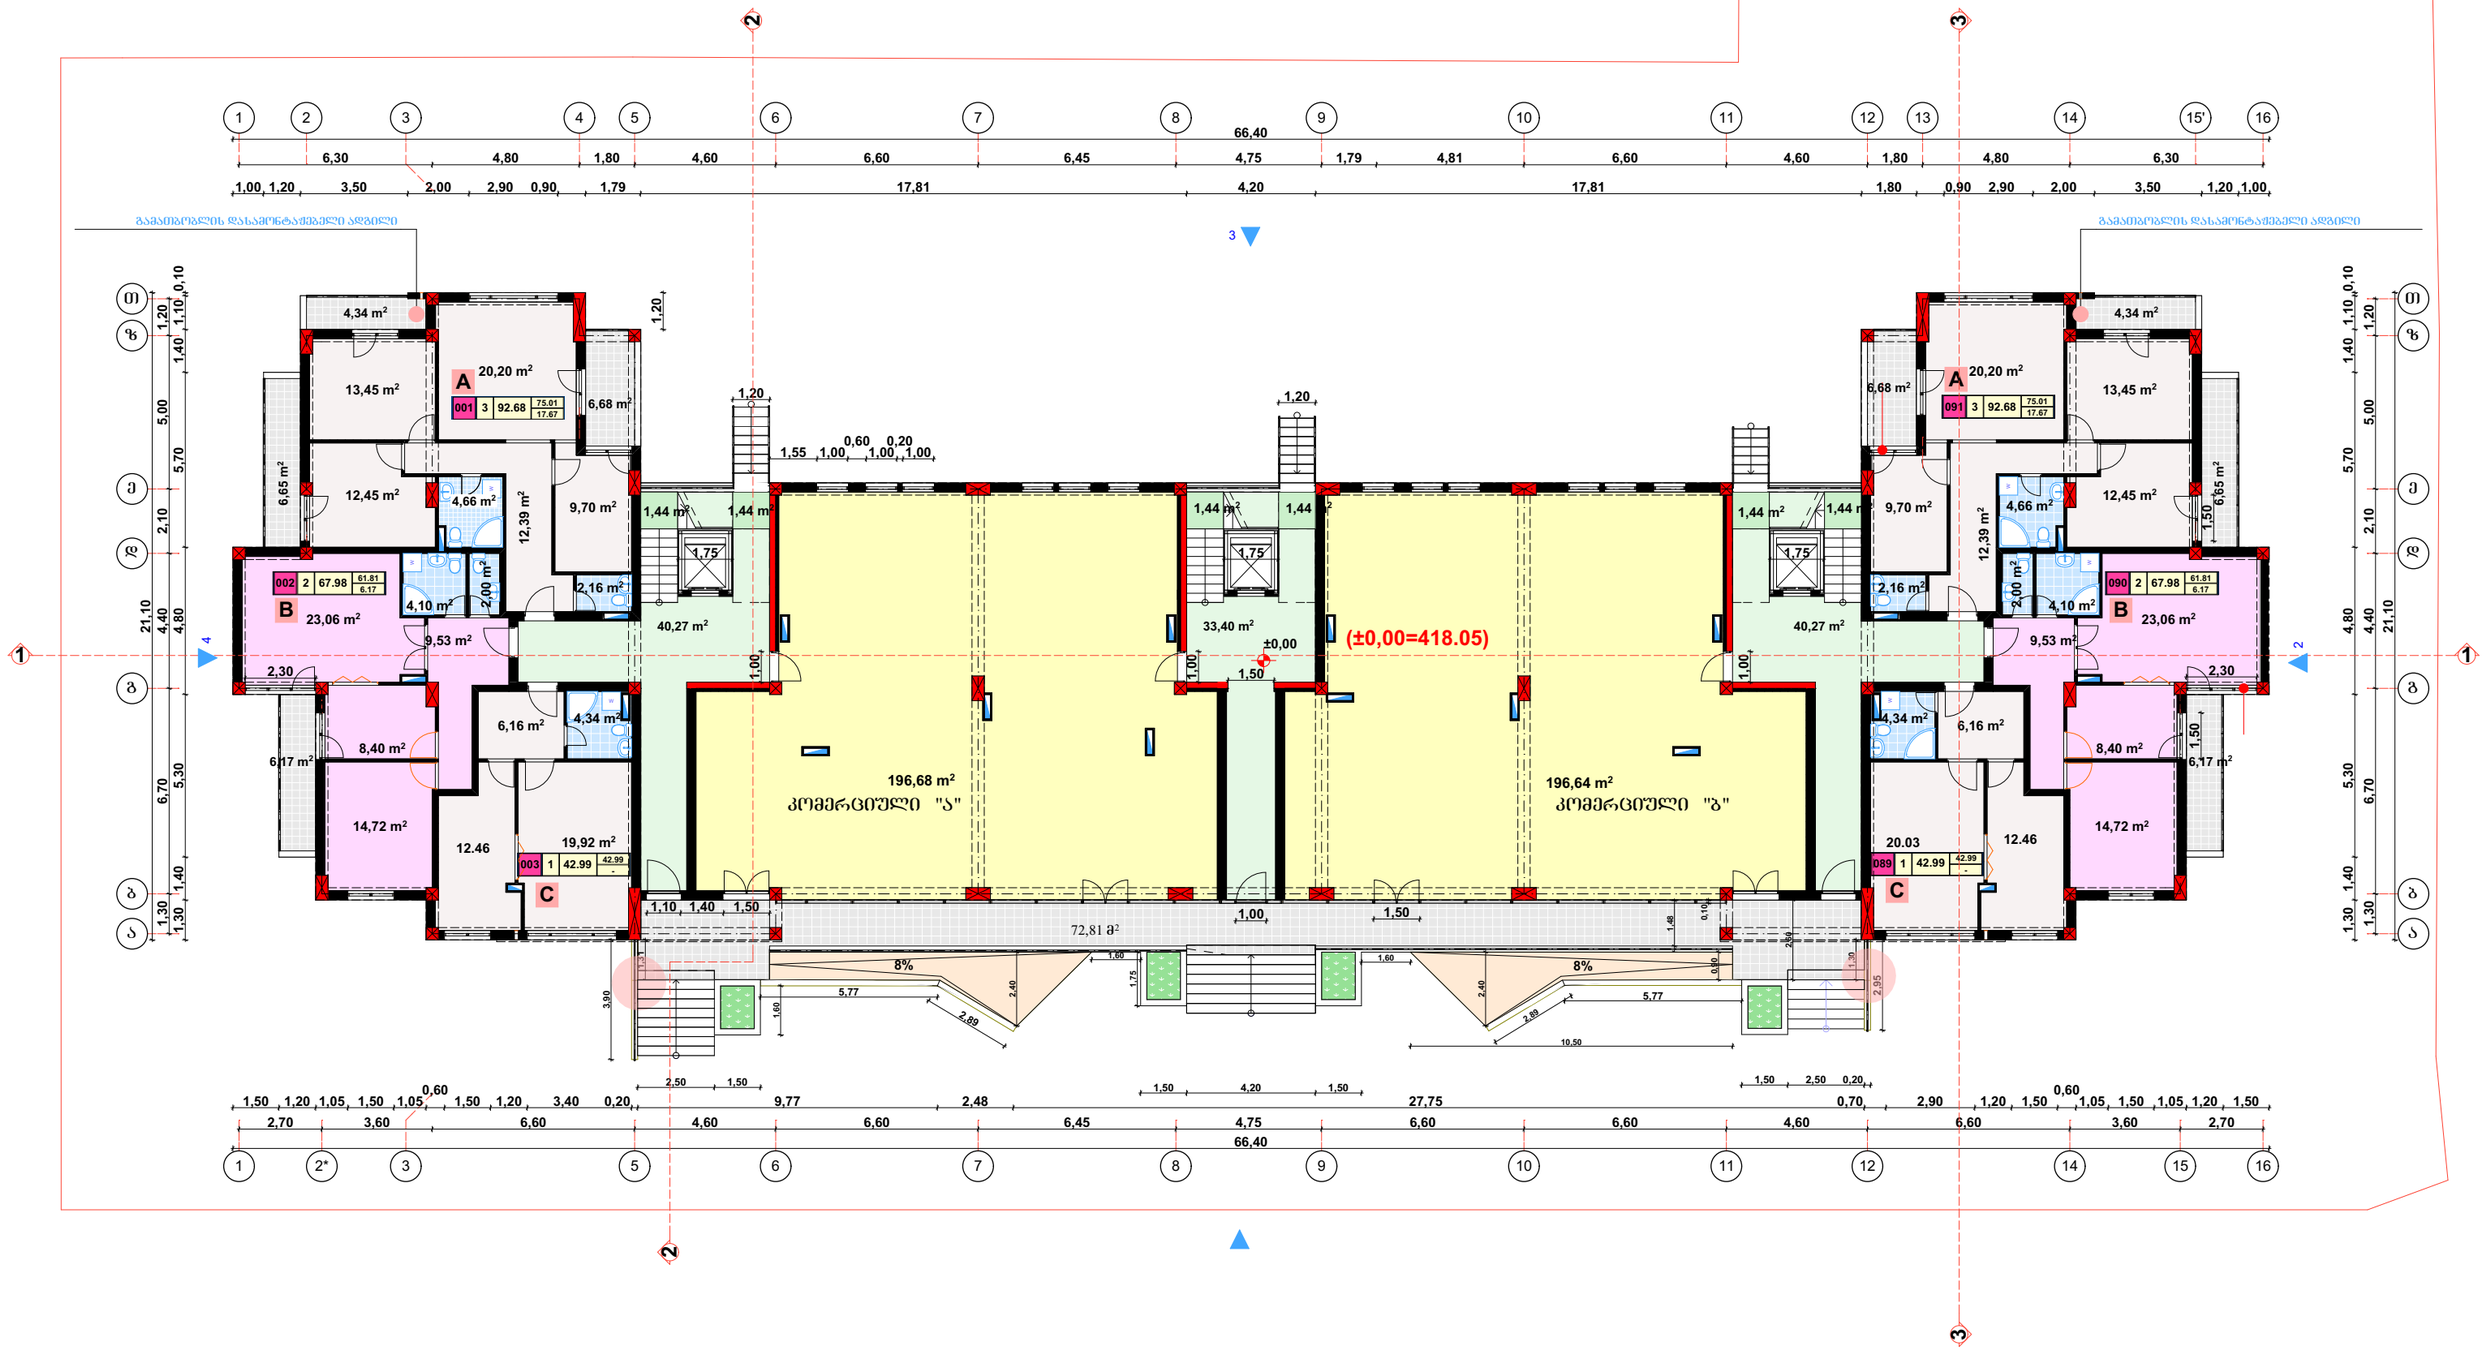

პროექტირების მიხაზულობა:

"5-6" და "11-12" მონაკვეთებში "ა-ა" ღერძთან ცვლება ბაქნის და კედლების ზომები.

პირობითი აღნიშვნები

- კედელი
- რ/ბ კოლონა
- რ/ბ დიაფრაგმები და კედლები
- რიგელები

ქ. თბილისი საქალაქო გასასვლელი #3 (საპ. კოდი. 01.17.12.023.028)
მრავალფუნქციური შენობის (ბრძანება #2441703 19.02.2016 შემოწმებული)
პროექტის კორექტირება

I სართულის გეგმა ±0.00 (კონსტრუქციულ) ნიშნულზე	
დირექტორი: ი. თოდუა	
პროექტის მთ. არქიტექტორი: ზ. გეწაძე	
არქიტექტორი: ნ. დონაძე	
შემსრულებელი: გ. ნანავა	

ფორმატი	არ. სტადია	მასშტაბი	თარიღი
A3	მ. პ.	1:200	07.2016

GETS

"გეთს ჯგუფი"

ტიპიური სართულის გეგმა

+3.60; +6.90; +10.20; +13.50; +16.80; +20.10; +23.40; +26.70; +30.00; +33.30; (კონსტრუქციულ) ნიშნულებზე

მასშტაბი 1:200

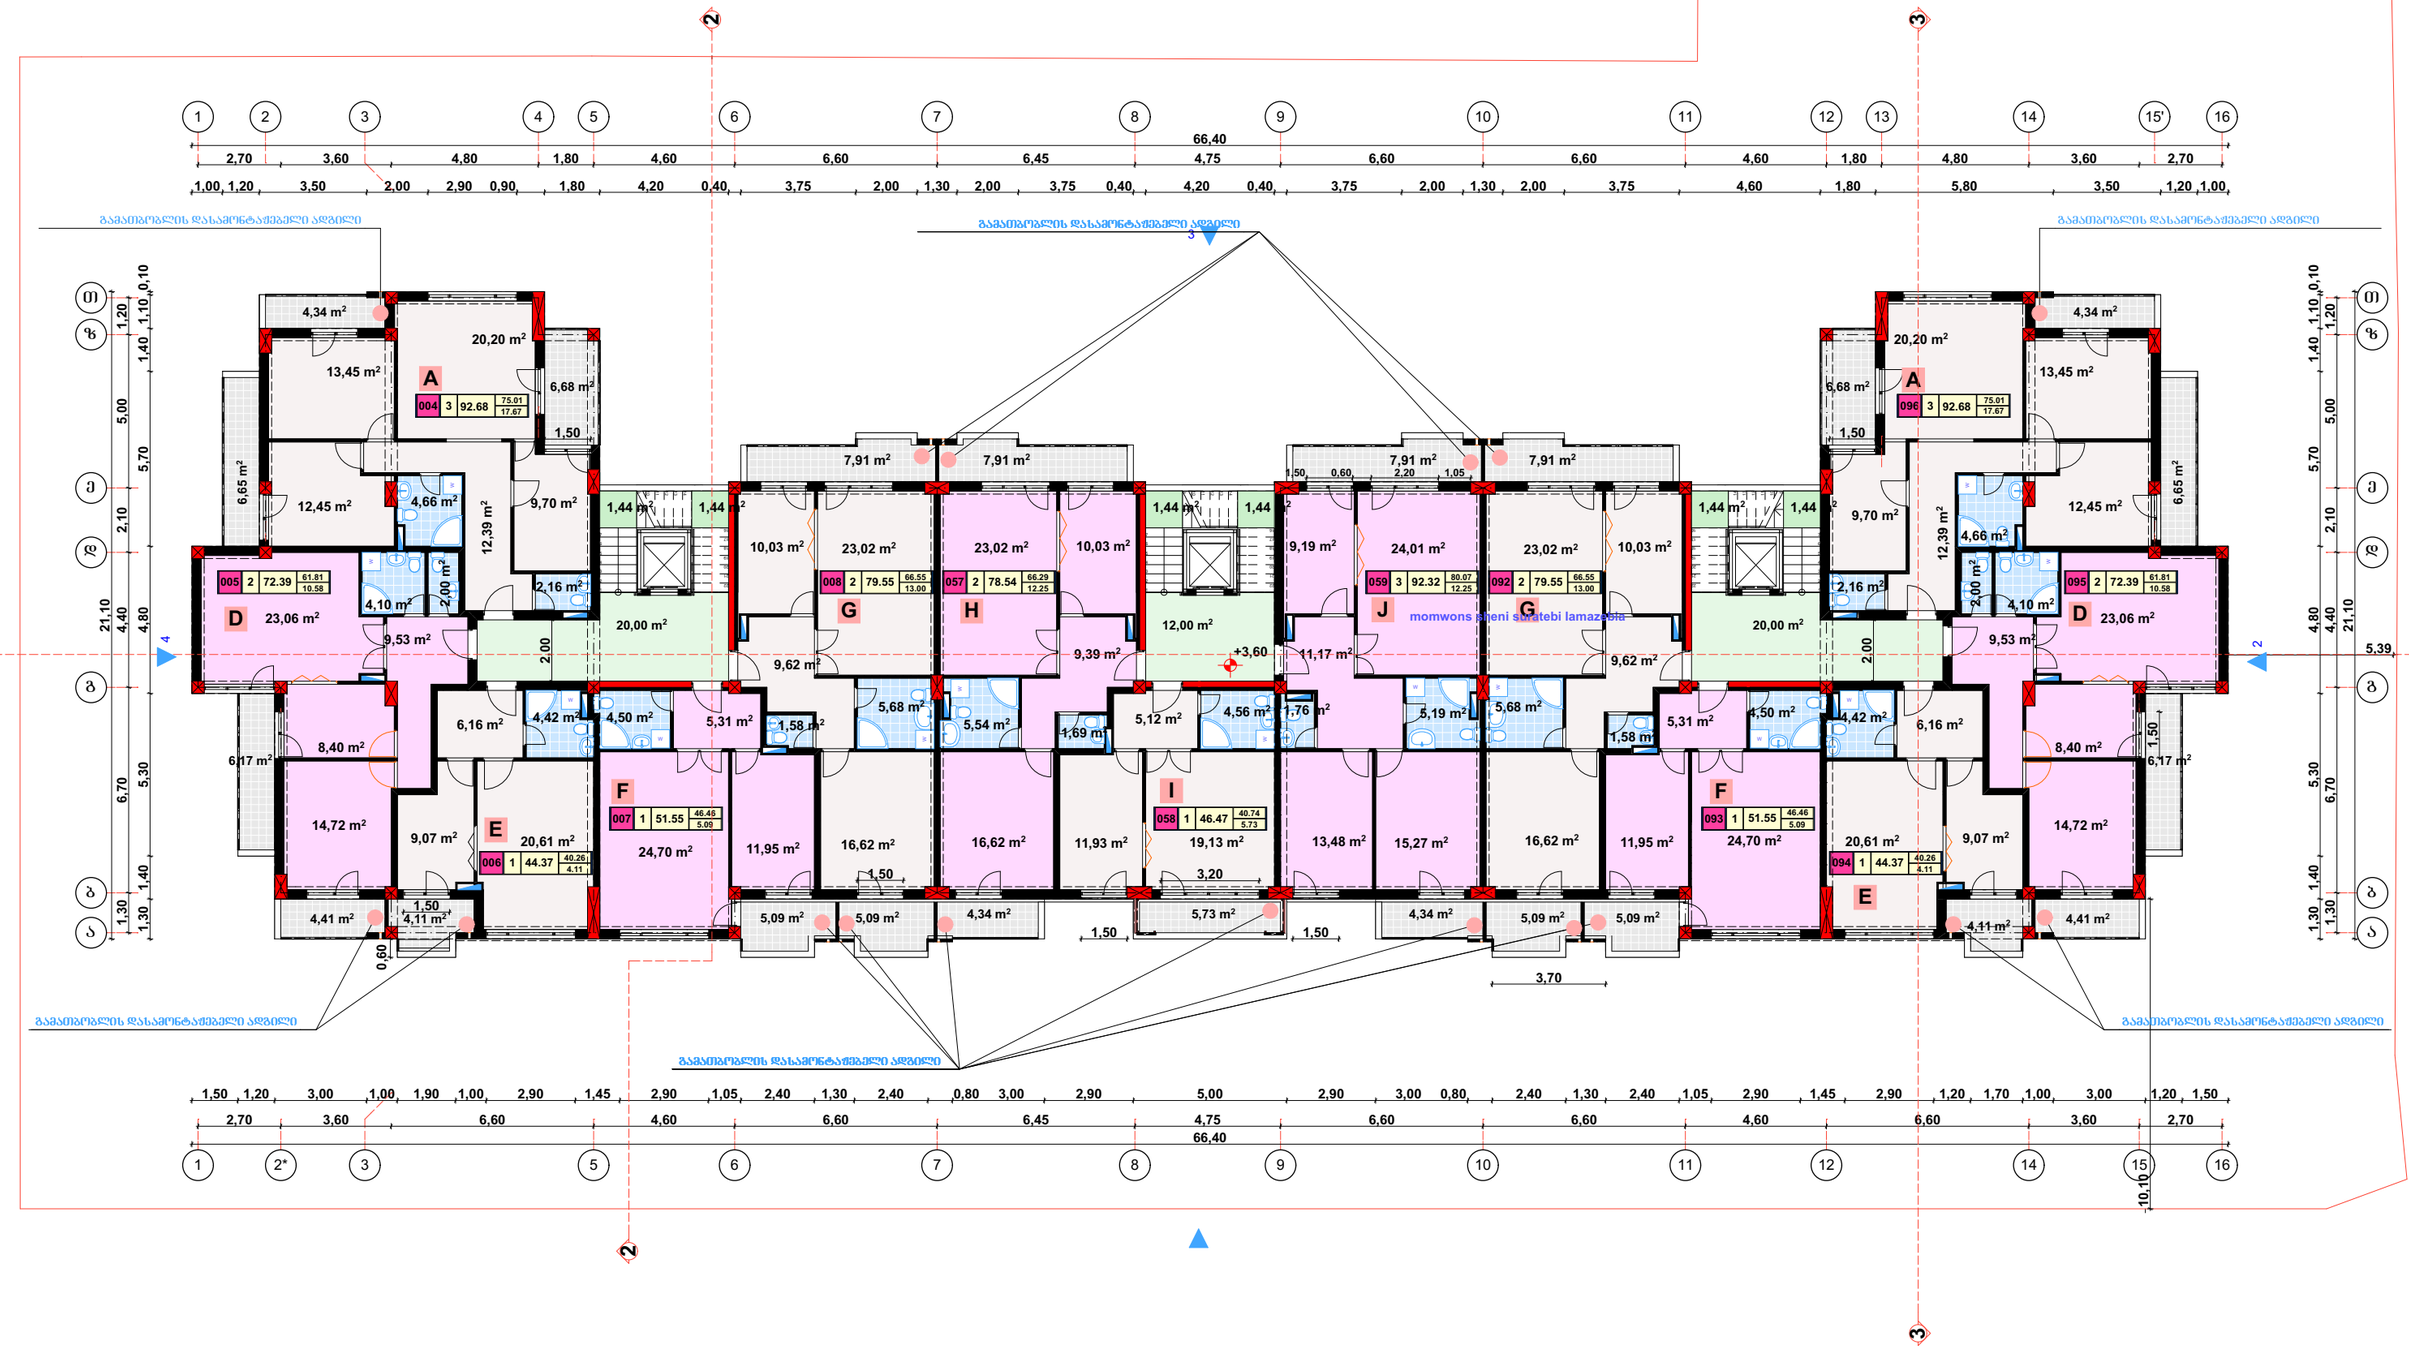

პირობითი აღნიშვნები

- კედელი
- რ/ბ კოლონა
- რ/ბ დიაფრაგმები და კედლები
- რიგელები

ქ. თბილისი სააქმოს გასასვლელი #3 (საპ. კოდი. 01.17.12.023.028)
მრავალფუნქციური შენობის (ბრძანება #2441703 19.02.2016 შეთანხმებული)
პროექტის კორექტირება

ტიპიური სართულის გეგმა			დირექტორი: ი. თოდუა
			პროექტის მთ. არქიტექტორი: ზ. გეწაძე
			არქიტექტორი: ნ. დონაძე
შრომატ.	არ. სტადია	მასშტაბი	თარიღი
A3	მ. პ.	1:200	07.2016
			შემსრულებელი: გ. ნანავა

GETS

"გეთს ჯგუფი"

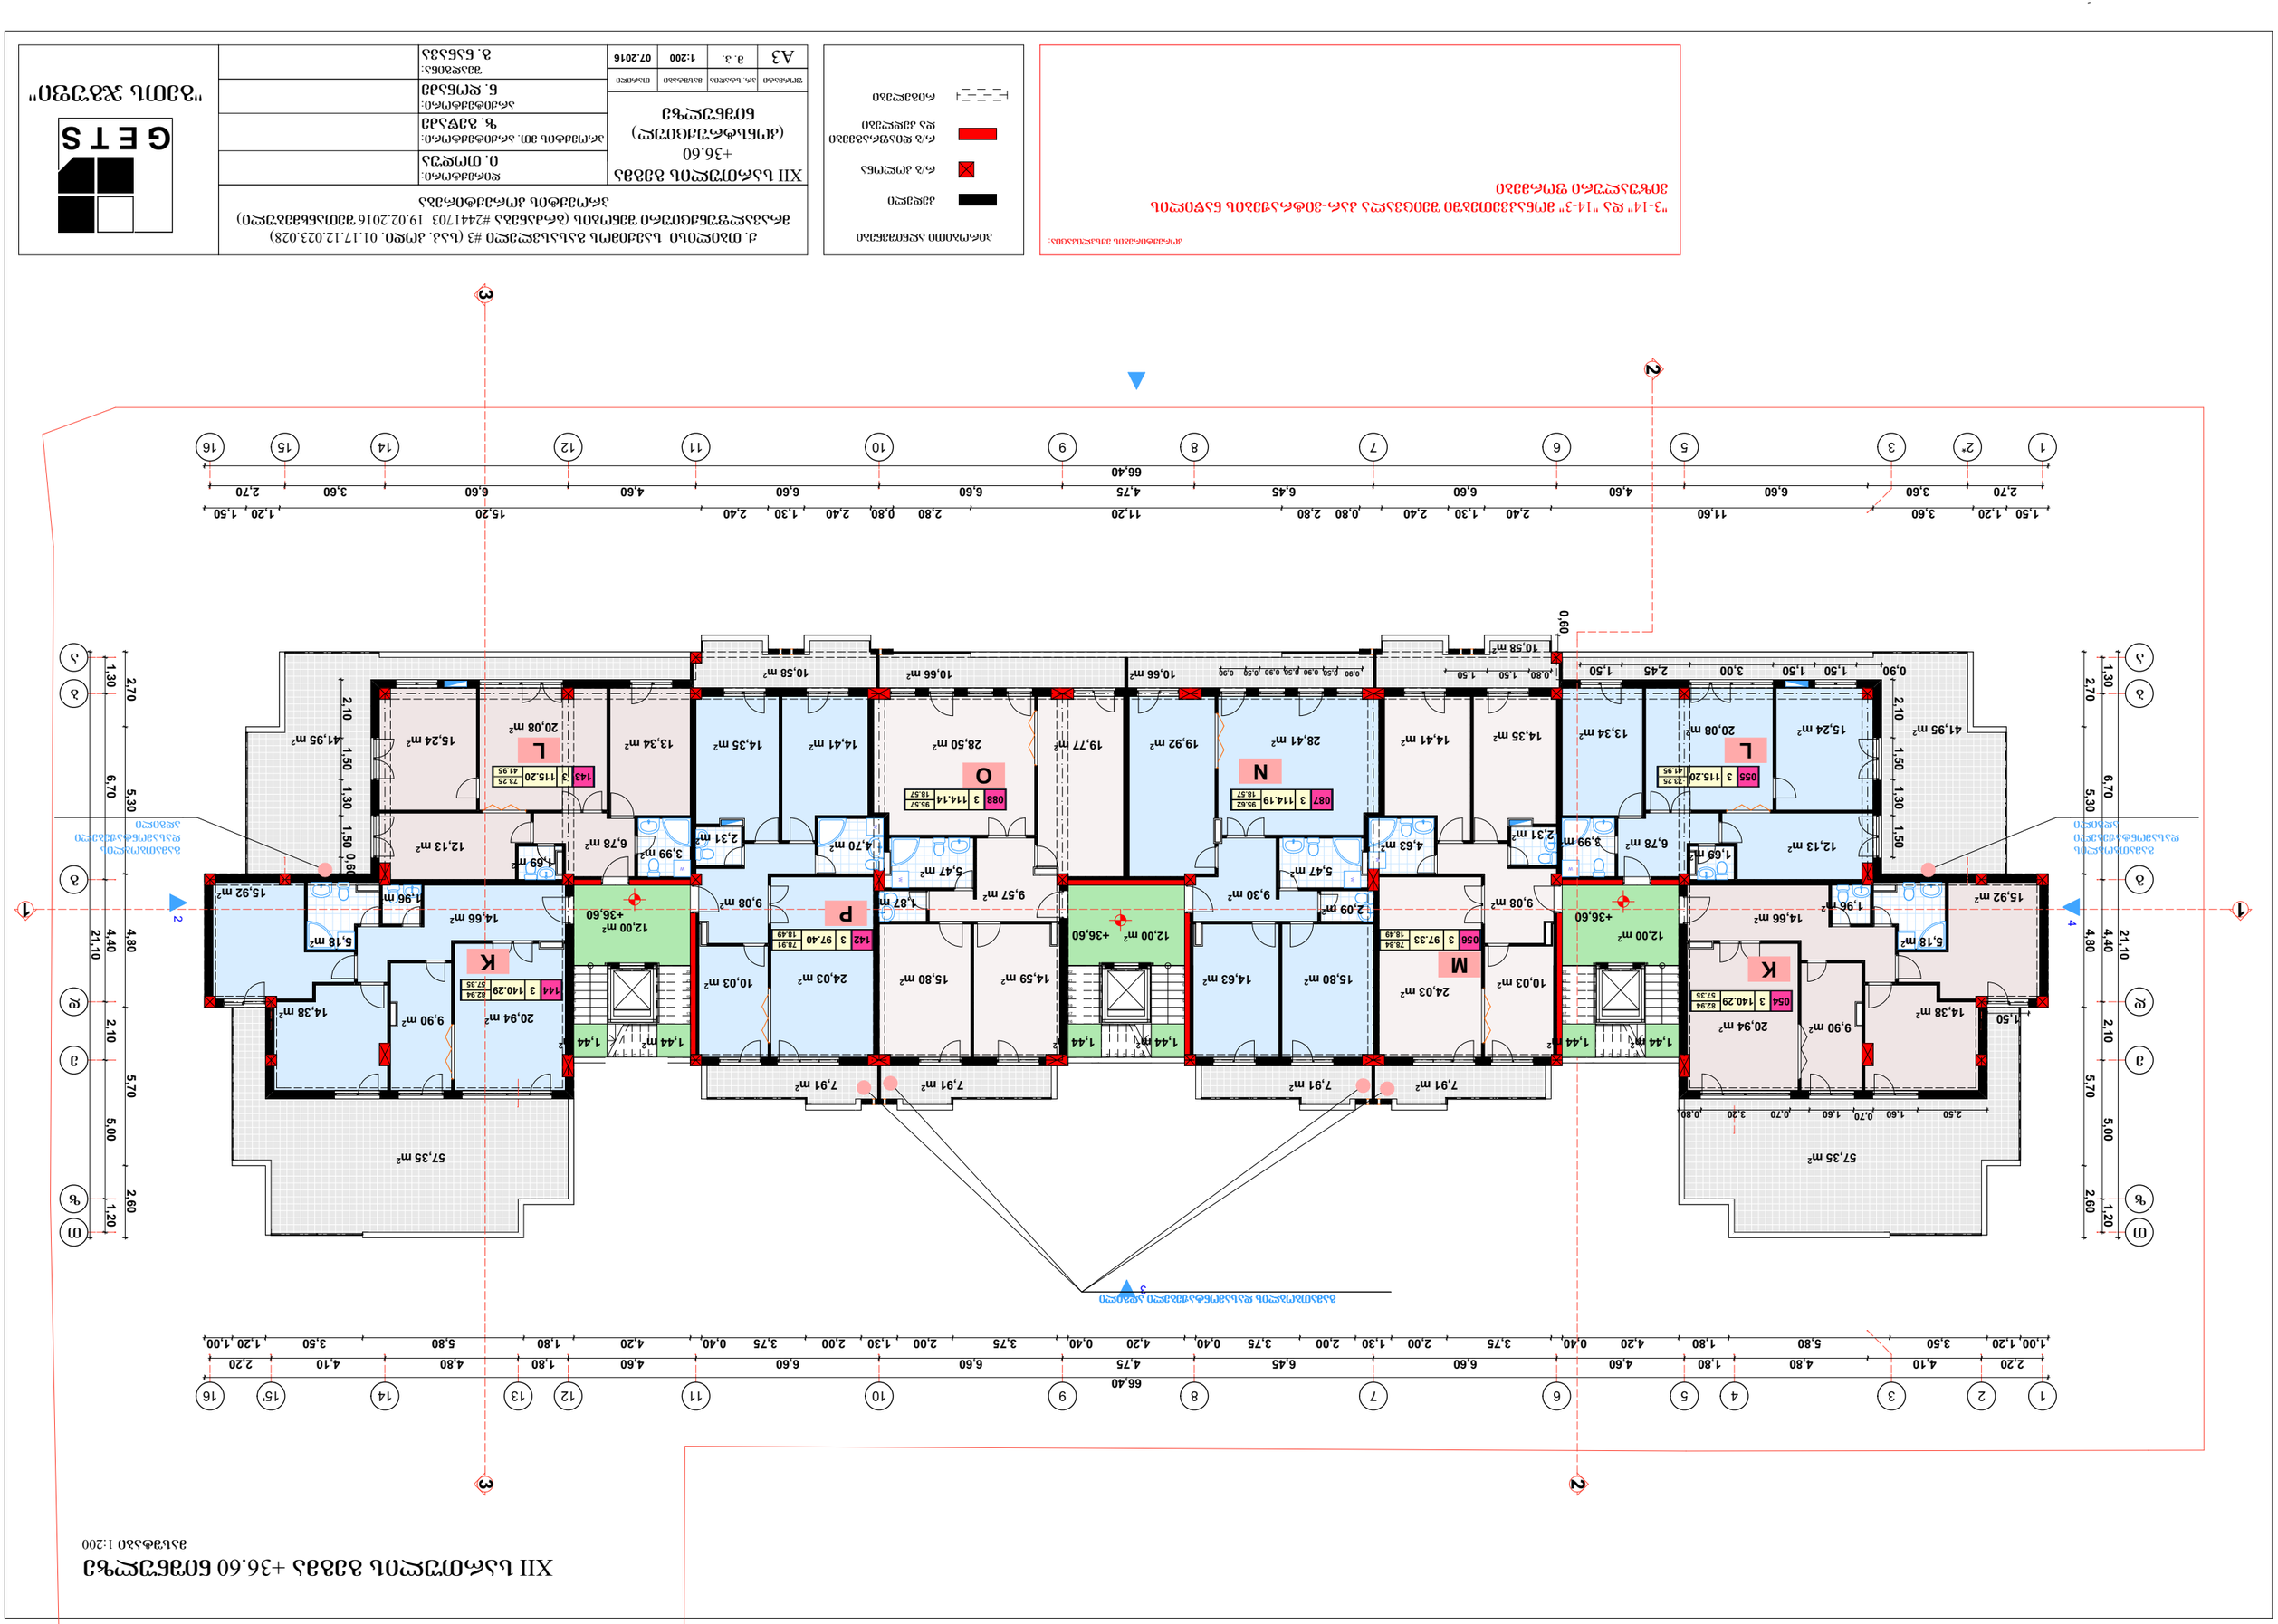

GSPublisherEngine 0.0.100.100

1 2 15'

1

3

3

4 5

5

7

7

8

8

9

9

10

10

11

11

12

12

b b

g g

e e

z z

T T

16

16

14

14

a a

2* 15

d d

6

6

13

1

2

3

4

5

6

7

8

9
10

11

12

13

14

15

16
17
18
19
20
21
22
1

2

3

4

5

6

7

8

9
15

14

13

12

11

10

16
17
18
19
20
21
22
1

2

3

4

5

6

7

8

9
10

11

12

13

14

15

16
17
18
19
20
21
22

W

W

W
W W

W

W W

3

3

1 1

3

2

4

0,90 1,50 1,50 3,00 2,45 1,50 2,10 1,50 1,30 1,50
66,40

66,40

0,60

21,10

21,10

1,50 1,20 3,60 11,60 2,40 1,30 2,40 0,80 2,80 11,20 2,80 0,80 2,40 1,30 2,40 15,20 1,20 1,50

0,80 1,50 1,50 0,90 0,50 0,90 0,50 0,90 0,50 0,90

1,00 1,20 3,50 5,80 1,80 4,20 0,40 3,75 2,00 1,30 2,00 3,75 0,40 4,20 0,40 3,75 2,00 1,30 2,00 3,75 0,40 4,20 1,80 5,80 3,50 1,20 1,00

2,70 5,30 4,80 5,70 2,60

2,10 1,50 1,30 1,50 0,60

1,50

2,50 1,60 0,70 1,60 0,70 3,20 0,80

2,70 5,30 4,80 5,70 2,60

1,30 6,70 4,40 2,10 5,00 1,20

2,70 3,60 6,60 4,60 6,60 6,45 4,75 6,60 6,60 4,60 6,60 3,60 2,70

2,20 4,10 4,80 1,80 4,60 6,60 6,45 4,75 6,60 6,60 4,60 1,80 4,80 4,10 2,20

1,30 6,70 4,40 2,10 5,00 1,20

+36,60
+36,60 +36,60

28,41 m2 19,92 m2

5,47 m2

2,09 m2

15,80 m2 14,63 m2

9,30 m2

57,35 m2

3,99 m2

14,35 m2 14,41 m2

24,03 m2

4,70 m2

10,03 m2

9,08 m2

2,31 m2

9 20,94 m2

,90 m2

15,92 m2

14,38 m2

1,96 m2

14,66 m2

1,69 m2

10 10,58 m2,66 m2

15,24 m2 13,34 m2

20,08 m2

10,66 m2

14,35 m2 14,41 m2

24,03 m2

4,63 m2

10,03 m2

9,08 m2

7,91 m2

19 28,50 m2,77 m2

5,47 m2

1,87 m2

15,80 m2 14,59 m2

9,57 m2

7,91 m2

10,58 m2

7,91 m2 7,91 m2

41,95 m2

12,13 m2

6,78 m2

3,99 m2

1,69 m2

13,34 m 15,24 m2

2

20,08 m2

12,13 m2

6,78 m2

41,95 m2

20,94 m2 9,90 m2

14,38 m2

14,66 m2

57,35 m2

12,00 m2 12,00 m2
12,00 m2

5,18 m2

2,31 m2

1,96 m 15,92 m2

2

5,18 m2

XII სართულის გეგმა +36.60 ნიშნულზე
მასშტაბი 1:200

054 3 140.29 82.94

57.35

087 3 114.19 95.62

18.57 18.57 114.14 95.57 088 3

18.49 97.33 78.84 056 3

18.49 97.40 78.91 142 3

41.95 115.20 73.25 055 3

41.95 115.20 73.25 143 3

144 3 140.29 82.94

57.35

K K

L L

M

N O

P

ქ. თბილისი საექიმოს გასასვლელი #3 (საკ. კოდი. 01.17.12.023.028)
მრავალფუნქციური შენობის (ბრძანება #2441703 19.02.2016 შეთანხმებული)
პროექტის კორექტირება

დირექტორი:

ი. თოდუა
პროექტის მთ. არქიტექტორი:

ზ. გეწაძე
არქიტექტორი:

ნ. დონაძე
პრ. სტადია მასშტაბი თარიღი

m. p. 1:200

XII სართულის გეგმა

+36.60

(კონსტრუქციულ)
ნიშნულზე

ფორმატი

A3 07.2016

შეადგინა:

გ. ნანავა

კედელი

რ/ბ კოლონა

რ/ბ დიაფრაგმები
და კედლები

პირობითი აღნიშვნები

რიგელები
''გეთს ჯგუფი''

G E T S

კორექტირების ექსპლიკაცია:

"3-14" და "14-3" მონაკვეთებში შეიცვალა კარ-ვიტრაჟების ნაწილის
ვიზუალური ფორმები

2

2

1,44 m2 1,44 m2 1,44 m2 1,44 m2 1,44 m2 1,44 m2

გამათბობლის
დასამონტაჟებელი
ადგილი

გამათბობლის
დასამონტაჟებელი
ადგილი

გამათბობლის დასამონტაჟებელი ადგილი

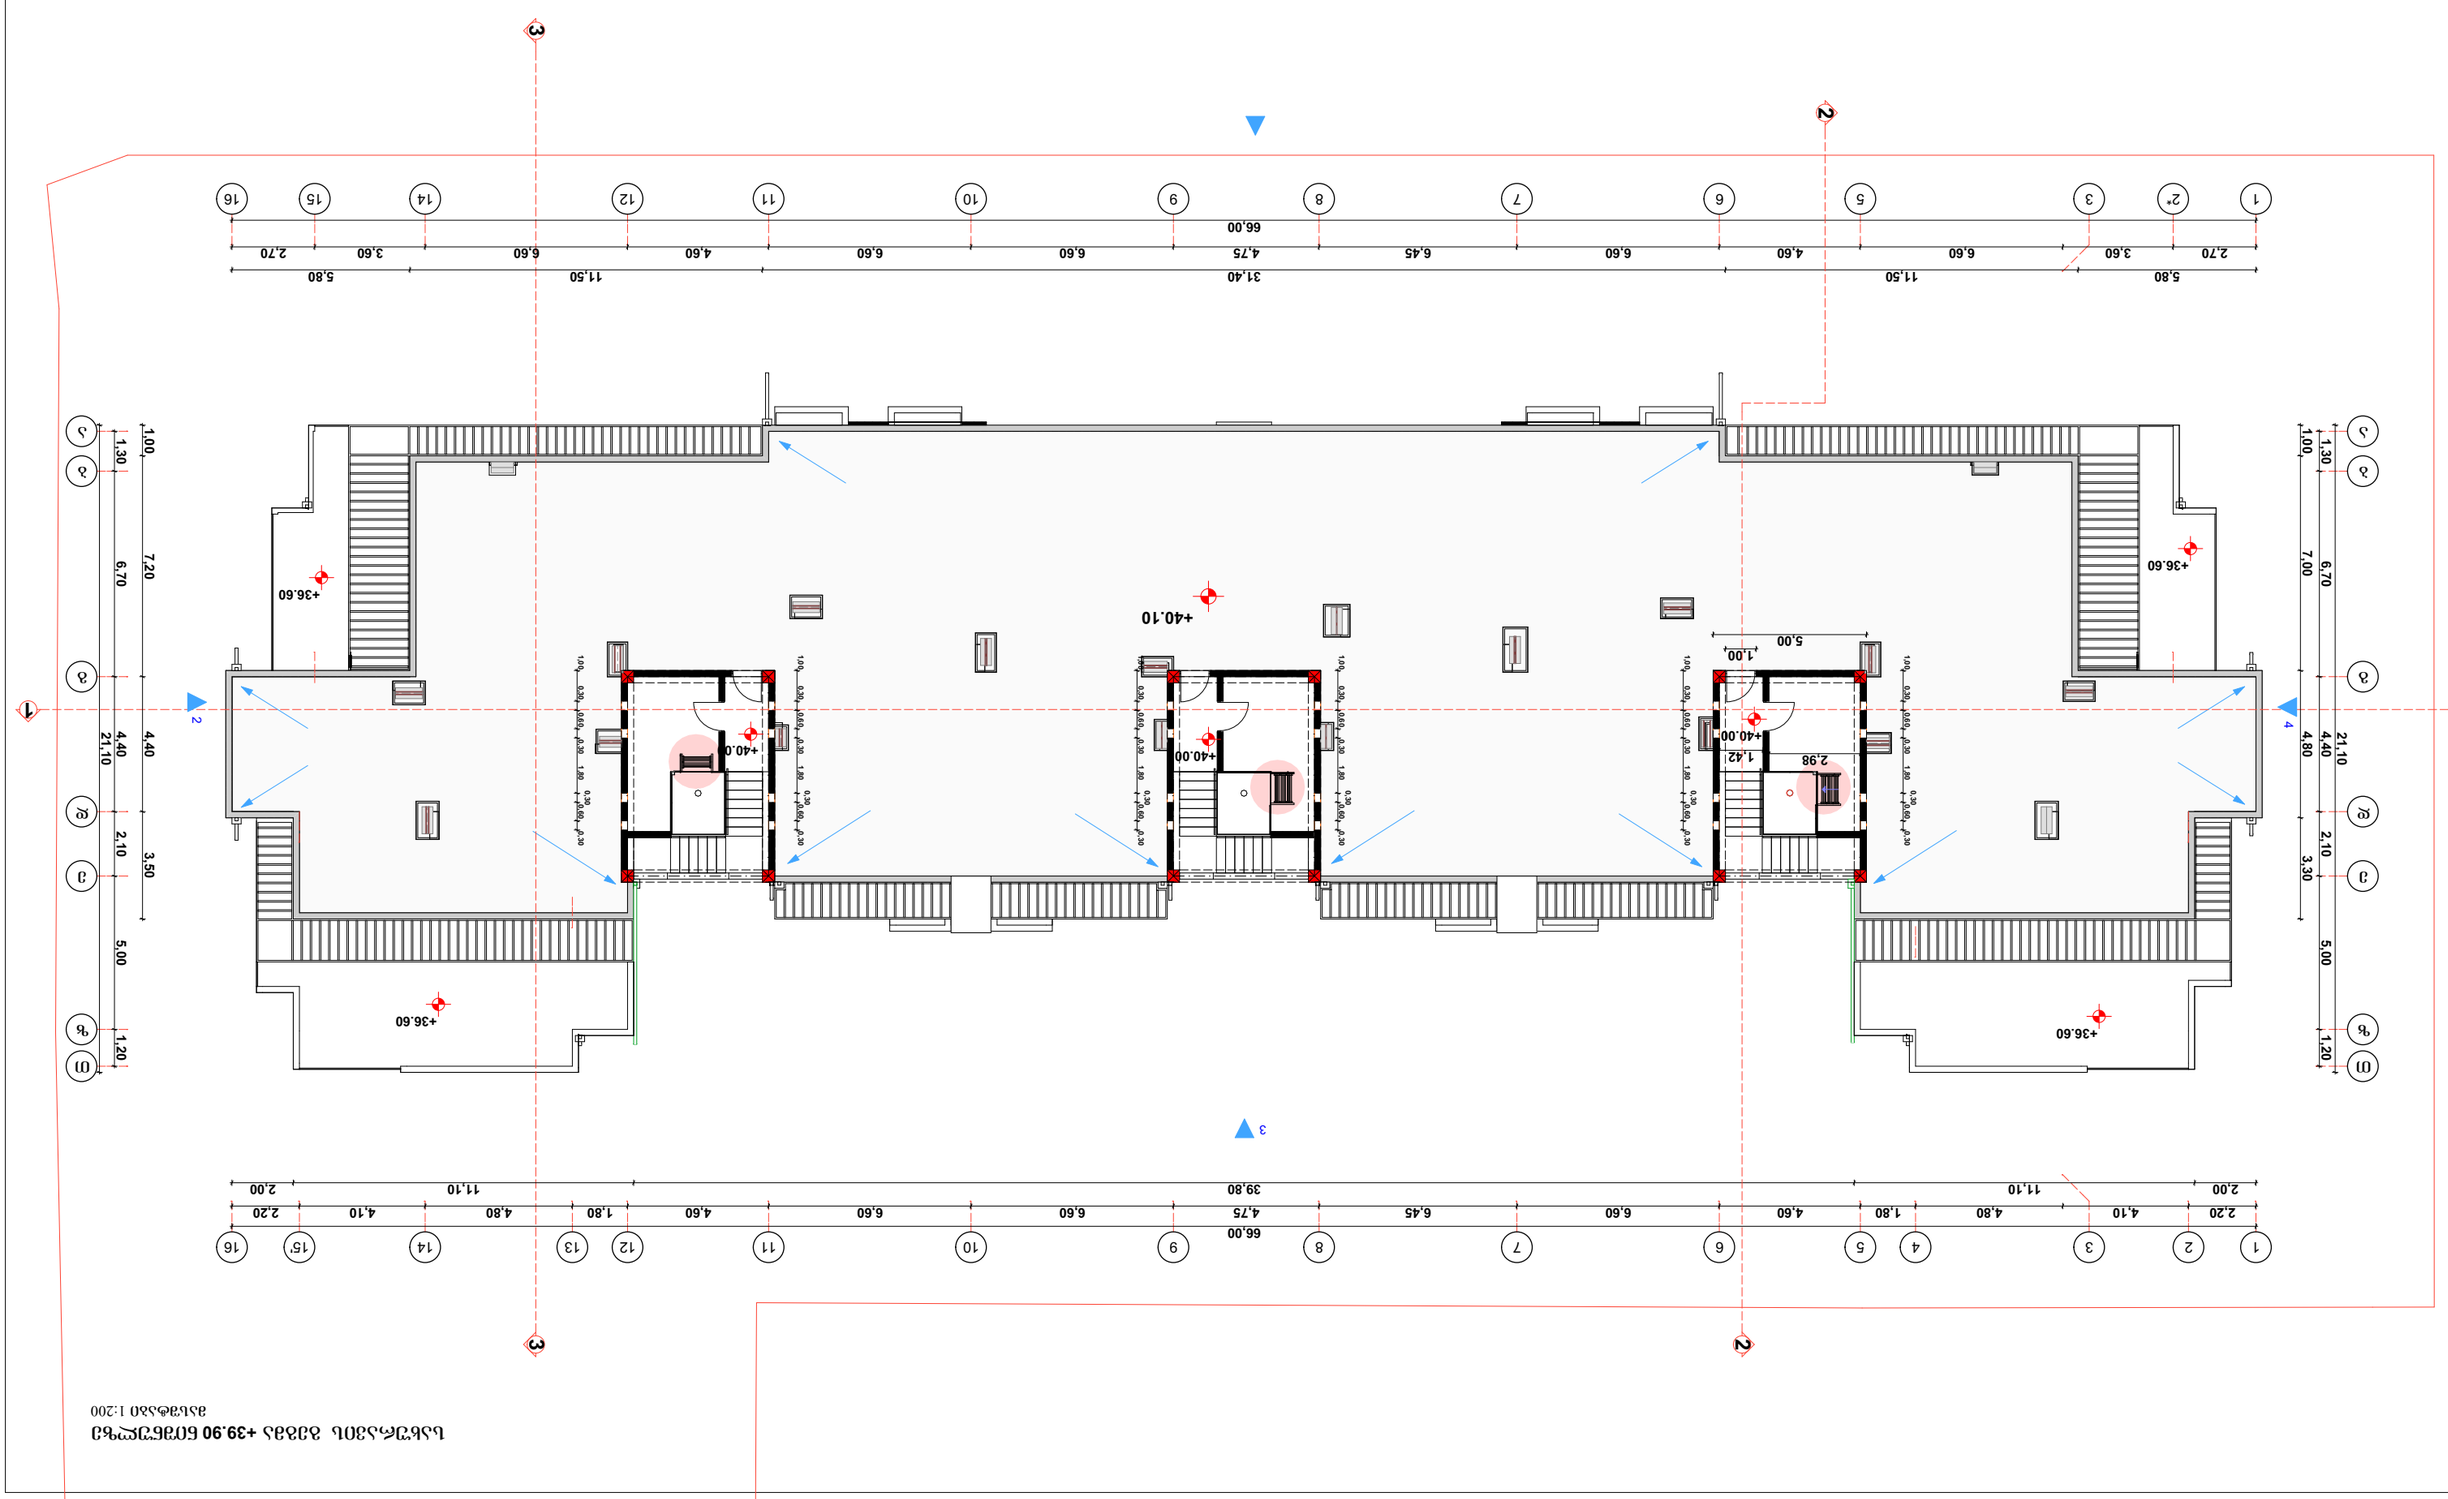

GSPublisherEngine 0.0.100.100

1 2 15'

1

3

3

4 5

5

7

7

8

8

9

9

10

10

11

11

12

12

b b

g g

e e

z z

T T

16

16

14

14

a a

2* 15

d d

6

6

13

3

3

1 1

3

2

4

66,00

5,80 11,50 31,40 11,50 5,80

66,00

2,00 11,10 39,80 11,10 2,00

1,00 7,00 4,80 3,30

21,10

1,00 7,20 4,40 3,50

21,10

1,30 6,70 4,40 2,10 5,00 1,20

1,30 6,70 4,40 2,10 5,00 1,20

2,70 3,60 6,60 4,60 6,60 6,45 4,75 6,60 6,60 4,60 6,60 3,60 2,70

2,20 4,10 4,80 1,80 4,60 6,60 6,45 4,75 6,60 6,60 4,60 1,80 4,80 4,10 2,20

2,98 1,42

5,00

1,00

1,00 0,30 0,60 0,30 1,80 0,300,60 0,30

1,00 0,30 0,60 0,30 1,80 0,300,60 0,30

1,00 0,30 0,60 0,30 1,80 0,300,60 0,30

1,00 0,30 0,60 0,30 1,80 0,300,60 0,30

1,00 0,30 0,60 0,30 1,80 0,300,60 0,30

1,00 0,30 0,60 0,30 1,80 0,300,60 0,30

+40.00

+40.10

+40.00

+40.00

+36.60

+36.60

+36.60

+36.60

სახურავის გეგმა +39.90 ნიშნულზე
მასშტაბი 1:200

ქ. თბილისი საექიმოს გასასვლელი #3 (საკ. კოდი. 01.17.12.023.028)
მრავალფუნქციური შენობის (ბრძანება #2441703 19.02.2016 შეთანხმებული)
პროექტის კორექტირება

დირექტორი:

ი. თოდუა
პროექტის მთ. არქიტექტორი:

ზ. გეწაძე
არქიტექტორი:

ნ. დონაძე
პრ. სტადია მასშტაბი თარიღი

m. p. 1:200

სახურავის გეგმა
+39.90

(კონსტრუქციულ)
ნიშნულზე

ფორმატი

A3 07.2016

შეადგინა:

გ. ნანავა

კედელი

რ/ბ კოლონა

პირობითი აღნიშვნები

რიგელები
''გეთს ჯგუფი''

G E T S

კორექტირების ექსპლიკაცია:

ლიფტის სამანქანოებში დაემატა ლითონის საფეხურები

2

2

სახურავის გეგმა +40.10 და **+43.20** ნიშნულებზე

მასშტაბი 1:200

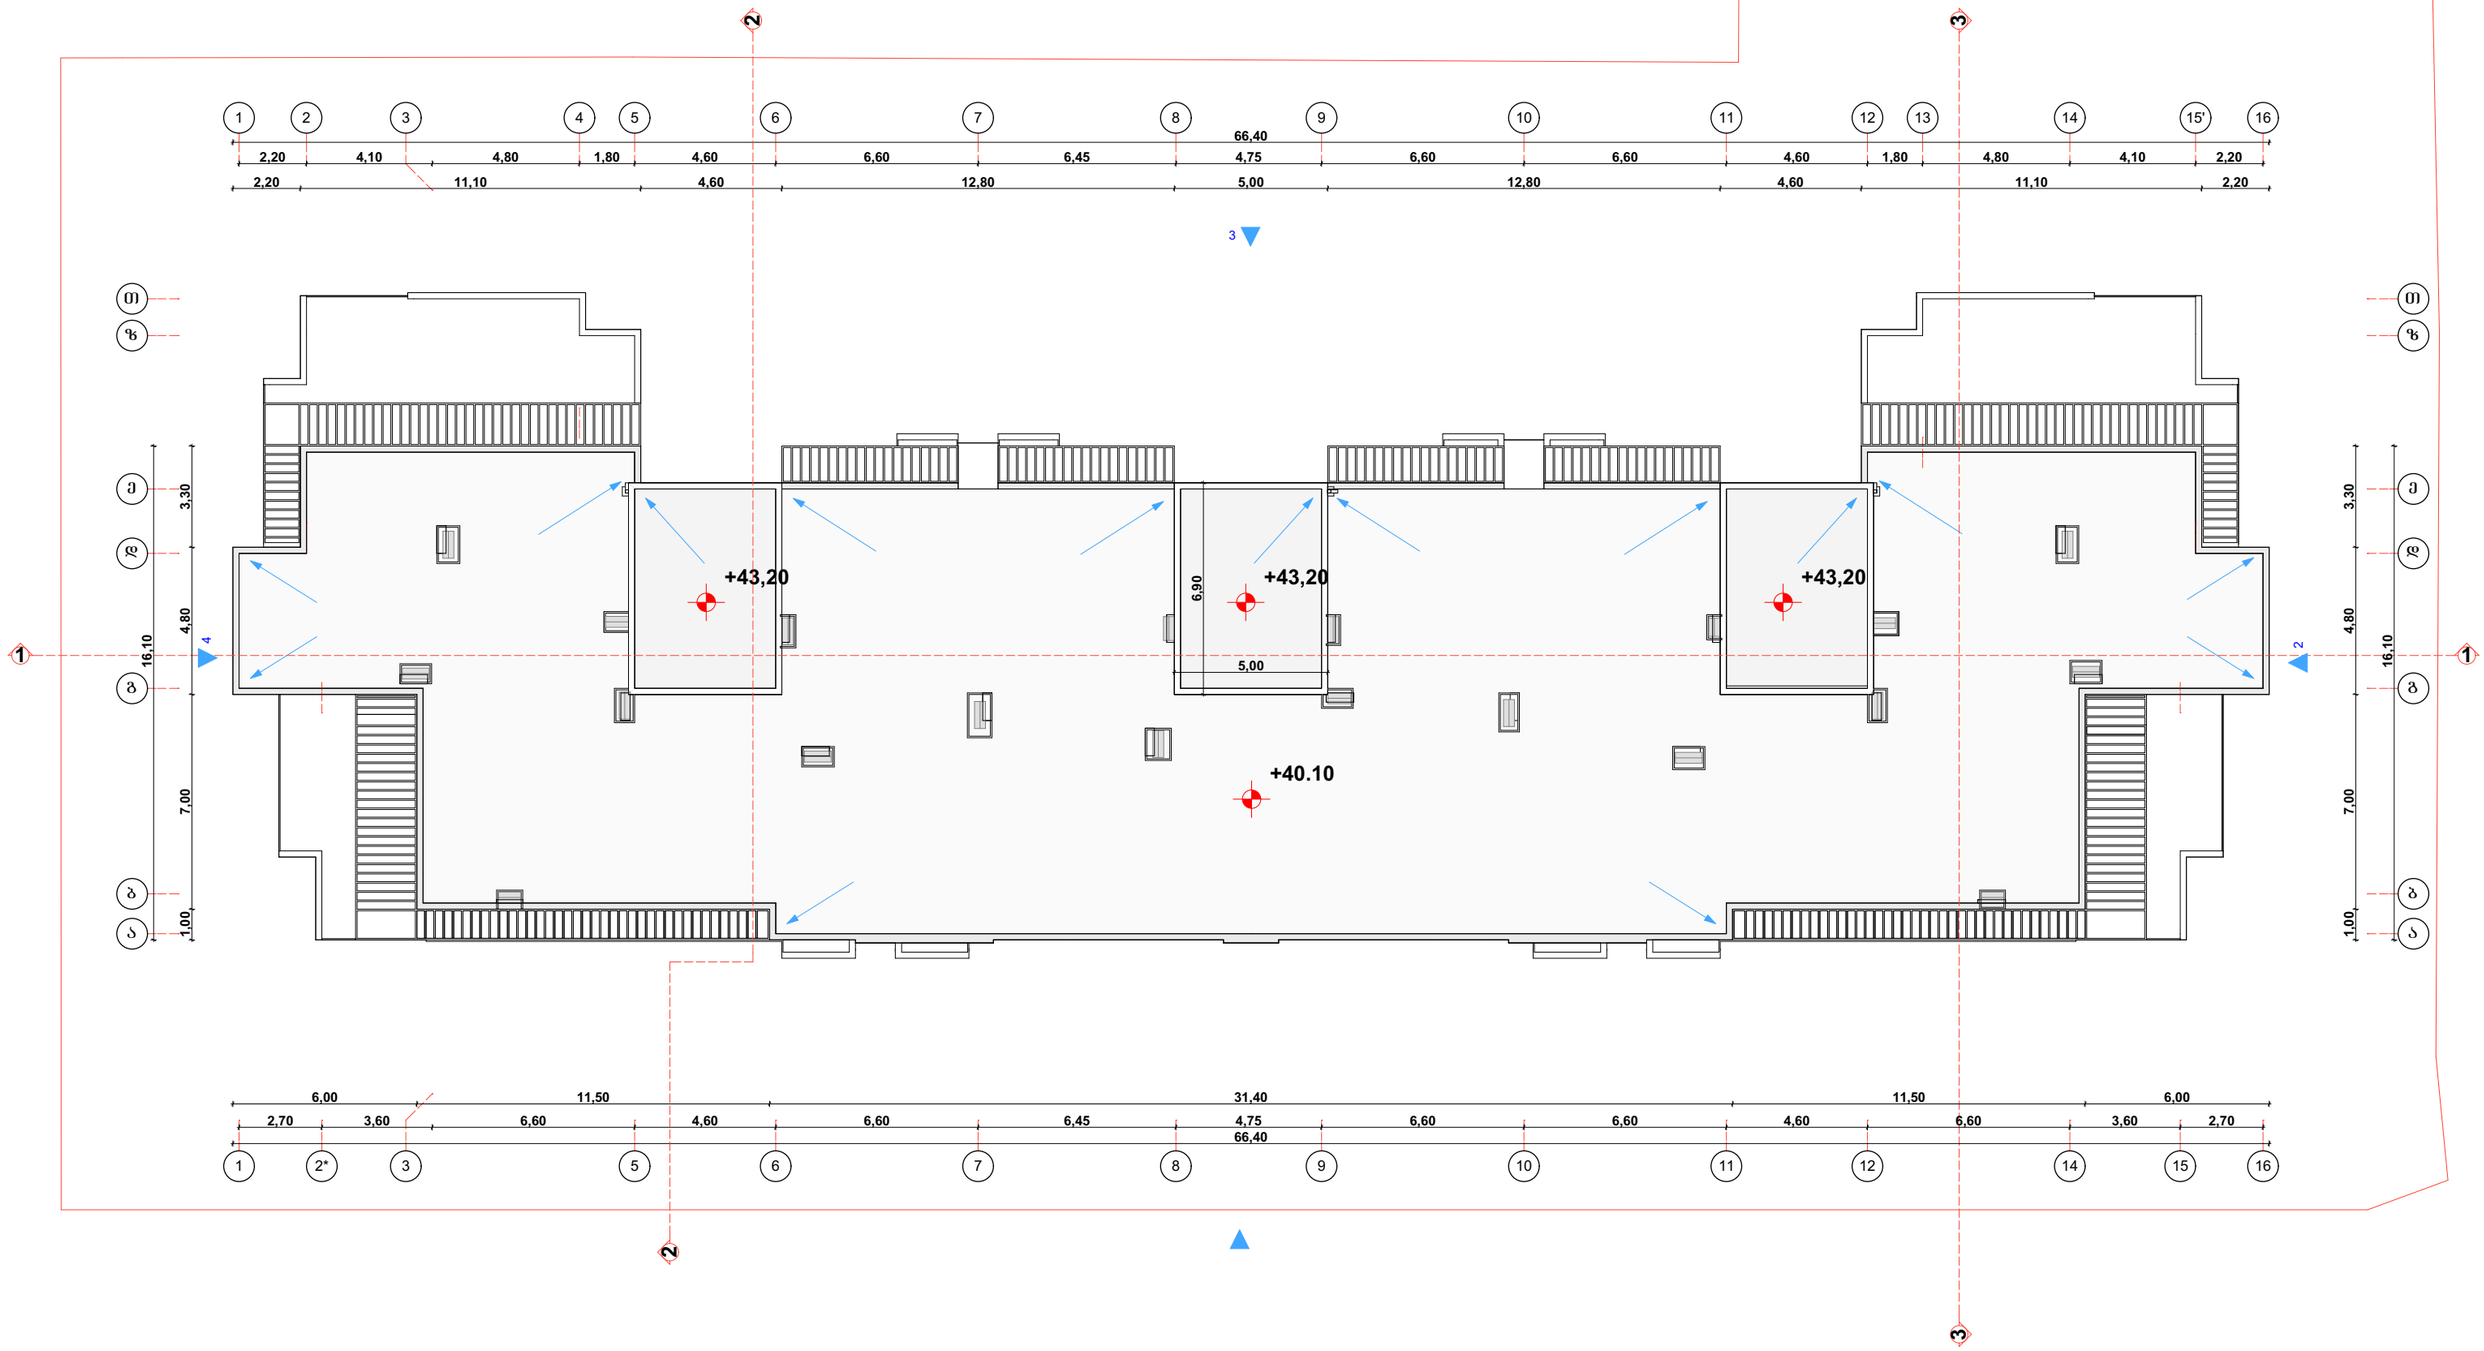

პირობითი აღნიშვნები

პარაპეტი

პარაპეტი +43.20 ნიშნულზე

ქ. თბილისი საქიმოს გასასვლელი #3 (საპ. კოდი. 01.17.12.023.028)
მრავალფუნქციური შენობის (ბრძანება #2441703 19.02.2016 შემოანხმებული)
პროექტის კორექტირება

სახურავის გეგმა +40.10 და **+43.20** ნიშნულებზე

ფორმატი	არ. სტადია	მასშტაბი	თარიღი
A3	მ. პ.	1:200	07.2016

დირექტორი: ი. თოდუა	
პროექტის მთ. არქიტექტორი: ზ. გეწაძე	
არქიტექტორი: ნ. დონაძე	
შემსრულებელი: გ. ნანავა	

GETS

"გეოს ჯგუფი"

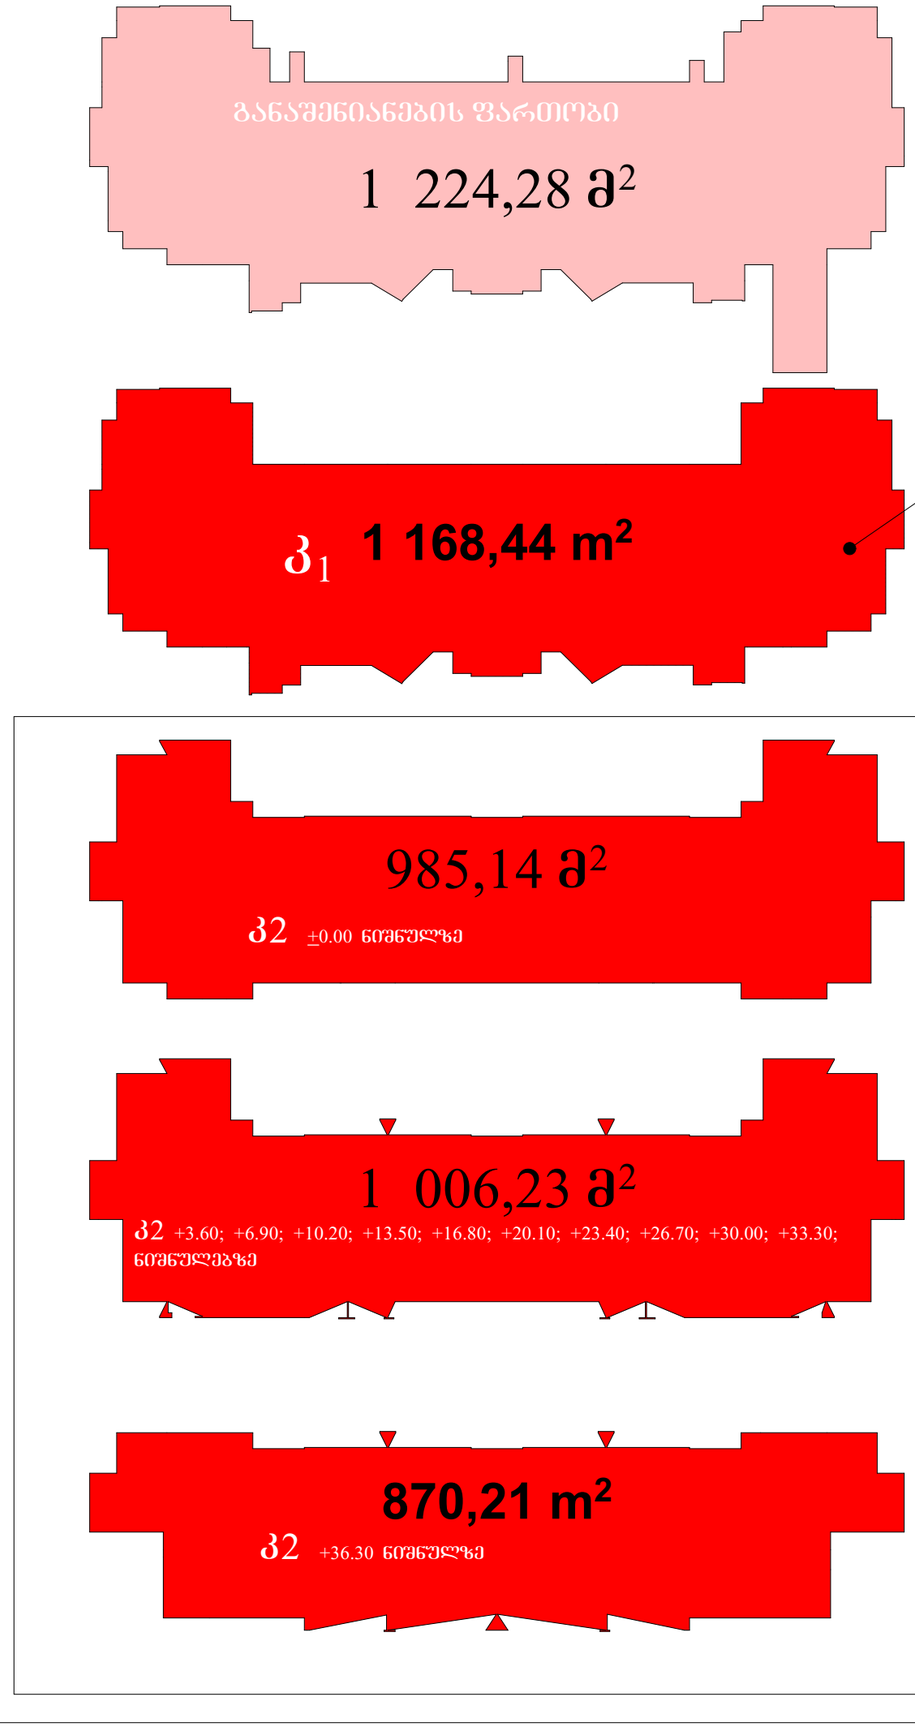

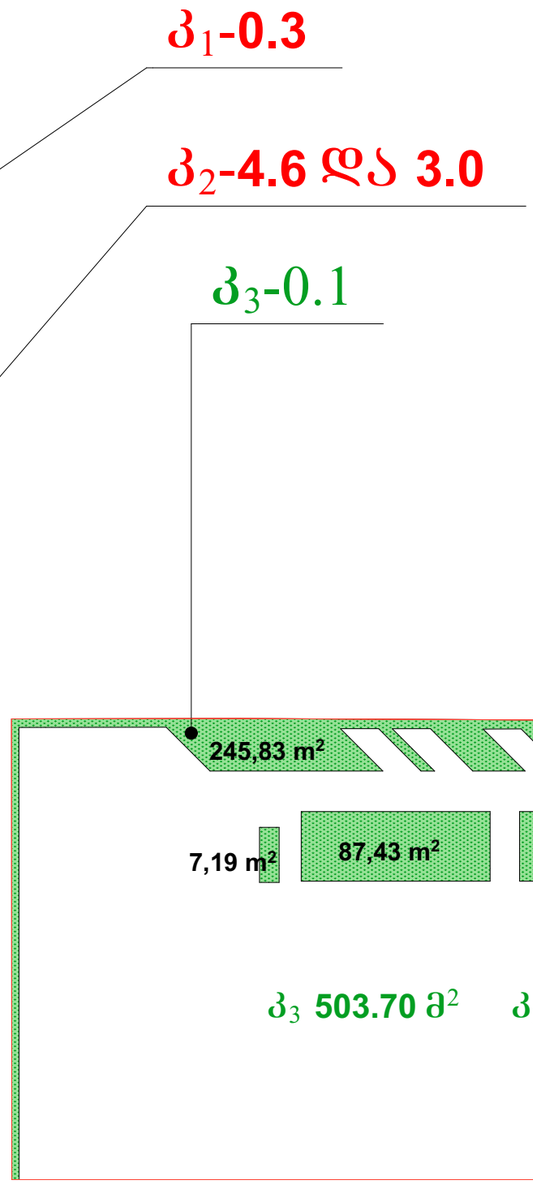

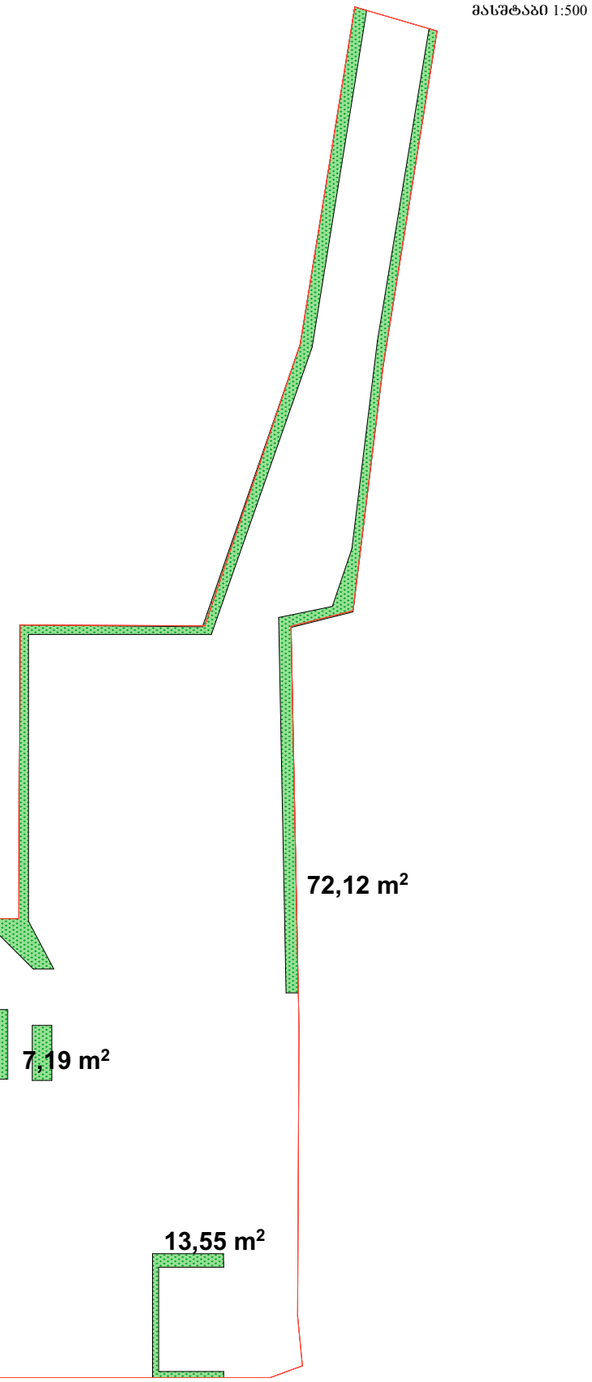

ქ. თბილისი საქიმოს გასასწორებელი #3 (სააკ. კოდი. 01.17.12.023.028)
მრავალფუნქციური შენობის (პრ.ნებ. #2441703 19.02.2016 შეთანხმებული)
პროექტის კორექტირება

პ1; პ2 და პ3 კოეფიციენტების საანგარიშო ფართობები

ფორმატი	არ. სტადია	მასშტაბი	თარიღი
A3	მ. პ.	1:500	07.2016

დირექტორი: ი. თოდუა	
პროექტის მთ. არქიტექტორი: ზ. გეწაძე	
არქიტექტორი: ნ. დონაძე	
შემდგენი: გ. ნანავა	

GETS
"გეოს ჯგუფი"