მრავალბინიანი საცხოვრებელი სახლი „მანა ჰაუსი“

ჭრილი მოსაზღვრე ნაკვეთზე მიმდინარე მშენებლობის ჩვენებით

მ 1:200

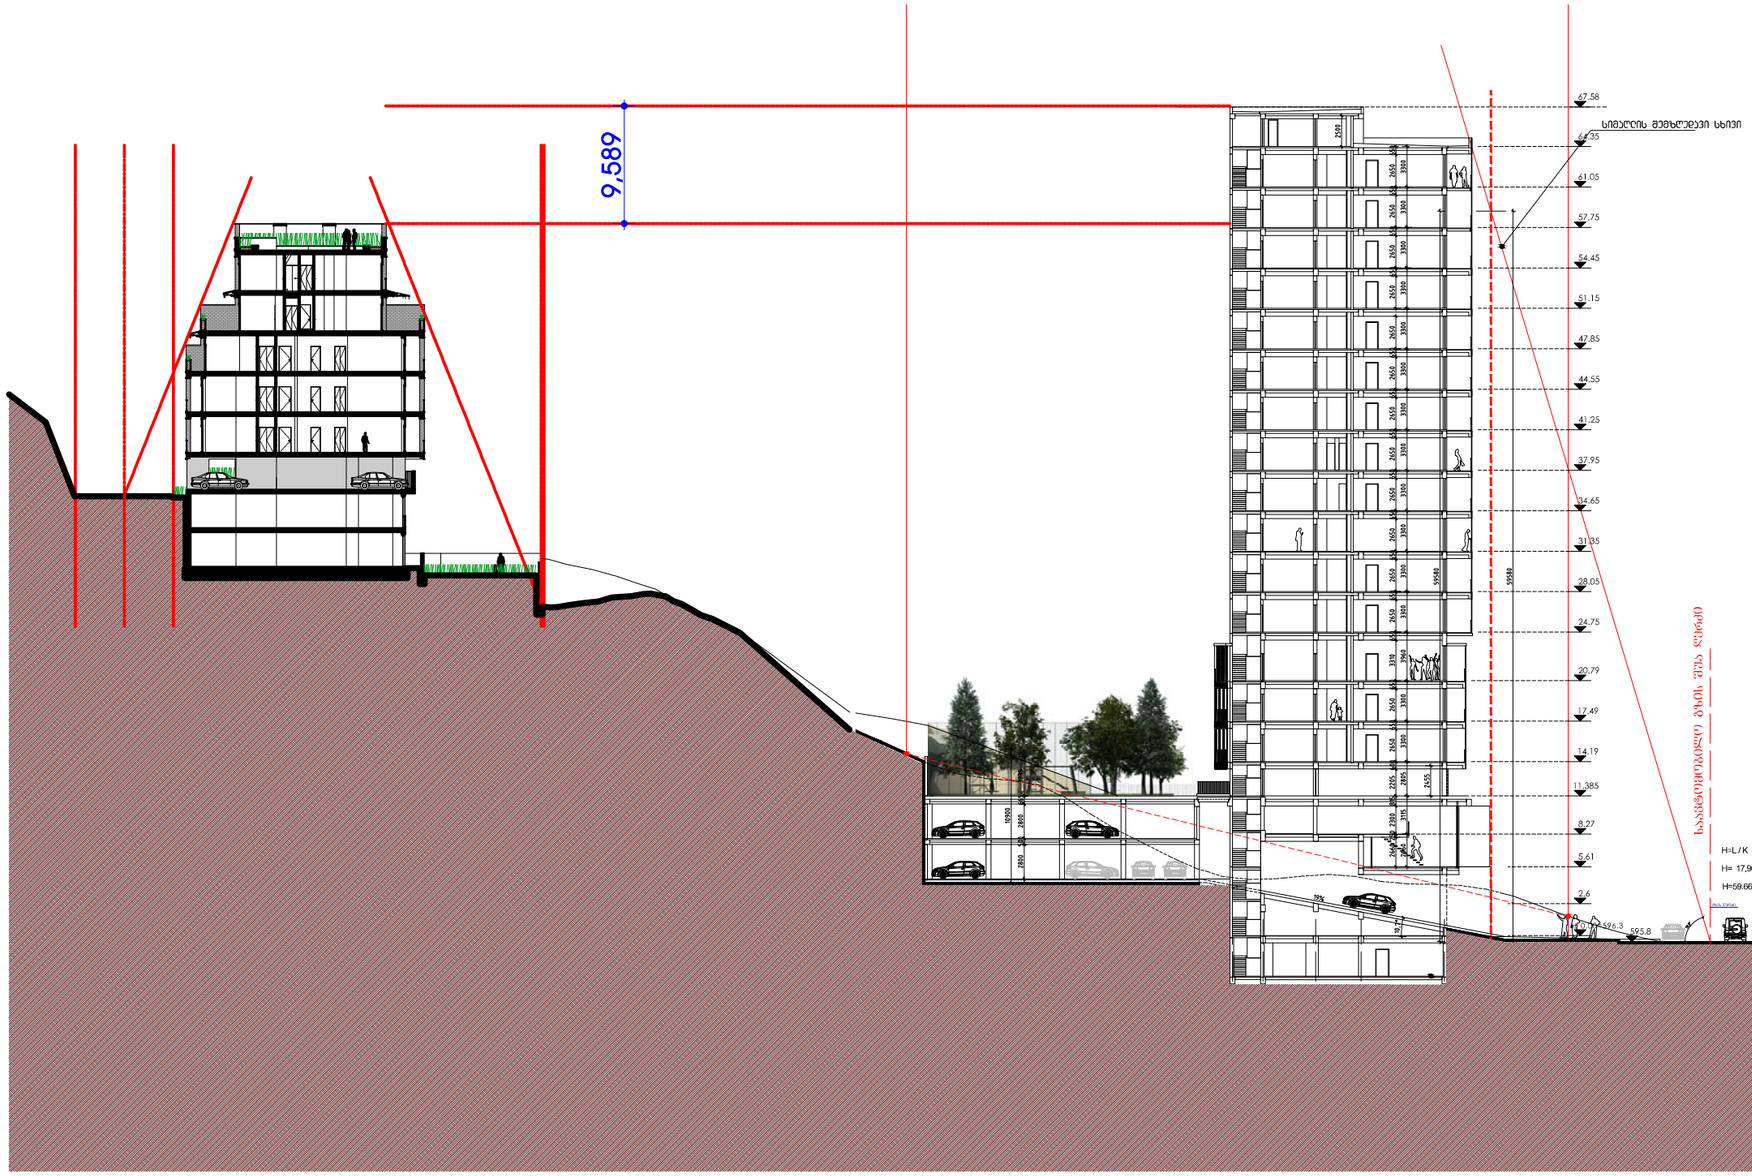

არქიტექტორი

თენგიზ ალავერდაშვილი

საკონტაქტო ინფორმაცია:

tel.: (+995) 593 724321

E-mail: tengoalaverdashvili@gmail.com

Web: www.architizer.com/users/tengiz-alaverdashvili

ფურცლის ზომა	A3
ნახაზის №	5.3