ქ. თბილისში, ლისის ტბის დასახლებაში

ჩვენს საკუთრებაში არსებულ მიწის ნაკვეთზე (72.16.18.827)
პირველი კლასის შენობის ესკიზური პროექტი

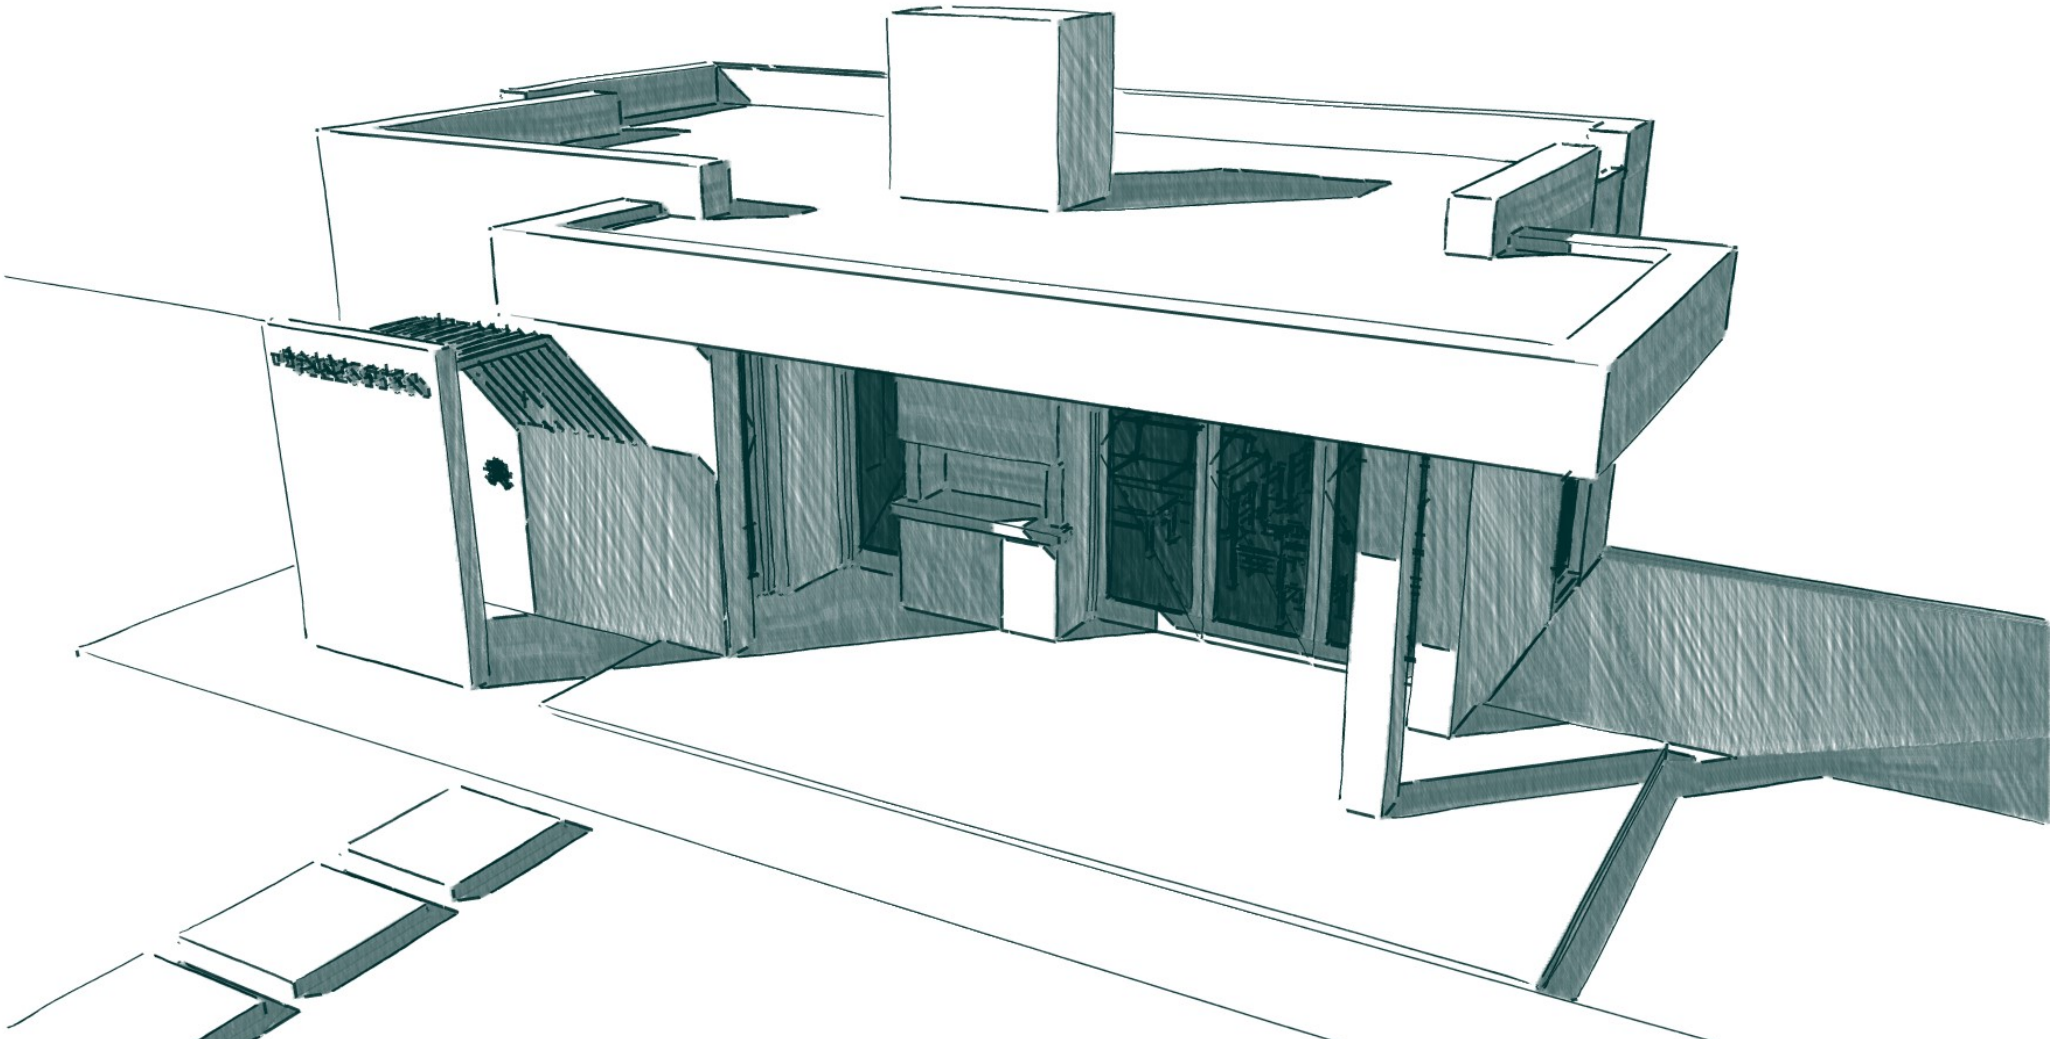

ბენ-ბეგმა მ. 1:500

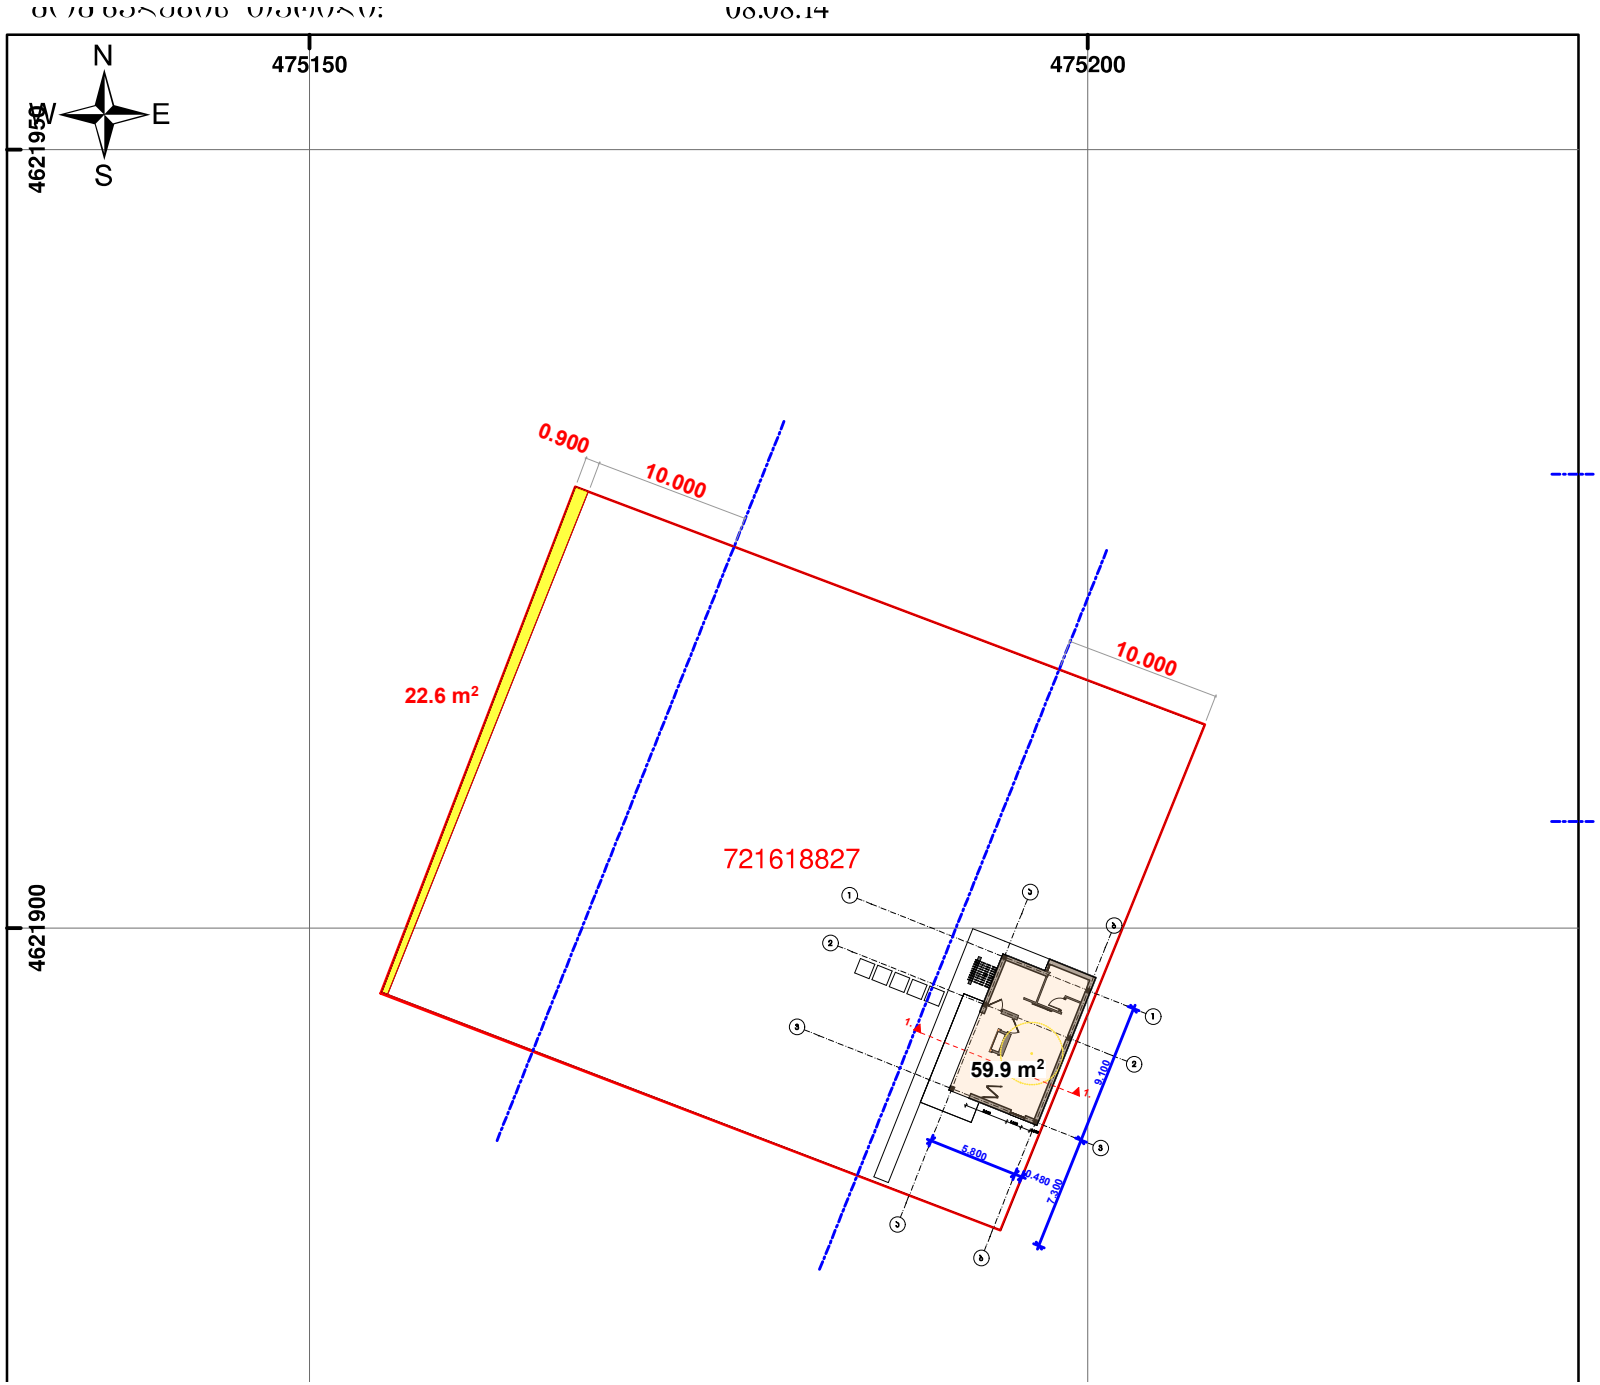

ᲒᲔᲜ-ᲒᲔᲒᲛᲐ Მ. 1:200

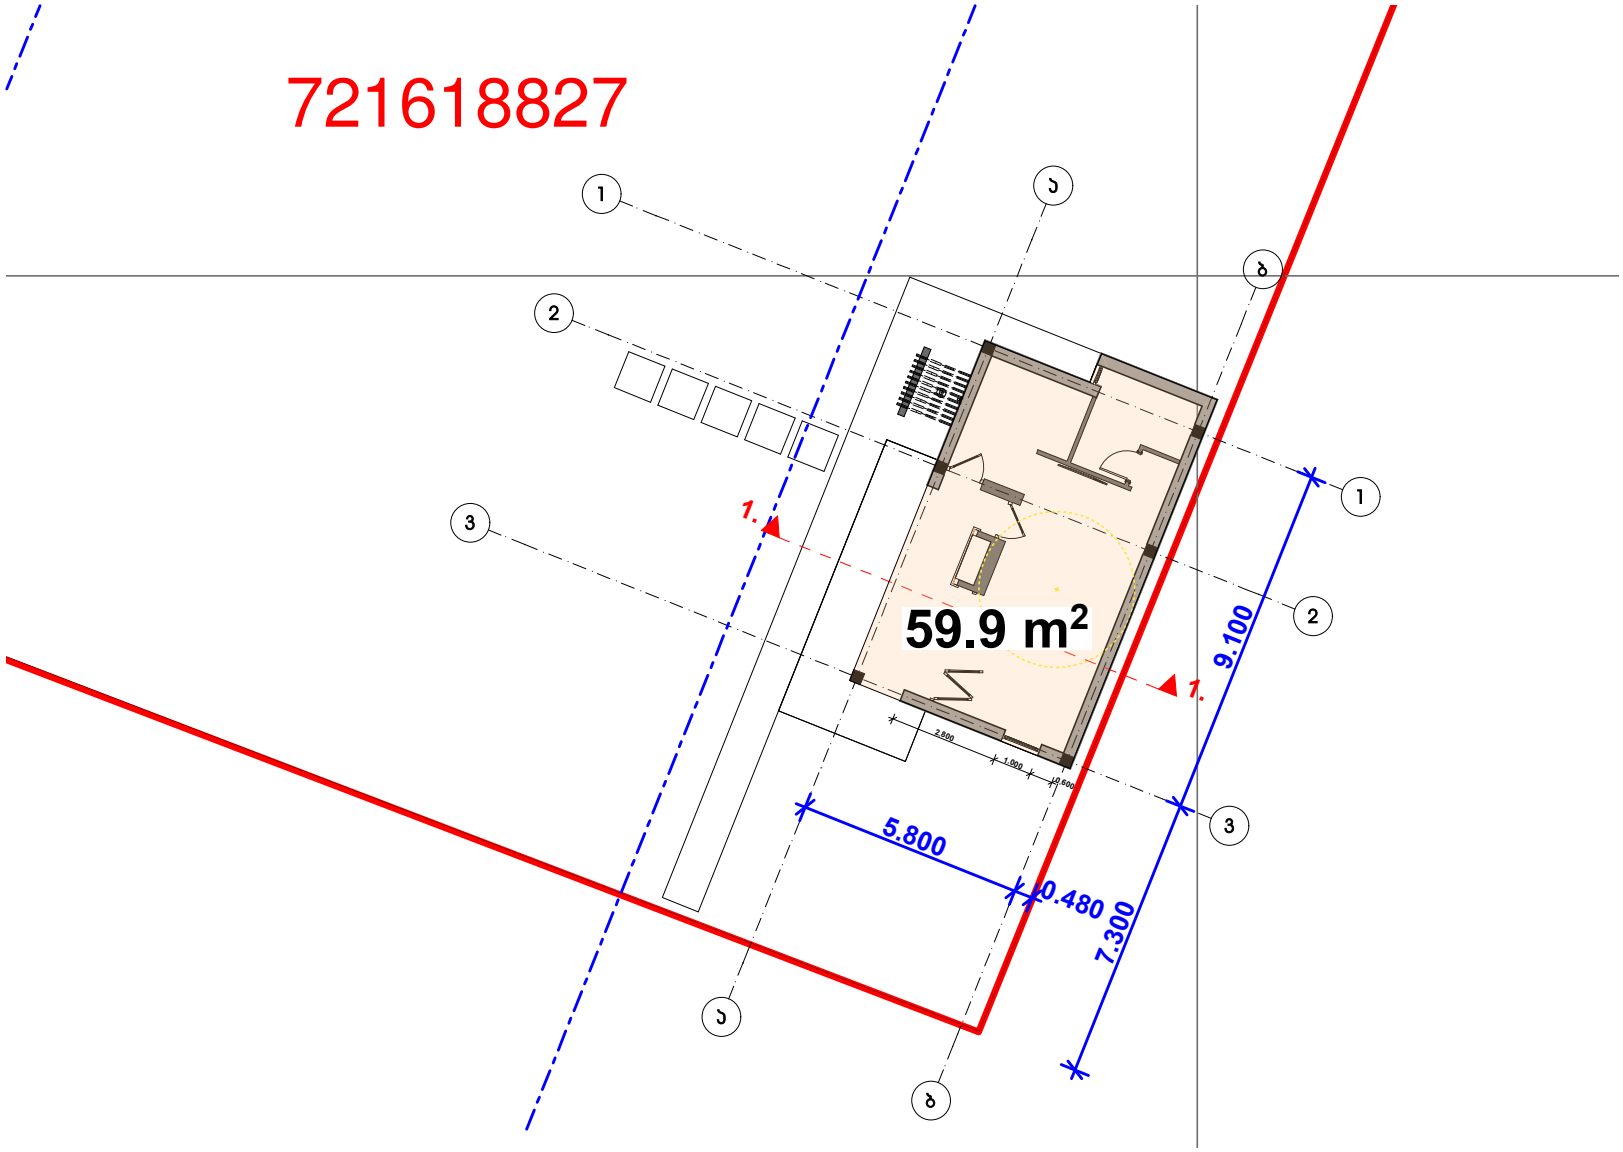

გეგმა 0.000 ნიშნულზე მ. 1:100

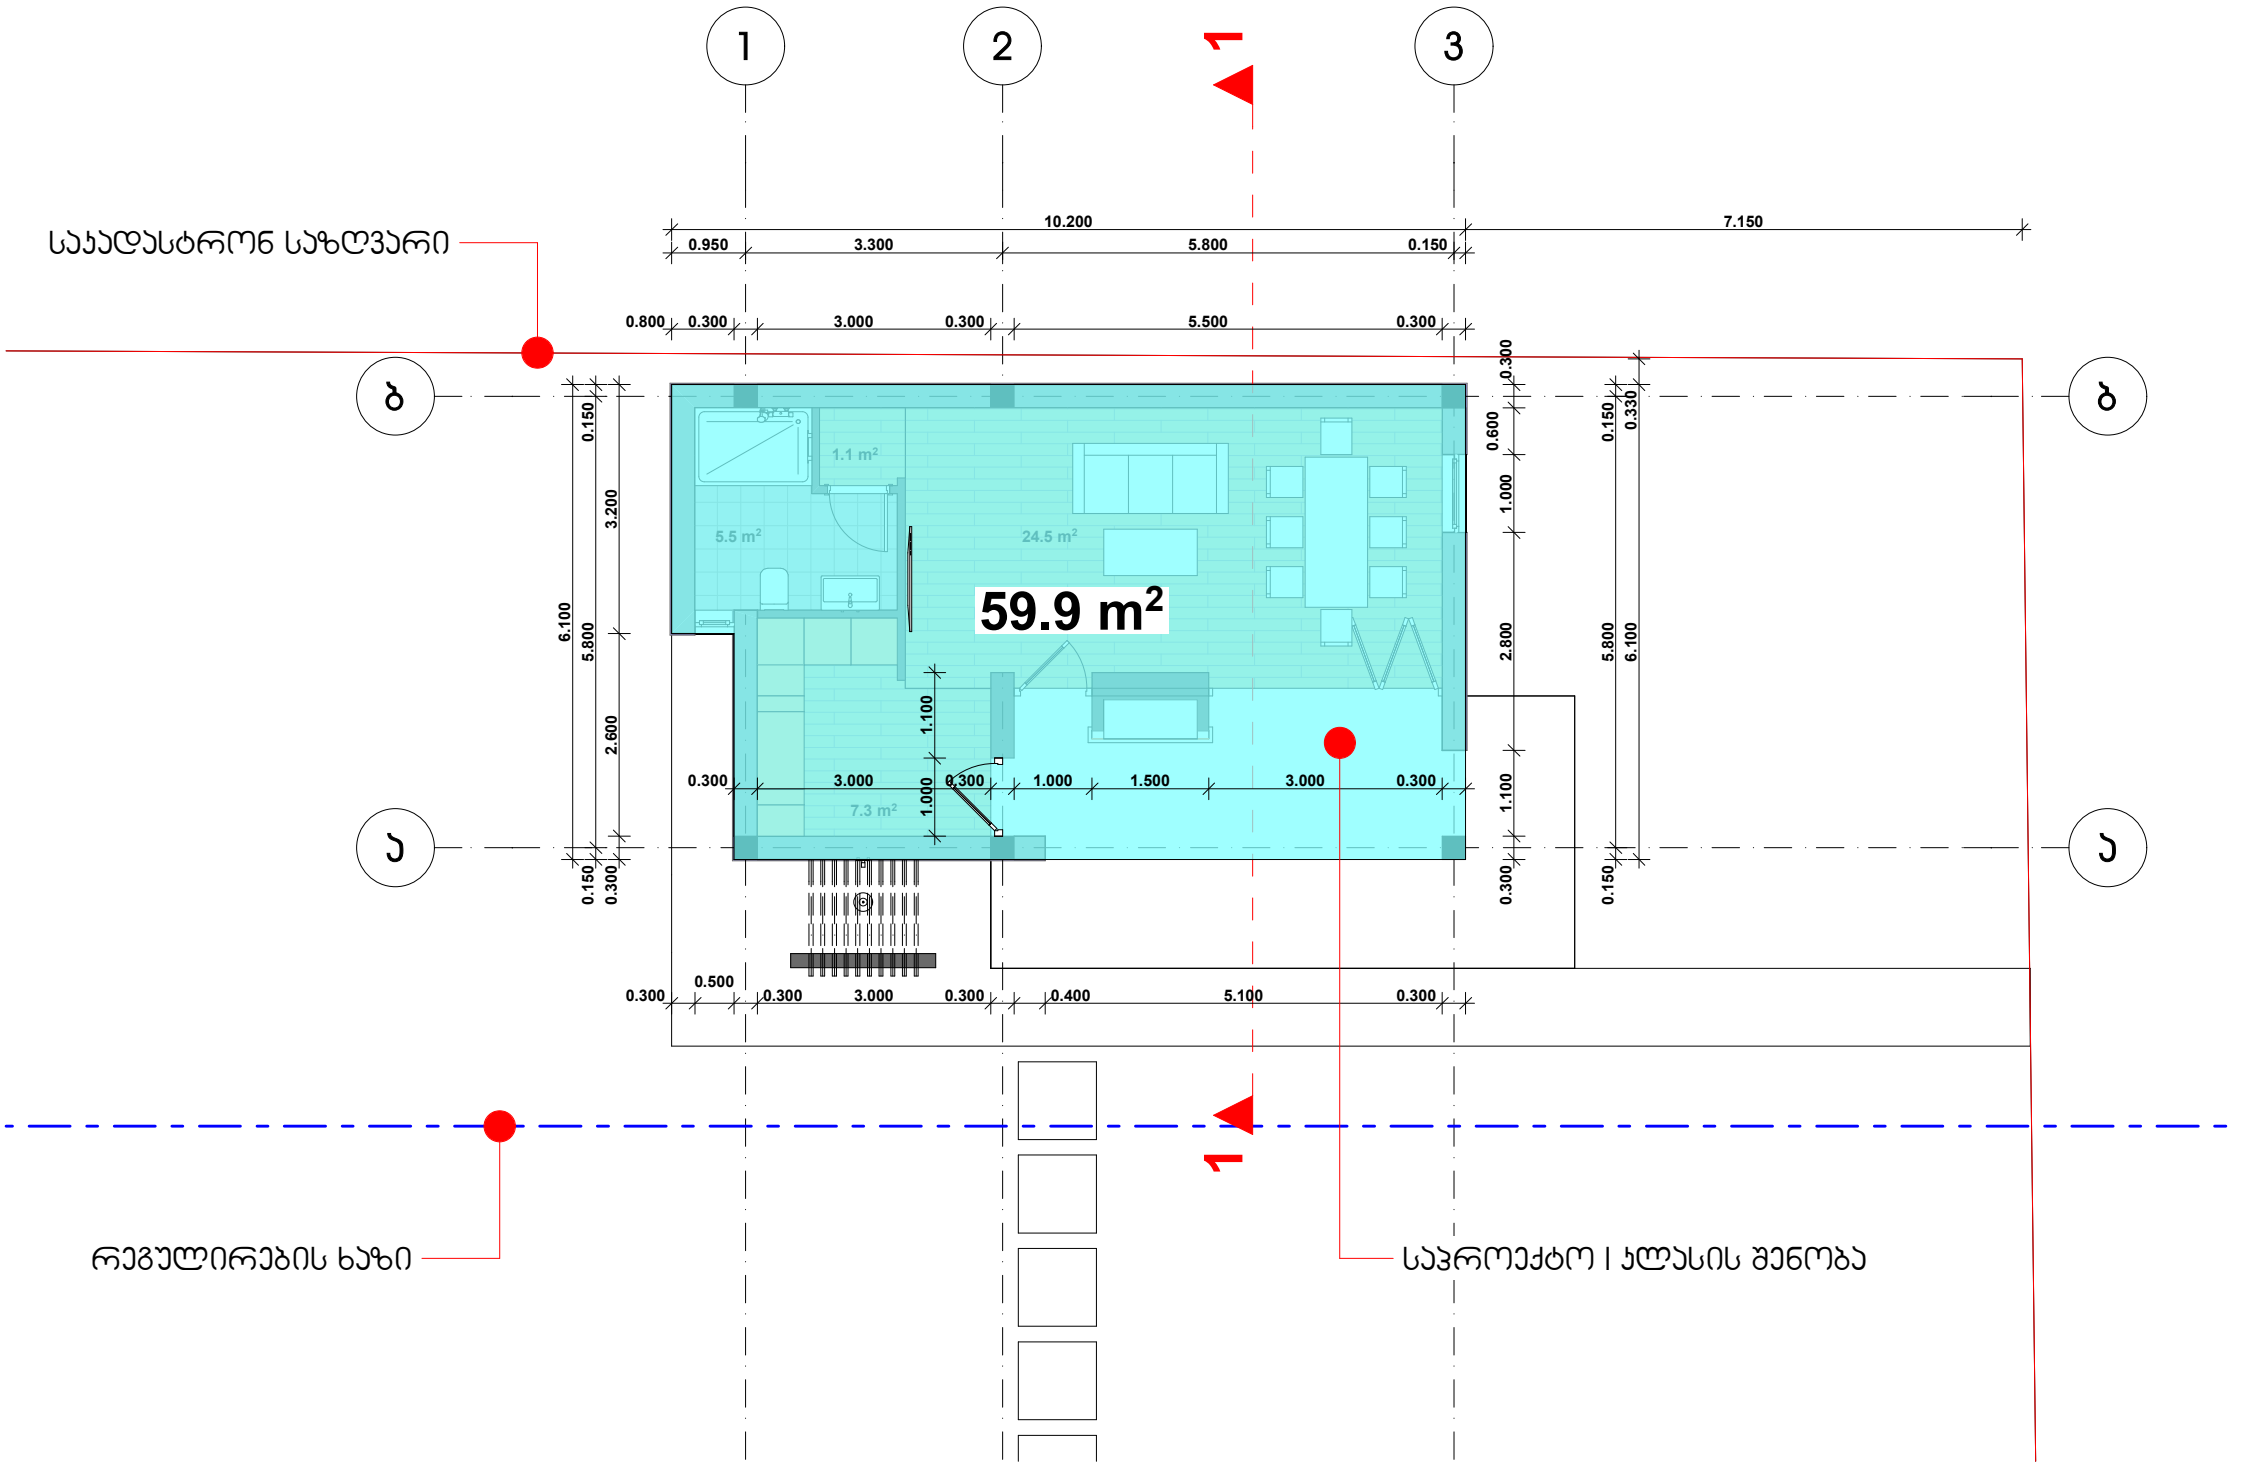

ჭრილი 1-1 მ. 1:100

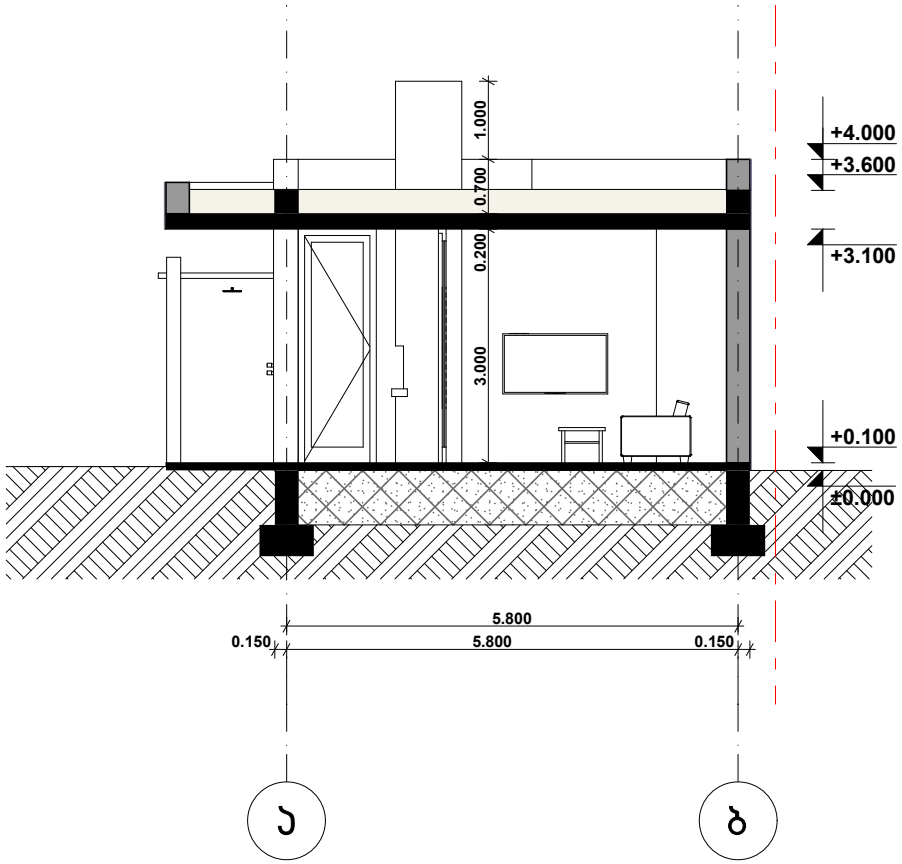

არსებული სიტუაცია



ფოტომონტაჟი

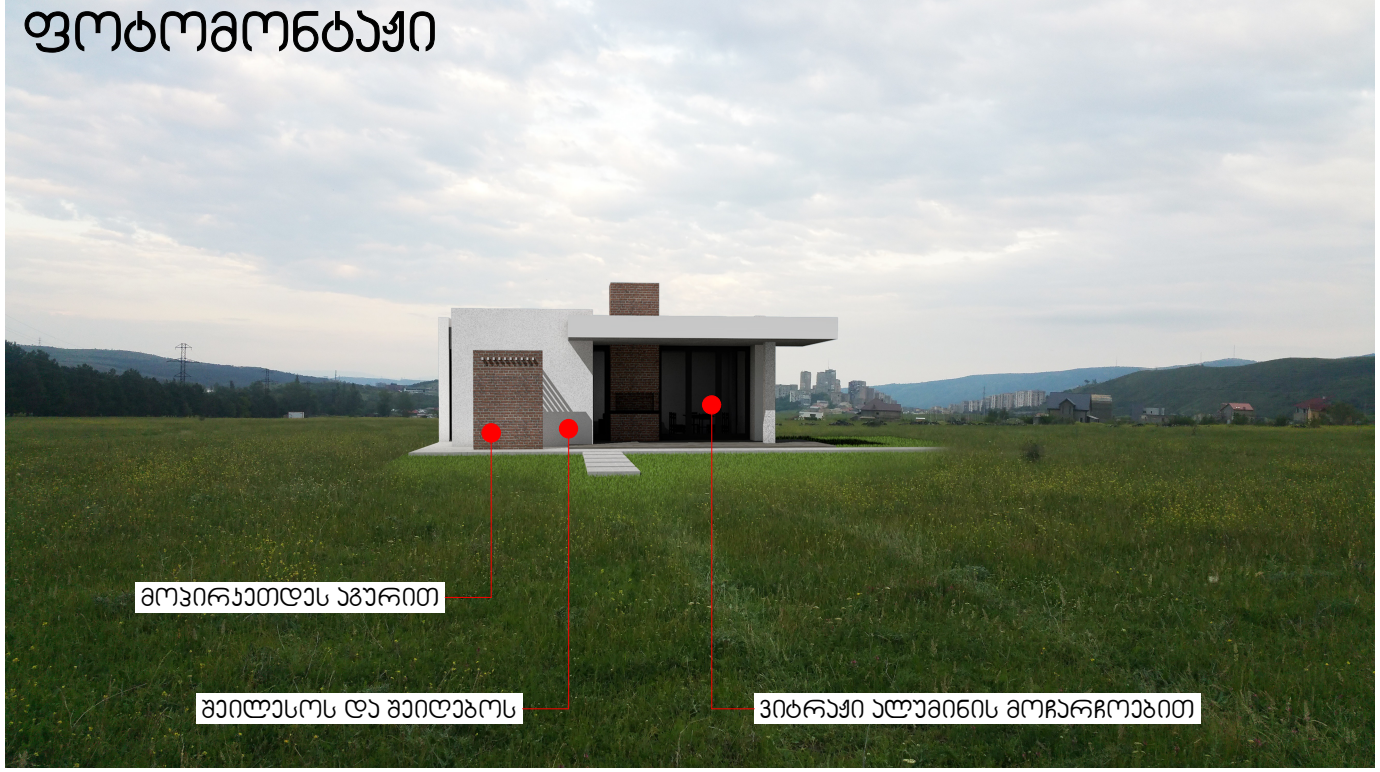

ფოტოვიზუალიზაცია



ფოტოვიზუალიზაცია



ფოტოვიზუალიზაცია



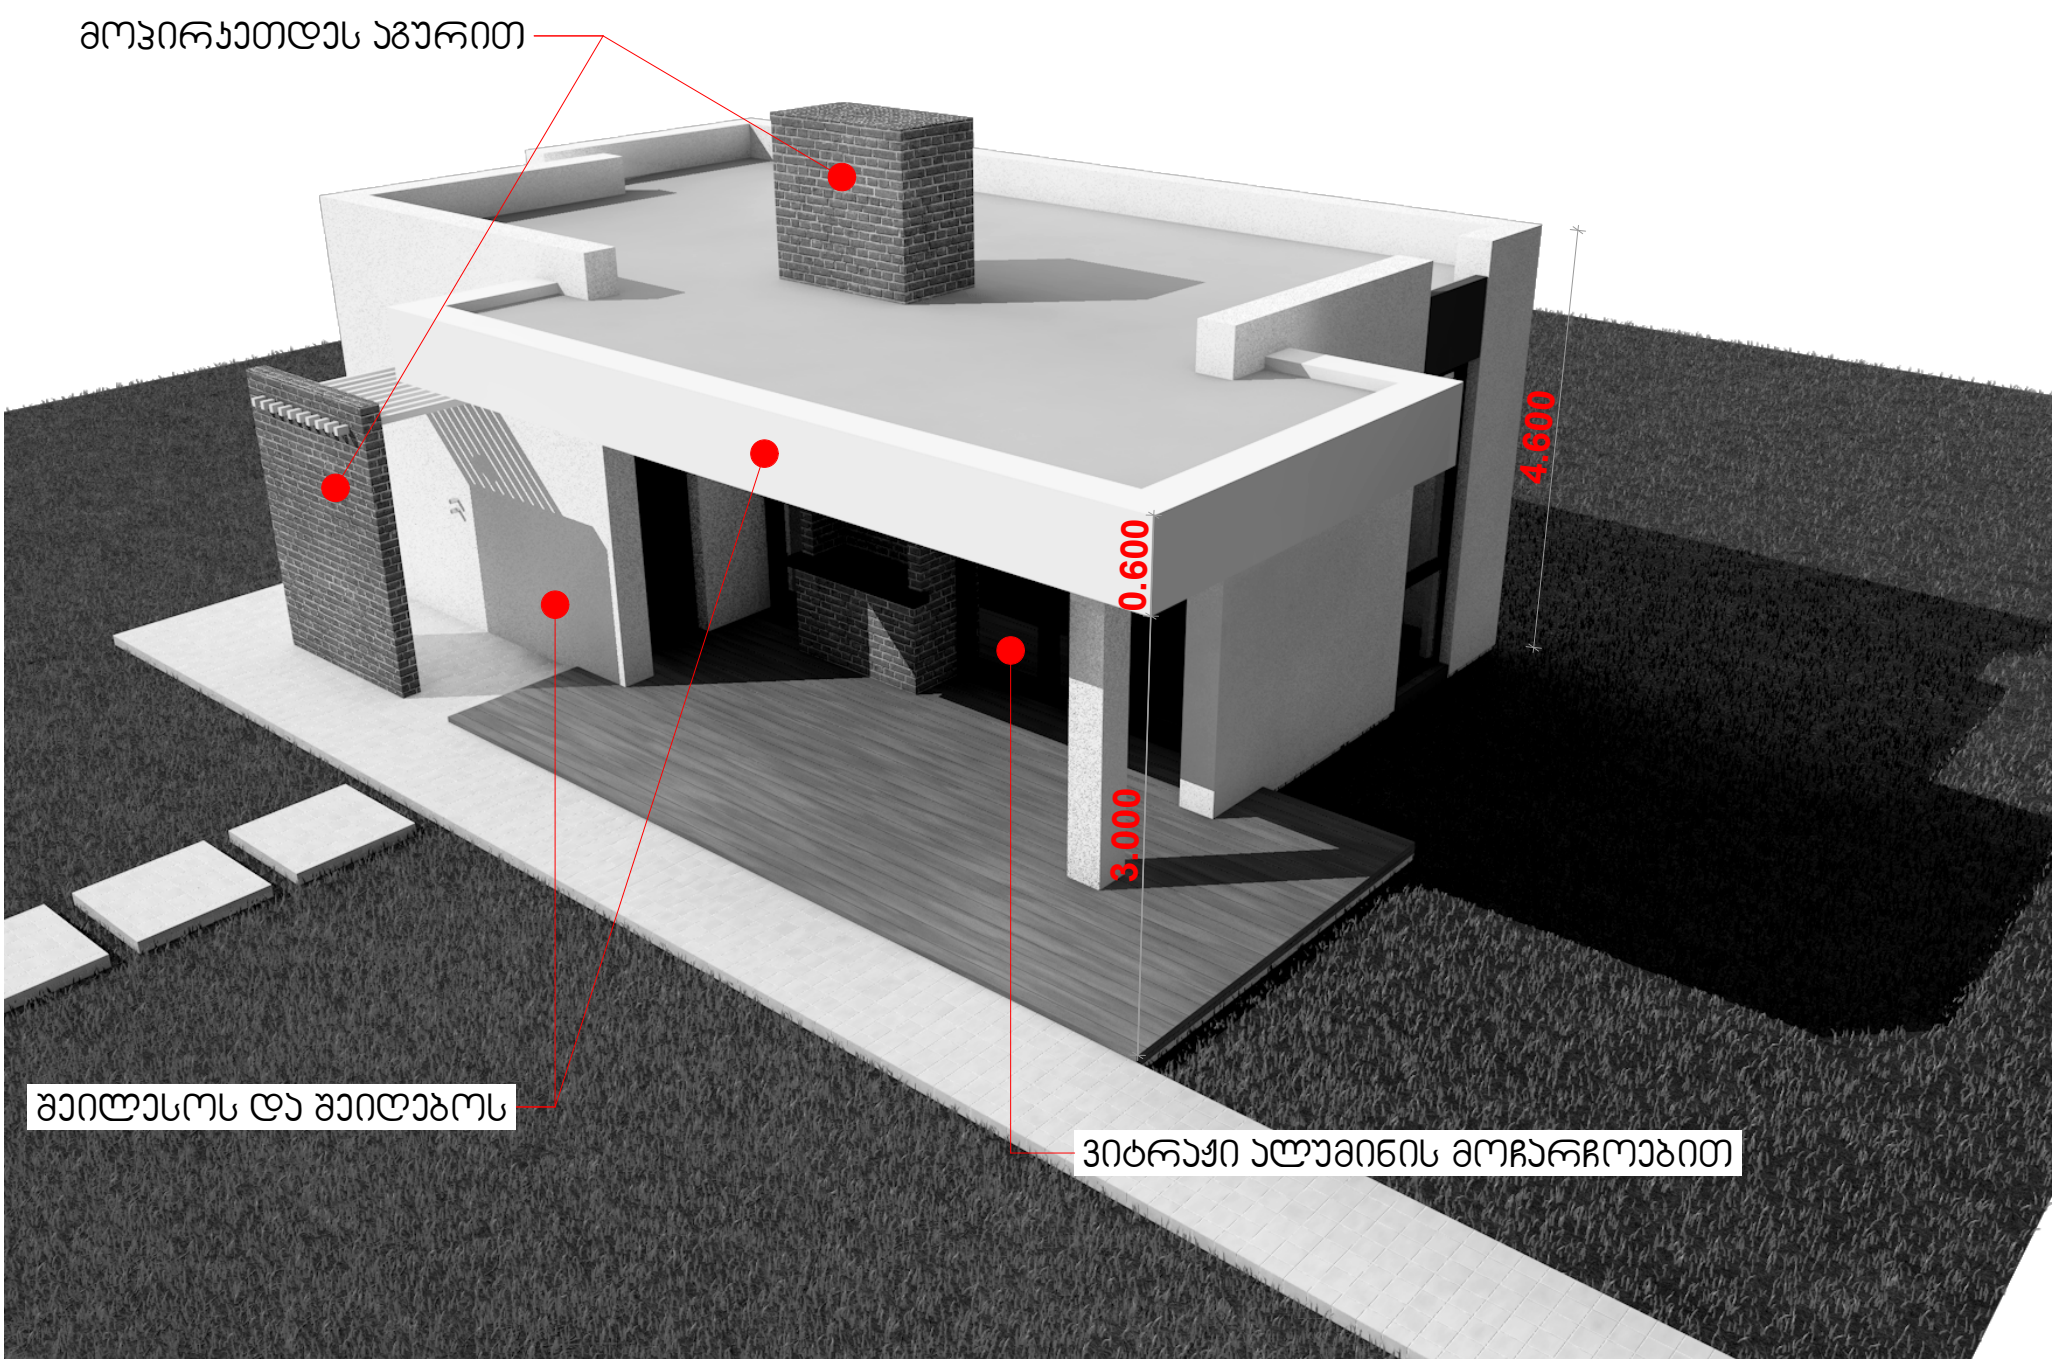
მოპირკეთდეს აგურით
4.600
0.600
3.000
შეილესოს და შეიღებოს
ვიტრაჟი ალუმინის მოჩარჩოებით