არსებული ჭრილი 1-1

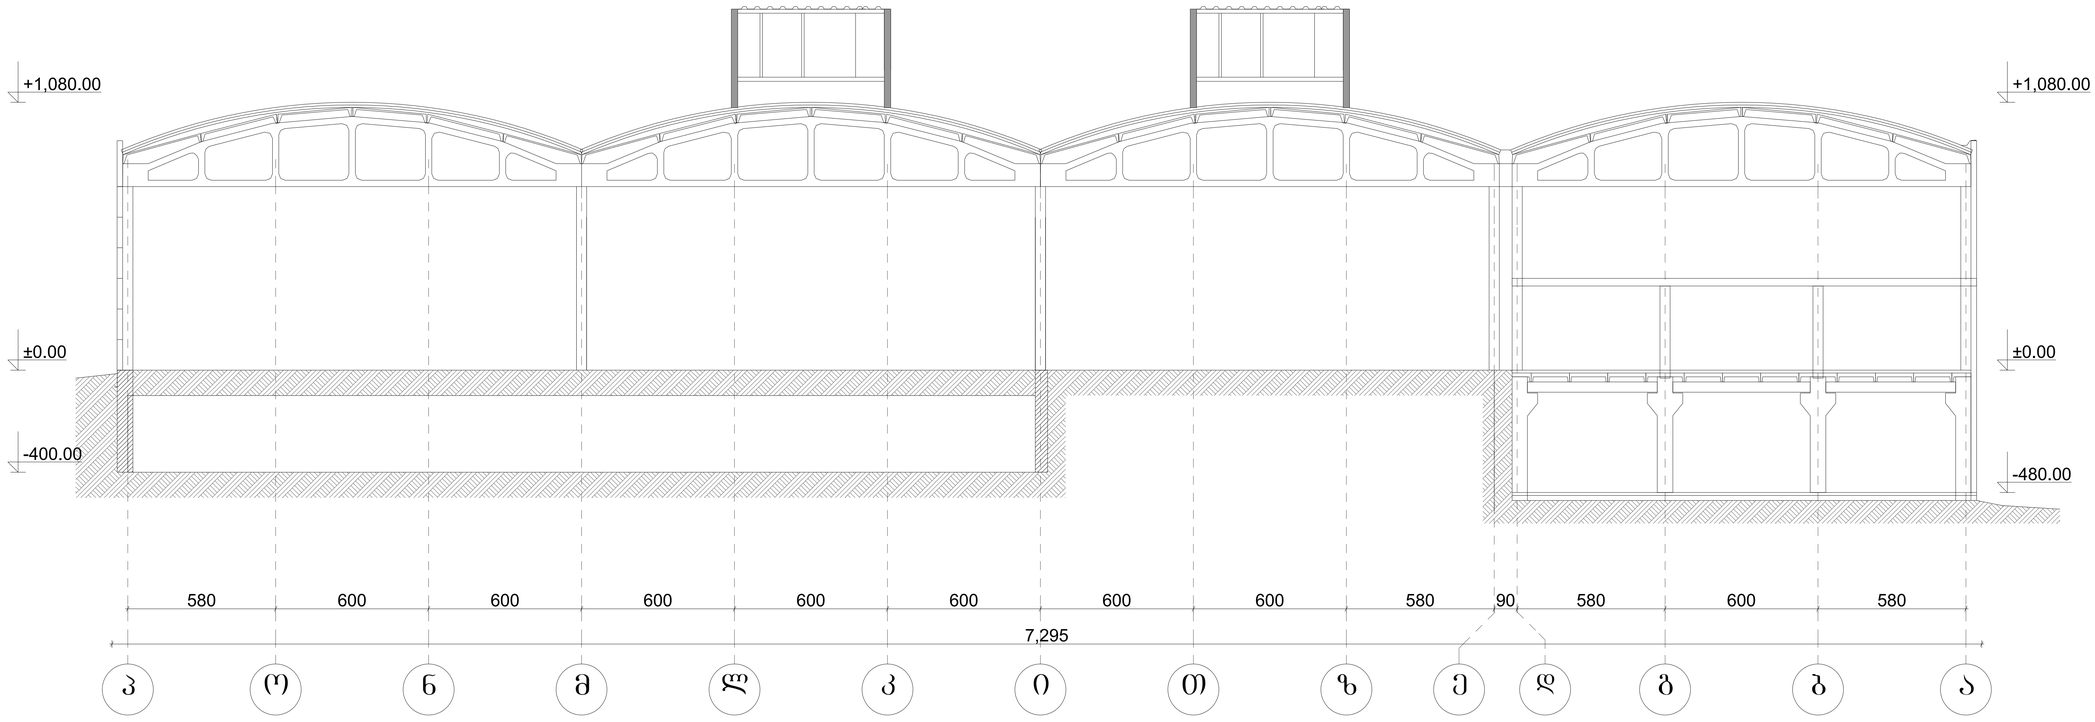

ფორმატი A	თბილისი 2012 წ.	
	დაკვეთა №	

ექსპლიკაცია:

პირობითი ნიშნები:

- RerZis xazi
- arqiteqturuli niSnuli
- arqiteqturuli niSnuli

შენიშვნები

1. ნახაზის ყველა ცვლილება მშენებლობისას შეთანხმებული უნდა იყოს პროექტის ავტორთან.

დამკვეთი	შ.პ.ს. "ოჯახი"
მისამართი	ქ.თბილისი, ჩუბინაშვილის დასახლება სარკაუთშვილის №14
პროექტის სახელწოდება	სასაწყობო მეურნეობის რეკონსტრუქცია

ორგანიზაცია	გვარი	ხელმოწერა
დირექტორი	კ.ლეკვეიშვილი	
არქიტექტორი	ბ.ჩუბინაშვილი	
შეასრულა	ბ. მალალაშვილი	

NL STUDIO

მისამართი

ქ. თბილისი
მაჭაშვილის №6

მასშტაბი	1:100	ნახაზი
თარიღი		არსებული ჭრილი 1-1

სტადია	ფურცელი	ფურცლები
მ.პ.		

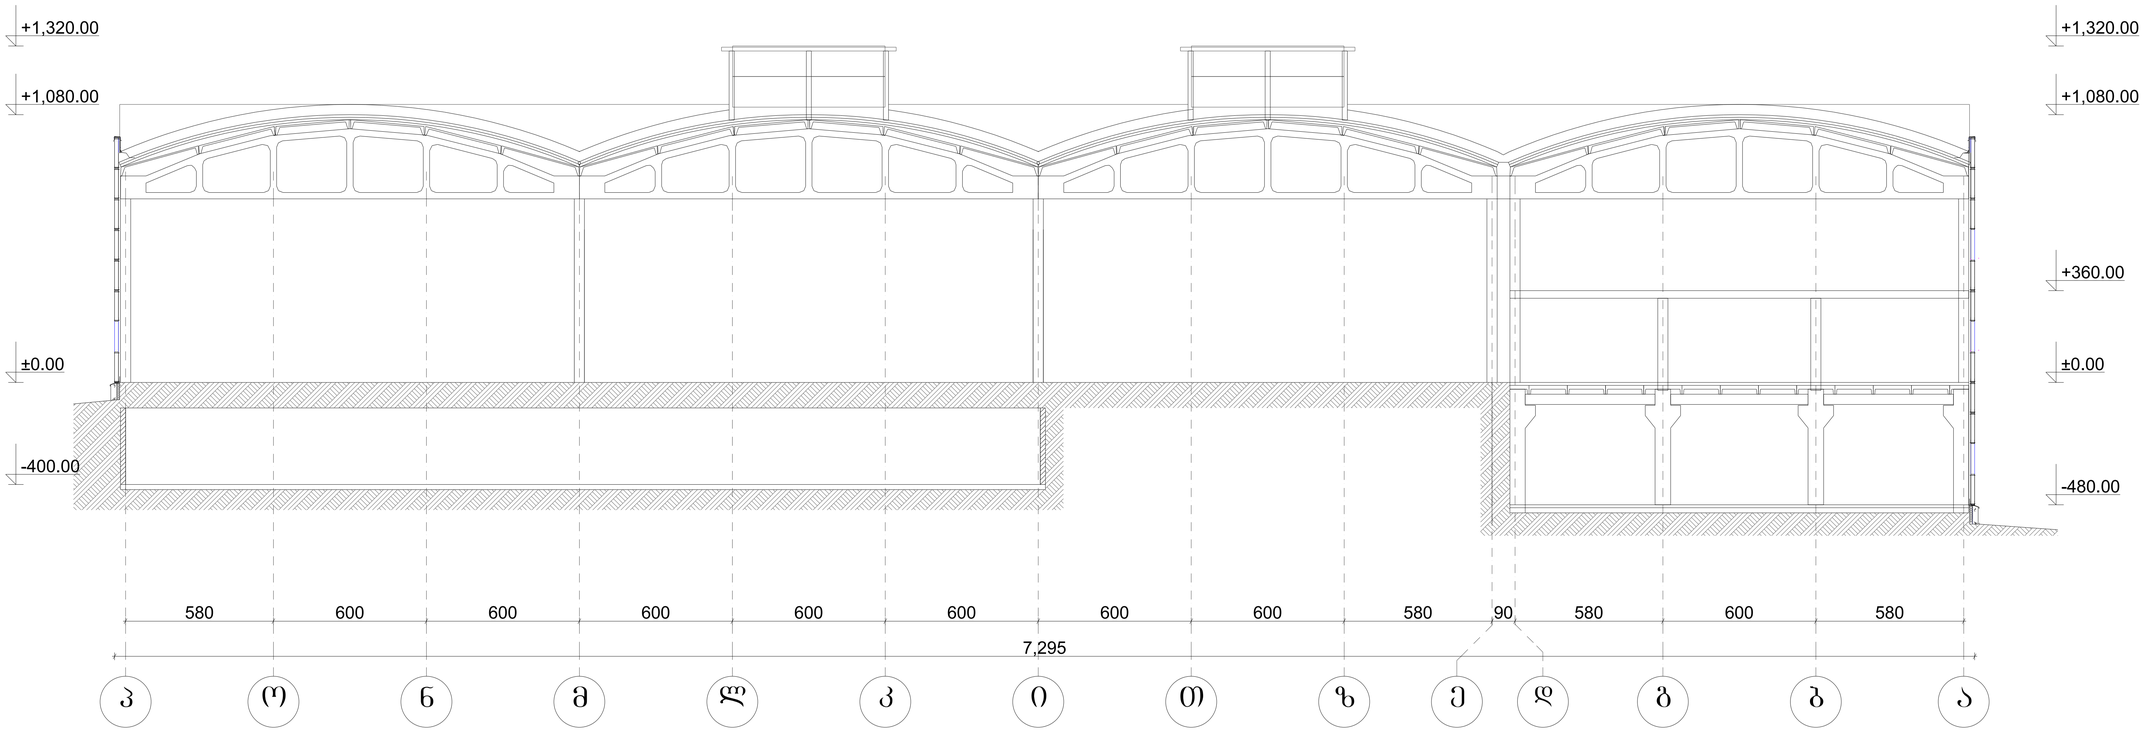

შეთანხმებული უნდა იყოს პროექტის ავტორთან.

ქ. თბილისი

A

მაყაშვილის #6

1. ნახხაზის ყველა ცვლილება მშენებლობისას

მისამართი

მისამართი

m.p.

თბილისი 2012 წ.

ექსპლიკაცია:

ფორმატი

თარიღი

სტადია

შენიშვნები

პროექტის სახელწოდება

ხელმოწერა

ნახაზი

პირობითი ნიშნები:

გვარი

დამკვეთი

m.1:100

თანამდებობა

ფურცლები

ბ. მაღალაშვილი

კ.თევდორაძე

მასშტაბი

დაკვეთა #

ფურცელი

გ.რევაზიშვილი

S.p.s. "ojT"

სასაწყობო მეურნეობის რეკონსტრუქცია

ქ.თბილისი, ვაშლიჯვრის დასახლება
სარაჯიშვილის #14

- ღერძის ხაზი

- არქიტექტურული ნიშნული

- არქიტექტურული ნიშნული

დირექტორი

არქიტექტორი

შეასრულა

p o n m l k i T z e d g b a

7,295

-480.00

±0.00

+360.00

+1,080.00

+1,320.00

-400.00

±0.00

+1,080.00

+1,320.00

580 600 600 600 600 600 600 600 580 90 580 600 580

x

.

x

.

საპროექტო ჭრილი 1-1

საპროექტო ჭრილი 1-1