ბენ-ბეგმა მ. 1:500

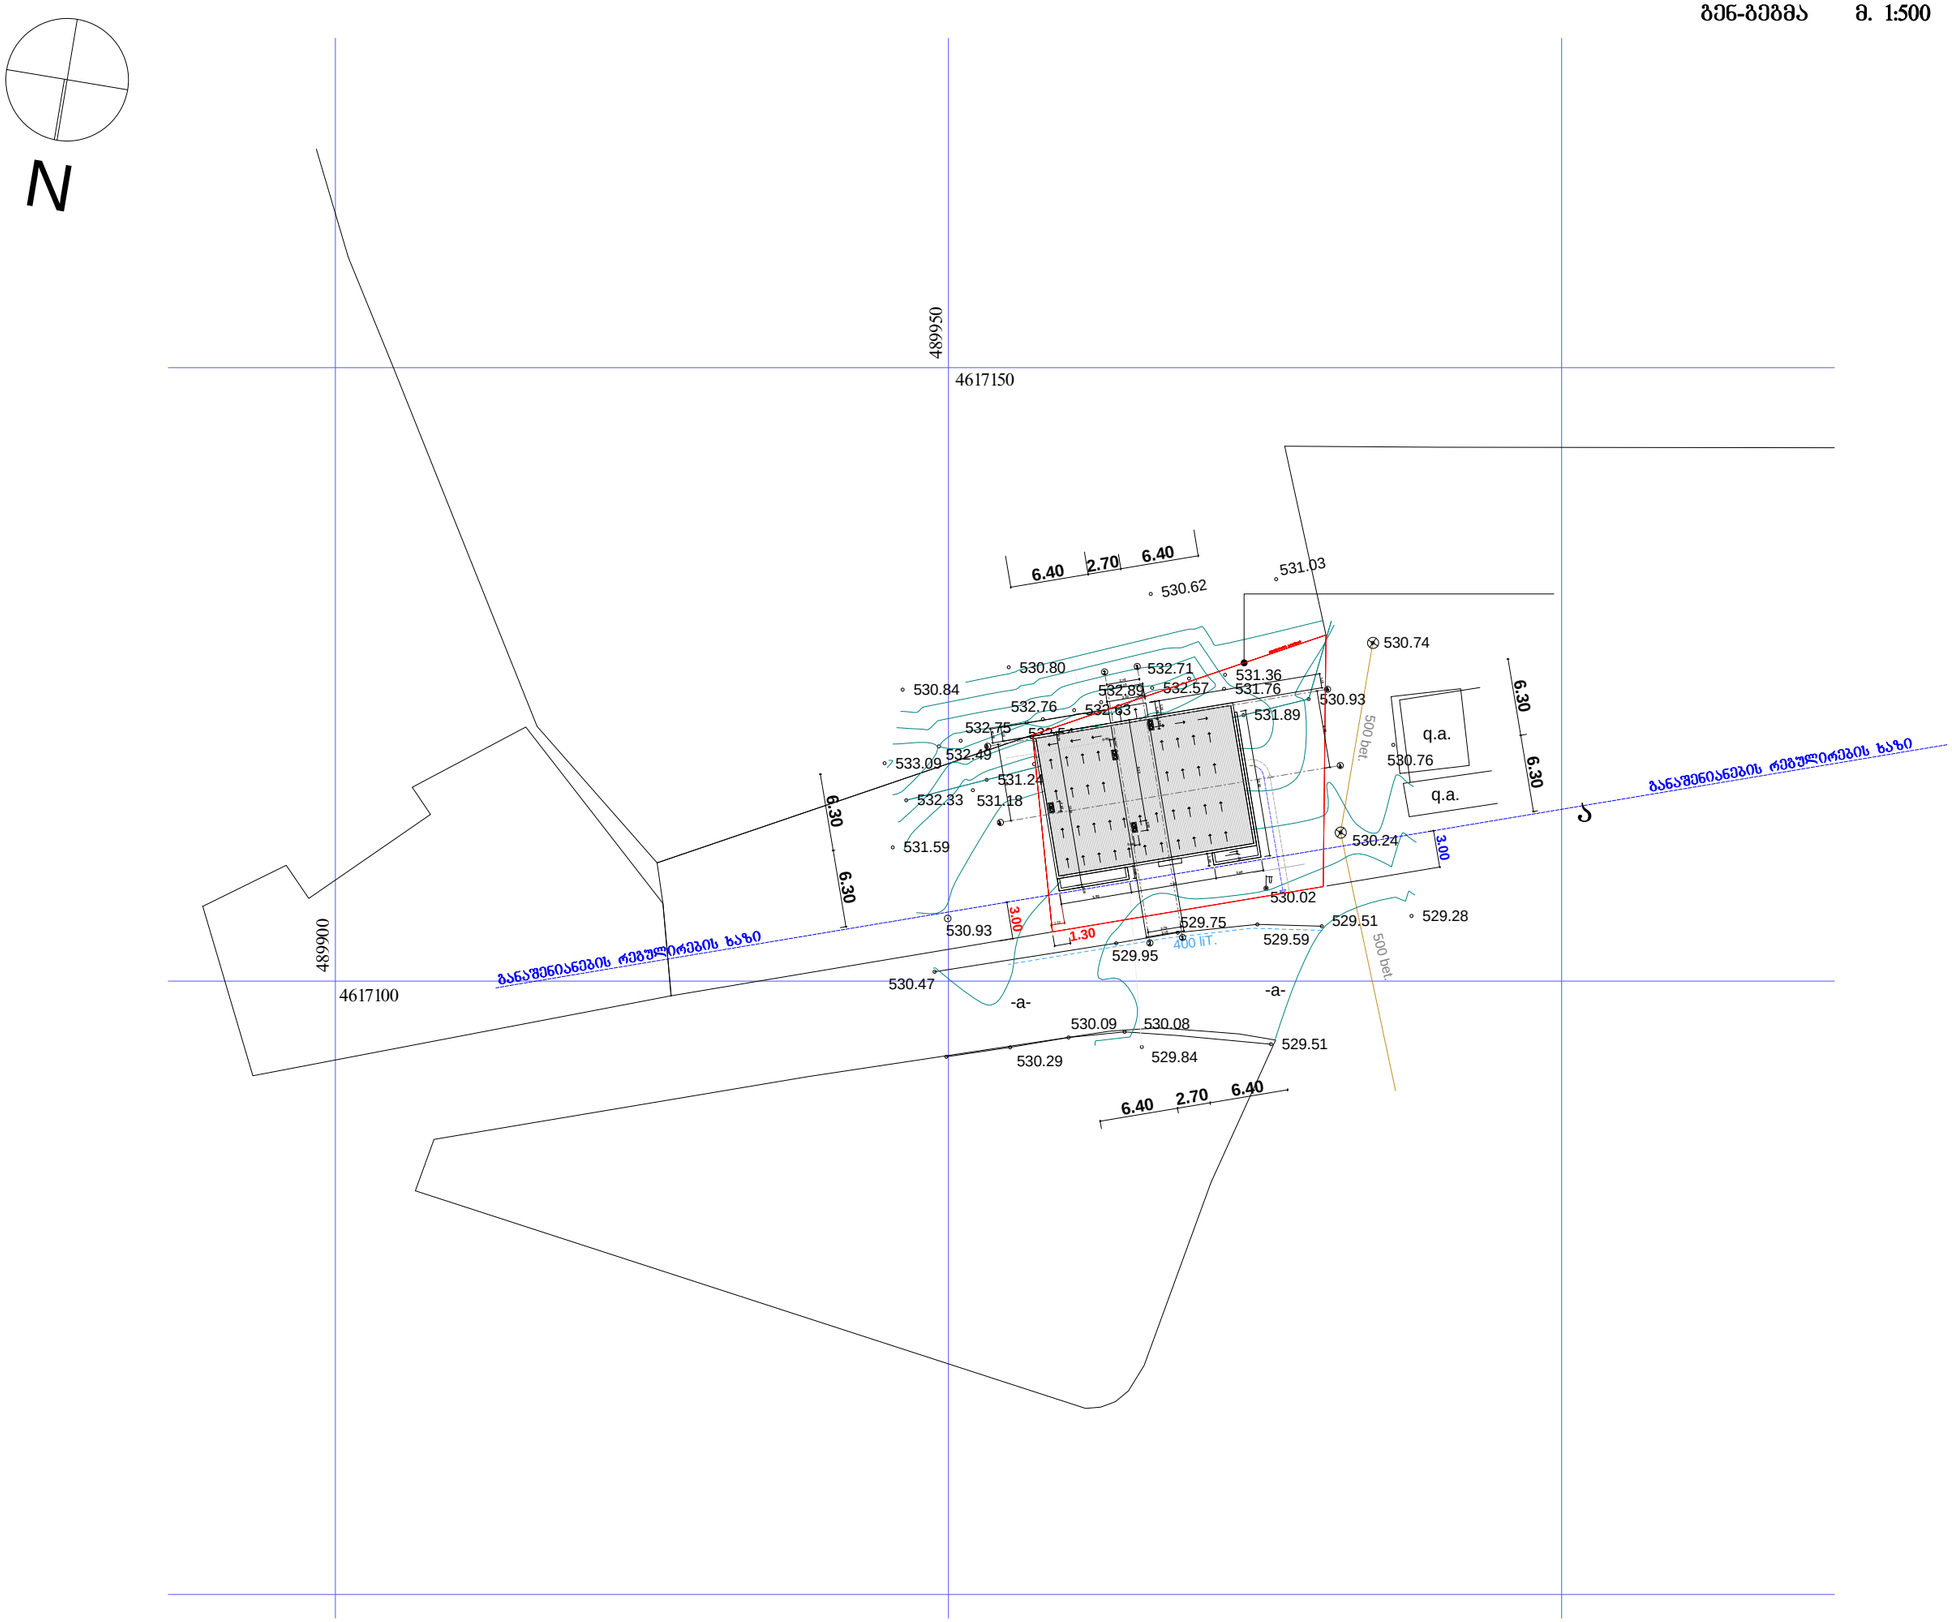

ფორმატი A-3		პლნ. ფაილის სახელი

ექსპლიკაცია:

პირობითი ნიშნები:

- მომიჯნავე საპროექტო ბლოკის სვეტი
- სვეტი
- კედელი
- საფენტილაციო
- დიაფრაგმა
- № - მომიჯნავე ბლოკის დერძის ხაზი

დამკვეთი: შპს "სტილი ჯგუფი"

პროექტის სახელწოდება:
მრავალბინიანი საცხოვრებელი სახლის პროექტი

თანამდებობა	გვარი	ხელმოწერა	თარიღი
პრ. ავტორი	ა. ჰაჰელიშვილი		
	მ. მახოშვილი		

მასშტაბი	1:500	
თარიღი		ბენ-ბეგმა
სტადია	ფურცელი	ფურცლები
პროექტი	ა -	