012345

531.2 = 0.00

6.40 2.70 6.40

5.75

4.53

-1.20

-0.85

±0.00

+2.70

+3.04

+3.30

+3.63

+4.40

+5.60

+6.34

+6.60

+6.93

+7.70

+8.90

+9.64

+9.90

+10.23

+11.00

+12.20

+12.94

+13.20

+13.53

+14.13 +14.30

+15.50

+16.24

+17.30

-1.20

-0.85

±0.00

+2.70

+3.04

+3.63

+4.40

+5.60

+6.34

+6.60

+6.93

+7.70

+8.90

+9.64

+9.90

+10.23

+11.00

+12.20

+12.94

+13.20

+13.53

+14.30

+15.40 +15.50

+16.24

+16.50

+17.60

+18.85

+19.05

+19.65

0.97

-0.85 -0.85
-0.36
±0.00

4.63 2.17 0.80

0.80 6.00 0.80

-0.85 -0.85

ფასადი ღერძებში 1-4 მ. 1:100

- მომიჯნავე საპროექტო

ბლოკის სვეტი

შპს "სტილი ჯგუფი"
მისამართი: ქ. თბილისი, ქუჩა დვალი, #15 მიმდებარედ

მასშტაბი

სტადია

- სვეტი
პირობითი ნიშნები:

- კედელი
ფორმატი

ფურცელი

ა. პაპელიშვილი

მ. მახოშვილი

თბილისი 2016 წ.

a -

#

დამკვეთი:

- სავენტილაციო
პრ. ავტორი

- მომიჯნავე ბლოკის ღერძის ხაზი

ფაილის სახელი

პროექტი

გვარი
შენიშვნები:

მრავალბინიანი საცხოვრებელი სახლის

პროექტი

ფურცლები

პროექტის სახელწოდება:

ფასადი 1-4

- დიაფრაგმა
თანამდებობა ხელმოწერა თარიღი

1:100

თარიღი

ექსპლიკაცია:

A-3 pln.

პრ. ავტორი

1 23 4

წყლის შემკრები

წყლის შემკრები

წყლის შემკრები

წყლის შემკრები

ტერიტორიის საზღვარი

ტერიტორიის საზღვარი

ლითონის მოაჯირი

მეტალო-პლასმასის ვიტრაჟი

მოპირკეთებულია წითელი აგურით

შეღებულია შეღებულია ყვითელი ფერის საღებავით

შელესილია ქვიშა-ცემენტის ხსნარით და

შეღებულია თეთრი ფერის საღებავით

შელესილია ქვიშა-ცემენტის ხსნარით და

შეღებულია ყვითელი ფერის საღებავით

შელესილია ქვიშა-ცემენტის ხსნარით და

შეღებულია ყვითელი ფერის საღებავით

ლითონის მოაჯირი

ლითონის მოაჯირი

ლითონის მოაჯირი

ლითონის მოაჯირი

მეტალო-პლასმასის ვიტრაჟი

მეტალო-პლასმასის ვიტრაჟი

მეტალო-პლასმასის ვიტრაჟი

მეტალო-პლასმასის ვიტრაჟი

ლითონის კარი

შელესილია ქვიშა-ცემენტის ხსნარით და

შეღებულია თეთრი ფერის საღებავით

შელესილია ქვიშა-ცემენტის ხსნარით და

შეღებულია თეთრი ფერის საღებავით

შელესილია ქვიშა-ცემენტის ხსნარით და

შეღებულია თეთრი ფერის საღებავით

შელესილია ქვიშა-ცემენტის ხსნარით და

შეღებულია რუხი ფერის საღებავით

ლითონის საჩრდილობელი

კონდენციონერი

კონდენციონერი

კონდენციონერი

კონდენციონერი

კონდენციონერი

კონდენციონერი

6%

6%

ლითონის საჩრდილობელი

ლითონის საჩრდილობელი

2/2

2/2

012345

6.30 6.30

±0.00

-0.20

±0.00

+2.70

+3.30

+3.63

+4.40

+5.60

+6.34

+6.60

+6.93

+8.90

+9.64

+9.90

+10.23

+12.94

+13.20

+13.53

+16.24

+16.50 +16.63

+17.30

+18.70

+19.40

-1.20

-0.72

±0.00

+0.41

+2.70

+3.04

+3.30

+3.63

+4.40

+5.60

+6.34

+6.60

+6.93

+7.70

+8.90

+9.64

+9.90

+10.23

+11.00

+12.20

+12.94

+13.20

+13.53

+14.13 +14.30

+15.40

+16.24

+16.50 +16.63

+17.30

+18.70

+19.05

+19.65

3.00 2.71

13.00 1.10

წყლის შემკრები

წყლის შემკრები

ტერიტორიის საზღვარი

ტერიტორიის საზღვარი

- მომიჯნავე საპროექტო

ბლოკის სვეტი

შპს "სტილი ჯგუფი"
მისამართი: ქ. თბილისი, ქუჩა დვალი, #15 მიმდებარედ

მასშტაბი

სტადია

- სვეტი
პირობითი ნიშნები:

- კედელი
ფორმატი

ფურცელი

ა. პაპელიშვილი

მ. მახოშვილი

თბილისი 2016 წ.

a -

#

დამკვეთი:

- სავენტილაციო
პრ. ავტორი

- მომიჯნავე ბლოკის ღერძის ხაზი

ფაილის სახელი

პროექტი

გვარი
შენიშვნები:

მრავალბინიანი საცხოვრებელი სახლის

პროექტი

ფურცლები

პროექტის სახელწოდება:

- დიაფრაგმა
თანამდებობა ხელმოწერა თარიღი

1:100

თარიღი

ექსპლიკაცია:

A-3 pln.

პრ. ავტორი

აბგ

ფასადი ღერძებში ა-gG მ. 1:100

ფასადი ა-გ

მეტალო-პლასმასის ვიტრაჟი

მოპირკეთებულია წითელი აგურით

შელესილია ქვიშა-ცემენტის ხსნარით და

შეღებულია თეთრი ფერის საღებავით

შელესილია ქვიშა-ცემენტის ხსნარით და

შეღებულია ყვითელი ფერის საღებავით

შელესილია ქვიშა-ცემენტის ხსნარით და

შეღებულია ყვითელი ფერის საღებავით

ლითონის მოაჯირი

ლითონის მოაჯირი

ლითონის მოაჯირი

ლითონის მოაჯირი

მეტალო-პლასმასის ვიტრაჟი

მეტალო-პლასმასის ვიტრაჟი

მეტალო-პლასმასის ვიტრაჟი

ლითონის კარი

შელესილია ქვიშა-ცემენტის ხსნარით და

შეღებულია თეთრი ფერის საღებავით

შელესილია ქვიშა-ცემენტის ხსნარით და

შეღებულია თეთრი ფერის საღებავით

შელესილია ქვიშა-ცემენტის ხსნარით და

შეღებულია თეთრი ფერის საღებავით

შელესილია ქვიშა-ცემენტის ხსნარით და

შეღებულია რუხი ფერის საღებავით

ლითონის საჩრდილობელი

მოპირკეთებულია წითელი აგურით

შელესილია ქვიშა-ცემენტის ხსნარით და

შეღებულია ყავისფერი ფერის საღებავით

შელესილია ქვიშა-ცემენტის ხსნარით და

შეღებულია ყვითელი ფერის საღებავით

მეტალო-პლასმასის ფანჯარა

მეტალო-პლასმასის ფანჯარა

მეტალო-პლასმასის ფანჯარა

მეტალო-პლასმასის ფანჯარა

კონდენციონერი

კონდენციონერი

კონდენციონერი კონდენციონერი

კონდენციონერი

კონდენციონერი

განაშენიანების რეგულირების ხაზი შეღებულია შეღებულია ყვითელი ფერის საღებავით

1/1

1/1

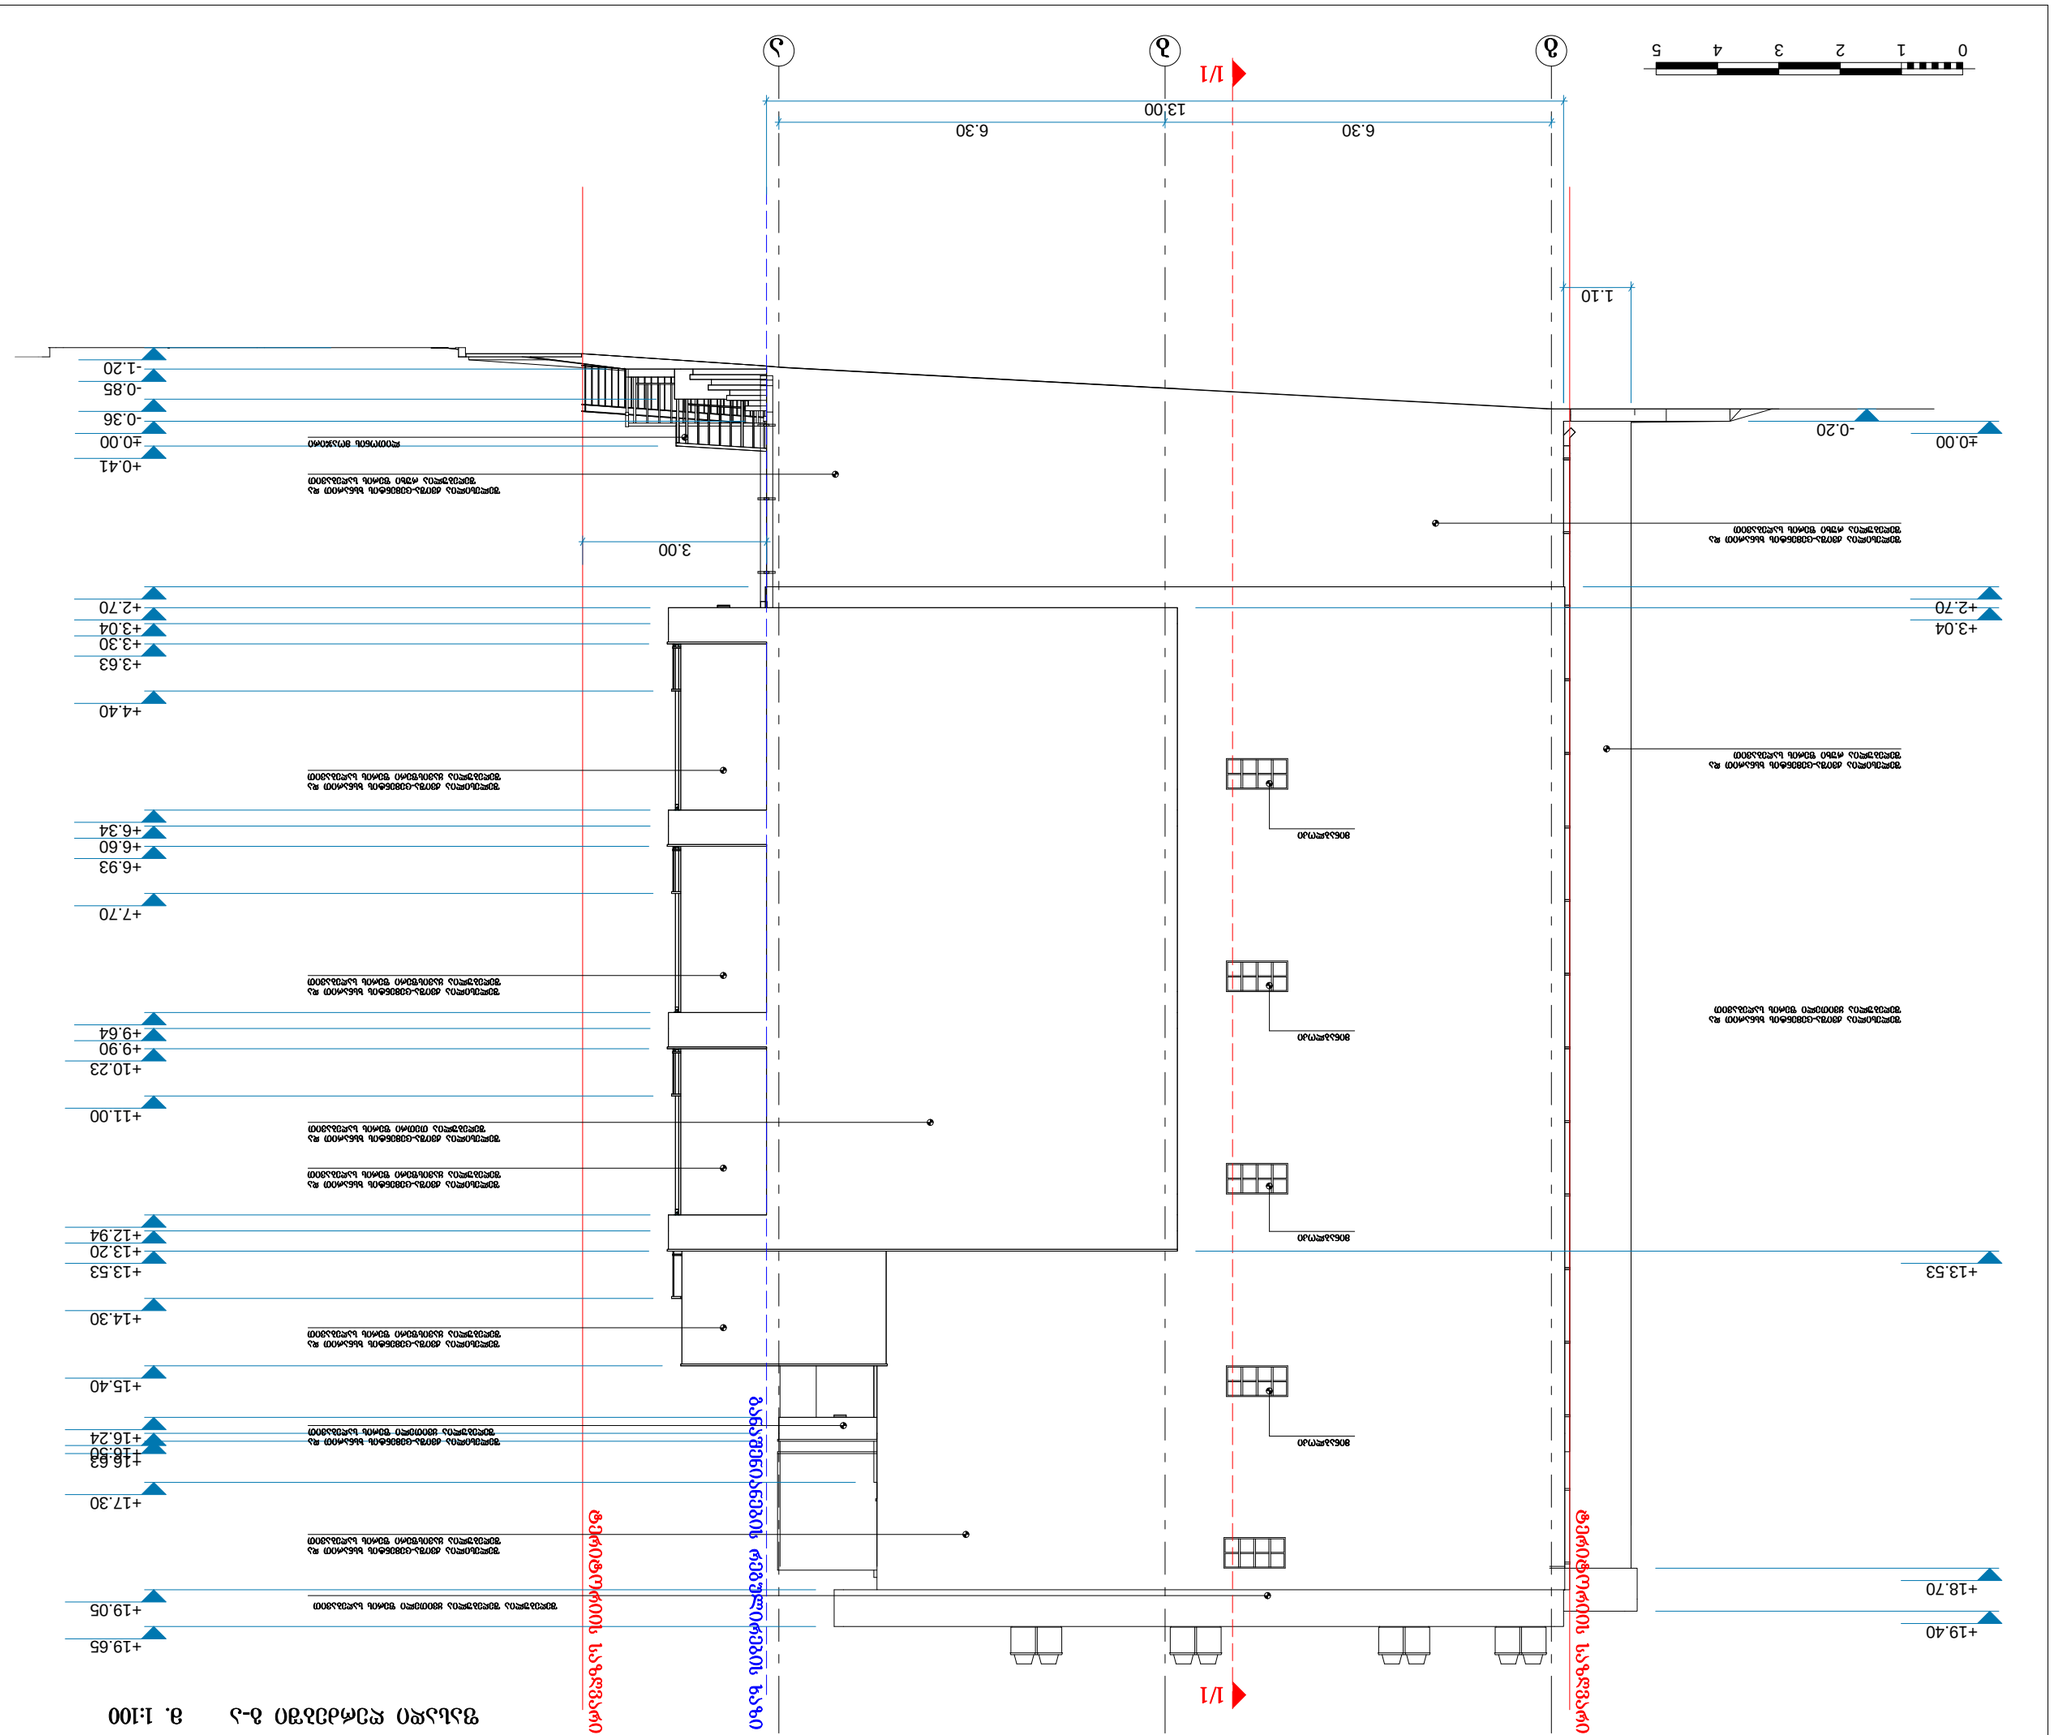

012345

6.30 6.30

3.00

±0.00

+2.70

+3.04

+13.53

+18.70

+19.40

-1.20

-0.85

-0.36

±0.00

+0.41

+2.70

+3.04

+3.30

+3.63

+4.40

+6.34

+6.60

+6.93

+7.70

+9.64

+9.90

+10.23

+11.00

+12.94

+13.20

+13.53

+14.30

+15.40

+16.24

+16.50 +16.63

+17.30

+19.05

+19.65

-0.20

1.10

13.00

ტერიტორიის საზღვარი

- მომიჯნავე საპროექტო

ბლოკის სვეტი

შპს "სტილი ჯგუფი"
მისამართი: ქ. თბილისი, ქუჩა დვალი, #15 მიმდებარედ

მასშტაბი

სტადია

- სვეტი
პირობითი ნიშნები:

- კედელი
ფორმატი

ფურცელი

ა. პაპელიშვილი

მ. მახოშვილი

თბილისი 2016 წ.

a -

#

დამკვეთი:

- სავენტილაციო
პრ. ავტორი

- მომიჯნავე ბლოკის ღერძის ხაზი

ფაილის სახელი

პროექტი

გვარი
შენიშვნები:

მრავალბინიანი საცხოვრებელი სახლის

პროექტი

ფურცლები

პროექტის სახელწოდება:

- დიაფრაგმა
თანამდებობა ხელმოწერა თარიღი

1:100

თარიღი

ექსპლიკაცია:

A-3 pln.

პრ. ავტორი

g b a

ფასადი ღერძებში გ-ა მ. 1:100

ფასადი გ-ა

შელესილია ქვიშა-ცემენტის ხსნარით და

შეღებულია ყვითელი ფერის საღებავით

შელესილია ქვიშა-ცემენტის ხსნარით და

შეღებულია რუხი ფერის საღებავით

შელესილია ქვიშა-ცემენტის ხსნარით და

შეღებულია ყვითელი ფერის საღებავით

შელესილია ქვიშა-ცემენტის ხსნარით და

შეღებულია ყავისფერი ფერის საღებავით

შელესილია ქვიშა-ცემენტის ხსნარით და

შეღებულია ყავისფერი ფერის საღებავით

შელესილია ქვიშა-ცემენტის ხსნარით და

შეღებულია ყავისფერი ფერის საღებავით

შელესილია ქვიშა-ცემენტის ხსნარით და

შეღებულია ყავისფერი ფერის საღებავით

შელესილია ქვიშა-ცემენტის ხსნარით და

შეღებულია ყავისფერი ფერის საღებავით

ტერიტორიის საზღვარი

განაშენიანების რეგულირების ხაზი

შელესილია ქვიშა-ცემენტის ხსნარით და

შეღებულია რუხი ფერის საღებავით

შელესილია ქვიშა-ცემენტის ხსნარით და

შეღებულია თეთრი ფერის საღებავით

შელესილია ქვიშა-ცემენტის ხსნარით და

შეღებულია რუხი ფერის საღებავით

ლითონის მოაჯირი

მინაბლოკი

მინაბლოკი

მინაბლოკი

მინაბლოკი

შეღებულია შეღებულია ყვითელი ფერის საღებავით

1/1

1/1

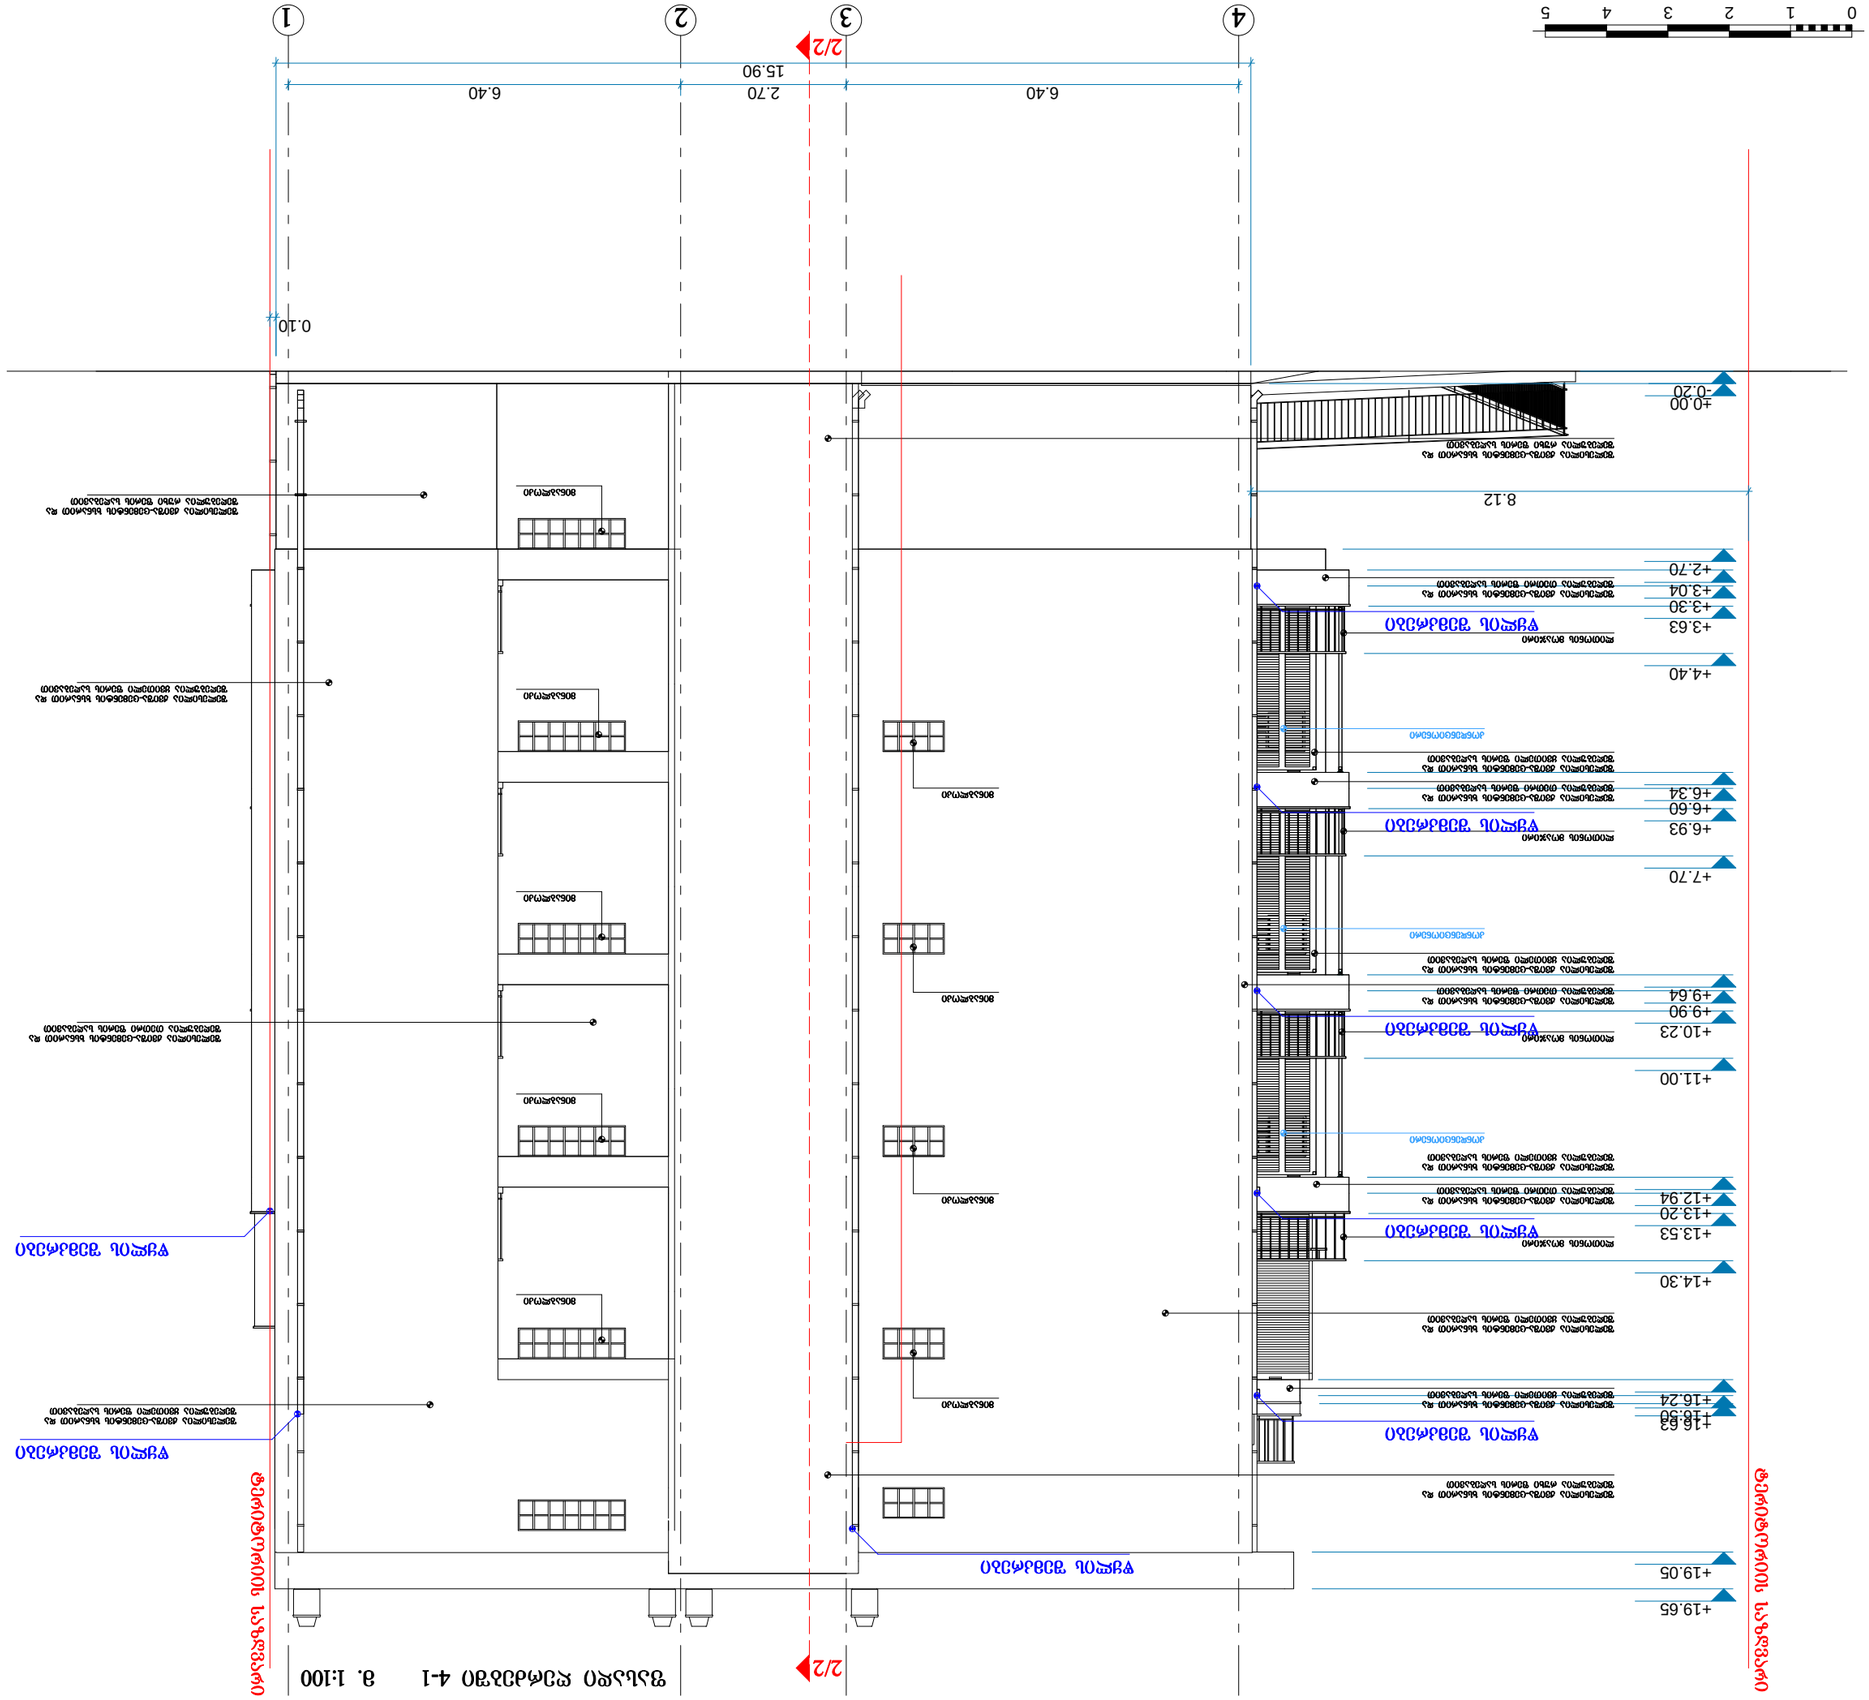

012345

6.40 2.70 6.40

15.90

0.10

8.12

-0.20

±0.00

+2.70

+3.04

+3.30

+3.63

+4.40

+6.34

+6.60

+6.93

+7.70

+9.64

+9.90

+10.23

+11.00

+12.94

+13.20

+13.53

+14.30

+16.24

+16.50 +16.63

+19.05

+19.65

წყლის შემკრები

წყლის შემკრები

წყლის შემკრები

წყლის შემკრები

წყლის შემკრები

წყლის შემკრები

წყლის შემკრები

ტერიტორიის საზღვარი

ტერიტორიის საზღვარი

4 3 2 1

- მომიჯნავე საპროექტო

ბლოკის სვეტი

შპს "სტილი ჯგუფი"
მისამართი: ქ. თბილისი, ქუჩა დვალი, #15 მიმდებარედ

მასშტაბი

სტადია

- სვეტი
პირობითი ნიშნები:

- კედელი
ფორმატი

ფურცელი

ა. პაპელიშვილი

მ. მახოშვილი

თბილისი 2016 წ.

a -

#

დამკვეთი:

- სავენტილაციო
პრ. ავტორი

- მომიჯნავე ბლოკის ღერძის ხაზი

ფაილის სახელი

პროექტი

გვარი
შენიშვნები:

მრავალბინიანი საცხოვრებელი სახლის

პროექტი

ფურცლები

პროექტის სახელწოდება:

- დიაფრაგმა
თანამდებობა ხელმოწერა თარიღი

1:100

თარიღი

ექსპლიკაცია:

A-3 pln.

პრ. ავტორი

ფასადი ღერძებში 4-1 მ. 1:100

ფასადი 4-1

შელესილია ქვიშა-ცემენტის ხსნარით და

შეღებულია თეთრი ფერის საღებავით

შელესილია ქვიშა-ცემენტის ხსნარით და

შეღებულია ყვითელი ფერის საღებავით

შელესილია ქვიშა-ცემენტის ხსნარით და

შეღებულია ყვითელი ფერის საღებავით

ლითონის მოაჯირი

ლითონის მოაჯირი

ლითონის მოაჯირი

ლითონის მოაჯირი

შელესილია ქვიშა-ცემენტის ხსნარით და

შეღებულია რუხი ფერის საღებავით

შელესილია ქვიშა-ცემენტის ხსნარით და

შეღებულია თეთრი ფერის საღებავით

შელესილია ქვიშა-ცემენტის ხსნარით და

შეღებულია თეთრი ფერის საღებავით

შელესილია ქვიშა-ცემენტის ხსნარით და

შეღებულია თეთრი ფერის საღებავით

შელესილია ქვიშა-ცემენტის ხსნარით და

შეღებულია ყვითელი ფერის საღებავით

შელესილია ქვიშა-ცემენტის ხსნარით და

შეღებულია ყვითელი ფერის საღებავით

შელესილია ქვიშა-ცემენტის ხსნარით და

შეღებულია რუხი ფერის საღებავით

შელესილია ქვიშა-ცემენტის ხსნარით და

შეღებულია რუხი ფერის საღებავით

შელესილია ქვიშა-ცემენტის ხსნარით და

შეღებულია ყვითელი ფერის საღებავით

შელესილია ქვიშა-ცემენტის ხსნარით და

შეღებულია ყვითელი ფერის საღებავით

კონდენციონერი

კონდენციონერი

კონდენციონერი

წყლის შემკრები

შელესილია ქვიშა-ცემენტის ხსნარით და

შეღებულია ყვითელი ფერის საღებავით

მინაბლოკი

მინაბლოკი

მინაბლოკი

მინაბლოკი

მინაბლოკი

მინაბლოკი

მინაბლოკი

მინაბლოკი

მინაბლოკი

შელესილია ქვიშა-ცემენტის ხსნარით და

შეღებულია თეთრი ფერის საღებავით

2/2

2/2