
ფორმატი **A-3**

პლნ. ფასლის სახელი

ფასადი ღერძებში გ-ა მ. 1:100

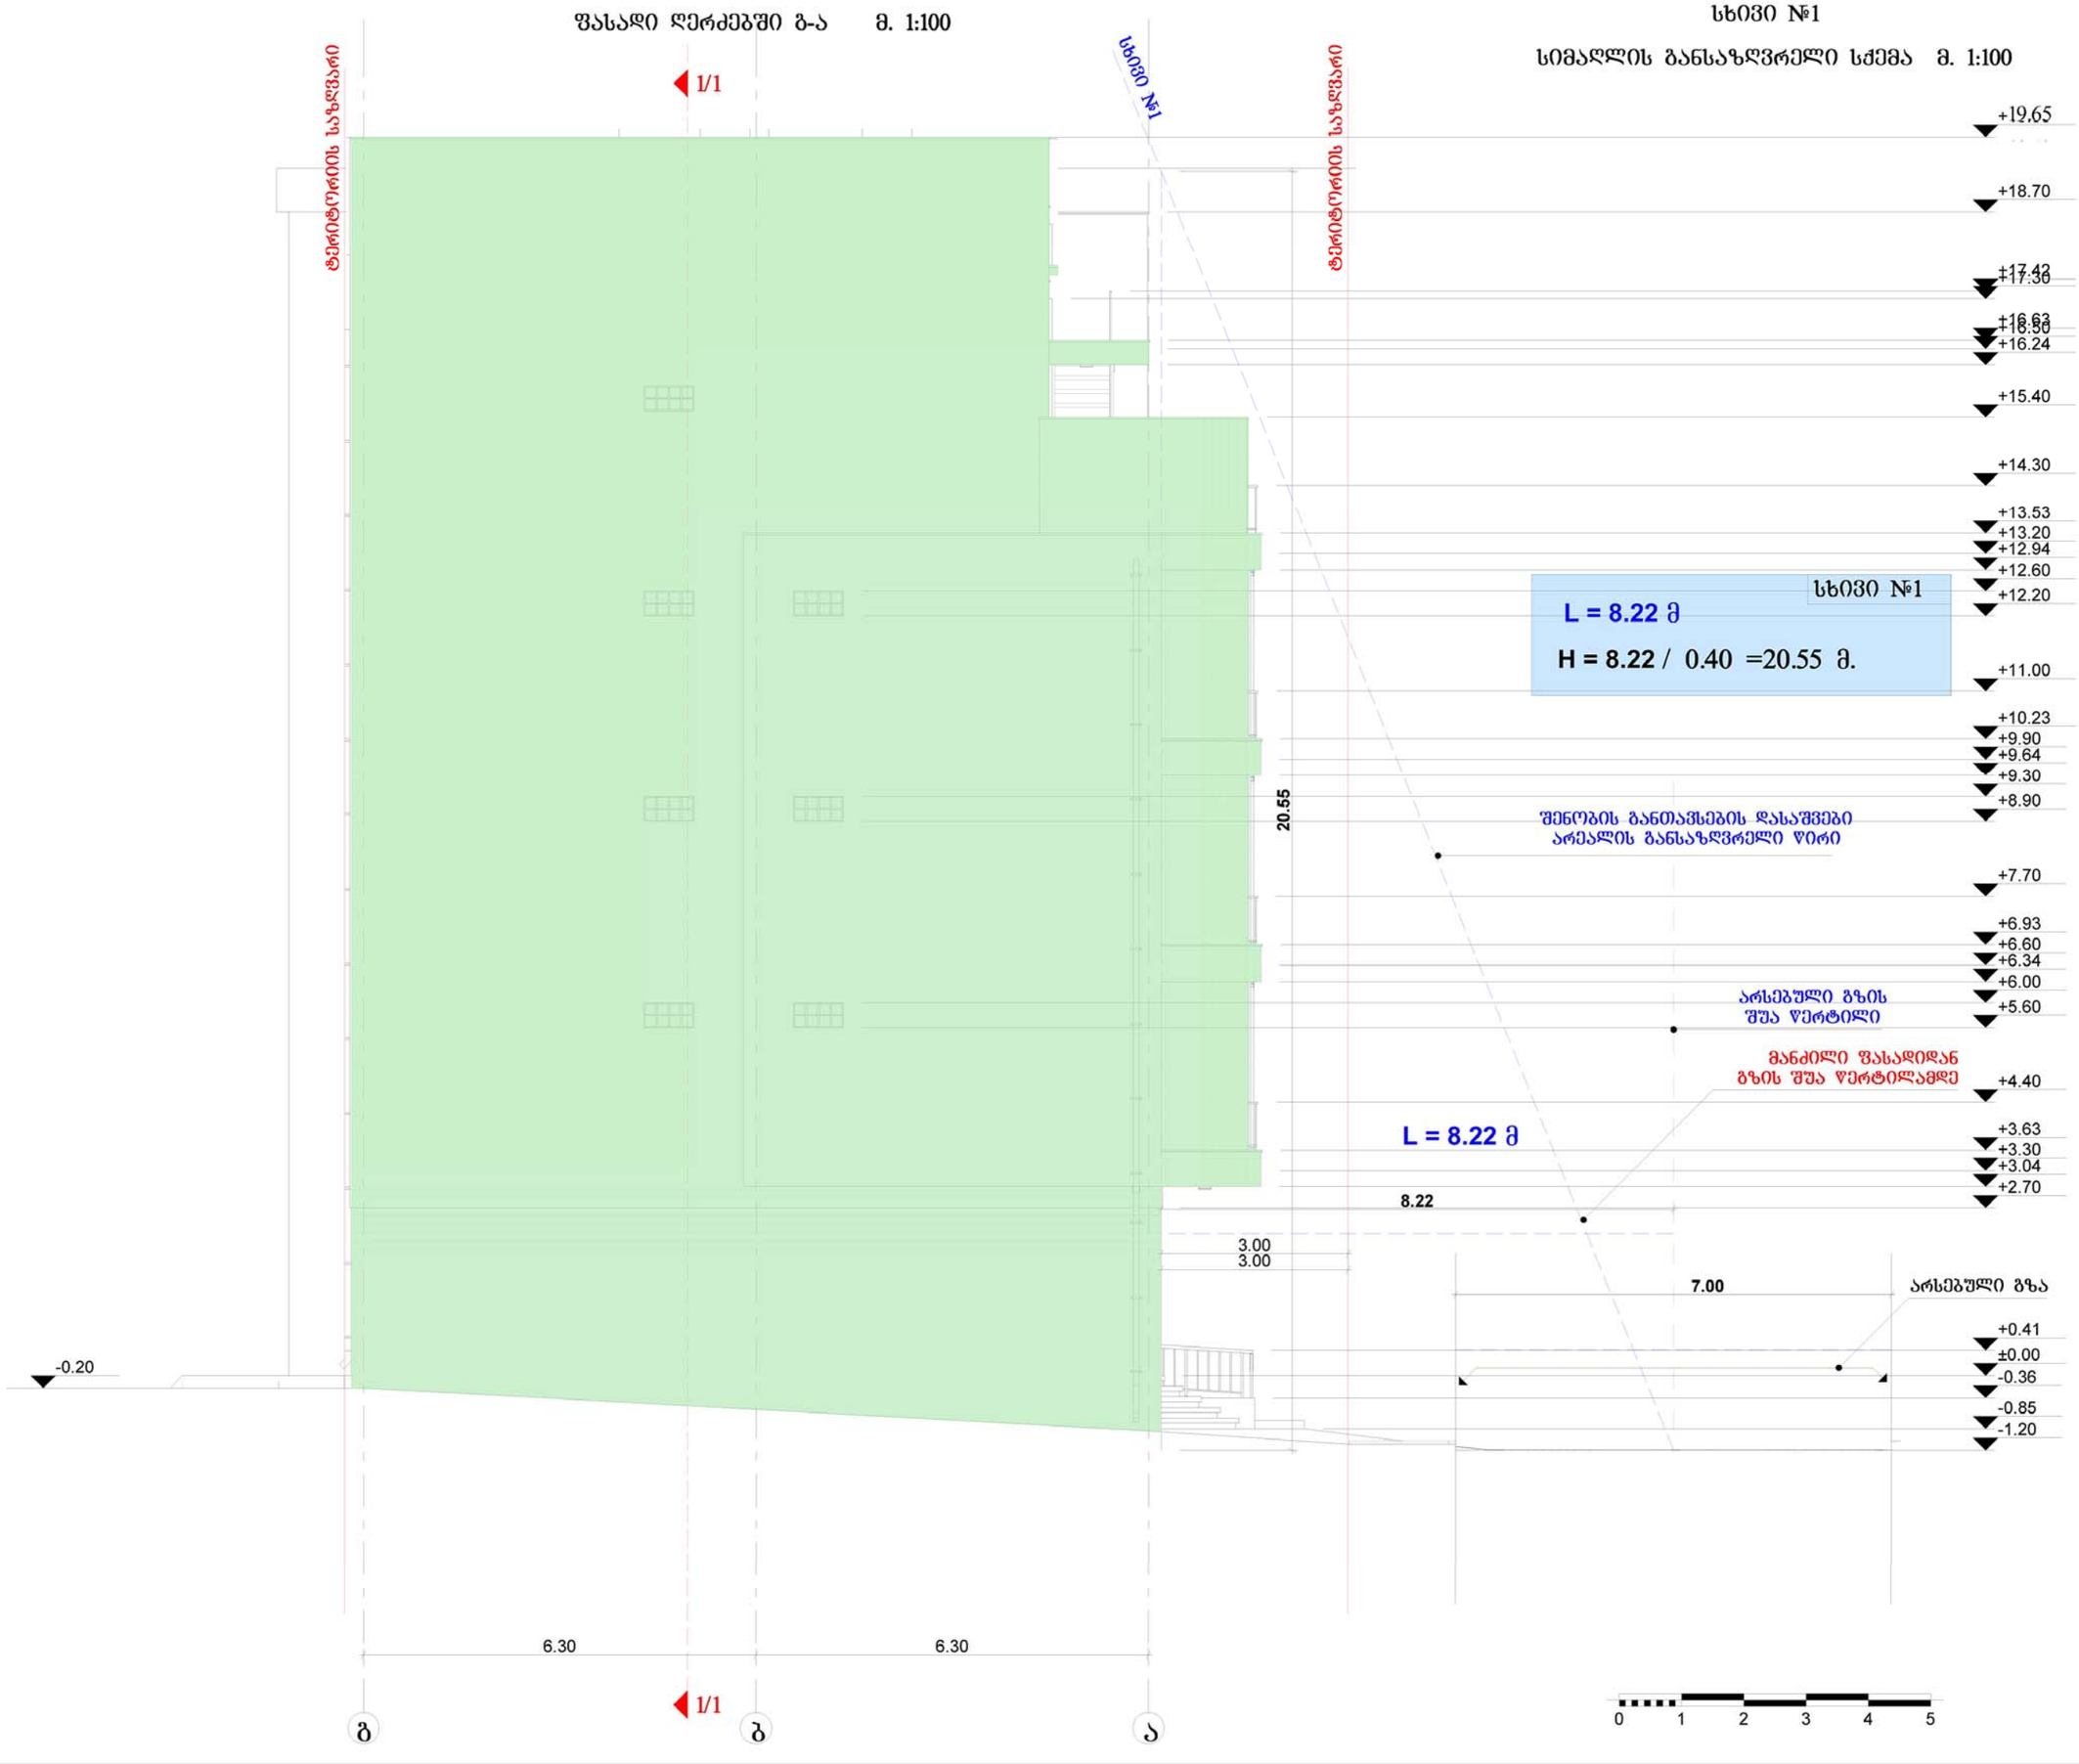

სხივი №1

სიმაღლის განსაზღვრელი სქემა მ. 1:100

ექსპლიკაცია:

პირობითი ნიშნები:

- მოცემულია საპროექტო ბლოკის სქემა
- სქემა
- კედელი
- საფენტილაციო
- დიაფრაგმა
- მოცემული ბლოკის ნომრის ხაზი

შენიშვნები:

დამკვეთი: შპს "სტილი ჯგუფი"

მისამართი: ქ. თბილისი, ჭოხა ფეკალი, №15 მიმდებარედ

პროექტის სახელწოდება:
მრავალბინიანი საცხოვრებელი სახლის პროექტი

თანამდებობა	გვარი	ხელმოწერა	თარიღი
პრ. ავტორი	ა. პაპალიშვილი		
პრ. ავტორი	მ. მახოშვილი		

მასშტაბი	1:100
თარიღი	

სიმაღლის განსაზღვრელი სქემა

სტადია	ფურცელი	ფურცლები
პროექტი	ა -	

ფორმატი A-3

ექსპლიკაცია:

პირობითი ნიშნები:

- მოქმედი საპროექტო ბლოკის ხვრეტი
- ხვრეტი
- კედელი
- საფენტილაციო
- დაყრამდა
- № - მოქმედი ბლოკის დერეფნის ხაზი

შენიშვნები:

დამკვეთი: შპს "ტბილი ჯგუფი"

მისამართი: ქ. თბილისი, ქუჩა დვალი, №15 მიმდებარედ

პროექტის სახელწოდება:
მრავალბინიანი საცხოვრებელი სახლის პროექტი

თანამდებობა	გვარი	ხელმოწერა	თარიღი
პრ. ავტორი	ა. პაპელიშვილი		
პრ. ავტორი	მ. მახოშვილი		


მასშტაბი	1:100	
თარიღი		სიმაღლის განსაზღვრელი სქემა

სტადია	ფურცელი	ფურცლები
პროექტი	ა -	

ჭრილი 2/2 მ. 1:100

სხვივი №2


სიმაღლის განსაზღვრელი სქემა მ. 1:100

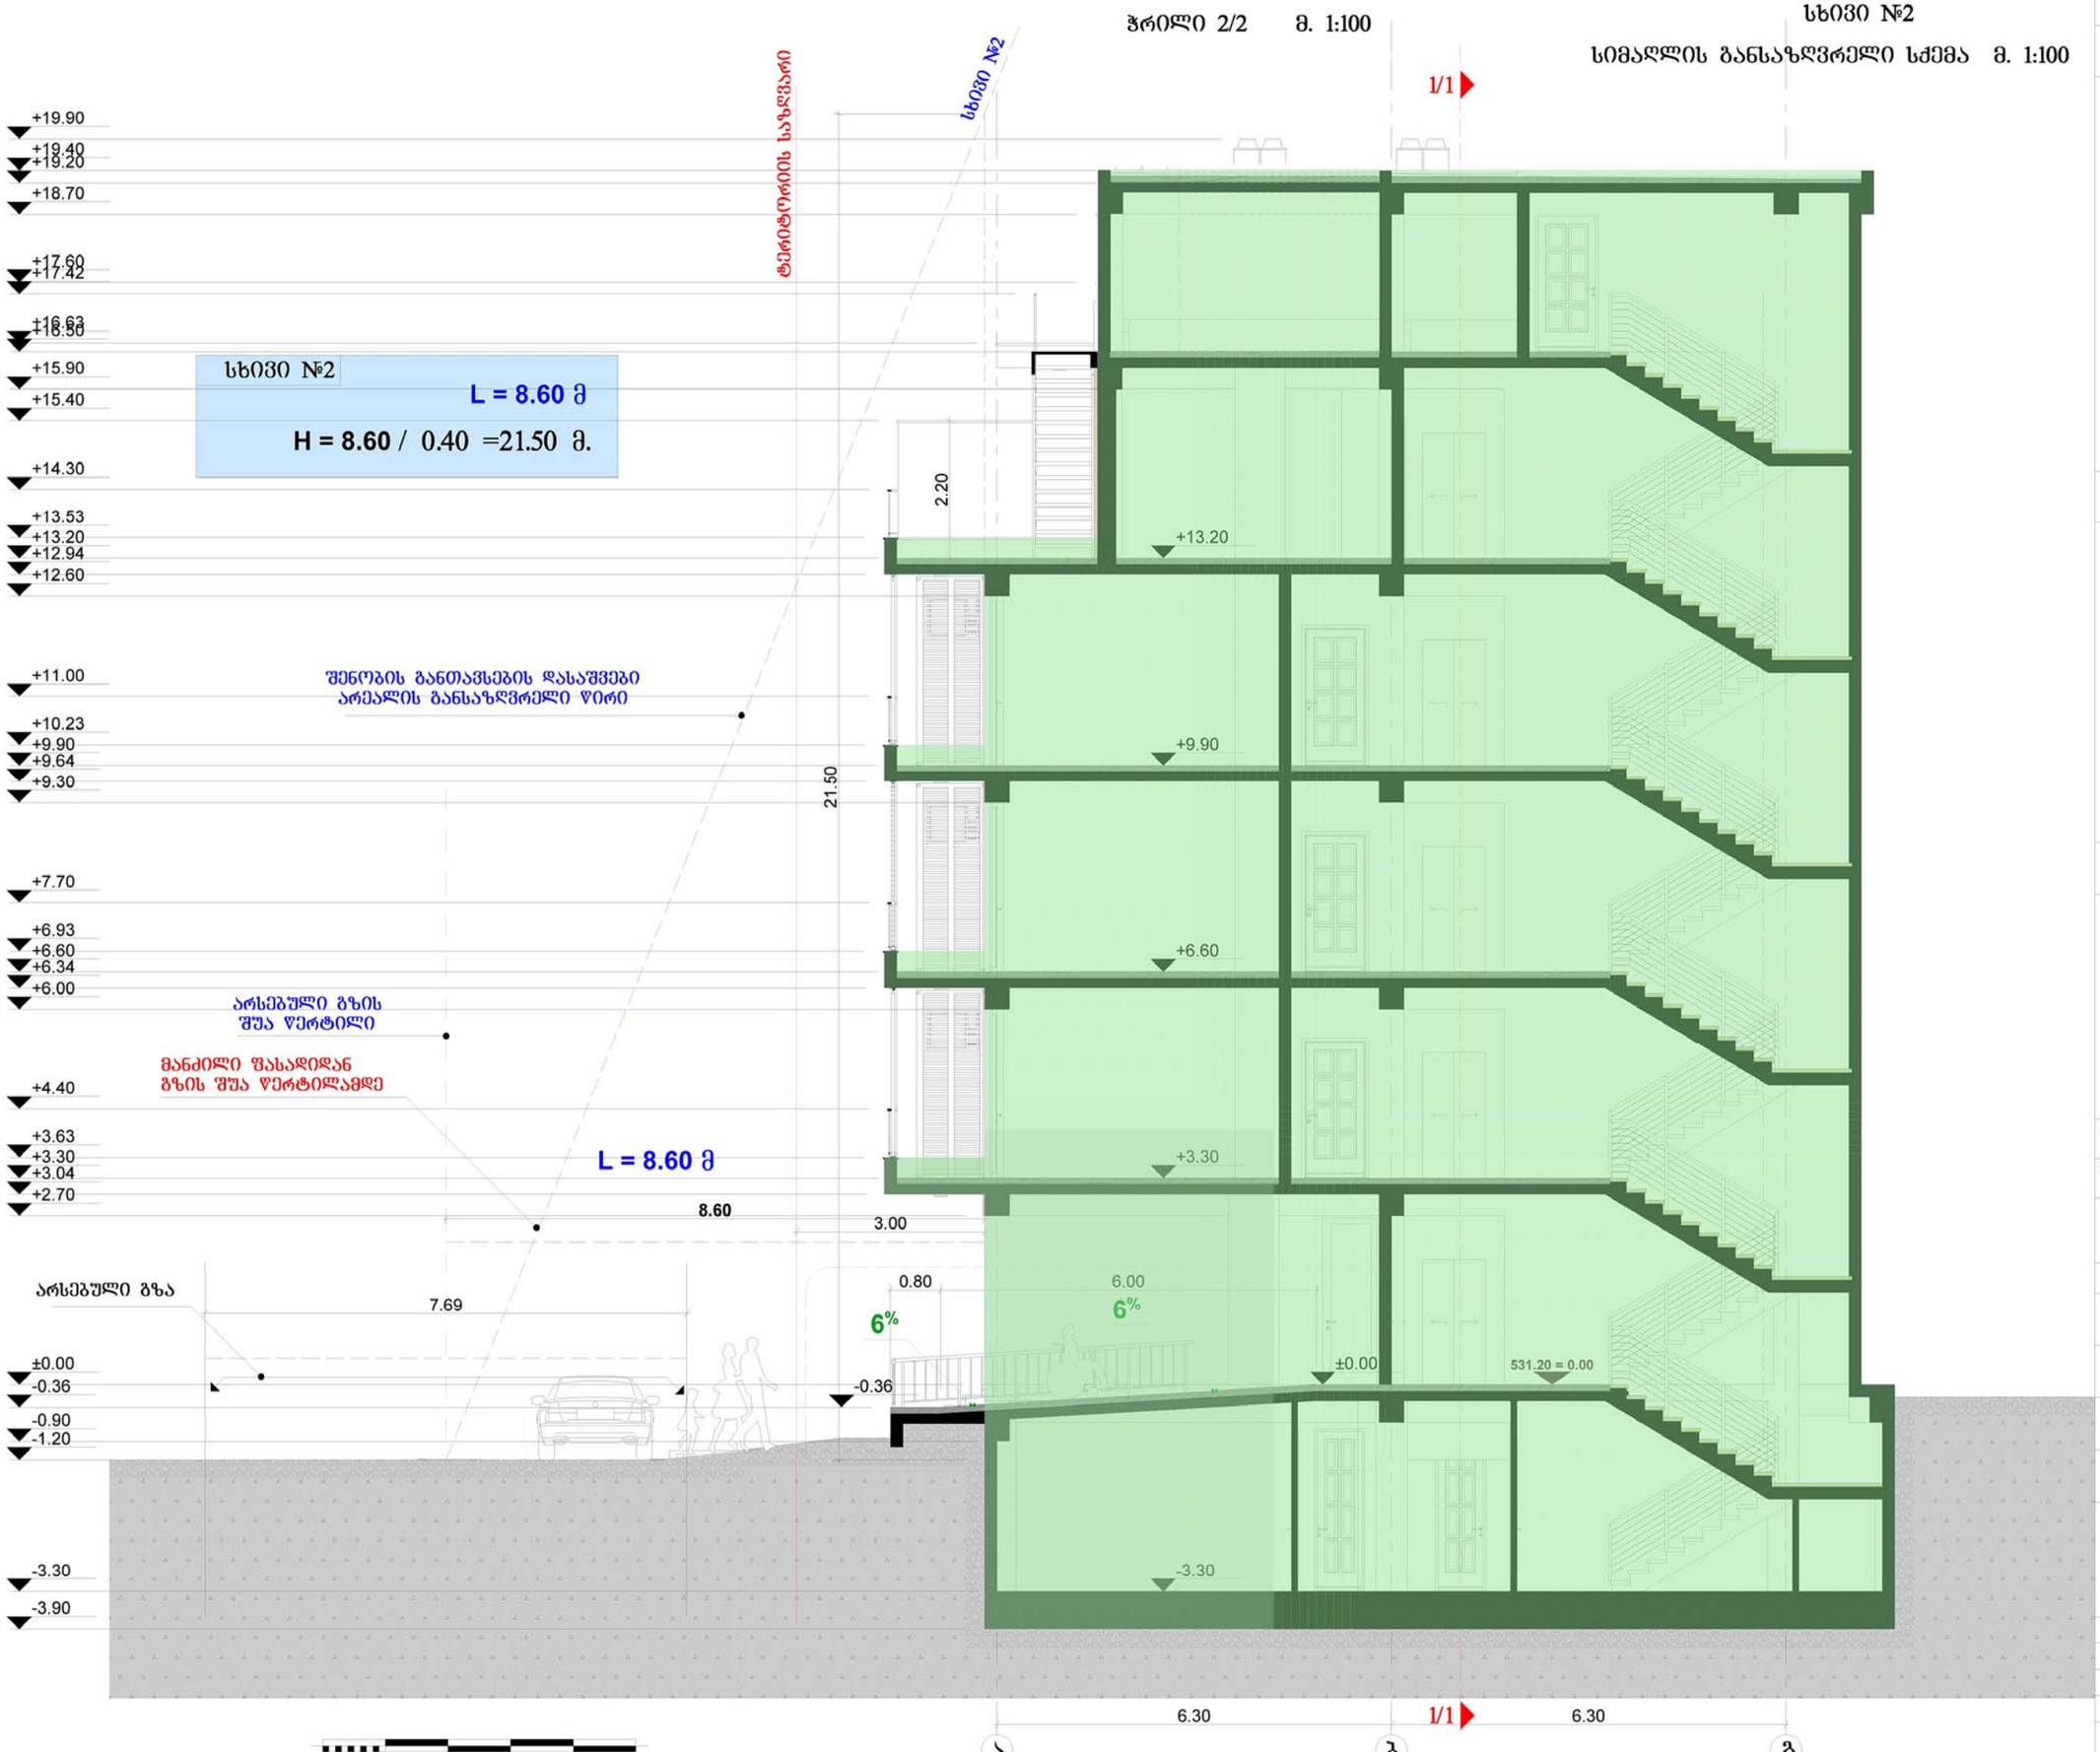

ფასადი ღერძებში ა-გ მ. 1:100

სხივი №3

სიმაღლის განსაზღვრელი სქემა მ. 1:100

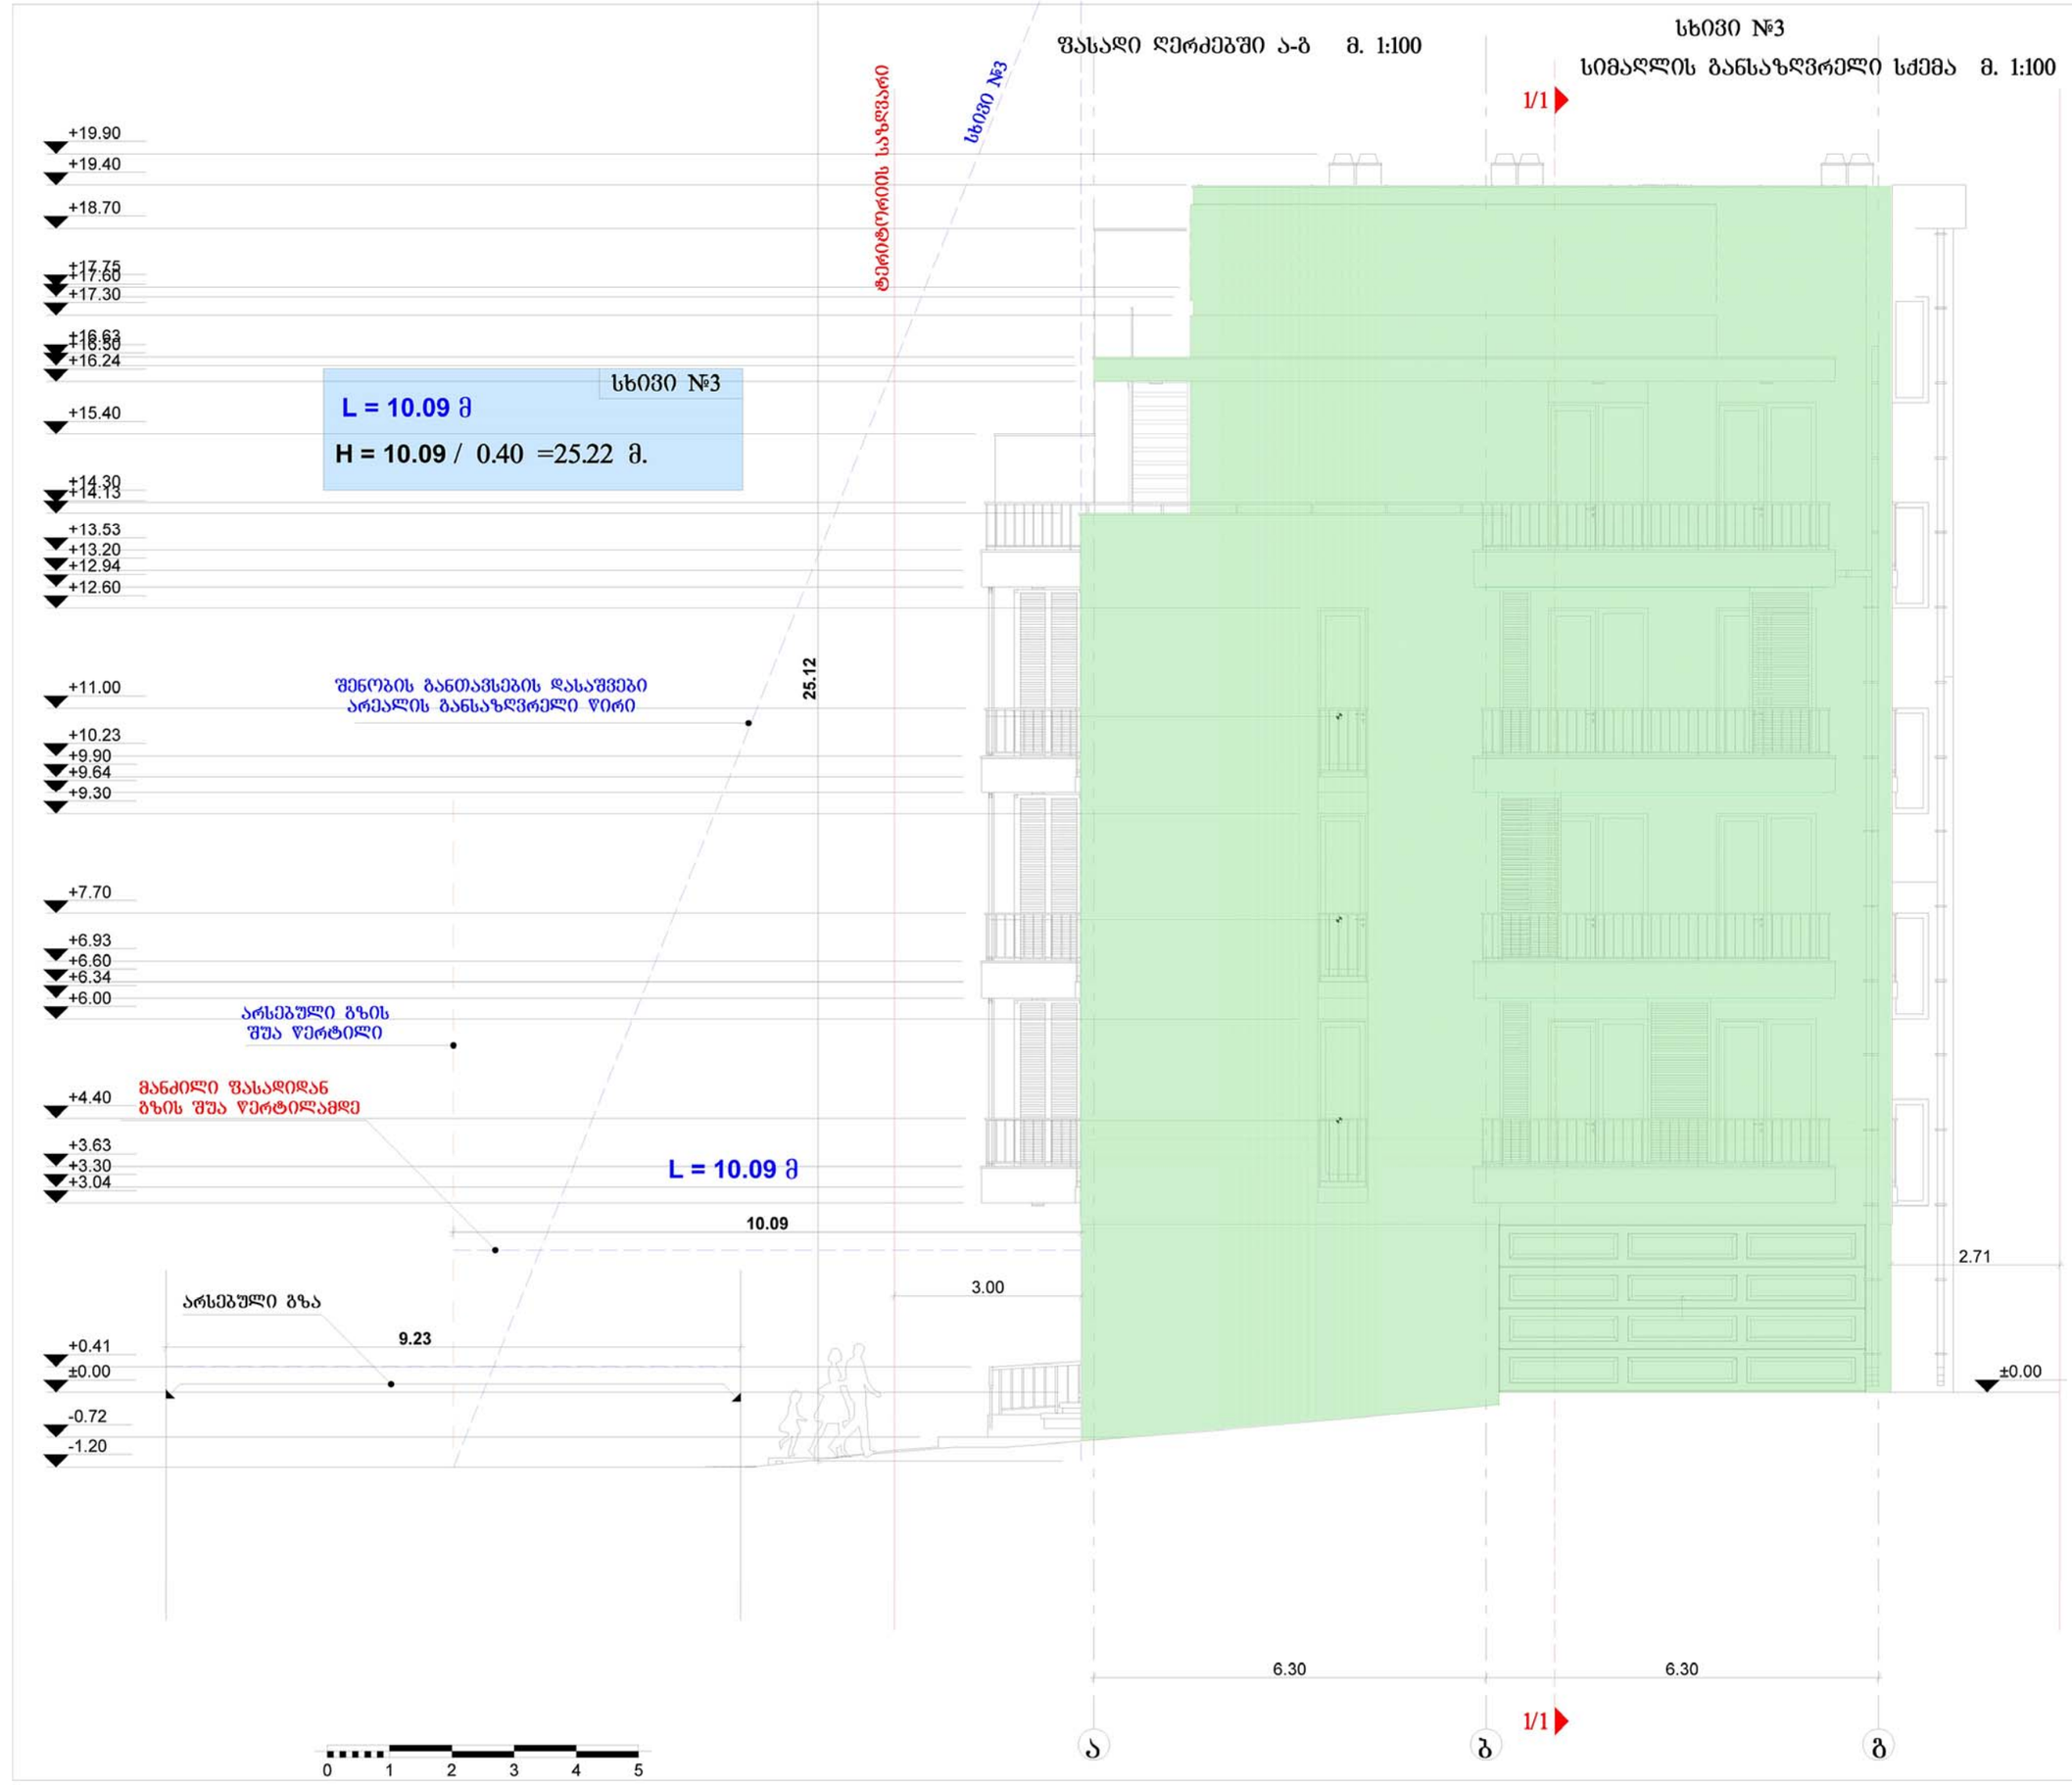

ფორმატი **A-3**

ზოლ. შაბლონის სახელი

ექსპლიკაცია:

პირობითი ნიშნები:

- მოცემულად საპროექტო ბლოკის სხეტი
- სხეტი
- კედელი
- საფენტილაციო
- დიაფრაგმა
- № - მოცემულად ბლოკის ღერძის ხაზი

შენიშვნები:

დამკვეთი: შპს "სტილი ჯგუფი"

მისამართი: ქ. თბილისი, ძველა დიდველი, №15 მიმდებარედ

პროექტის სახელწოდება:
მრავალბინიანი საცხოვრებელი სახლის პროექტი

თანამდებობა	გვარი	ხელმოწერა	თარიღი
პრ. ავტორი	ა. პაპელიშვილი		
პრ. ავტორი	მ. მახოშვილი		

მასშტაბი	1:100		
თარიღი		სიმაღლის განსაზღვრელი სქემა	
სტადია		ფურცელი	ფურცლები
პროექტი		ა-	

ფორმატი A-3 | თებერვალი 2015 წ. | ასლ. ფაილის სახელი

გენ-გეგმა

სიმაღლის განსაზღვრელი სქემა მ. 1:200

სხ030 №1
სხ030 №2
სხ030 №3

L = 7.22 მ
8.22
L = 7.60 მ
8.60
L = 9.09 მ
10.09

400 liT.
500 bet.
500 bet.

q.a.
q.a.

არსებული გზის
შუა ღერძი

-a-
არსებული გზა
-a-

ექსპლიკაცია:

პიროგითი ნიშნები:

- მომთხოვნი საპროექტო ბლოკის სქემა
- სქემა
- კედელი
- საქონტალაციო
- დაფრაგმა
- № - მომთხოვნი ბლოკის ღერძის ხაზი

შენიშვნები:

დამკვეთი: შპს "სტილი ჯგუფი"

მისამართი: ქ. თბილისი, ძველი ფანკალი, №15 მიმდებარედ

პროექტის სახელწოდება:
მრავალბინიანი საცხოვრებელი სახლის პროექტი

თანამდებობა	გვარი	ხელმოწერა	თარიღი
პრ. ავტორი	ა. ჯაველიშვილი		24.09.15
პრ. ავტორი	მ. მახოშვილი		24.09.15

მასშტაბი	1:200		
თარიღი	24.09.15	სიმაღლის განსაზღვრელი სქემა	
სტადია		ფურცელი	ფურცლები
პროექტი		ა -	