
სარდაფის სართულის გეგმა
-2.85 ნიშნულზე

არსებული შენობის ანაზომი

მასშ.1-100

მიწის ნაკვეთის ფართი 524მ2

კ1-ის საანგარიშო ფართი-310.78მ2
კ1=0.6

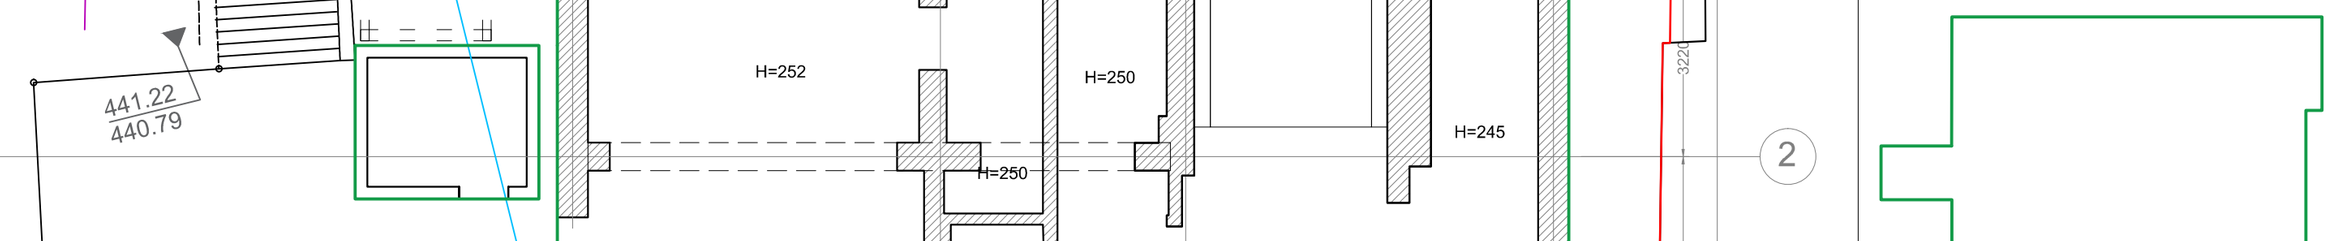


საპროექტო დავალება მის: ქ.თბილისი ჩეხოვის ქუჩა №28	ქ.თბილიში ჩეხოვის ქ.№28-30-ში არსებულ შენობაში სასტუმროს მოწყობა (არქიტექტურული ნაწილი)	
დამკვეთი მის: ქ.თბილისი ჩეხოვის ქუჩა №28	შ.პ.ს ლამარია	
შემსრულებელი შ.პ.ს არქიტექტურის ატელიე 01014001326 მის: ქ.თბილისი რ.ინანიშვილის I ჩიხი №17. +995 555 300 113 ateliearchitecture@gmail.com	Atelier Architecture	
თანამდებობა	სახ.გვარი	ხელმოწერა
ჰრ.მთ.არქ.	ვ.ჯასრელი	
დახაზა	ვ.ჯასრელი	
შეამოწმა	შ.ქევხიშვილი	
თარიღი	29. 07. 2016	A-3
ფურც რაოდ.		

I სართულის გეგმა
0.00 ნიშნულზე

არსებული შენობის ანაზომი


მასშ.1-100

ს/ზ-ის საანგარიშო ფართი
I სართულზე
292.48ზ

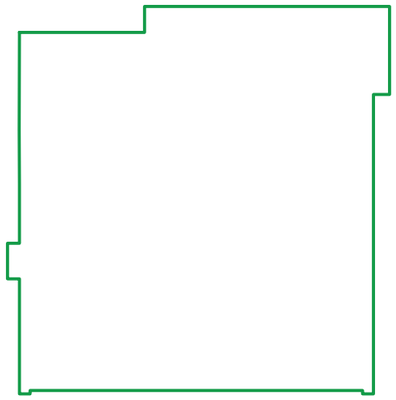

საპროექტო დავალება	ქ.თბილისში ჩეხოვის ქ.№28-30-ში არსებულ შენობაში სასტუმროს მოწყობა (არქიტექტურული ნაწილი)
მის: ქ.თბილისი ჩეხოვის ქუჩა №28	
დამკვეთი	შ.პ.ს ლამარია
მის: ქ.თბილისი ჩეხოვის ქუჩა №28	
შემსრულებელი შ.პ.ს არქიტექტურის ატელიე 010140011326	Atelier Architecture
მის: ქ.თბილისი რ.ანანიშვილის I ჩიხი №17. +995 555 300 113 ateliearchitecture@gmail.com	

თანამდებობა	სახ.გვარი	ხელმოწერა
პრ.მთ.არქ.	ვ.ჯასრელი	
დახაზა	ვ.ჯასრელი	
შეამოწმა	შ.ქევხიშვილი	
თარიღი	29. 07. 2016	A-3
ფურც რაოდ.		

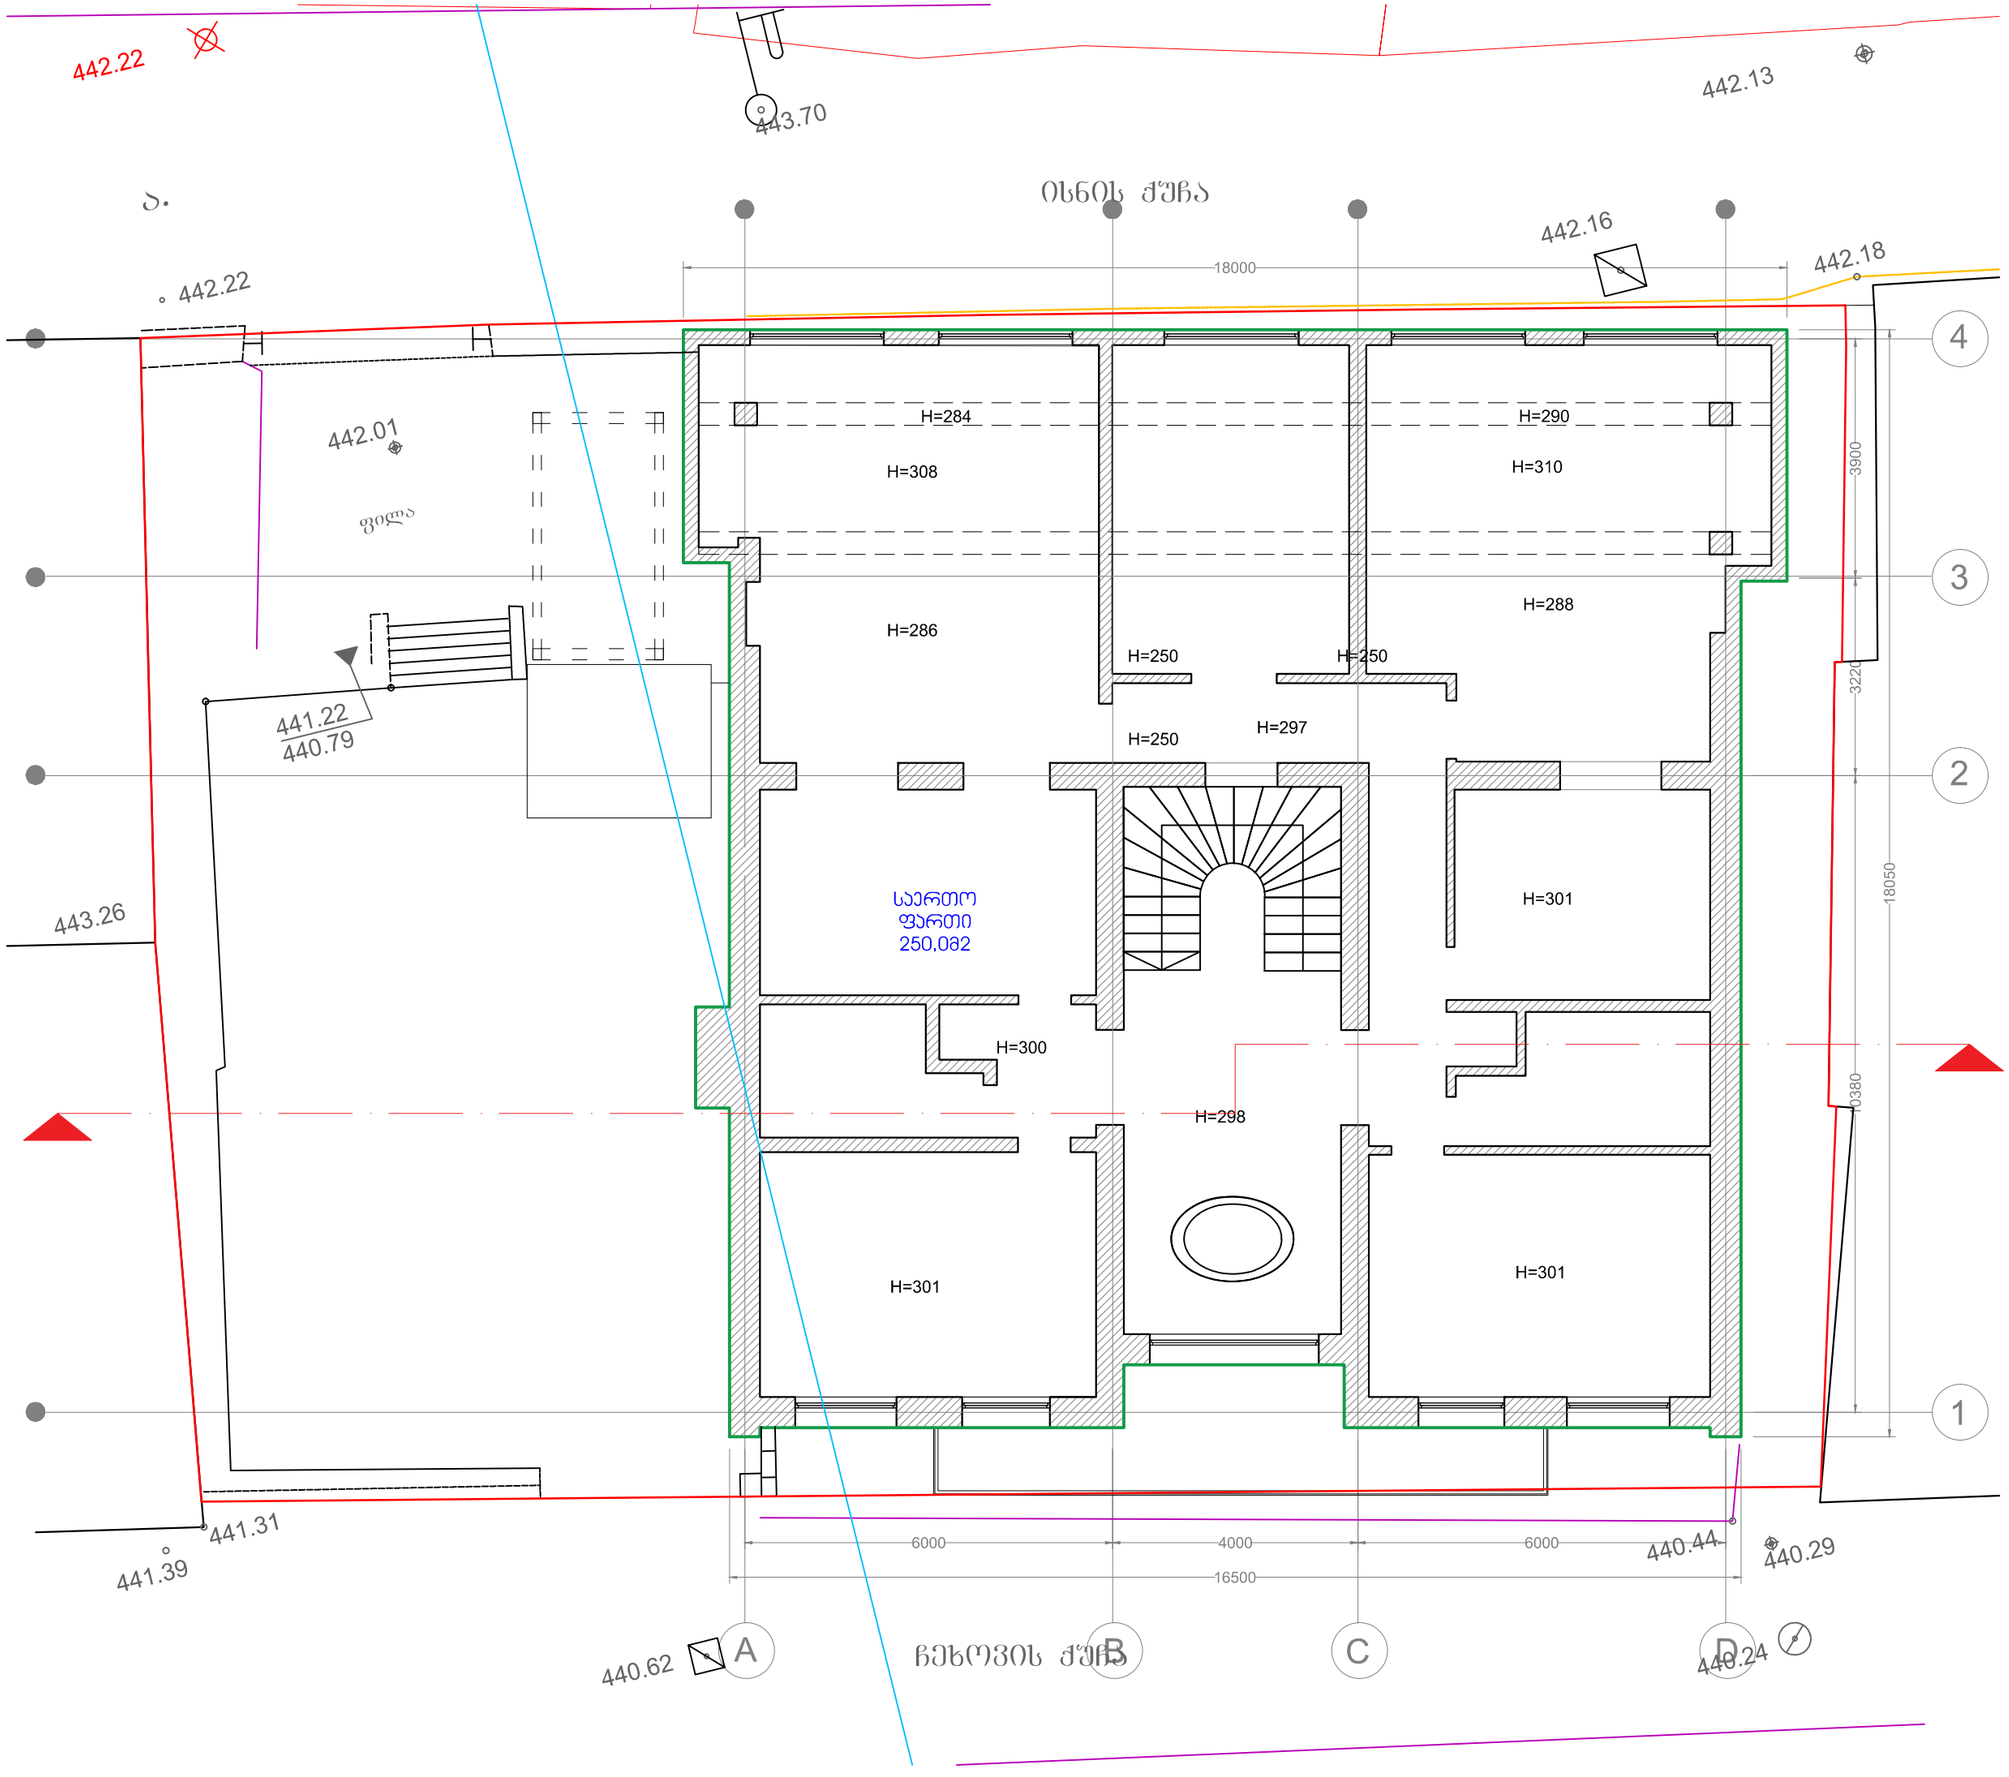


II სართულის გეგმა
+3.60 ნიშნულზე

არსებული შენობის ანაზომი


მასშ.1-100

ა2-ის საანგარიშო ფართი
II სართულზე
298.78ა

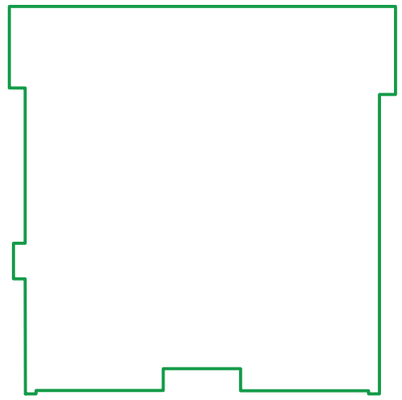

საპროექტო დავალება მის: ქ.თბილისი ჩეხოვის ქუჩა №28	ქ.თბილიში ჩეხოვის ქ.№28-30-ში არსებულ შენობაში სასტუმროს მოწყობა (არქიტექტურული ნაწილი)
დამკვეთი მის: ქ.თბილისი ჩეხოვის ქუჩა №28	შ.პ.ს ლამარია
შემსრულებელი შ.პ.ს არქიტექტურის ატელიე 010140013ა6 მის: ქ.თბილისი რ.ანანიშვილის I ჩიხი №17. +995 555 300 113 atelieararchitecture@gmail.com	Atelier Architecture

თანამდებობა	სახ.გვარი	ხელმოწერა
პრ.მთ.არქ.	ვ.ჯასრელი	
დახაზა	ვ.ჯასრელი	
შეამოწმა	შ.ქევხიშვილი	
თარიღი	29. 07. 2016	A-3
ფურც. რაოდ.		

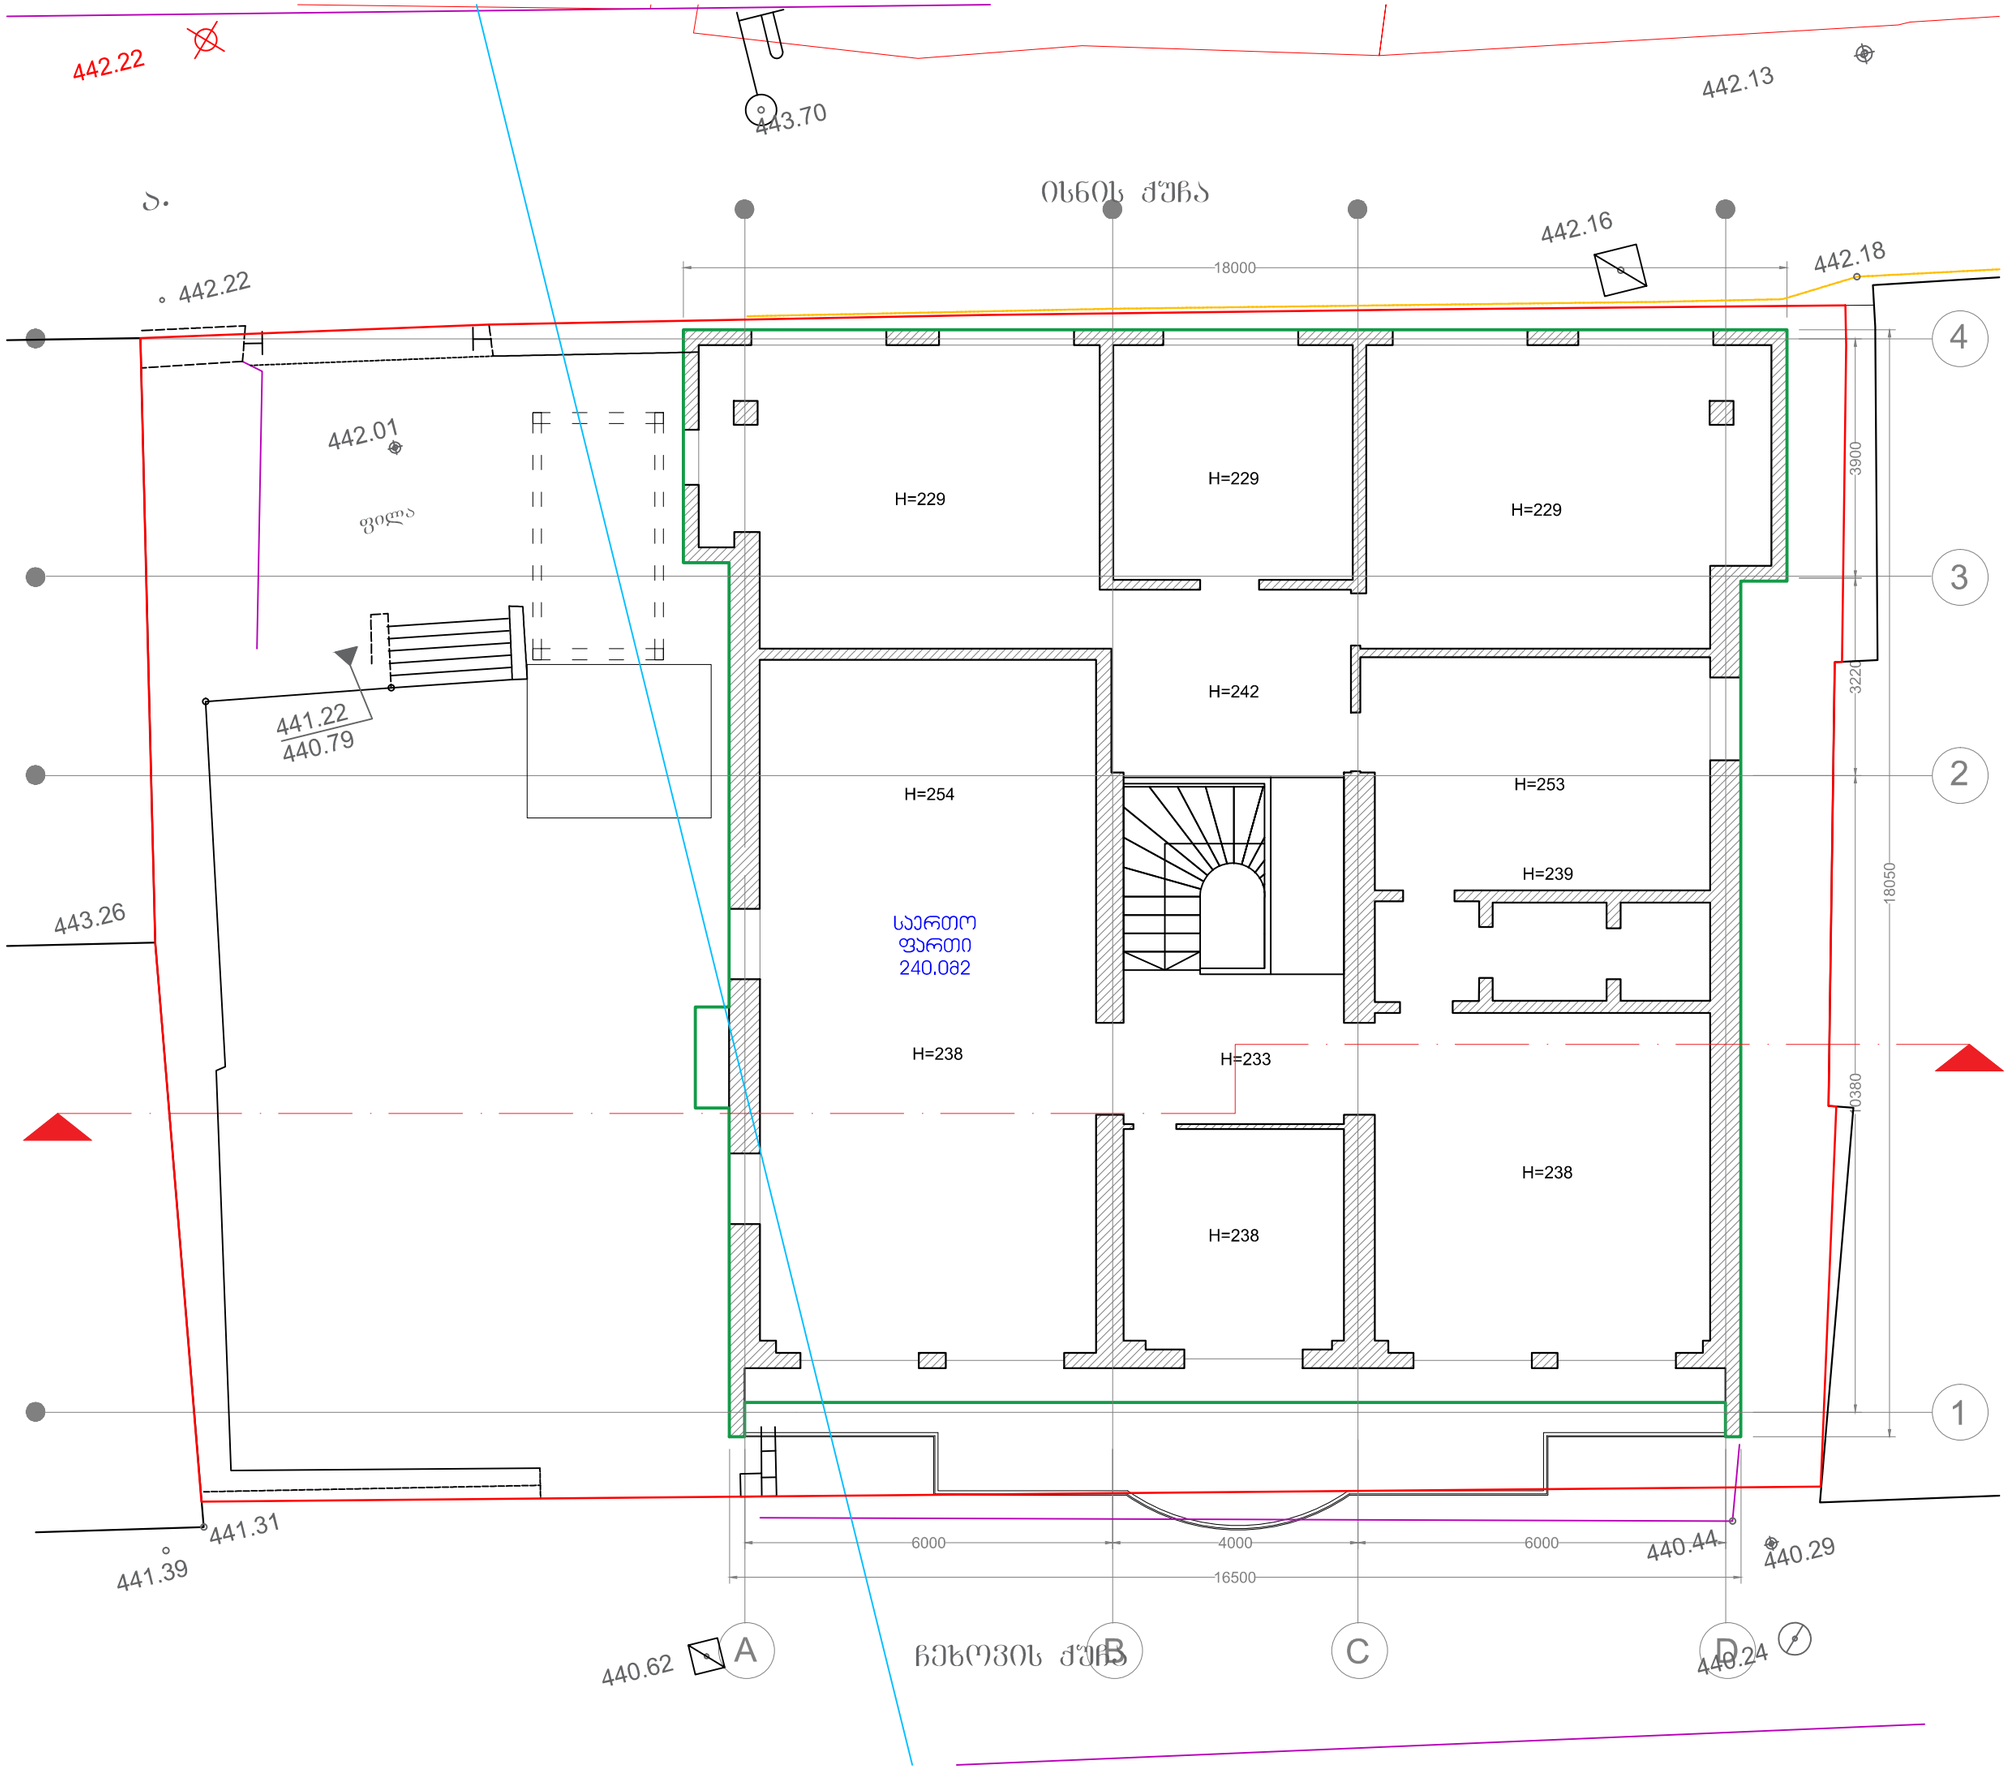


III სართულის გეგმა
+6.95 ნიშნულზე


არსებული შენობის ანაზომი

მასშ.1-100

ჯ2-ის საანგარიშო ფართი
III სართულზე
295.78მ2

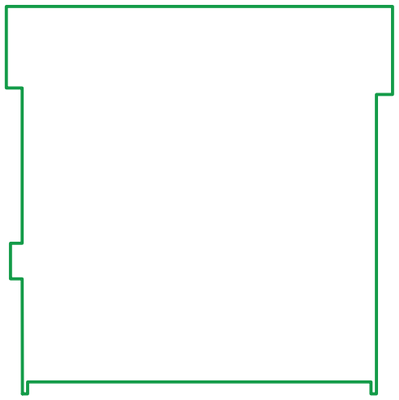

საპროექტო დავალება მის: ქ.თბილისი ჩეხოვის ქუჩა №28	ქ.თბილიში ჩეხოვის ქ.№28-30-ში არსებულ შენობაში სასტუმროს მოწყობა (არქიტექტურული ნაწილი)	
დამკვეთი მის: ქ.თბილისი ჩეხოვის ქუჩა №28	შ.პ.ს ლამარია	
შემსრულებელი შ.პ.ს არქიტექტურის ატელიე 01014001326 მის: ქ.თბილისი რ.ინანიშვილის I ჩიხი №17. +995 555 300 113 ateliearchitecture@gmail.com	Atelier Architecture	
თანამდებობა	სახ.გვარი	ხელმოწერა
პრ.მთ.არქ.	ვ.ჯასრელი	
დახაზა	ვ.ჯასრელი	
შეამოწმა	შ.ქევხიშვილი	
თარიღი	29. 07. 2016	A-3
ფურც. რაოდ.		

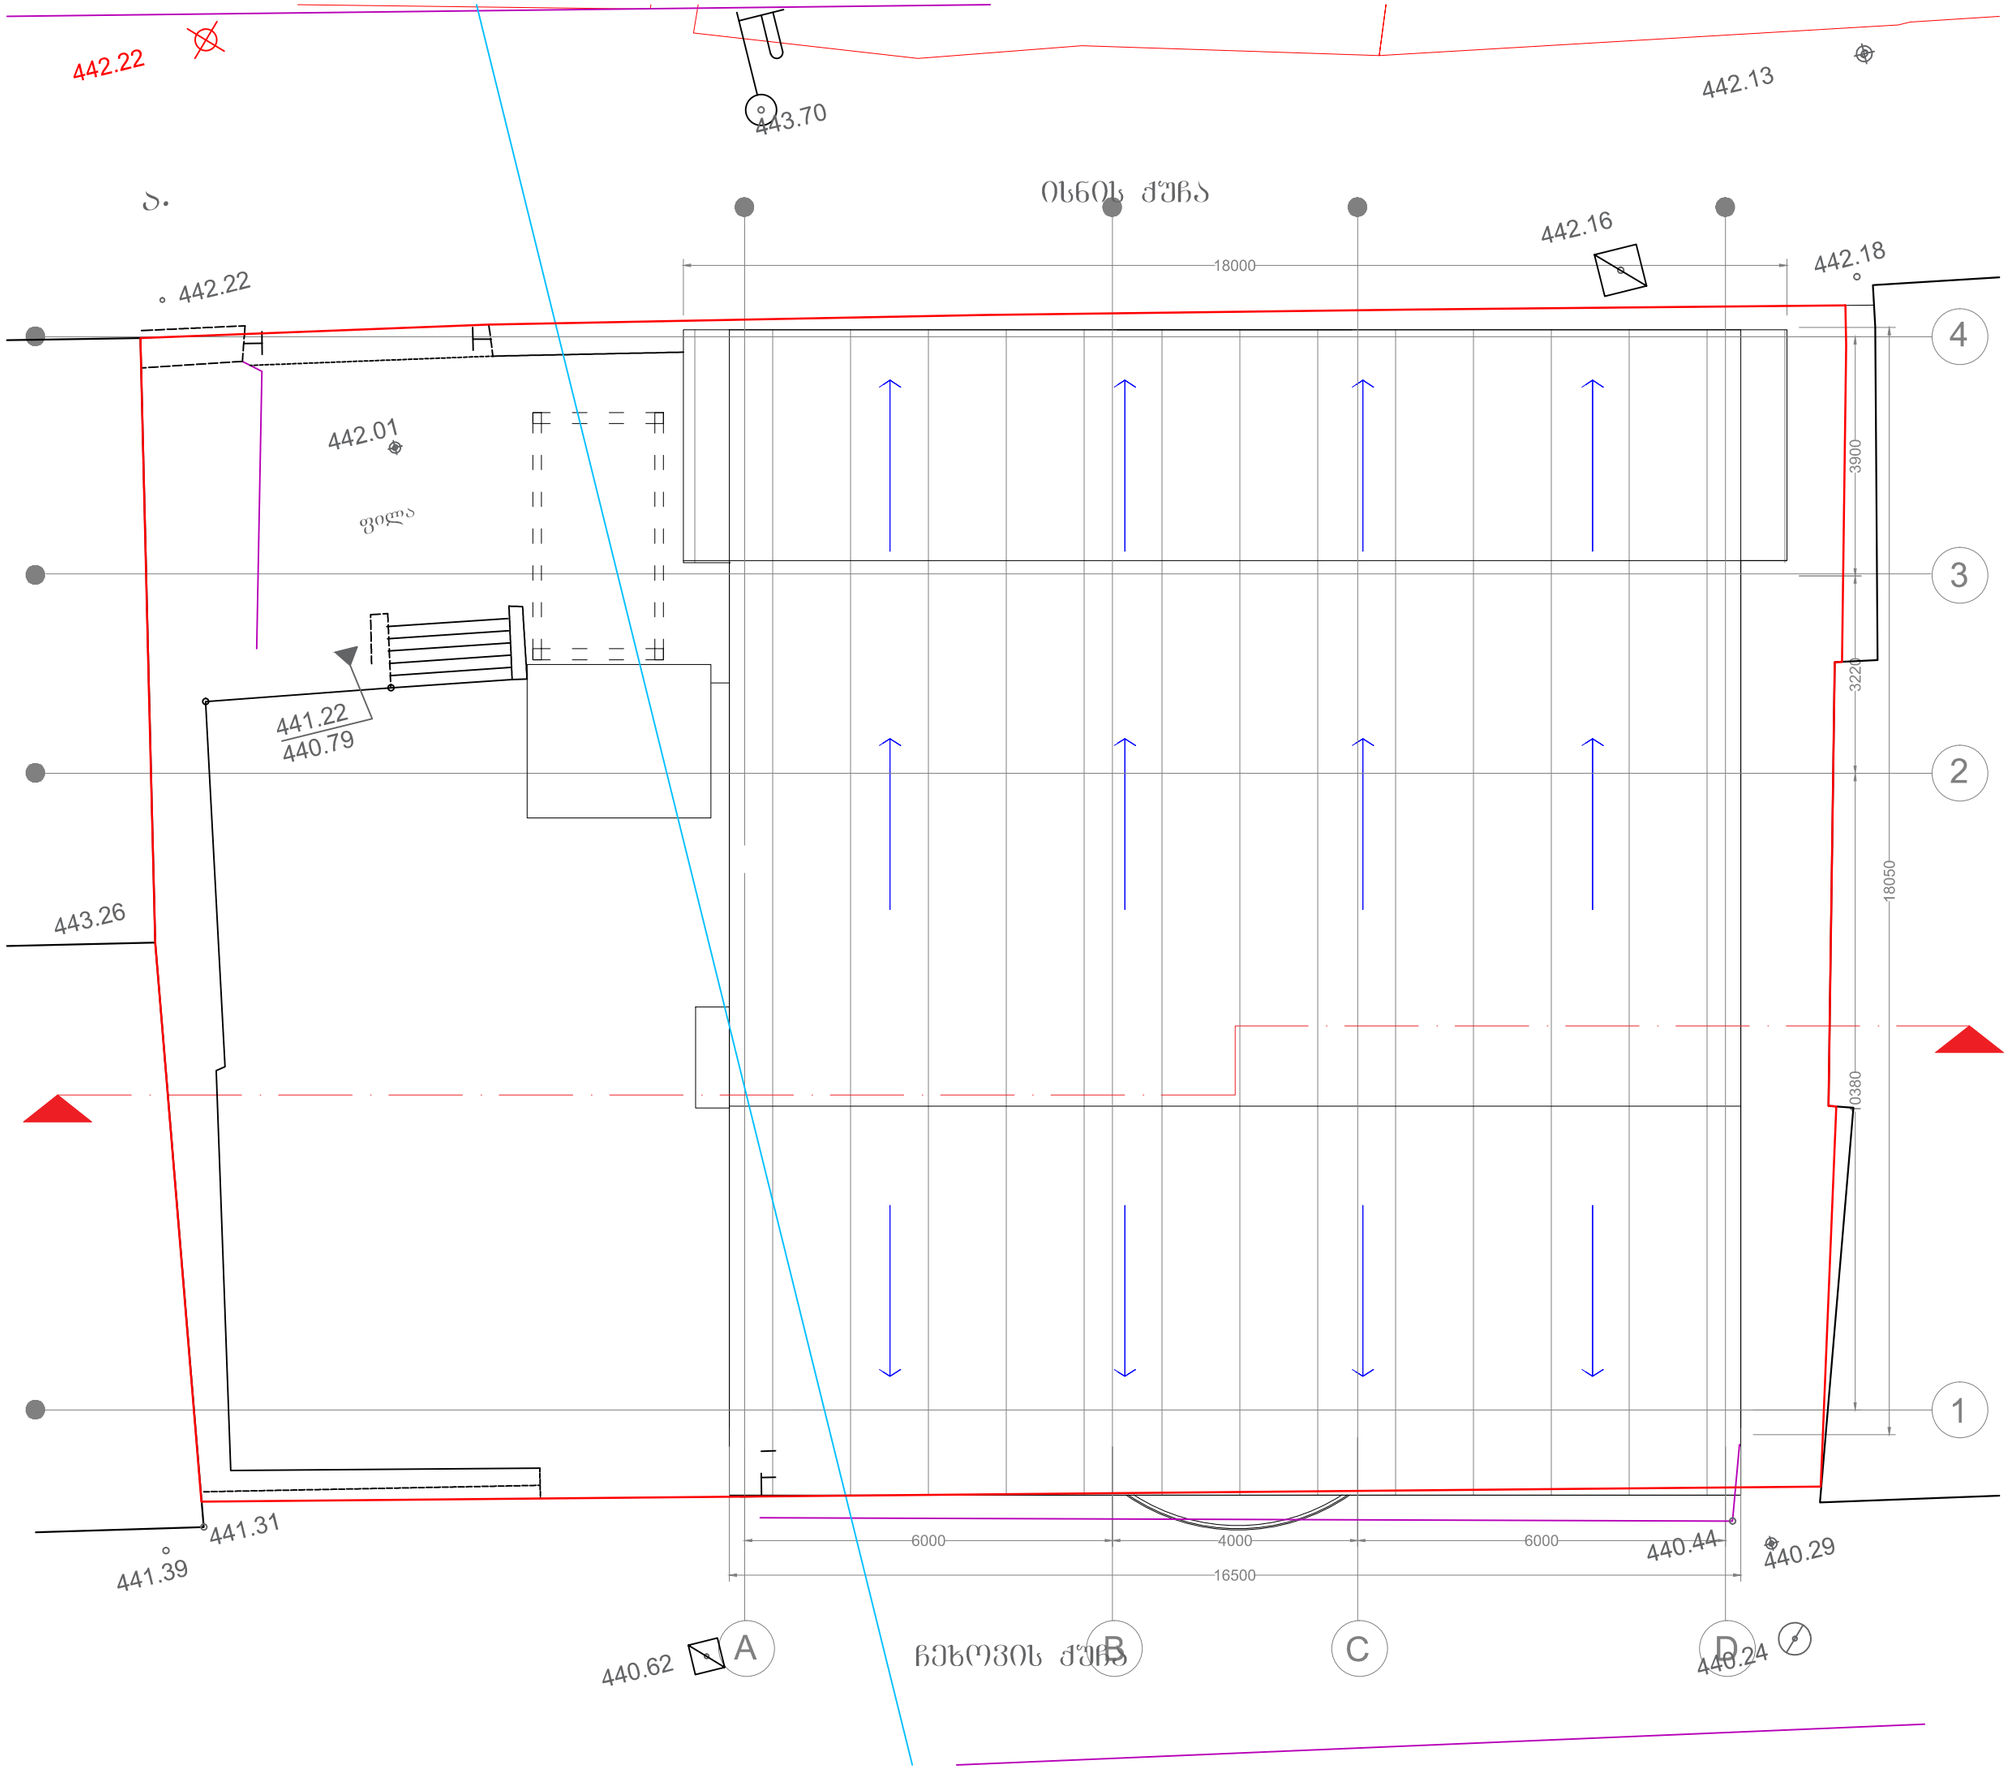

სახურავის გეგმა

+13.00 ნიშნულზე

მასშ.1-100

საპროექტო დავალება მის: ქ.თბილისი ჩეხოვის ქუჩა №28	ქ.თბილიში ჩეხოვის ქ.№28-30-ში არსებულ შენობაში სასტუმროს მოწყობა (არქიტექტურული ნაწილი)
დამკვეთი მის: ქ.თბილისი ჩეხოვის ქუჩა №28	შ.პ.ს ლამარია
შემსრულებელი შ.პ.ს არქიტექტურის ატელიე 01014001326 მის: ქ.თბილისი რ.ინანიშვილის I ჩიხი №17. +995 555 300 113 atelieархitecture@gmail.com	Atelier Architecture


თანამდებობა	სახ.გვარი	ხელმოწერა
პრ.მთ.არქ.	ვ.ჯასრელი	
დახაზა	ვ.ჯასრელი	
შეამოწმა	შ.ქევხიშვილი	
თარიღი	29. 07. 2016	A-3
ფურც. რაოდ.		

სარდაფის სართულის გეგმა
-2.85 ნიშნულზე


საპროექტო წინადადება
მასშ.1-100

მიწის ნაკვეთის ფართი 524მ2


ჯ1-ის საანგარიშო ფართი-304.7მ2
ჯ1=0.6

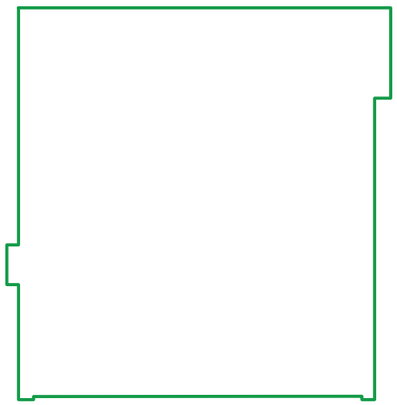

ჯ3-ის საანგარიშო
ფართი-151.4მ2
ჯ3=0.3

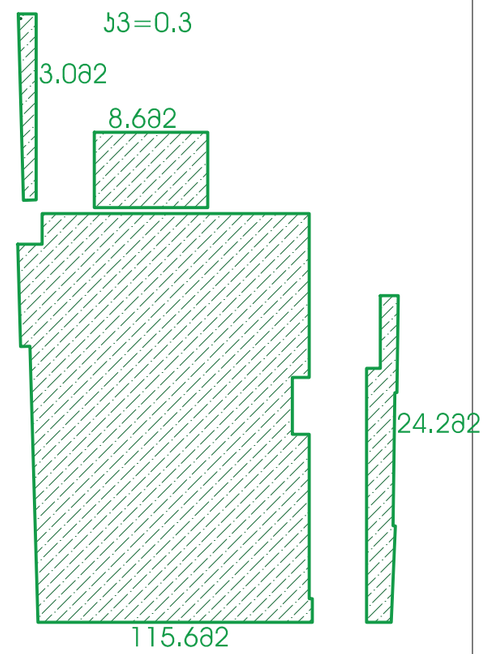

— განაშენიანების ფართი 332.6

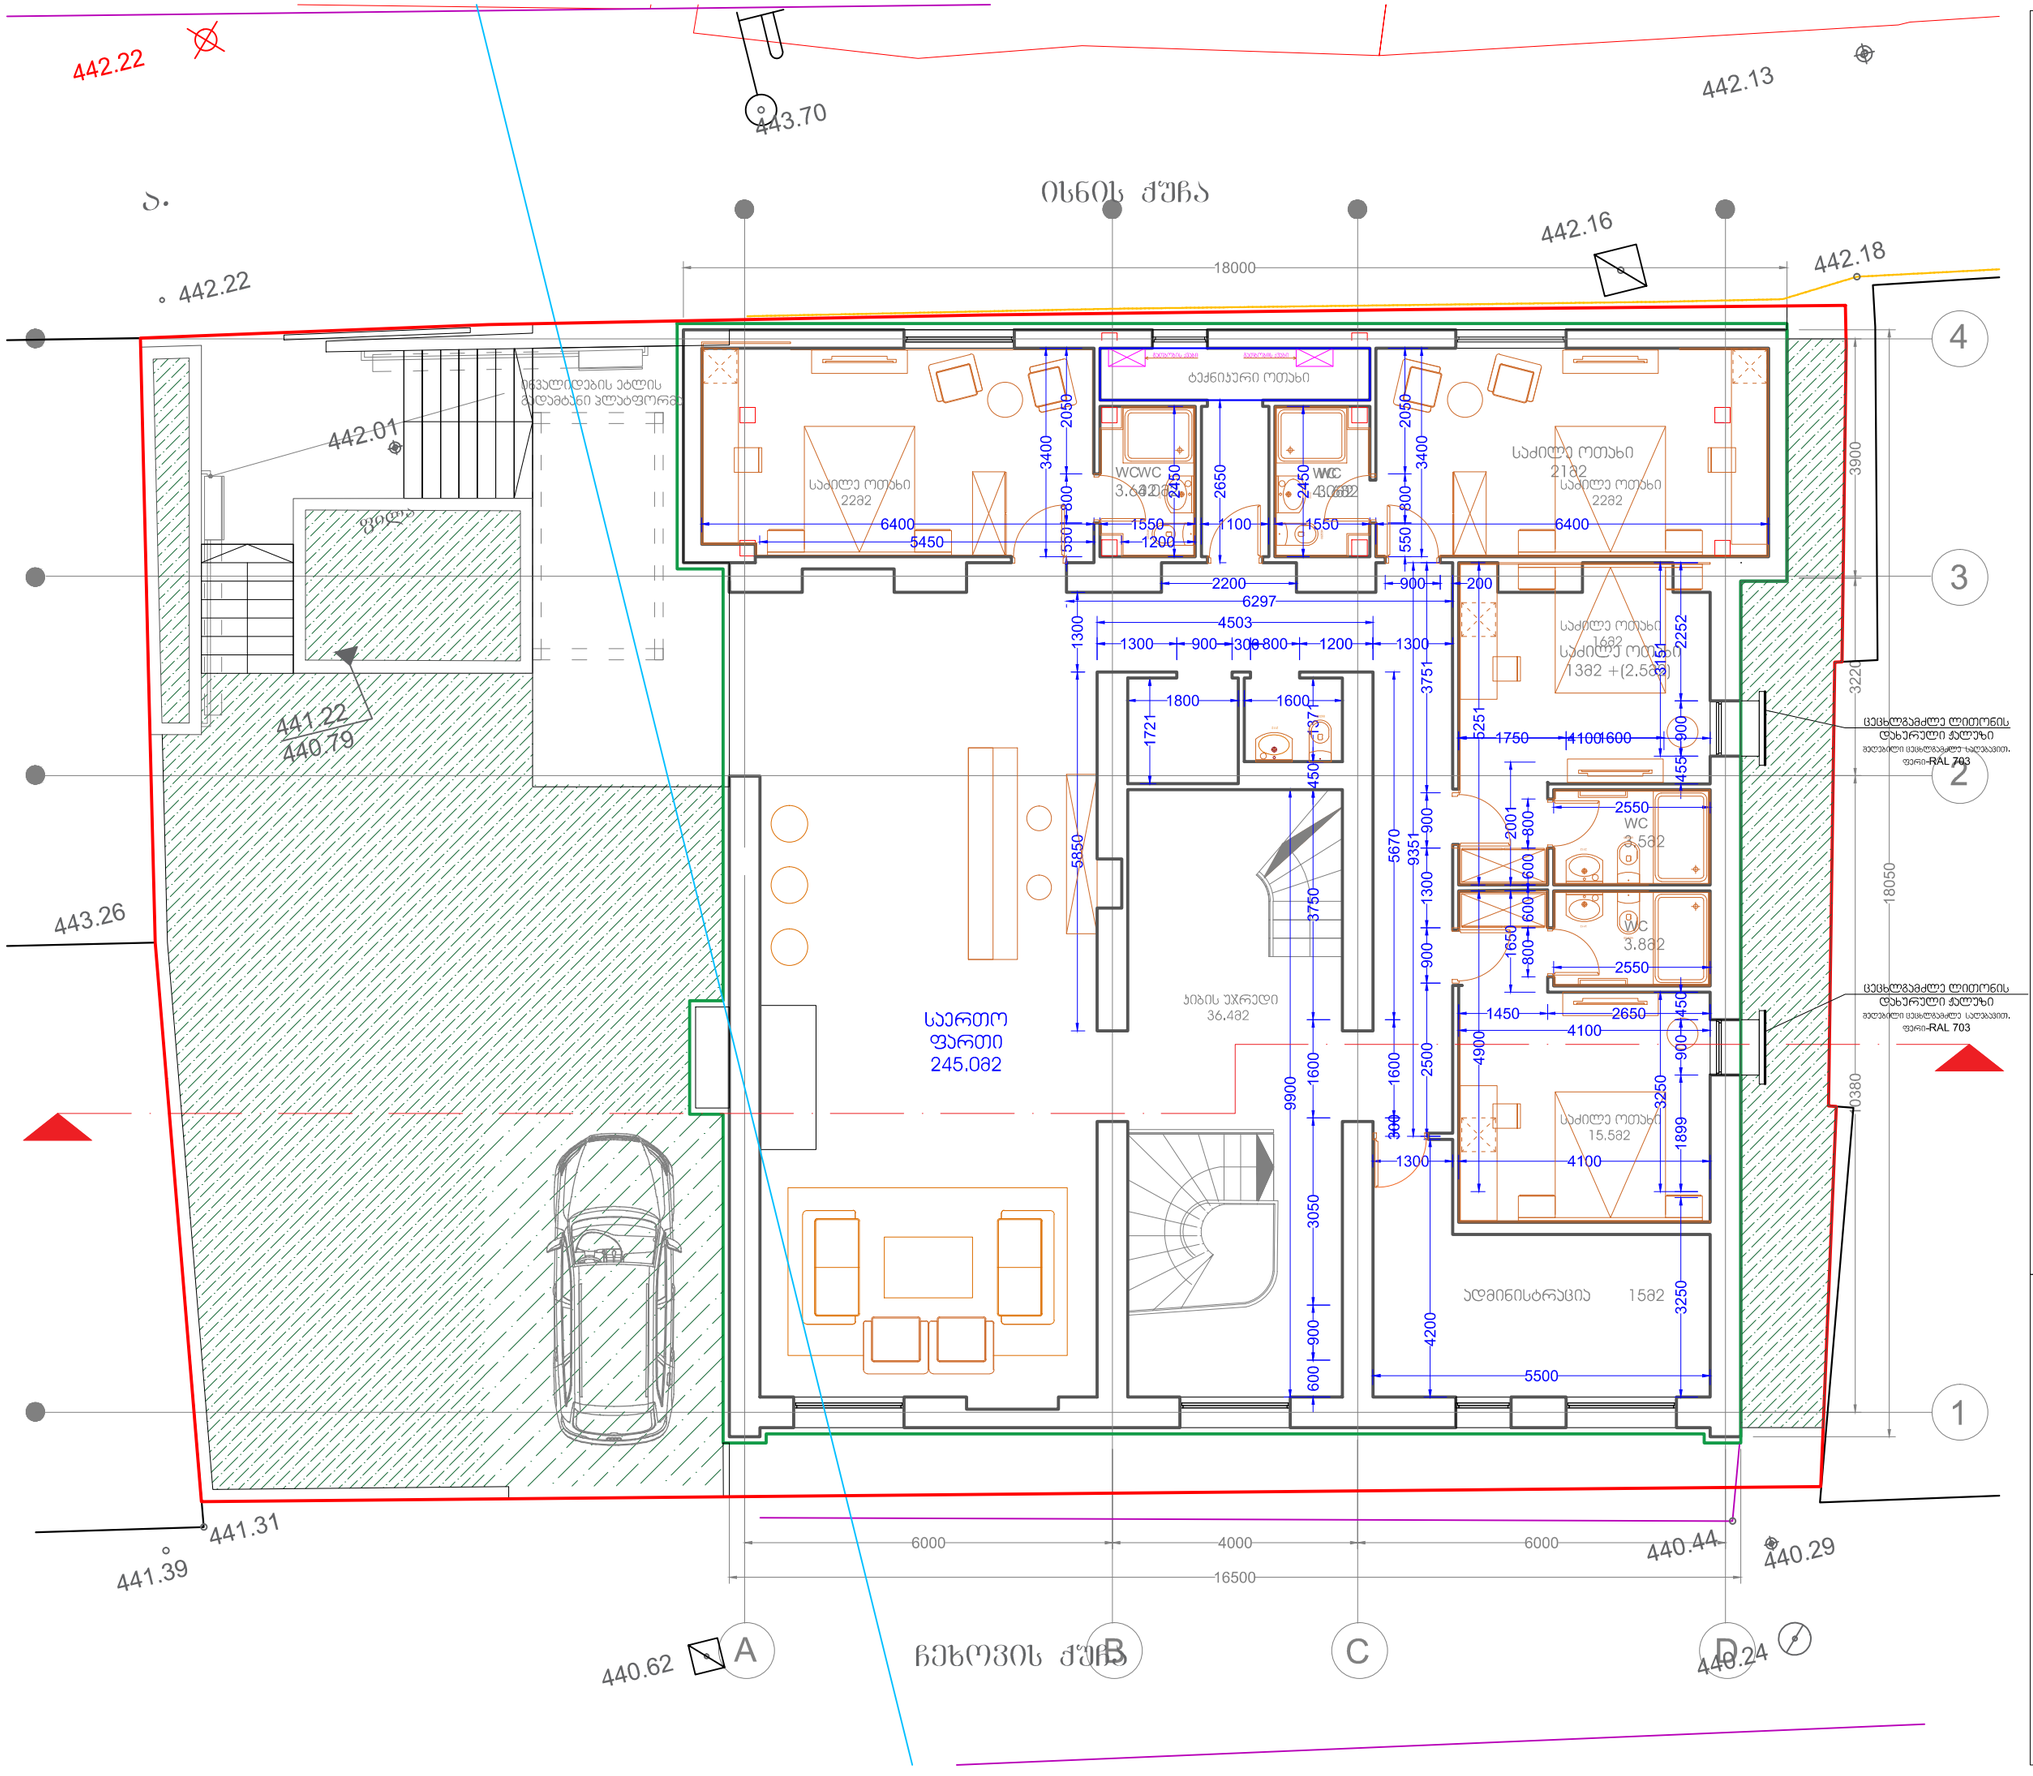


I სართულის გეგმა
0.00 ნიშნულზე


საპროექტო წინადადება

მასშ.1-100

ჯ2-ის საანგარიშო ფართი
I სართულზე
307.88მ2

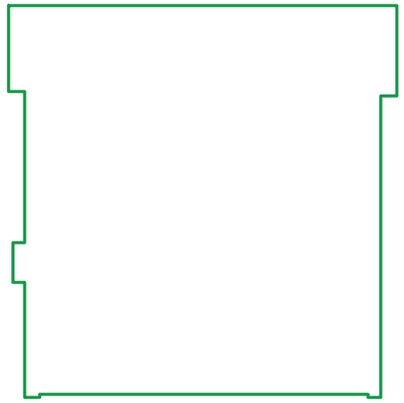

საპროექტო დავალება მის: ქ.თბილისი ჩეხოვის ქუჩა №28	ქ.თბილისში ჩეხოვის ქ.№28-30-ში არსებულ შენობაში სასტუმროს მოწყობა (არქიტექტურული ნაწილი)	
დამკვეთი მის: ქ.თბილისი ჩეხოვის ქუჩა №28	შ.პ.ს ლამარია	
შემსრულებელი შ.პ.ს არქიტექტურის აკელიე 01014001326 მის: ქ.თბილისი რ.ინანიშვილის I ჩიხი №17. +995 555 300 113 ateliearchitecture@gmail.com	Atelier Architecture	
თანამდებობა	სახ.გვარი	ხელმოწერა
პრ.მთ.არქ.	ვ.ჯასრელი	
დახაზა	ვ.ჯასრელი	
შეამოწმა	შ.ქევხიშვილი	
თარიღი	29. 07. 2016	A-3
ფმ№ რაოდ.		

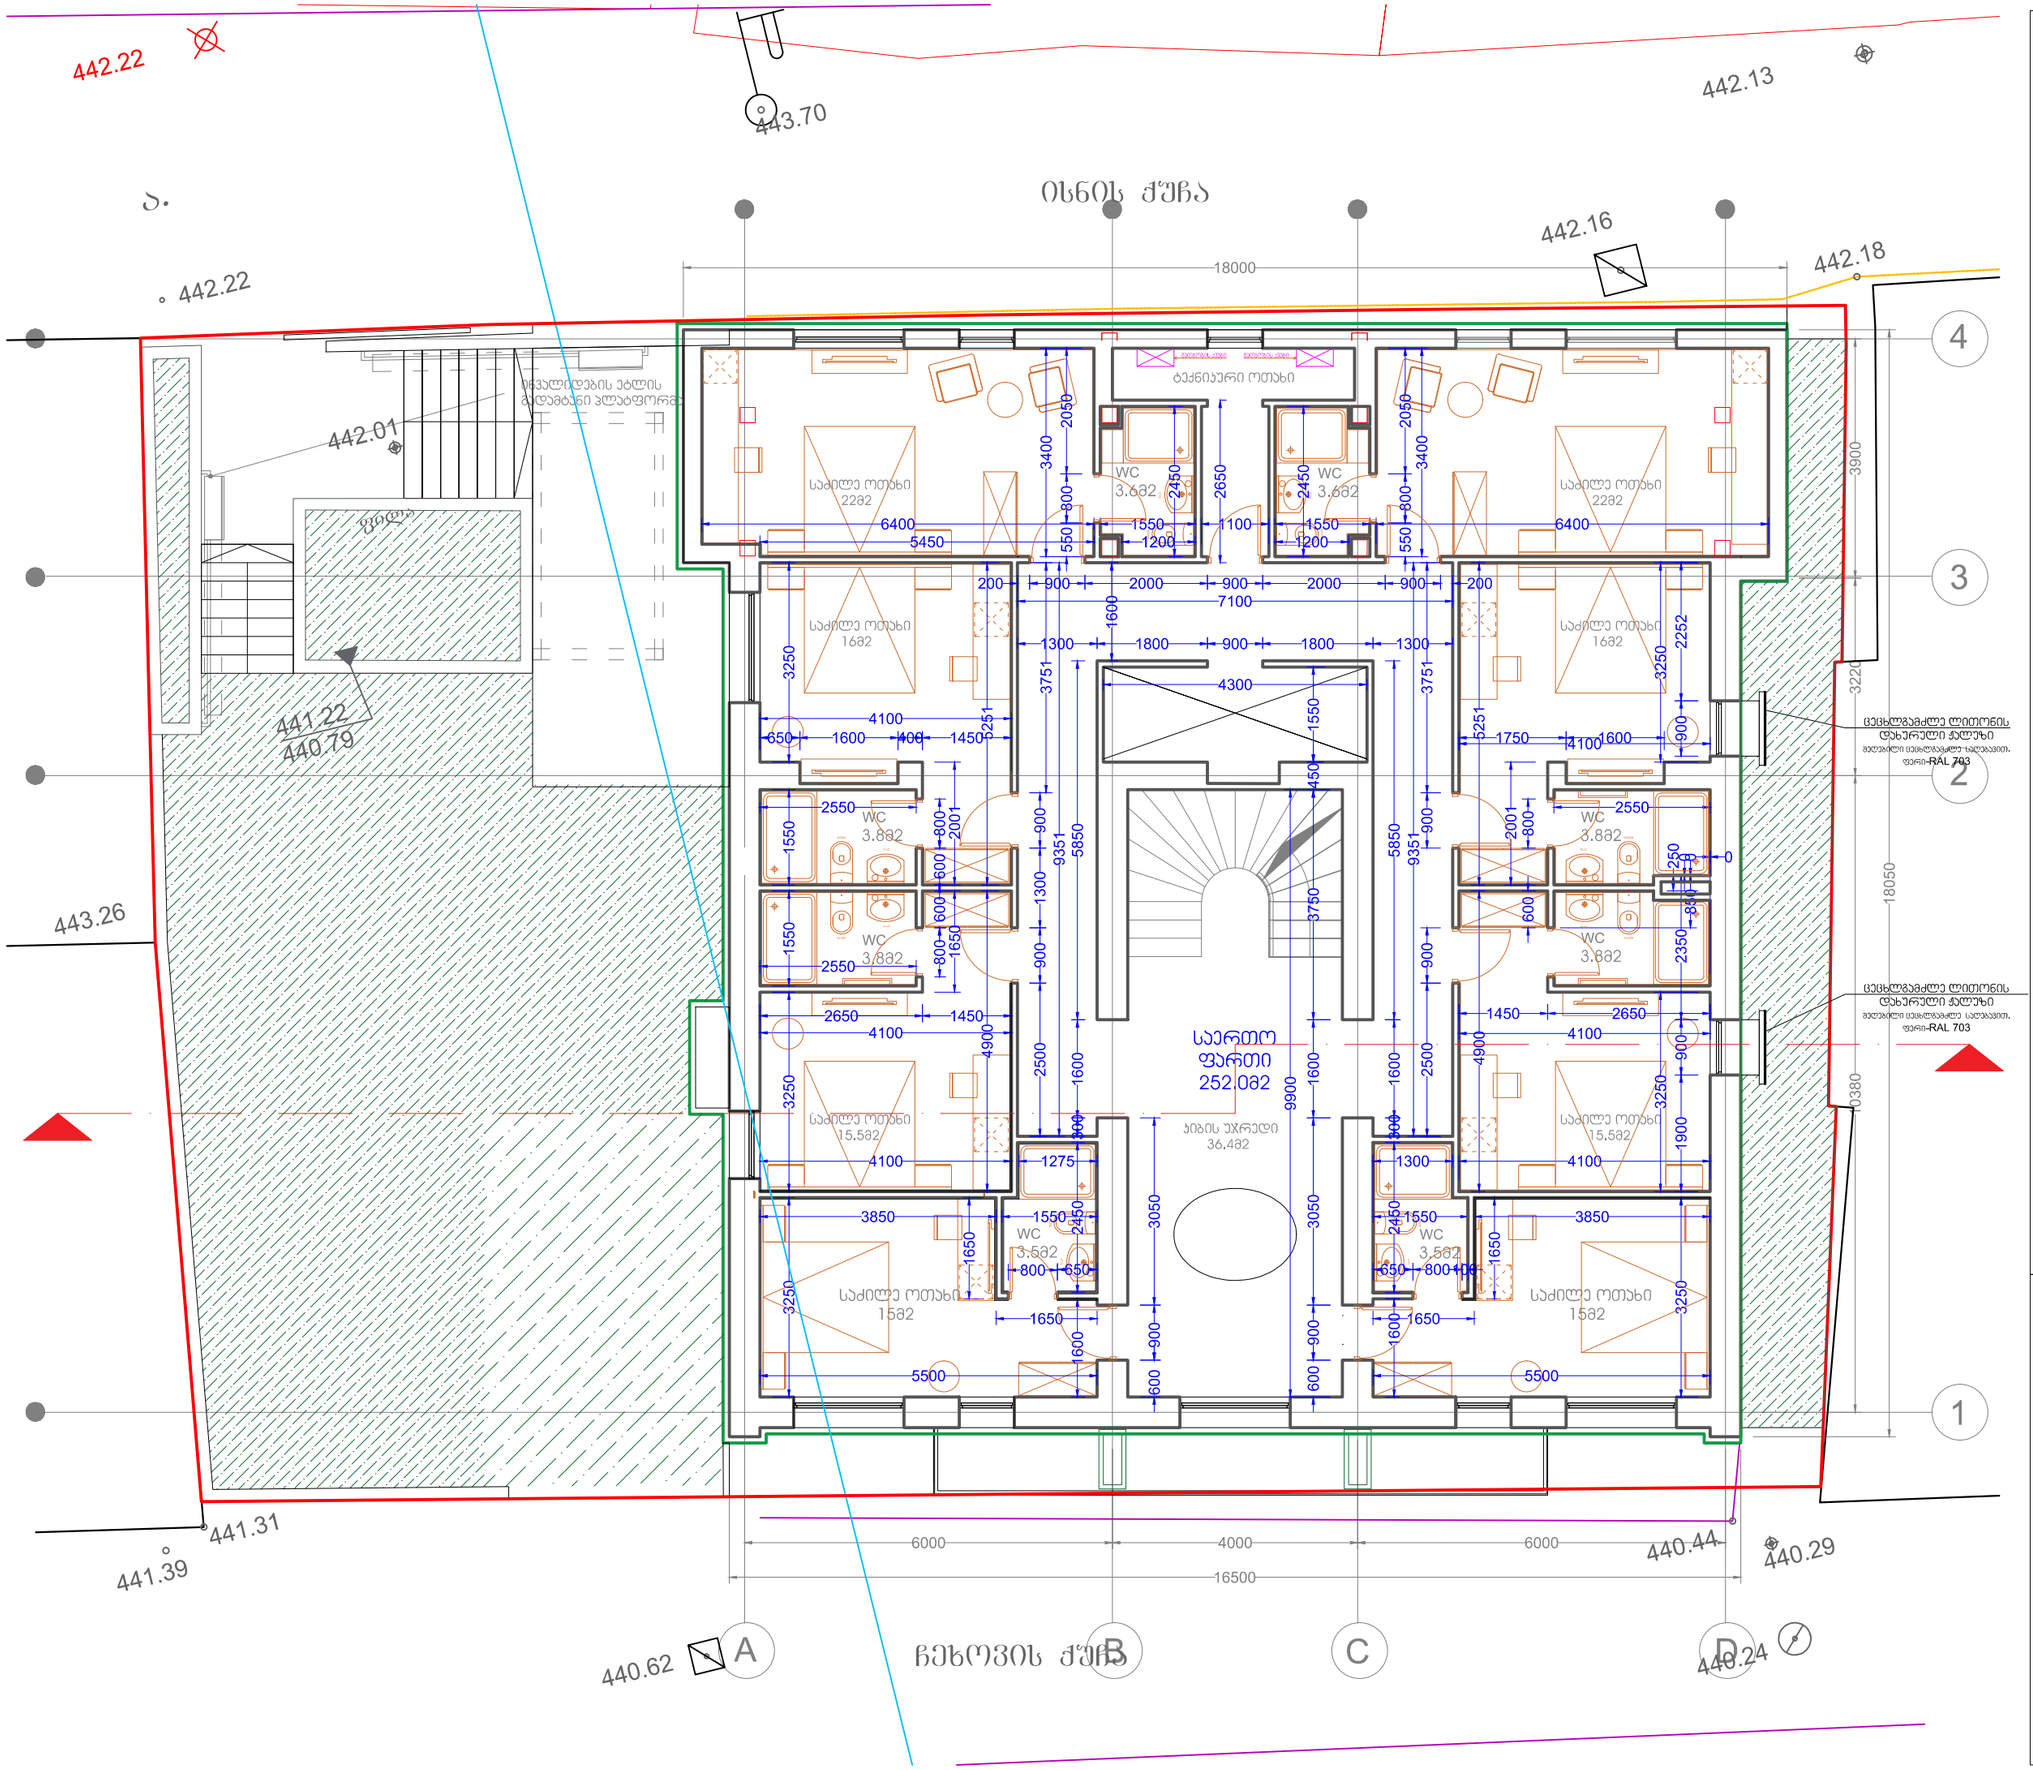


II სართულის გეგმა
+3.60 ნიშნულზე

საპროექტო წინადადება

მასშ.1-100

ჯ2-ის საანგარიშო ფართი
II სართულზე
307.8მ2

საპროექტო დავალება	ქ.თბილისში ჩეხოვის ქ.№28-30-ში არსებულ შენობაში სასტუმროს მოწყობა (არქიტექტურული ნაწილი)	
მის: ქ.თბილისი ჩეხოვის ქუჩა №28		
დამკვეთი	შ.პ.ს ლამარია	
მის: ქ.თბილისი ჩეხოვის ქუჩა №28		
შემსრულებელი შ.პ.ს არქიტექტურის ატელიე 01014001326	Atelier Architecture	
მის: ქ.თბილისი რ.ინანიშვილის I ჩიხი №17. +995 555 300 113 ateliearchitecture@gmail.com		
თანამდებობა	სახ.გვარი	ხელმოწერა
პრ.მთ.არქ.	ვ.ჯასრელი	
დახაზა	ვ.ჯასრელი	
შეამოწმა	შ.ქევხიშვილი	
თარიღი	29. 07. 2016	A-3
ფურც რაოდ.		

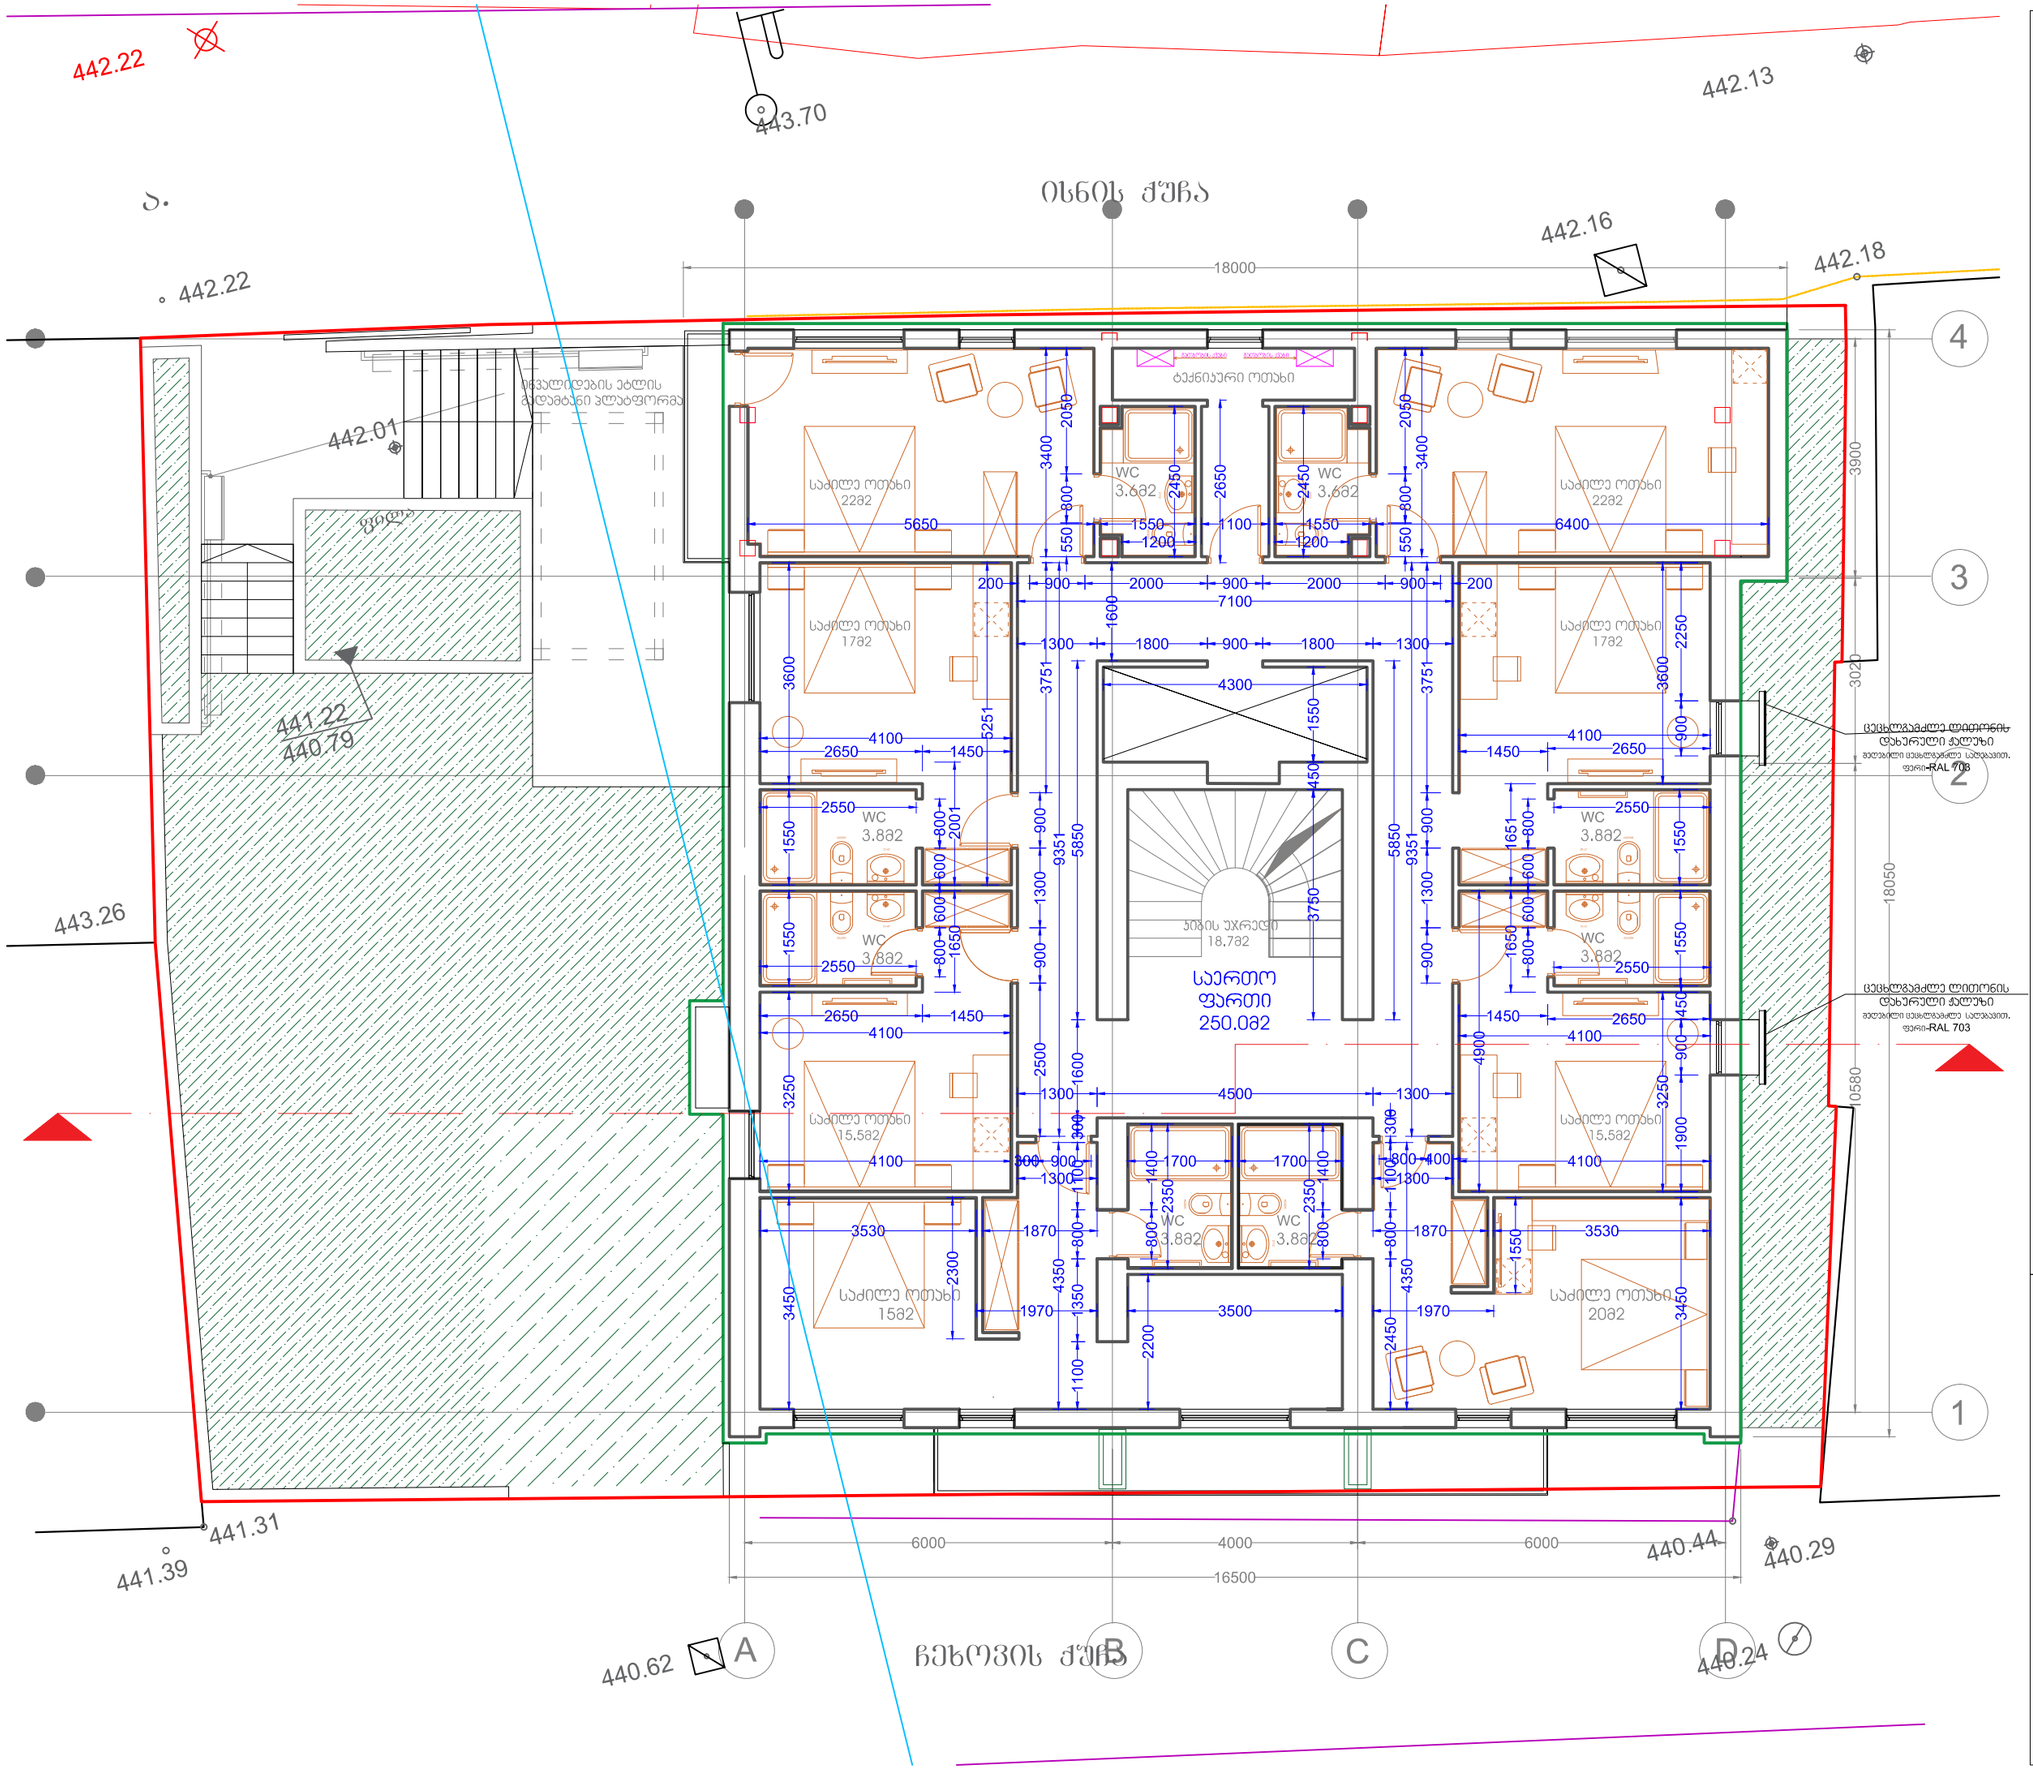


III სართულის გეგმა
+6.95 ნიშნულზე


საპროექტო წინადადება

მასშ.1-100

ჯ2-ის საანგარიშო ფართი
II სართულზე
304.88ქ

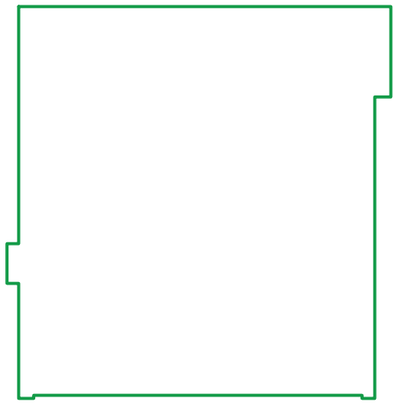

საპროექტო დავალება	ქ.თბილისში ჩეხოვის ქ.№28-30-ში არსებულ შენობაში სასტუმროს მოწყობა (არქიტექტურული ნაწილი)	
მის: ქ.თბილისი ჩეხოვის ქუჩა №28		
დამკვეთი	შ.პ.ს ლამარია	
მის: ქ.თბილისი ჩეხოვის ქუჩა №28		
შემსრულებელი შ.პ.ს არქიტექტურის ატელიე 01014001326	Atelier Architecture	
მის: ქ.თბილისი რ.ინანიშვილის I შიხი №17. +995 555 300 113 ateliearchitecture@gmail.com		
თანამდებობა	სახ.გვარი	ხელმოწერა
პრ.მთ.არქ.	ვ.ჯასრელი	
დახაზა	ვ.ჯასრელი	
შეამოწმა	შ.ქევხიშვილი	
თარიღი	29. 07. 2016	A-3
ფმ№ რაოდ.		

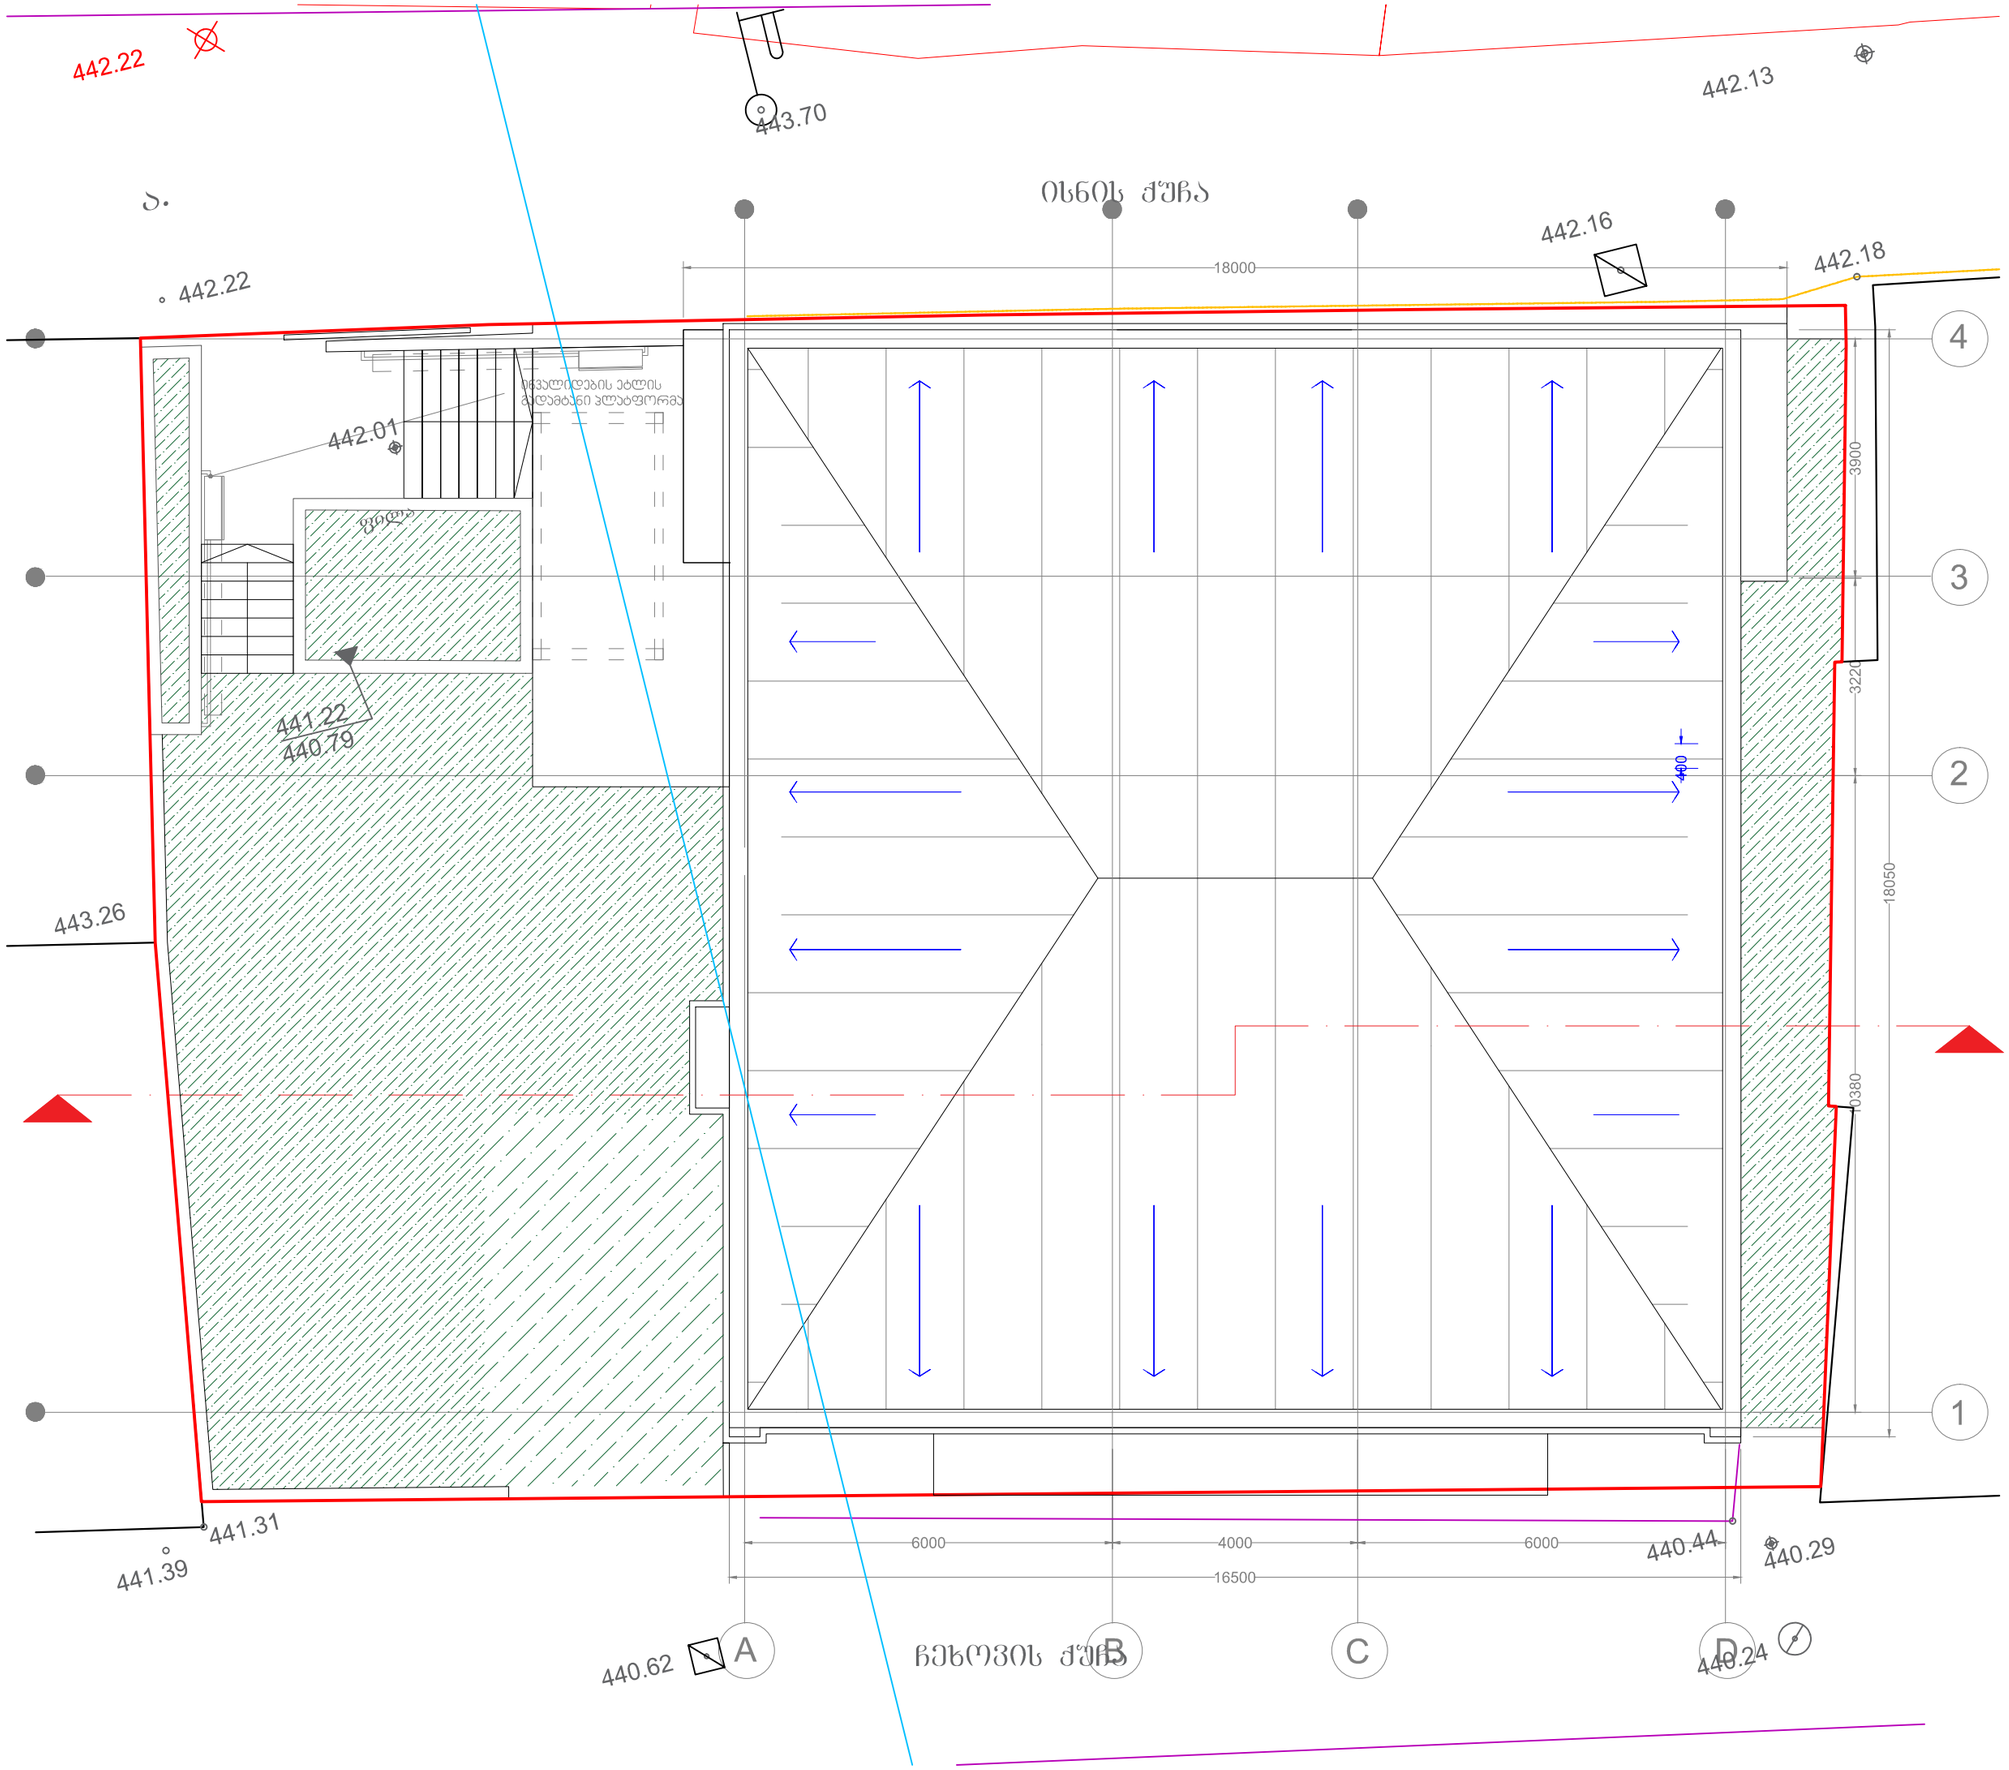

სახურავის გეგმა

+12.05 ნიშნულზე

მასშ.1-100

საპროექტო დავალება მის: ქ.თბილისი ჩეხოვის ქუჩა №28	ქ.თბილიში ჩეხოვის ქ.№28-30-ში არსებულ შენობაში სასტუმროს მოწყობა (არქიტექტურული ნაწილი)
დამკვეთი მის: ქ.თბილისი ჩეხოვის ქუჩა №28	შ.პ.ს ლამარია
შემსრულებელი შ.პ.ს არქიტექტურის ატელიე 01014001326 მის: ქ.თბილისი რ.ინანიშვილის I ჩიხი №17. +995 555 300 113 ateliearchitecture@gmail.com	Atelier Architecture


თანამდებობა	სახ.გვარი	ხელმოწერა
ჰრ.მთ.არქ.	ვ.ჯასრელი	
დახაზა	ვ.ჯასრელი	
შეამოწმა	შ.ქევხიშვილი	
თარიღი	29. 07. 2016	A-3
ფურც. რაოდ.		

არსებული სიტუაცია

მიწის ნაკვეთის ფართი 524მ2

ჯ1-ის საანგარიშო ფართი-310.7მ2
ჯ1=0.6

ჯ2-ის საანგარიშო ფართი-1197.5მ2
ჯ2=2.3

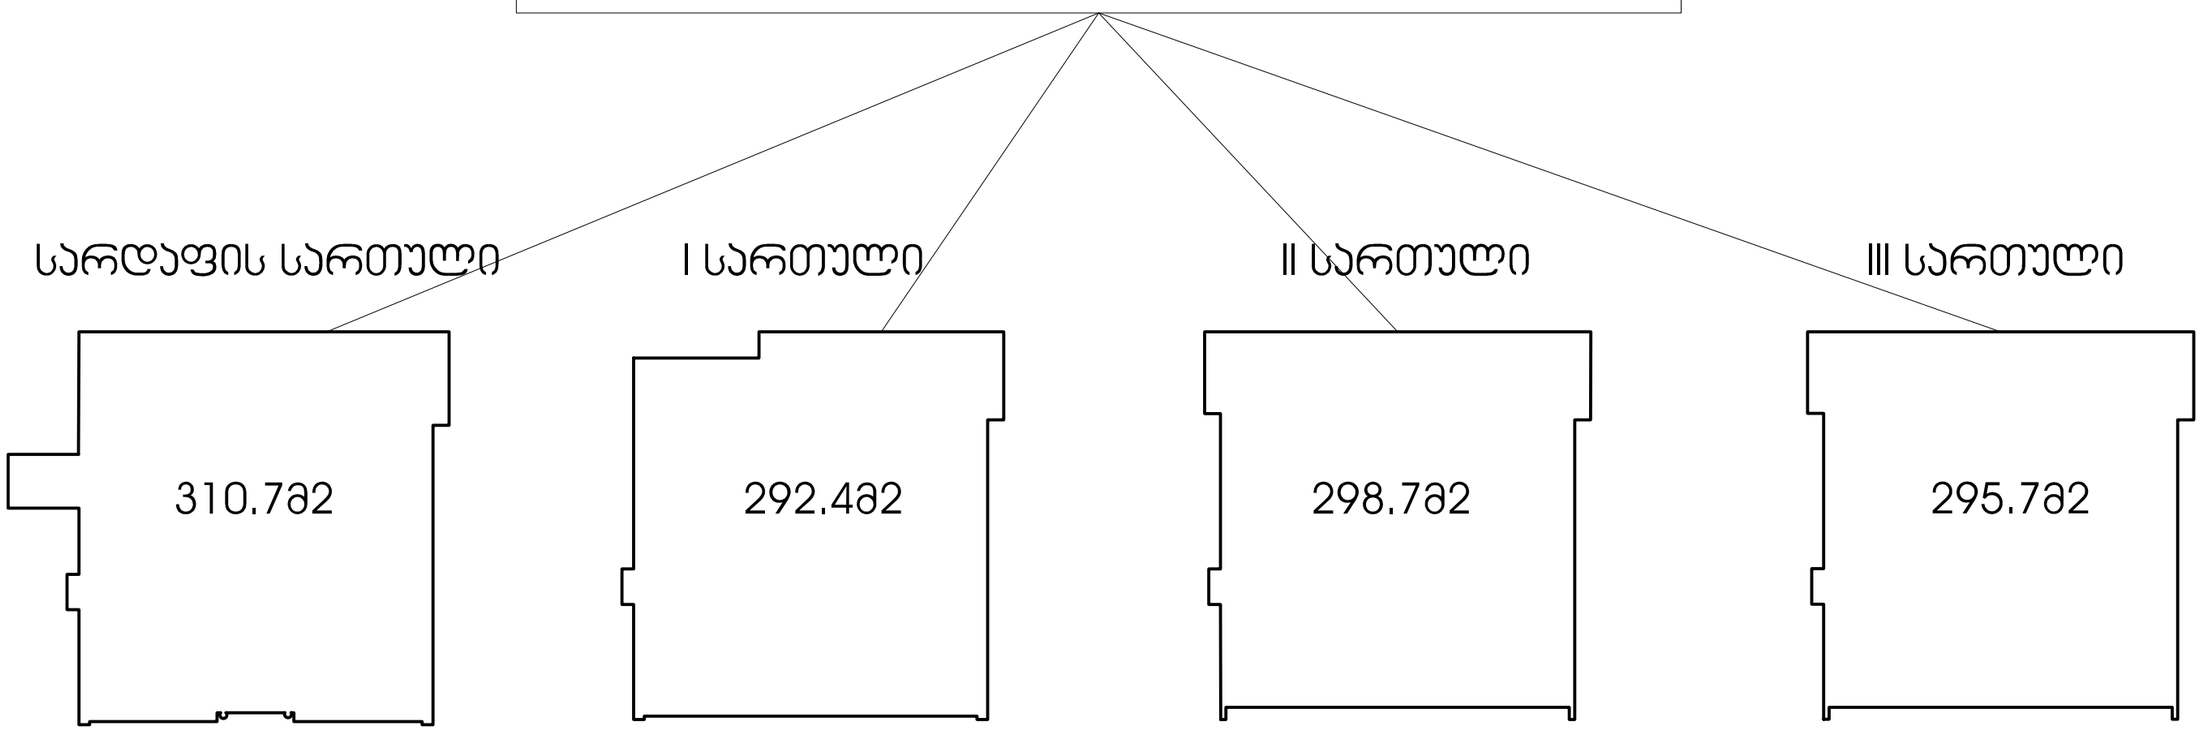


საპროექტო წინადადება

მიწის ნაკვეთის ფართი 524მ2

ჯ1-ის საანგარიშო ფართი-304.7მ2
ჯ1=0.6

ჯ2-ის საანგარიშო ფართი-1224.2მ2
ჯ2=2.3

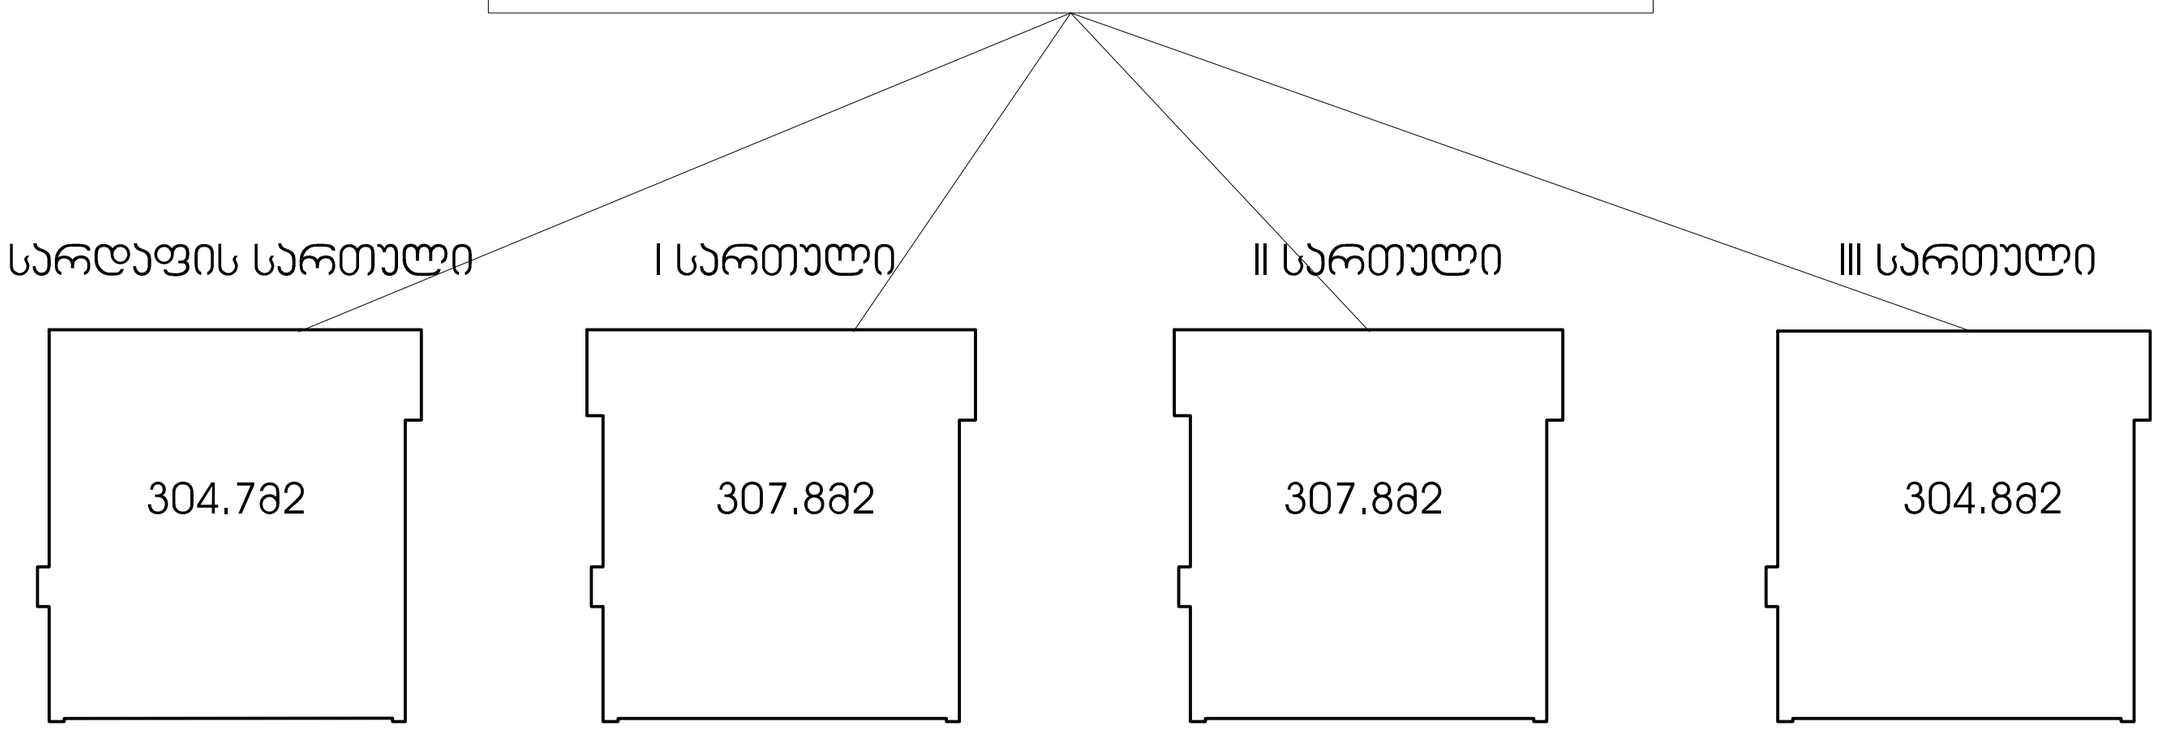

ჯ3 კოეფიციენტის საანგარიშო ცხრილი

მიწის ნაკვეთის ფართი 524მ2
ჯ3-ის საანგარიშო ფართი-151.4მ2 ჯ3=0.3

